LEGENDA MIESTNOSTÍ

ČÍSLO MIEST.	NÁZOV MIESTNOSTI	[M²]	intenzita osvetlenia
1.01	SCHODISKO	15,68	150Lx
1.02	CHODBA	31,46	100Lx
1.03	SCHODISKO	11,50	100Lx
1.04	SKLAD	3,08	100Lx
BYT 1.A_3–IZBOVÝ (ÚP= 63,71m² + BALKÓN 3,52 m²)			
1.A.01	PREDSIEŇ	4,06	100Lx
1.A.02	WC	2,16	200Lx
1.A.03	KÚPEĽŇA	4,32	200Lx
1.A.04	KUCHYŇA	5,68	300Lx
1.A.05	OBÝVACIA IZBA S JEDÁLŇOU	23,62	300Lx
1.A.06	CHODBA	3,22	100Lx
1.A.07	SPAĽŇA	10,71	300Lx
1.A.08	IZBA	9,94	300Lx
1.A.09	BALKÓN	3,52	
BYT 1.B_1–IZBOVÝ (ÚP= 31,58 m² + BALKÓN 3,47 m²)			
1.B.01	PREDSIEŇ	6,16	100Lx
1.B.02	KÚPEĽŇA	3,42	200Lx
1.B.03	OBÝVACIA IZBA S KUCHYŇOU	14,59	300Lx
1.B.04	BALKÓN	3,47	
11.B.05	PRESTOR NA SPANIE	7,41	300Lx
BYT 1.C_1–IZBOVÝ (ÚP= 33,06 m² + BALKÓN 3,47 m²)			
1.C.01	PREDSIEŇ	6,58	100Lx
1.C.02	KÚPEĽŇA	3,42	200Lx
1.C.03	OBÝVACIA IZBA S KUCHYŇOU	15,21	300Lx
1.C.04	BALKÓN	3,47	
11.C.05	PRESTOR NA SPANIE	7,85	300Lx
BYT 1.D_1–IZBOVÝ (ÚP= 32,99 m² + BALKÓN 3,47 m²)			
1.D.01	PREDSIEŇ	6,57	100Lx
1.D.02	KÚPEĽŇA	3,42	200Lx
1.D.03	OBÝVACIA IZBA S KUCHYŇOU	15,17	300Lx
1.D.04	BALKÓN	3,47	
11.D.05	PRESTOR NA SPANIE	7,83	300Lx
BYT 1.E_1–IZBOVÝ (ÚP= 31,58 m² + BALKÓN 3,47 m²)			
1.E.01	PREDSIEŇ	6,16	100Lx
1.E.02	KÚPEĽŇA	3,42	200Lx
1.E.03	OBÝVACIA IZBA S KUCHYŇOU	14,59	300Lx
1.E.04	BALKÓN	3,47	
11.E.05	PRESTOR NA SPANIE	7,41	300Lx
BYT 1.F_1–IZBOVÝ (ÚP= 56,80 m² + BALKÓN 3,52 m²)			
1.F.01	PREDSIEŇ	6,49	100Lx
1.F.02	KÚPEĽŇA	3,78	200Lx
1.F.03	KUCHYŇA	4,40	300Lx
1.F.04	OBÝVACIA IZBA S JEDÁLŇOU	26,84	300Lx
1.F.05	BALKÓN	3,52	
11.F.06	PRESTOR NA SPANIE	15,29	300Lx
BYT 1.G_1–IZBOVÝ (ÚP= 36,94 m² + BALKÓN 3,52 m²)			
1.G.01	PREDSIEŇ	3,60	100Lx
1.G.02	KÚPEĽŇA	3,42	200Lx
1.G.03	OBÝVACIA IZBA S KUCHYŇOU	22,32	300Lx
1.G.04	BALKÓN	3,52	
11.G.05	PRESTOR NA SPANIE	7,60	300Lx
BYT 1.H_1–IZBOVÝ (ÚP= 37,66 m² + BALKÓN 3,52 m²)			
1.H.01	PREDSIEŇ	3,60	100Lx
1.H.02	KÚPEĽŇA	3,42	200Lx
1.H.03	OBÝVACIA IZBA S KUCHYŇOU	23,04	300Lx
1.H.04	BALKÓN	3,52	
11.H.05	PRESTOR NA SPANIE	7,60	300Lx

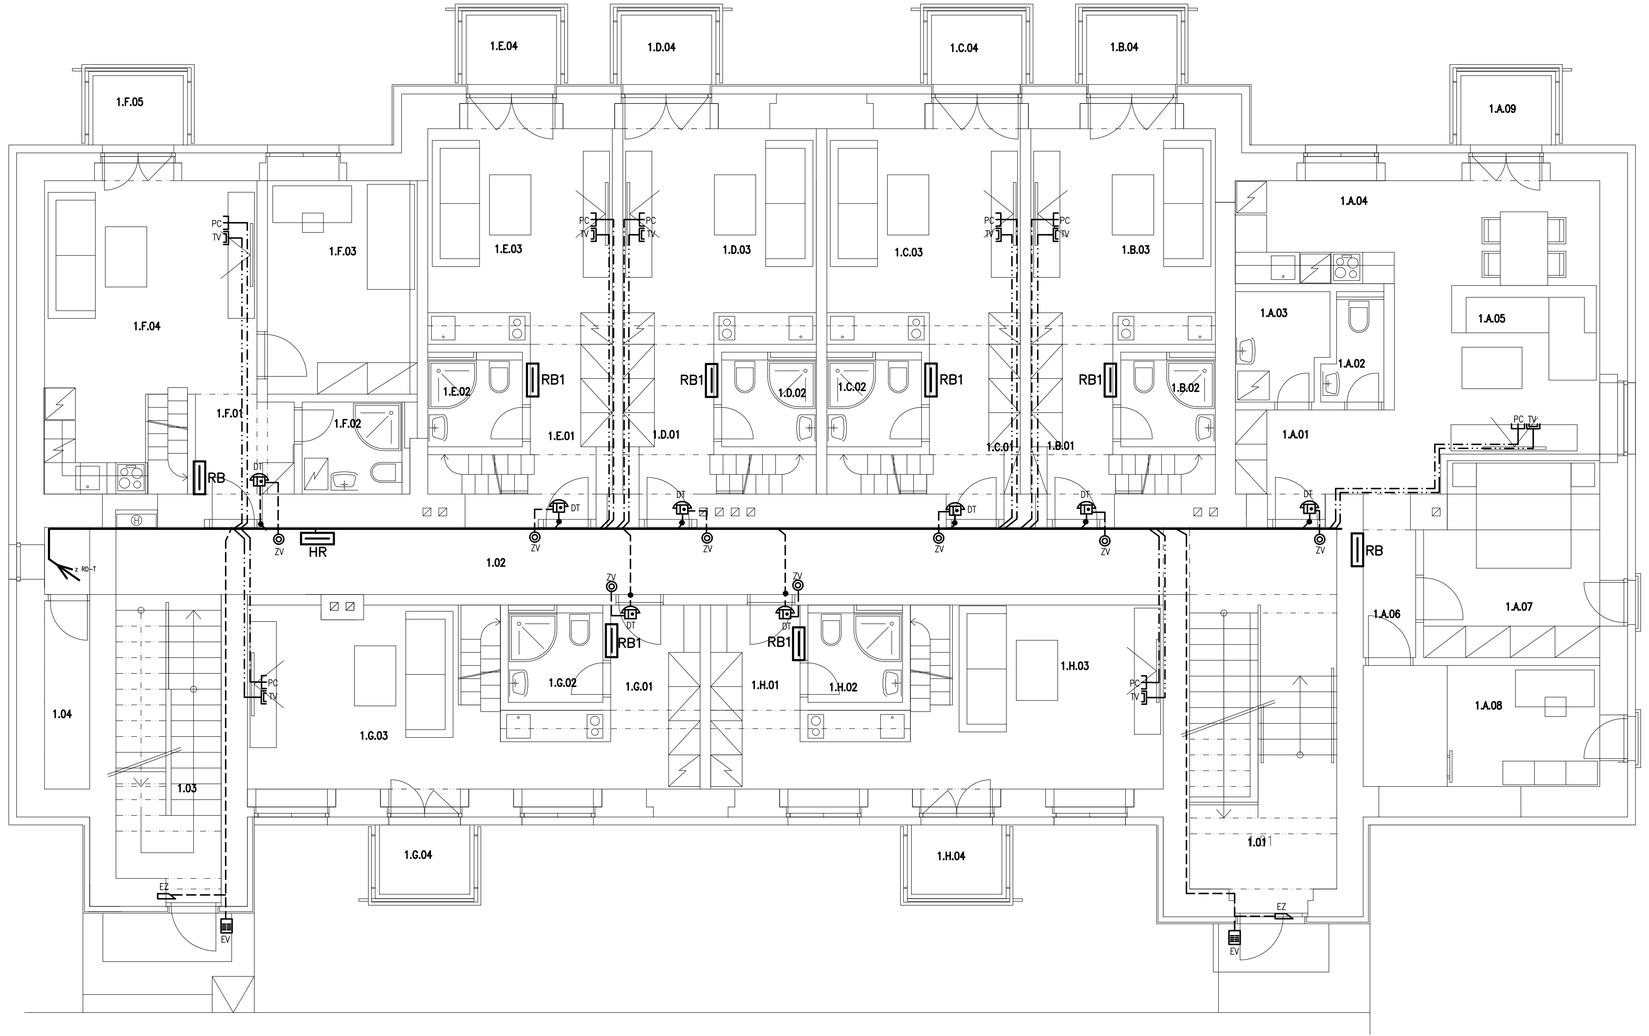

DOMÁCE DOROZUMIEVACIE ZARIADENIE

- MODUL ELEKTRICKÉHO VRÁTNIKA EVO PRE KODOVÚ VOLBU 4FN 230 97.1/N
- MODUL ČÍSELNÍKA PRE KODOVÚ VOLBU TM13+Z 4FN 230 99.1/P
- 2x MODUL POPISNÝ 1M S PODSVITOM 4FN 230 92.1
- 1x MODUL ZÁSLEPKY + Z 4FN 231 24.1
- MONTÁŽNY RÁM 4FF 127 17.1,2,5 PRE 2 MODULY A 4M MENOVNÍK
- STRIEŠKA VERTIKÁLNA 4FA 690 28.1,2,5 PRE 6 RÁMIK
- MODUL BMK DEK a DPJ a DP 4FN 231 27.1/M
- SIEŤOVÝ NAPÁJACÍ ZDROJ 230V, 4FP 672 57
- STREDAVÝ ELEKTRICKÝ ZÁMOK 4FN 877 01
- 16x DOTYKOVÝ ELEKTRONICKÝ KLÚČ (DEK) 9902118665
- 16x DOMÁCI AUDIOTELEFÓN 4FP 211 03

POZNÁMKY

- ● INŠTALAČNÁ KRABICA
- ZV ◎ ZVONČEKOVÉ TLAČIDLO
- DT DOMÁCI TELEFÓN
- EV ELEKTRICKÝ VRÁTNIK
- EZ ELEKTRICKÝ ZÁMOK
- TV TELEVÍZNA ZÁSUVKA
- PC DATOVÁ ZÁSUVKA 2xRJ45, cat. 6A

– INŠTALÁCIA NA POŽIARNYCH ÚSEKOCH A ZHROMAŽĎOVACÍCH PRIESTOROCH BUDE RIEŠENÁ BEZHALOGENOVÝMI KÁBLAMI POD OMIETKOU A NAD PODHĽADOM

DATOVÝ ROZVOD KÁBEL STP cat.6A, 4x2xAWG23, 550MHz, LSOH, B2ca, s1, d1, a1, V TRUBKE POD OMIETKOU
KOAXIÁLNY KÁBEL Cavel SAT 703 ZH, BEZHALOGENOVÝ, V TRUBKE POD OMIETKOU
INŠTALÁCIA DOMÁCEHO TELEFÓNU KÁBEL J-H(ST)H 4x2x0,8 V TRUBKE 25 mm, POD OMIETKOU

NAPÄŤOVÁ SIEŤ 1 N PE str. 50Hz 230V TN-S – napájanie
2–60V= SELV – rozvod telefónu (DT)
2–60V= SELV – rozvod káblovej televízie (TV)

OCHRANA PRED DOTYKOM ŽIVÝCH A NEŽIVÝCH ČASTÍ :
PODĽA STN 33 2000–4–41 čl. 411.1 – MALÝM NAPÄTÍM

NAPÄŤOVÁ SIEŤ 1 N PE str. 50Hz 230V TN-S – napájanie

OCHRANA PRED ÚRAZOM EL. PRÚDOM PRI NORMÁLNEJ PREVÁDZKE :
PODĽA STN 33 2000–4–41 čl. 412.1 – IZOLOVANÍM ŽIVÝCH ČASTÍ
čl. 412.2 – ZÁBRANAMI, ALEBO KRYTMI

OCHRANA PRED ÚRAZOM EL. PRÚDOM PRI PORUCHE :
PODĽA STN 33 2000–4–41 čl. 413.1 – SAMOČINNÝM ODPOJENÍM NAPÁJANIA

PROJEKTOVÁ DOKUMENTÁCIA PODLIEHA ZÁKONU O AUTORSKOM PRÁVE. PREZENTOVANÉ VÝKRESY A TECHNICKÉ PODKLADY SÚ DUŠEVNÝM MAJETKOM AUTORA.
ROZMNOŽOVANIE A PUBLIKOVANIE ICH MIMO RÁMEC RIEŠENÉHO DIELA JE MOŽNÉ LEN SO SÚHLASOM AUTORA

Zodp. Projektant: Laluha Alfréd
Vypracoval: Laluha Alfréd
Investor: Mincovňa Kremnica š.p.
Miesto: Československej Armády p.č.1177/15, 1177/34, 43, 44 Kremnica
EL–PROJEKT s.r.o.
Pod Hrádkom 27A, Prievidza
tel. 0907 421842
IČO: 44 658 567
Email: alfilaluha@gmail.com

Názov stavby:
PRESTAVBA OBJEKTU–BUDOVA UBYTOVACIEHO ZARIADENIA SO SLUŽOBNÝMI BYTMI
SO 01.7 Elektroinštalácia a systém ochrany pred bleskom

Formát:	10 A4
Dátum:	10/2020
Stupeň:	RP
Časť:	ELEKTRO

Názov výkresu: **SLABOPRÚD – I.N.P**
Mierka: 1:50
č.v. E.7