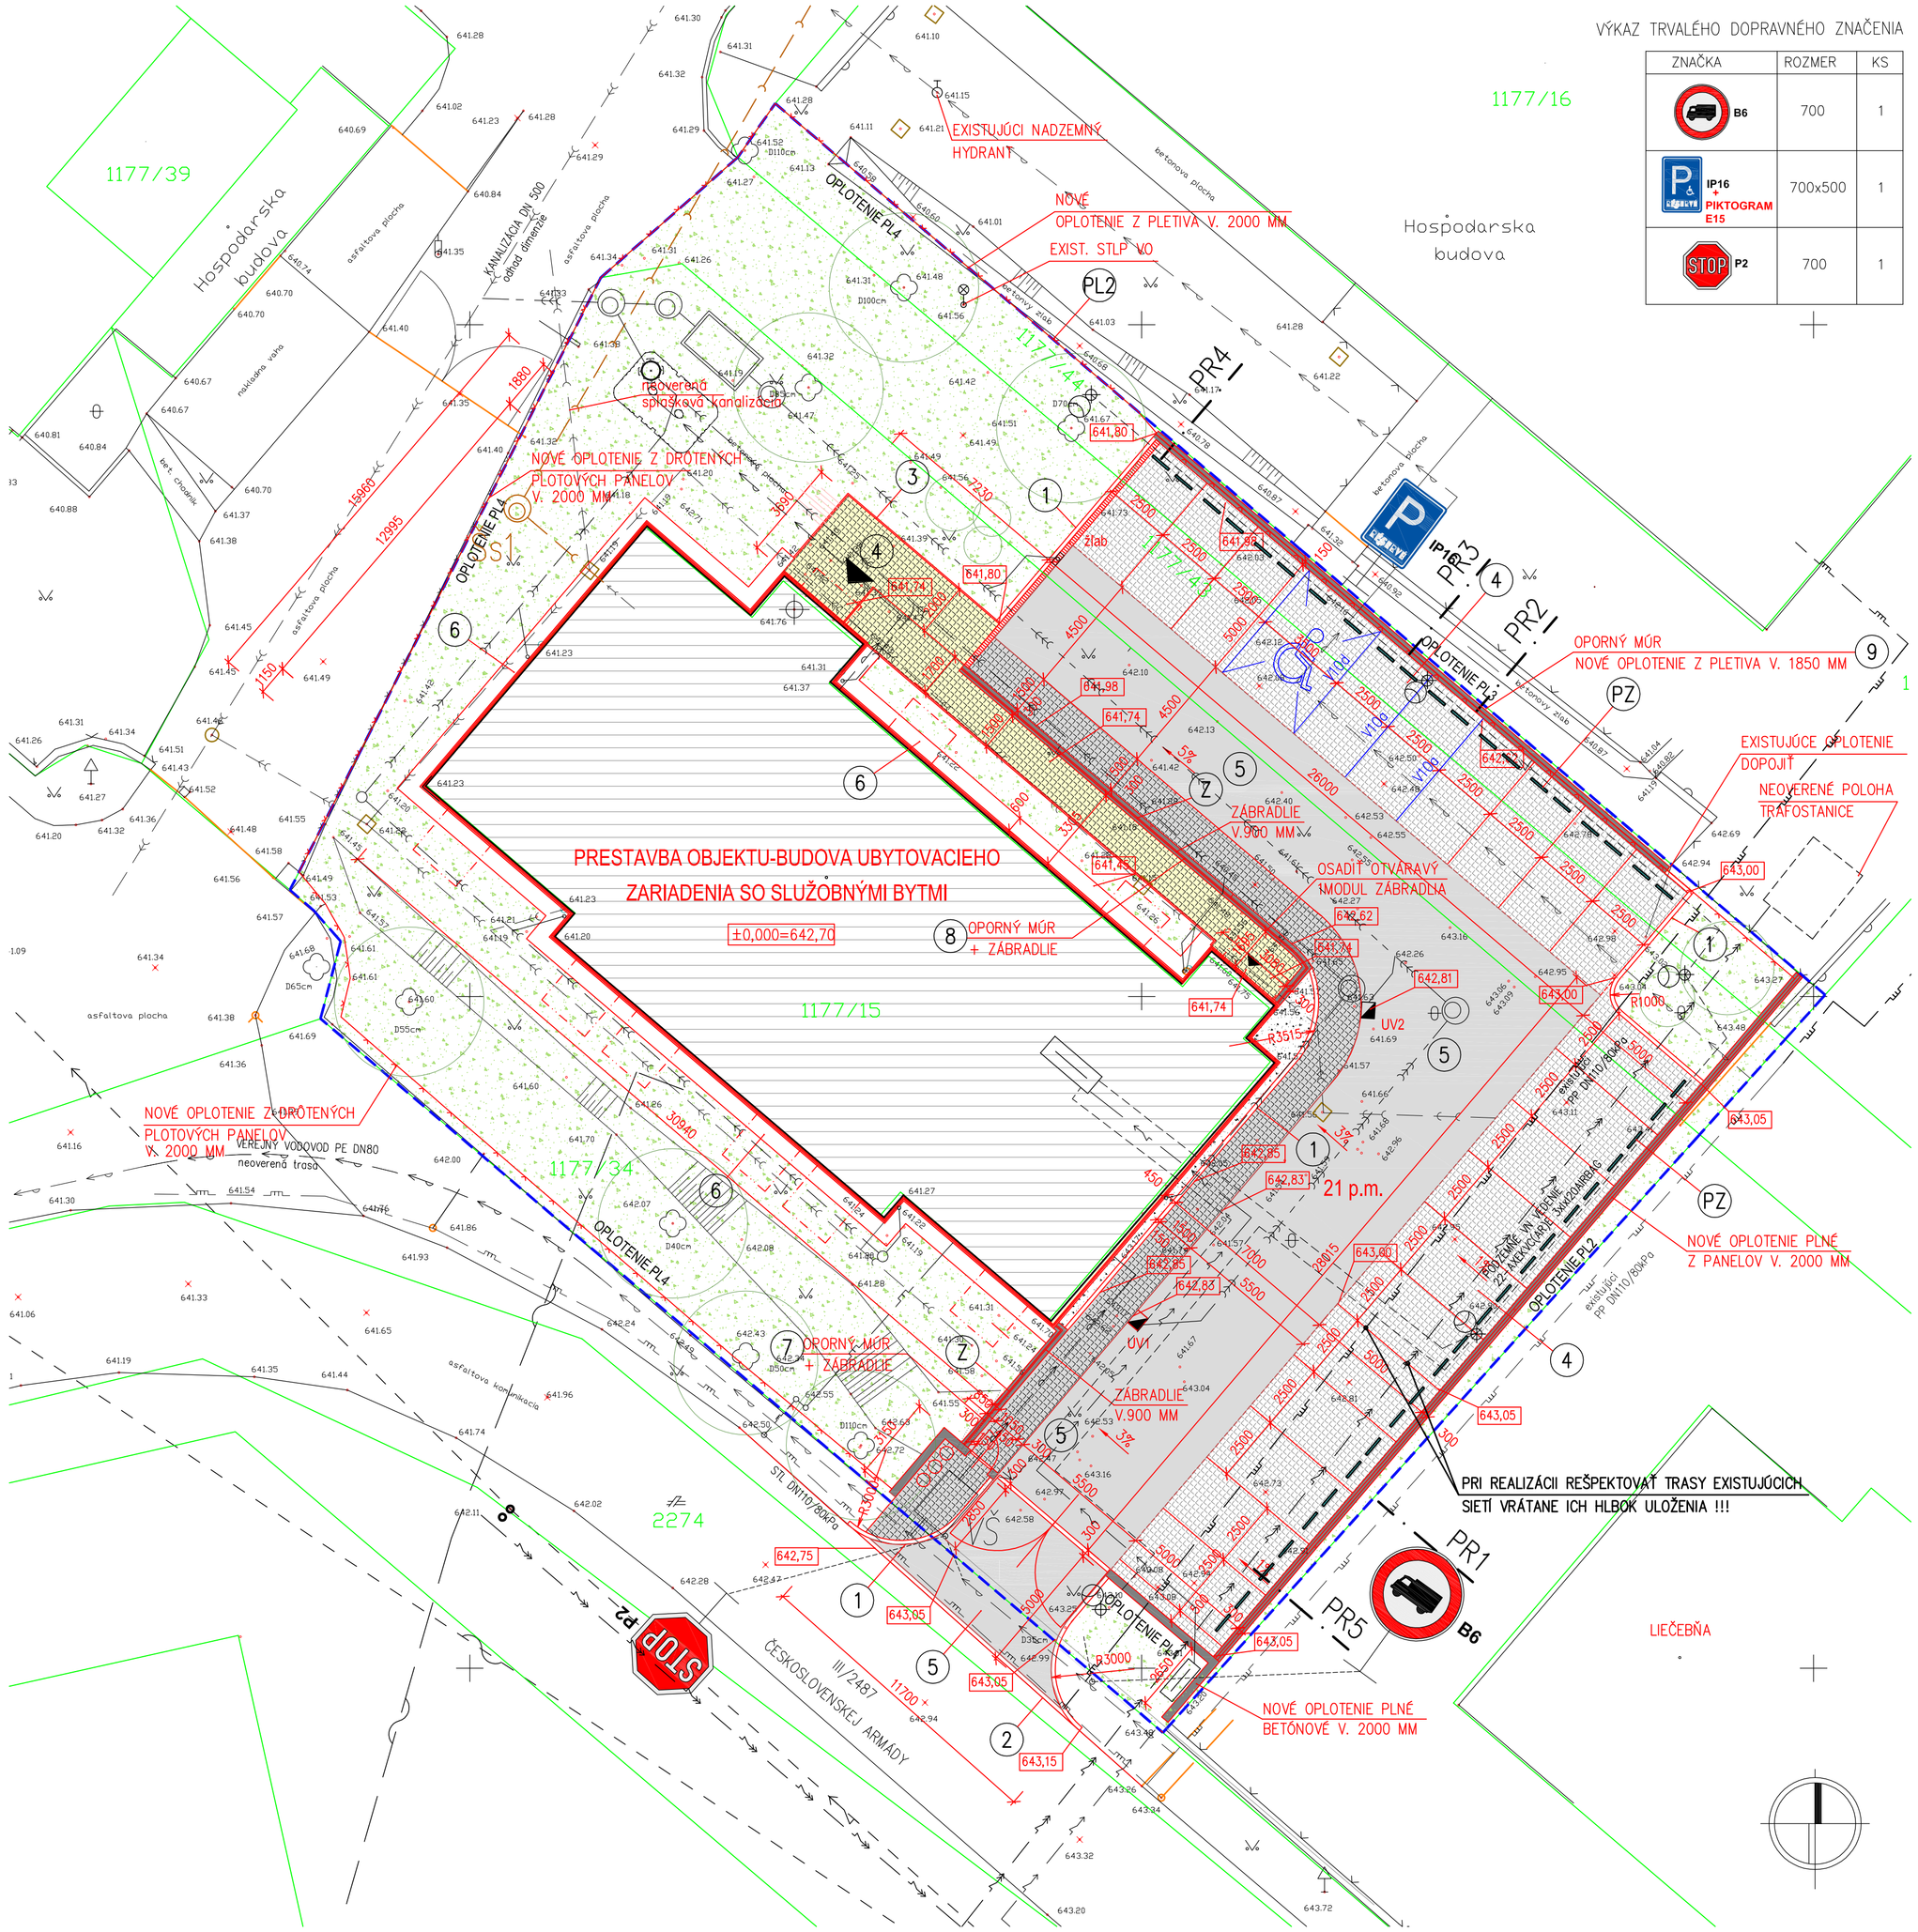

VÝKAZ TRVALÉHO DOPRAVNÉHO ZNAČENIA

ZNAČKA	ROZMER	KS
B6	700	1
IP16 + PIKTOGRAM E15	700x500	1
P2	700	1

LEGENDA PLÔCH

- KOMUNIKÁCIA Z BETÓNOVEJ ZÁMKOVEJ DLAŽBY HR. 80 MM
- PARKOVACIE PLOCHY Z BETÓNOVEJ ZÁMKOVEJ DLAŽBY HR. 80 MM
- PREJAZDNÝ CHODNÍK Z BETÓNOVEJ ZÁMKOVEJ DLAŽBY HR. 80 MM
- CHODNÍK PRE PEŠÍCH Z BETÓNOVEJ ZÁMKOVEJ DLAŽBY HR. 80 MM
- PLOCHY VYSYPANÉ TRIEDENÝM ŠTRKOM
- ZATRÁVNENIE
- OPORNÉ MÚRY A ZÁKLADY OPLOTENIA

LEGENDA:

1. BETÓNOVÝ CESTNÝ OBRUBNÍK SO SKOSENÍM (1000/260/150mm)
2. BETÓNOVÝ CESTNÝ OBRUBNÍK BEZ SKOSENIA (1000/260/150mm) V ÚROVNI KOMUNIKÁCIE
3. BETÓNOVÝ PARKOVÝ OBRUBNÍK (1000/200/50mm)
4. PLOCHA Z BETÓNOVEJ ZÁMKOVEJ DLAŽBY PREMAC GRANUM FORMÁT 16,5/16,5 HR. 80 MM FARBA OKROVÁ
5. PLOCHA Z BETÓNOVEJ ZÁMKOVEJ DLAŽBY PREMAC GRANUM FORMÁT 16,5/16,5+16,5/27,4 HR. 80 MM, FARBA SIVÁ, VIAZANÉ NA VÄZBU
6. BETÓNOVÝ OKAPOVÝ CHODNÍK MONOLITICKÝ HR. 100 MM
7. MONOLITICKÝ ŽELEZOBETÓNOVÝ OPORNÝ MÚR HR. 300 MM SO ZÁBRADLÍM
8. MONOLITICKÝ ŽELEZOBETÓNOVÝ OPORNÝ MÚR HR. 300 MM SO ZÁBRADLÍM V MIESTE VSTUPU DO OBJEKTU OSADIŤ JEDEN MODUL ZÁBRADLIA V OTVÁRAVOM PREVEDENÍ – UZAMYKATELNOM
9. MONOLITICKÝ ŽELEZOBETÓNOVÝ OPORNÝ MÚR HR. 300 MM S OPLOTENÍM

Z. OCELOVÉ ZÁBRADLIE V. 900 MM

PL1. PLNÉ OPLOTENIE – MONOLOTICKÝ BETÓNOVÝ MÚR HR. 300 MM S BRÁNOU A BRÁNIČKOU PRE PEŠÍCH, V. 2000 MM

PL2. PLNÉ OPLOTENIE – MONTOVANÝ PLOTOVÝ SYSTÉM Z BETÓNOVÝCH PLOTOVÝCH DIELCOV PLOTOVÝCH STLPIKOV V TVARE H, V. 2000 MM

PL3. OPLOTENIE Z PLETIVA – SYSTÉMOVÉ OPLOTENIE ZO STLPIKOV A POPLASTOVANÉHO PLETIVA ZVÁRANÉHO V. 1850 MM, FARBA ZELENÁ

PL4. OPLOTENIE Z PLOTOVÝCH ZVÁRANÝCH PANELOV – SYSTÉMOVÉ OPLOTENIE ZO STLPIKOV A Z PLOTOVÝCH ZVÁRANÝCH PANELOV V. 2000 MM, FARBA ZELENÁ

PZ. PARKOVACIA ZARÁŽKA 60/80/780 MM

POZNÁMKA:

– PRED REALIZÁCIOU SPEVNENÝCH PLÔCH JE POTREBNÉ SKÚŠKAMI PREVERIŤ ÚNOSNOSŤ PODLOŽIA (NASYPANEJ ZHUTNENEJ ZEMINY), POŽADOVANÁ ÚNOSNOSŤ NA ZEMNEJ PLÁNI JE 45 MPa

KONŠTRUKCIA	OZN.	MERNÁ JEDN.	SPOLU
BETÓNOVÝ CESTNÝ OBRUBNÍK SO SKOSENÍM (1000/260/150mm)	1	m	51,50
BETÓNOVÝ CESTNÝ OBRUBNÍK BEZ SKOSENIA (1000/260/150mm)	2	m	12,00
BETÓNOVÝ PARKOVÝ OBRUBNÍK (1000/200/50mm)	3	m	18,00
PLOCHA Z BETÓNOVEJ ZÁMKOVEJ DLAŽBY PREMAC GRANUM FORMÁT 16,5/16,5 HR. 80 MM FARBA OKROVÁ	4	m2	381,00
PLOCHA Z BETÓNOVEJ ZÁMKOVEJ DLAŽBY PREMAC GRANUM FORMÁT 16,5/16,5+16,5/27,4 HR. 80 MM, FARBA SIVÁ	5	m2	283,00
BETÓNOVÝ OKAPOVÝ CHODNÍK MONOLITICKÝ š. 600 HR. 100 MM	6	m	76,00
MONOLITICKÝ ŽELEZOBETÓNOVÝ OPORNÝ MÚR HR. 300 MM	7	m	6,20
MONOLITICKÝ ŽELEZOBETÓNOVÝ OPORNÝ MÚR HR. 300 MM	8	m	18,80
MONOLITICKÝ ŽELEZOBETÓNOVÝ OPORNÝ MÚR HR. 300 MM	9	m	25,00
OCELOVÉ ZÁBRADLIE V. 900 MM	Z	m	25,00
MONOLOTICKÝ BETÓNOVÝ MÚR HR. 300 MM V. 2000 MM	PL1	m	12,90
MONTOVANÝ PLOTOVÝ SYSTÉM Z BETÓNOVÝCH PLOT. DIELCOV V.2000 MM	PL2	m	38,50
SYSTÉMOVÉ OPLOTENIE ZO STLPIKOV A POPLAST. ZVÁR. PLETIVA V.1850 MM	PL3	m	25,00
SYSTÉMOVÉ OPLOTENIE ZO STLPIKOV A Z PLOTOVÝCH ZVÁRANÝCH PANELOV V. 2000 MM, FARBA ZELENÁ	PL4	m	86,00
PARKOVACIA ZARÁŽKA 80/60/780 MM	PZ	ks	42

±0,000=642,70

HIP : ING. ARCH. JAROSLAV JANES	ZODPOVEDNÝ PROJEKTANT : ING. RENATA BALENTOVÁ	VYPRACOVAL : ING. RENATA BALENTOVÁ
MIESTO STAVBY :	ČESKOSLOVENSKEJ ARMÁDY P.č. 1177/15, 1177/34,43.44 KREMNICA	
INVESTOR :	MINCOVŇA KREMNICA Š.P.	

STAVBA :

PRESTAVBA OBJEKU – BUDOVA UBYTOVACIEHO ZARIADENIA SO SLUŽOBNÝMI BYTMI

OBJEKT: SO02 AREÁLOVÁ KOMUNIKÁCIA, SPEVNENÉ PLOCHY A OPLOTENIE

ČASŤ :

NÁZOV :

SITUÁCIA SPEVNENÝCH PLÔCH

JANES atelier spol. s r.o.
ŠUMPERSKÁ 46/43, 971 01 PRIEVIDZA
IČO 50425188, atelier@janes.sk, www.janes.sk

FORMÁT :	8 x A4
DÁTUM :	OKTÓBER 2020
STUPEŇ PD :	RD
Č. ZÁKAZKY :	13/2019
MIERKA :	1:150
Č. VÝKRESU :	S002.1