




PRIEČNY REZ_PR1

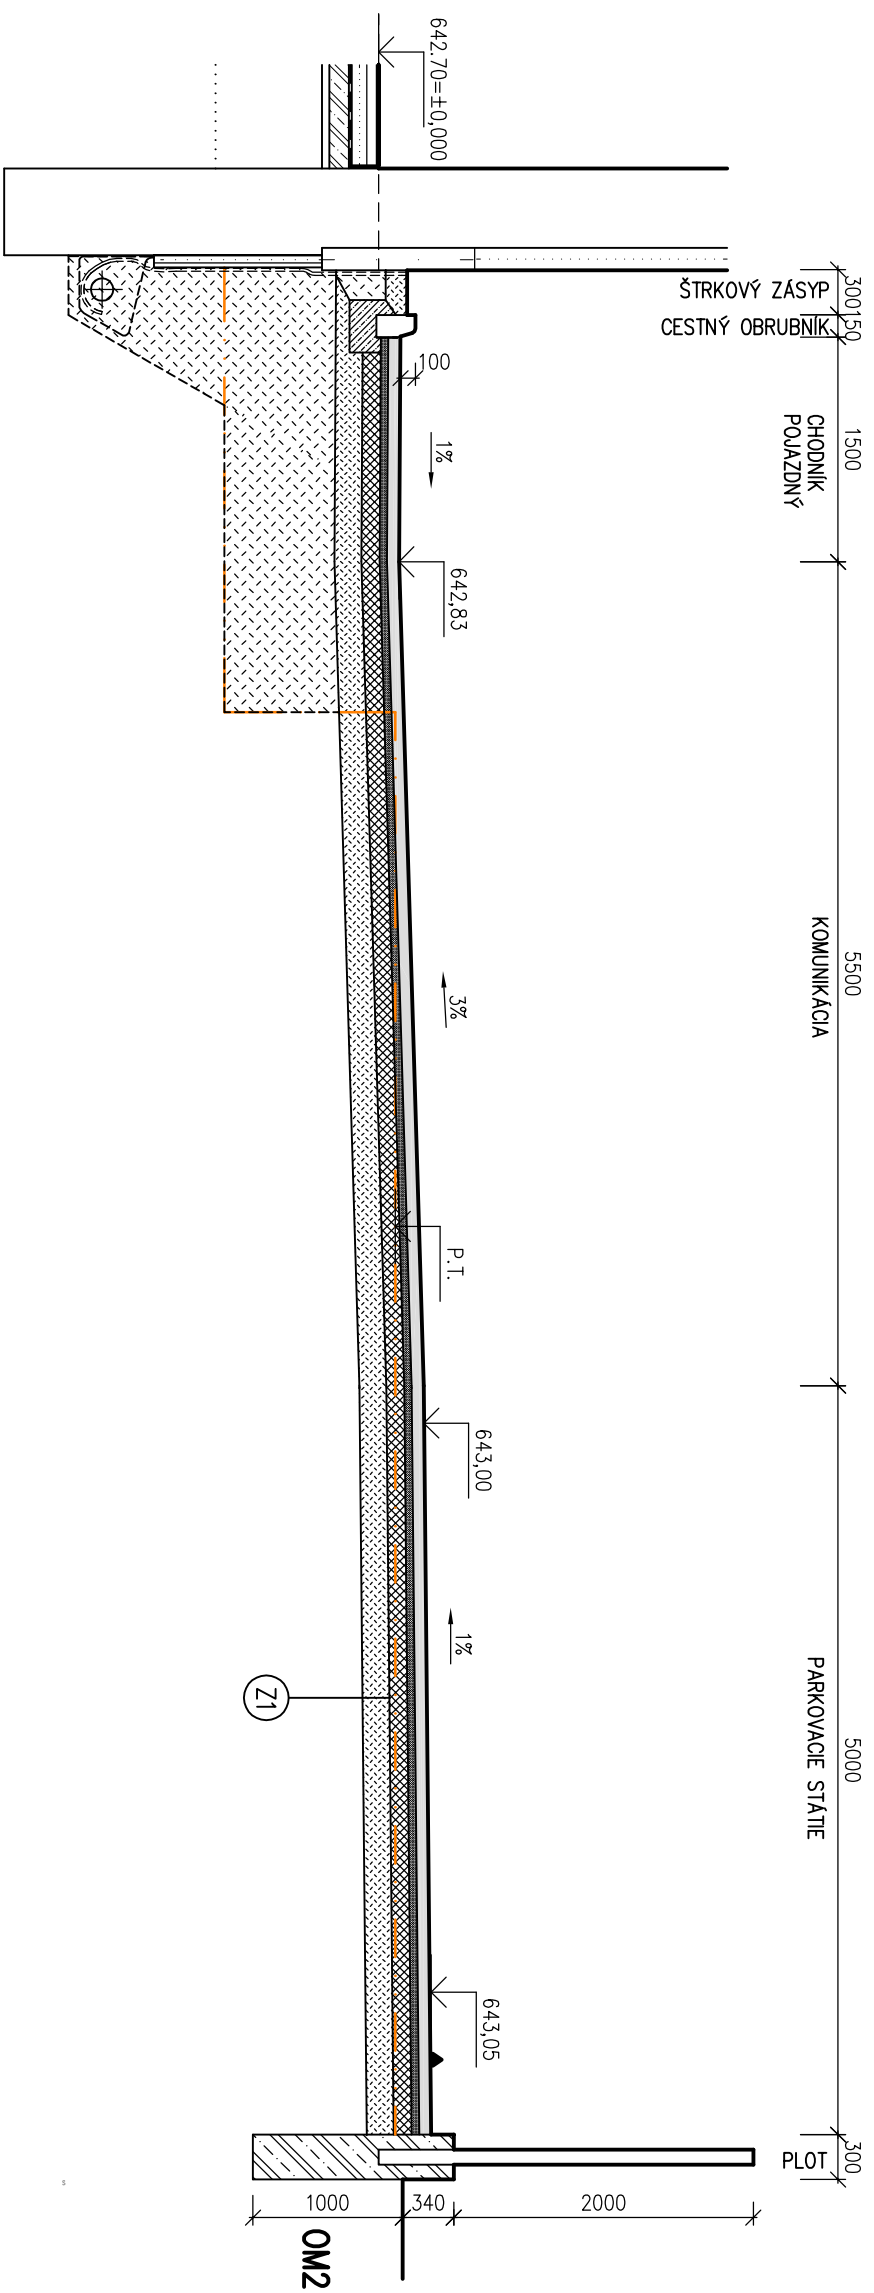


PRIEČNY REZ_PR3

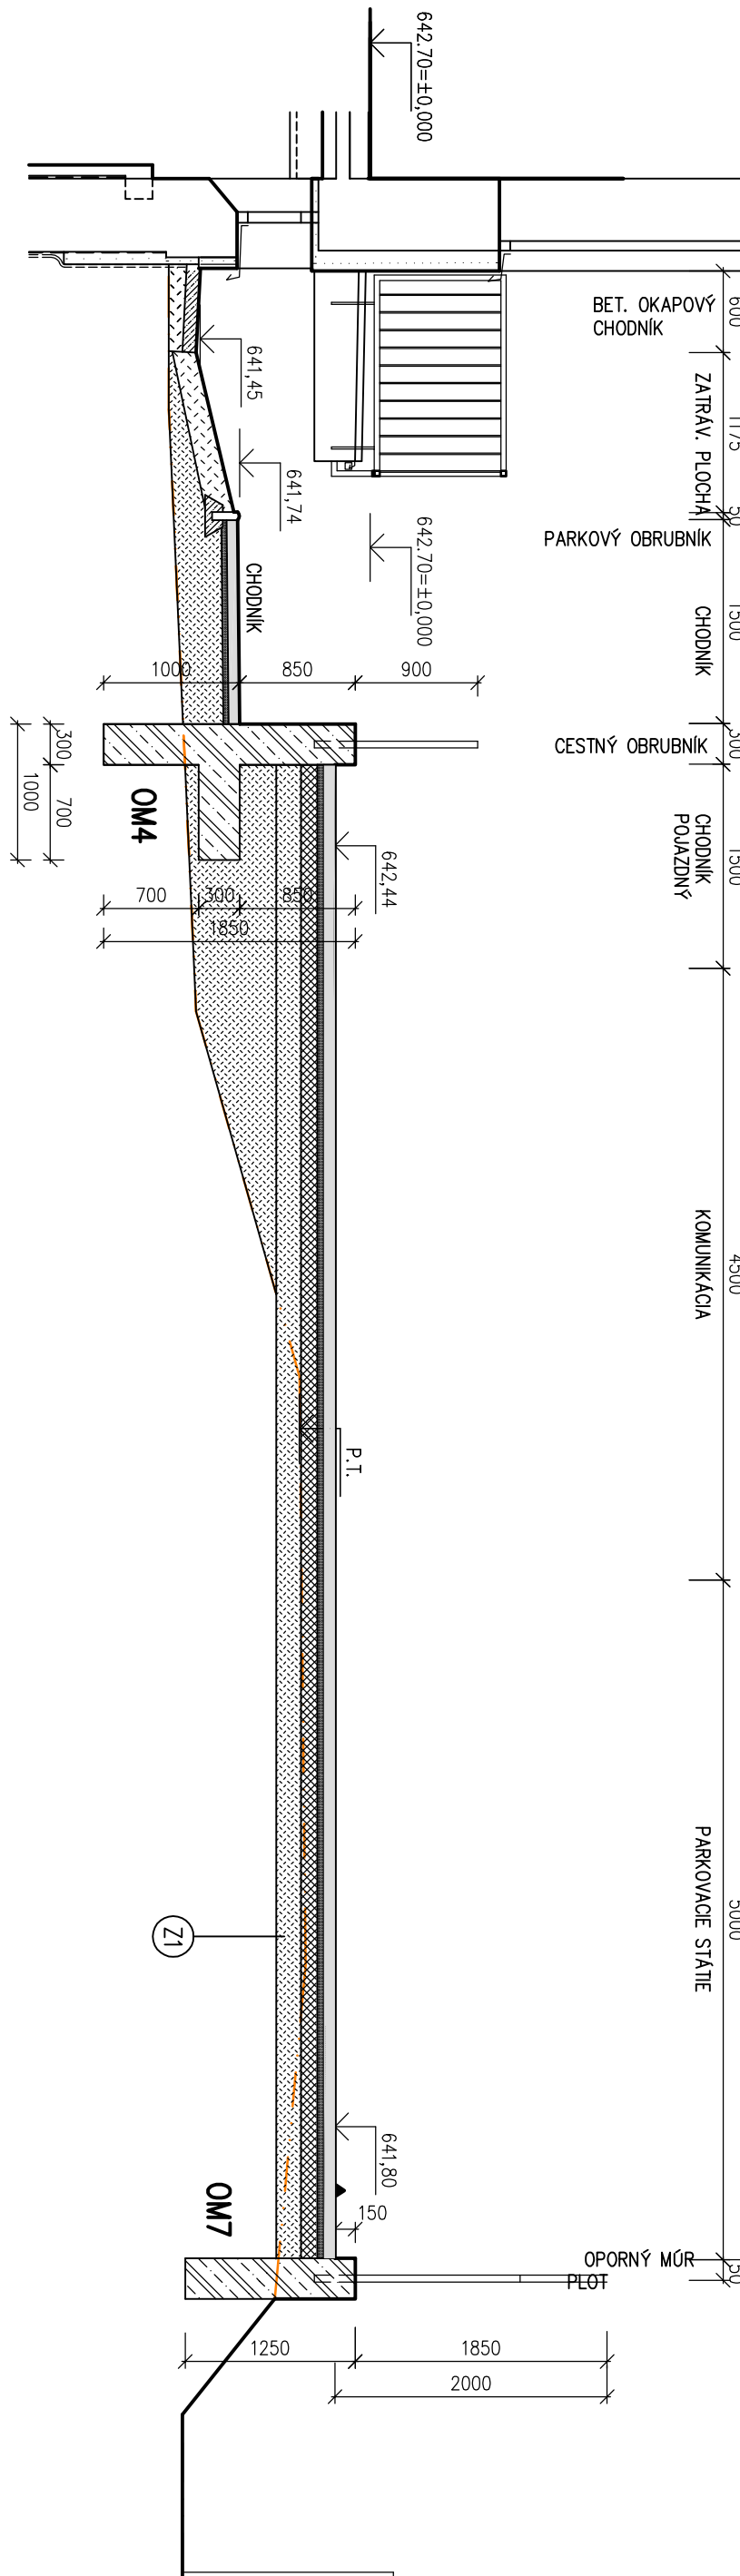


PRIEČNY REZ_PR2

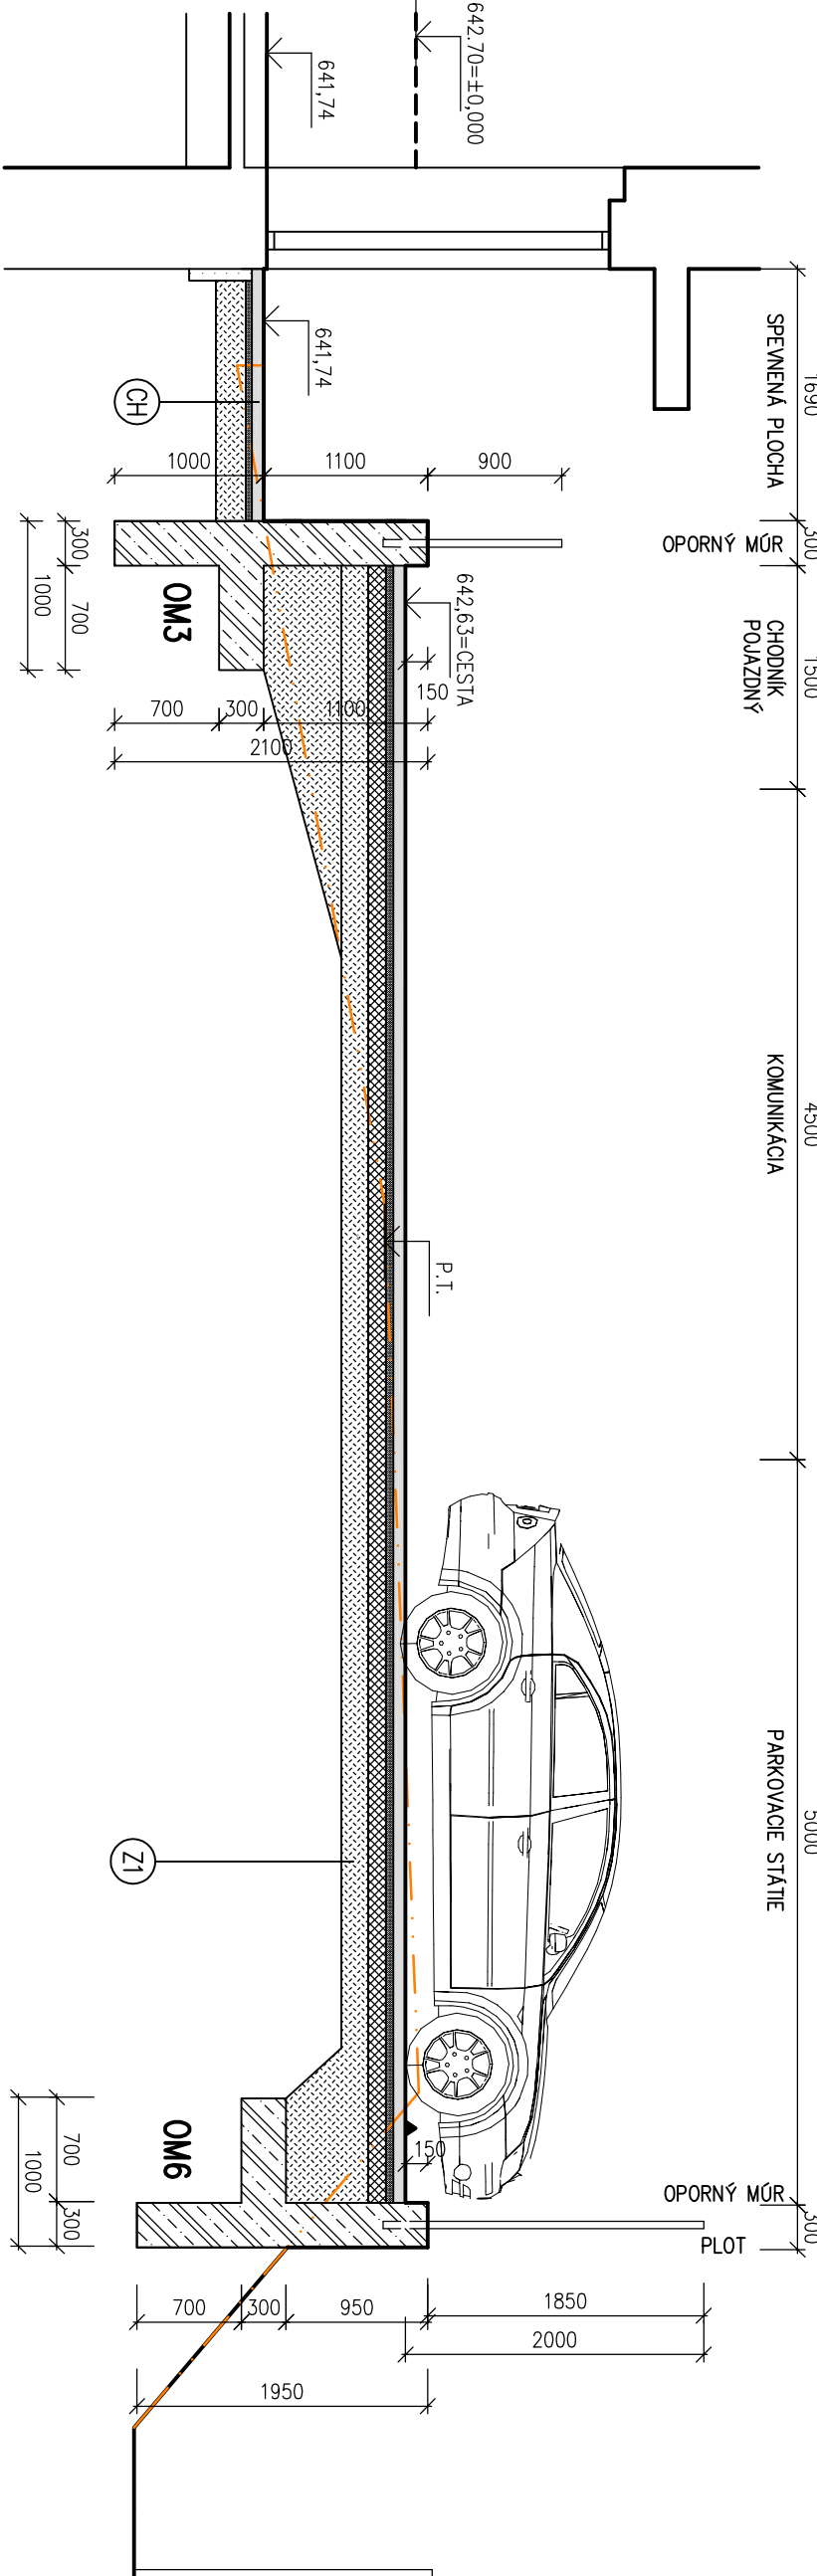


PRIEČNY REZ_PR4

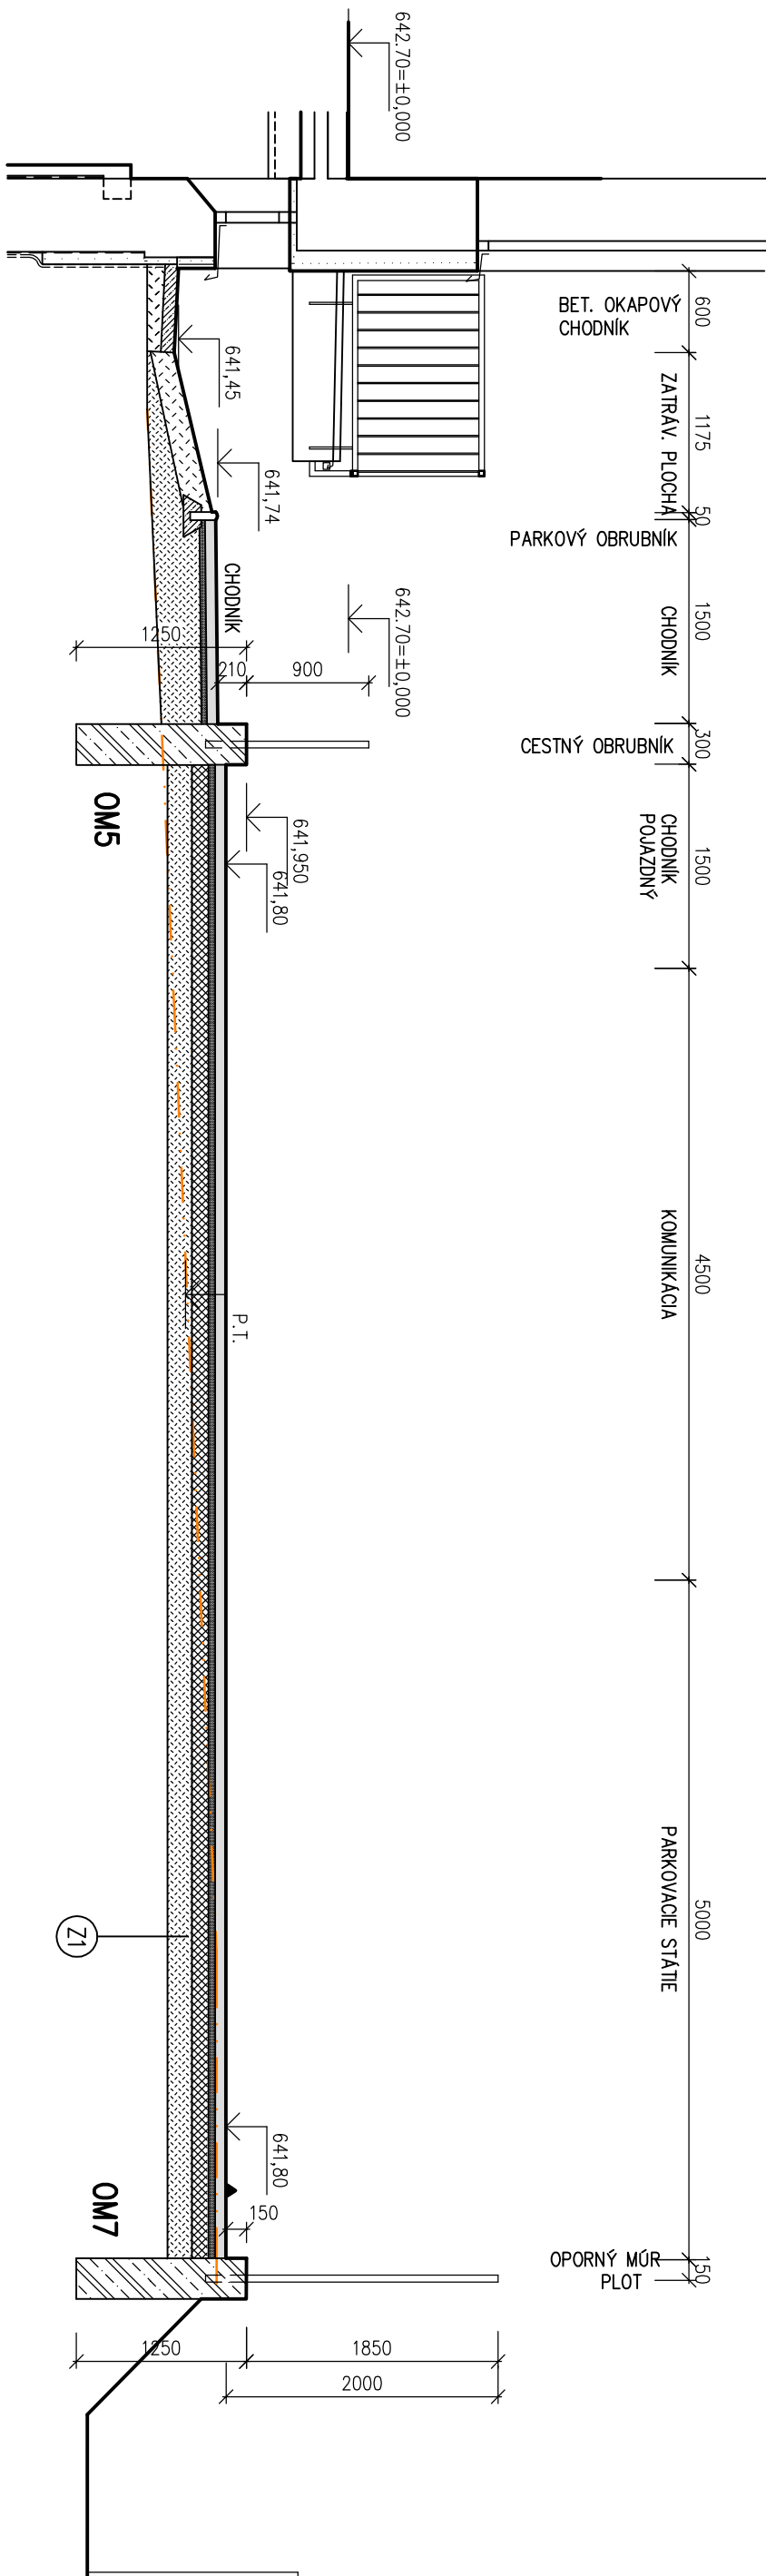

PRIEČNY REZ_PR5

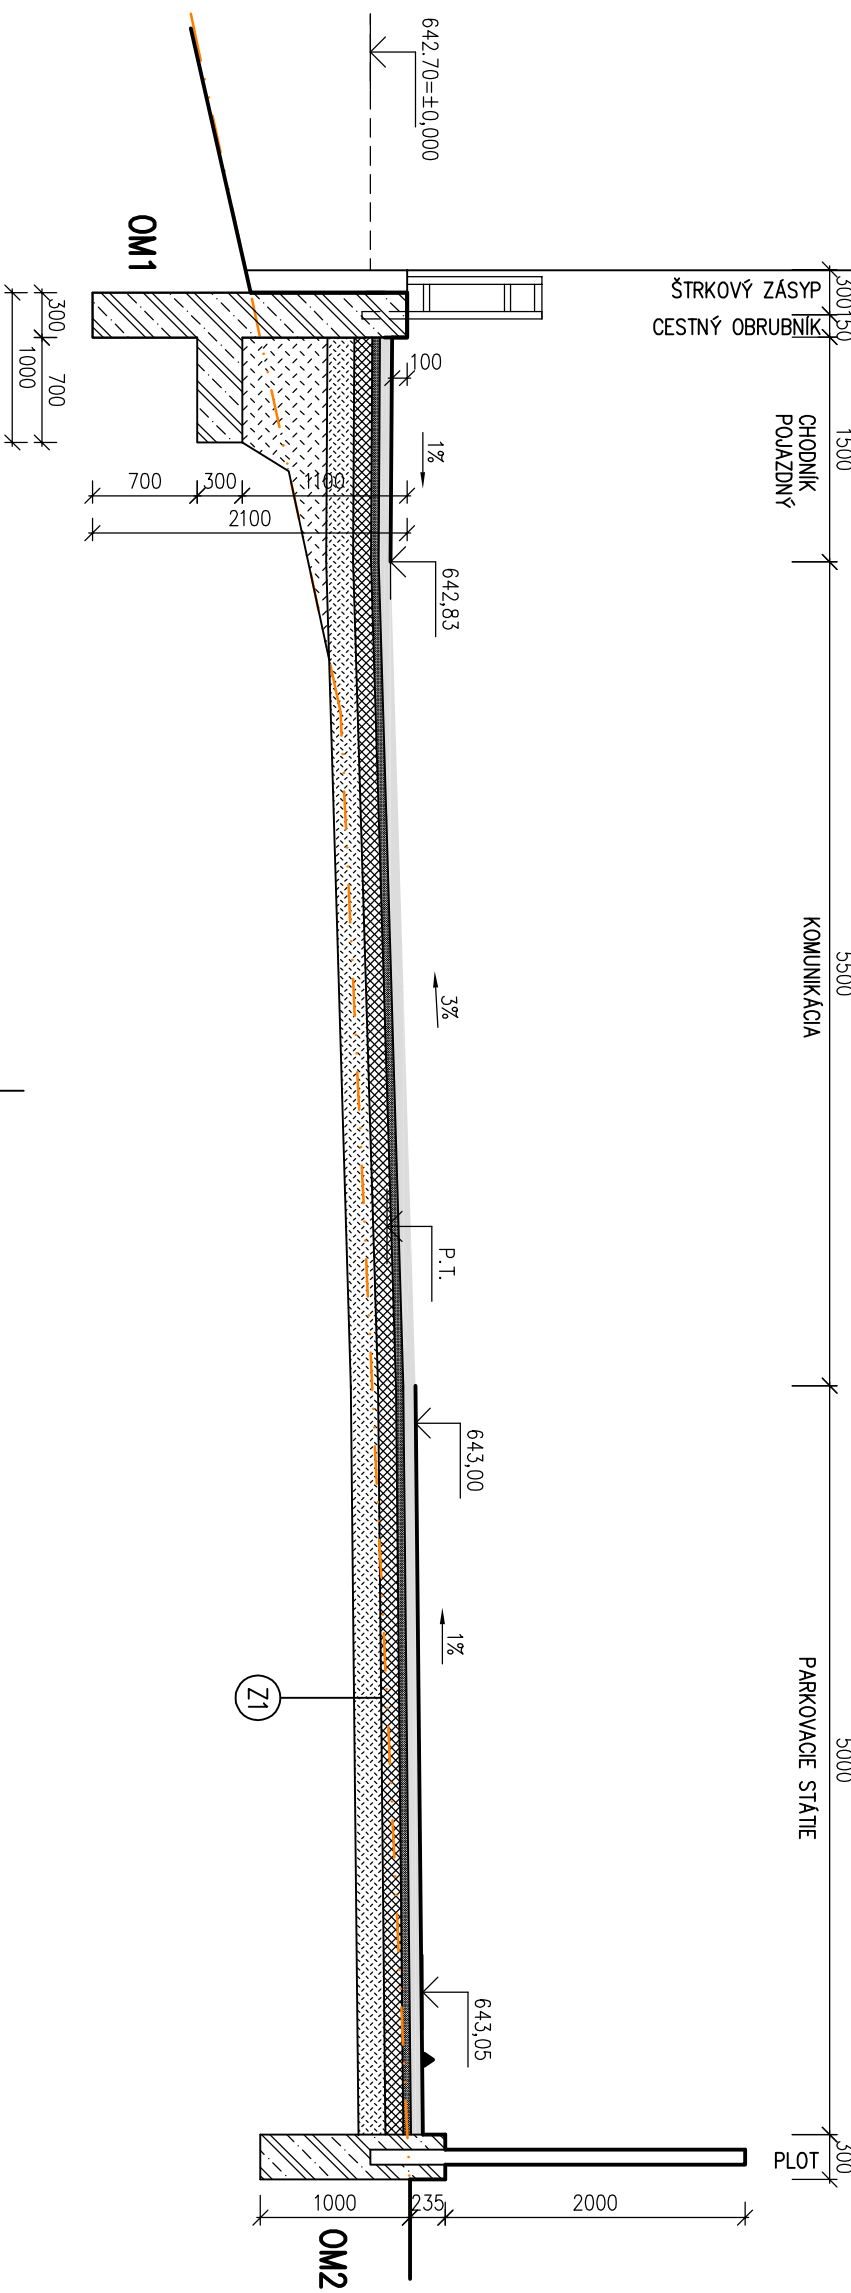

PRIEČNY REZ_VIAZDOM

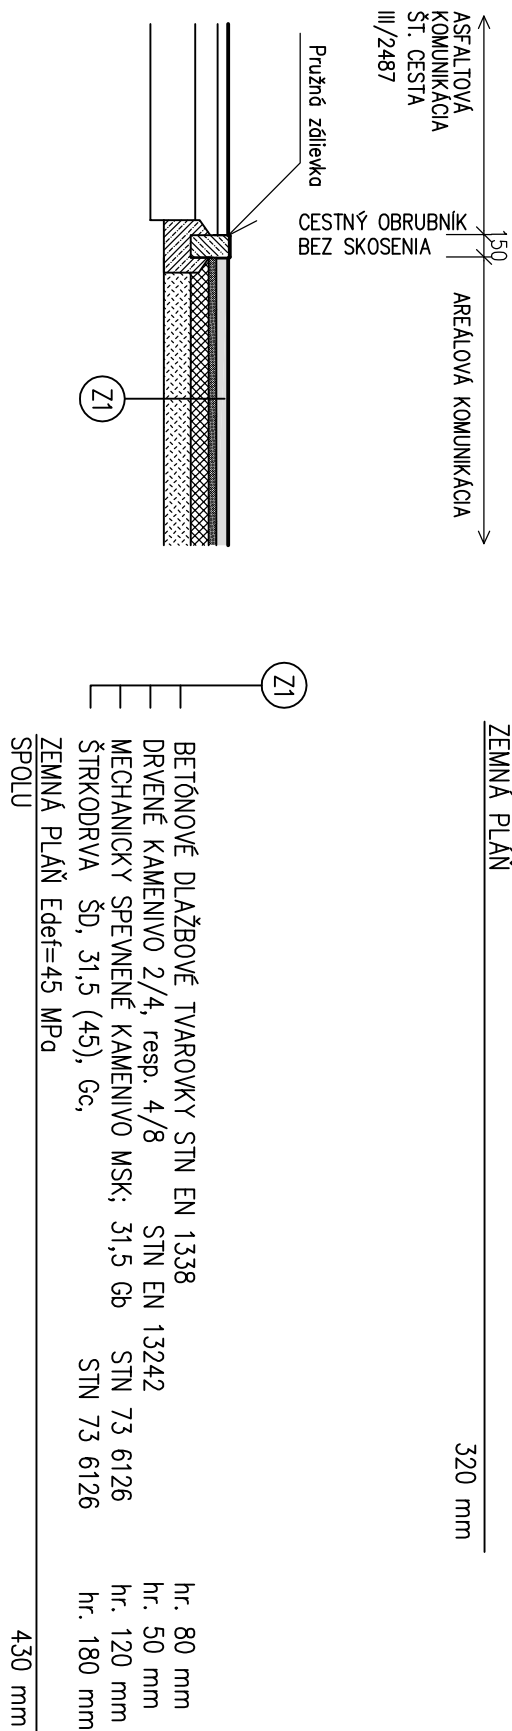

POZNAMKA:

- OPORNÉ MŮRY OM3 - OM7 SO NAINŠTALOVANÉ V SPRAVE, ICH HORNÁ ČASŤ JE KOPÍROVANÁ SKLON VOZOVKY
- ZÁKLAD PŮHODU OPLOTENIA OM2 REALIZOVAT' TRK, ABY BOLA DOORČIŽNÁ NEZAMKOVANÁ HLIEKA ZÁKLADOVEJ ŠKÁRY -1,0 M POD TERENOM
- BETÓN C30/37 (B37) - VODOUSTAVENÝ, POHLADOVÝ
- OCEL R/10 505

±0,000=642,70

HP :	ING. ARCH. JAROSLAV JAMES	ZODPOVEDNÝ PROJEKTANT :	ING. RENATA BALENTOVÁ	VYKONÁVATEL :	ING. RENATA BALENTOVÁ
MESTO STAVBY :	DESKOVLANSKÉJ RANADY P.E. 1177/15, 1177/34,43,44 KREMNICA	INVESTOR :	IMCOON KREMNICA S.P.	STAVBA :	PRESTAVBA OBJEKTU - BUDOVA UBYTOVACIEHO ZARIADENIA SO SLUŽBOBNÝMI BYTNÍ
OBJEKT :	SO 02 AREÁLOVÁ KOMUNIKÁČIA, SPEVNENÉ PLOCHY A OPLOTENIE	FORMÁT :	8x 44	ŠUPERSIA 4643, 971 01 PŘEVÝVZA	ICO 50425768, ateller@james.sk, www.james.sk
ČASŤ :		DATUM :	OKTOBER 2020	STUPEŇ PD :	RD
Č. ZÁKAZKY :	13/2019	Č. VÝKRESU :	S002.2	MĚRKA :	1:50