


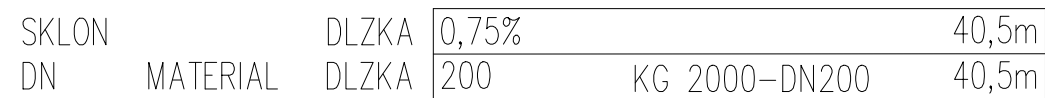



Kremnica
zemina tr.ťaž. III



Vid' výkres 01

Hl. projektant	Zodp. projektant	Vypracoval	Kreslil	Kontroloval	LEDEX - Ing.V. Vlačuška ul. Šumpeřská 27 Prievidza tel./fax 046/5424 056	
	Ing. Vlačuška	Ing. Rus	Ing. Rus	Ing. Vlačuška		
						
Miesto stavby	ul. Československej armády, p.č. 1177/15, 1177/34,43,44 Kremnica					
Investor	Mincovňa Kremnica, ŠP, Štefánikovo námestie 25/24, Kremnica				Zväzok	
Stavba PRESTAVBA OBJEKTU UČŇOVSKÉHO STREDISKA NA APARTMÁNOVÉ BYTY Objekt SO 04 – Vonkajšia kanalizácia dažďová a splašková Časť					Formát	2xA4
					Dátum	10/2020
					Účel	RP
					Číslo zákazky	054/2020
Obsah výkresu	Pozdĺžny profil III.				Mierka 1:100/500	Číslo výkresu 04