




VZOROVÝ PRIEČNY REZ PR 01
km 0,010 00

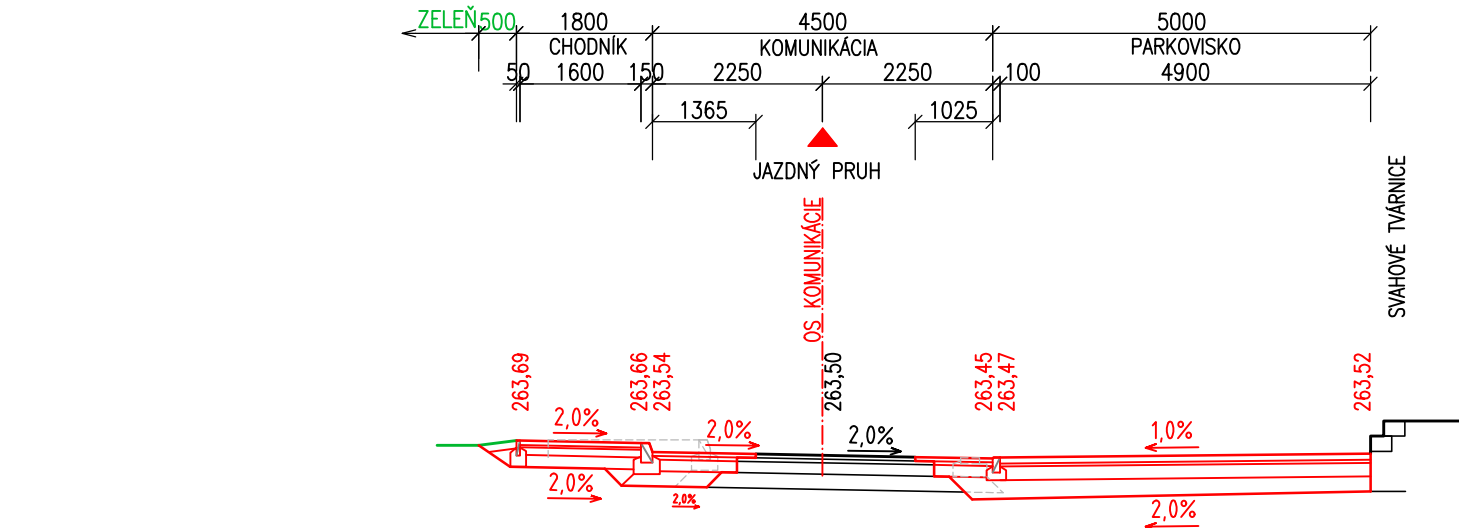


VZOROVÝ PRIEČNY REZ PR 02
km 0,040 00

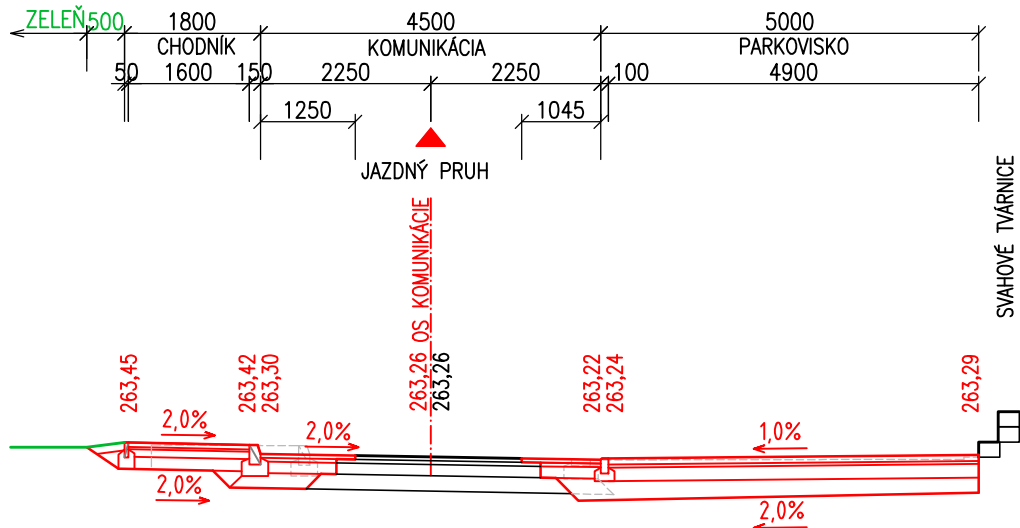


VZOROVÝ PRIEČNY REZ PR 03
km 0,065 00

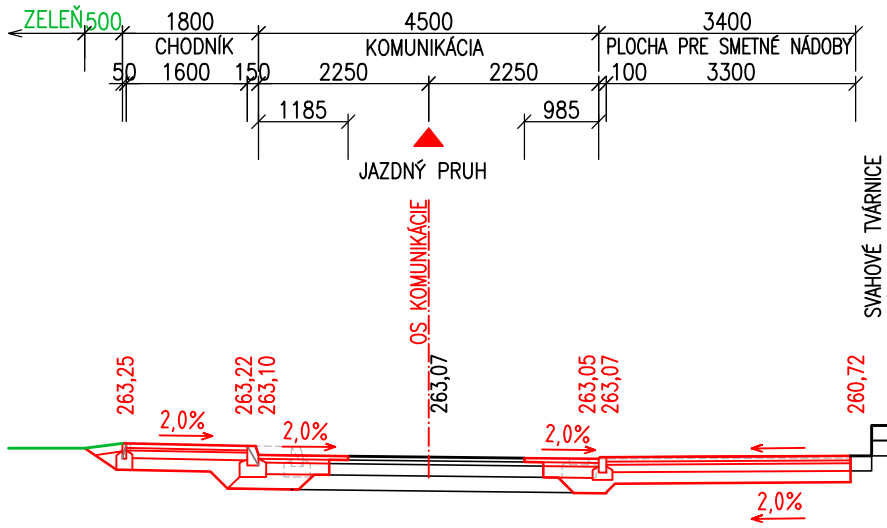

VZOROVÝ PRIEČNY REZ PR 04
km 0,090 00

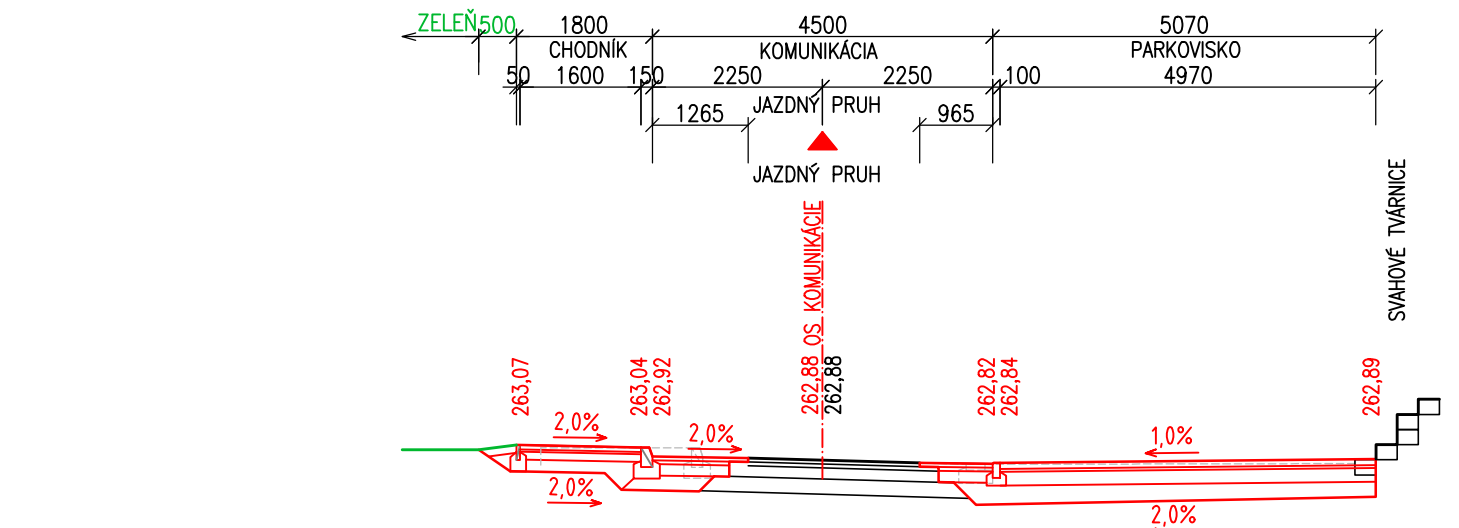

VZOROVÝ PRIEČNY REZ PR 05
km 0,150 00

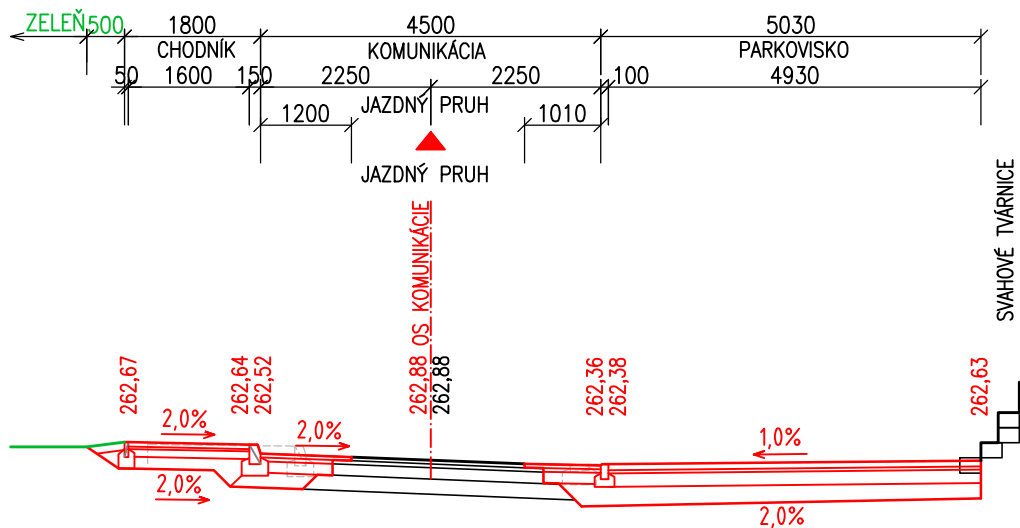

TENTO VÝKRES JE 1 LISTOVÝ

Zodp.proj.	Vypracoval	Kreslil	H.I.P.
Ing. Ján MALAST	Ing.S.KRULICHOVÁ	Ing.S.KRULICHOVÁ	Ing. Ján MALAST
Okresný úrad: TRENČÍN		Mestský úrad:TRENČIANSKE TEPLICE	
Investor: Mesto Trenčianske Teplice, M.R. Štefánika 4, 914 51 Trenč. Teplice			
PARKOVISKO PRI BD ŠTVRŤ SNP 77 AŽ 89 V TRENČIANSKÝCH TEPLICIACH 1.1 Architektonické a stavebné riešenie			
Názov:			
CHARAKTERISTICKÉ PRIEČNE REZY I			

PIA <i>starmat</i>	
Projektový a inžiniersky ateliér Olbrachtova 20, 91101 Trenčín TEL/FAX: 032-6580772	
Σ Formátov	3x4
Dátum	12.2020
Stupeň dok.	DSP
Z.č.	70-0537-20
Arch.č.	A070-2020
Mierka:	Por. č.v.
1:50	09