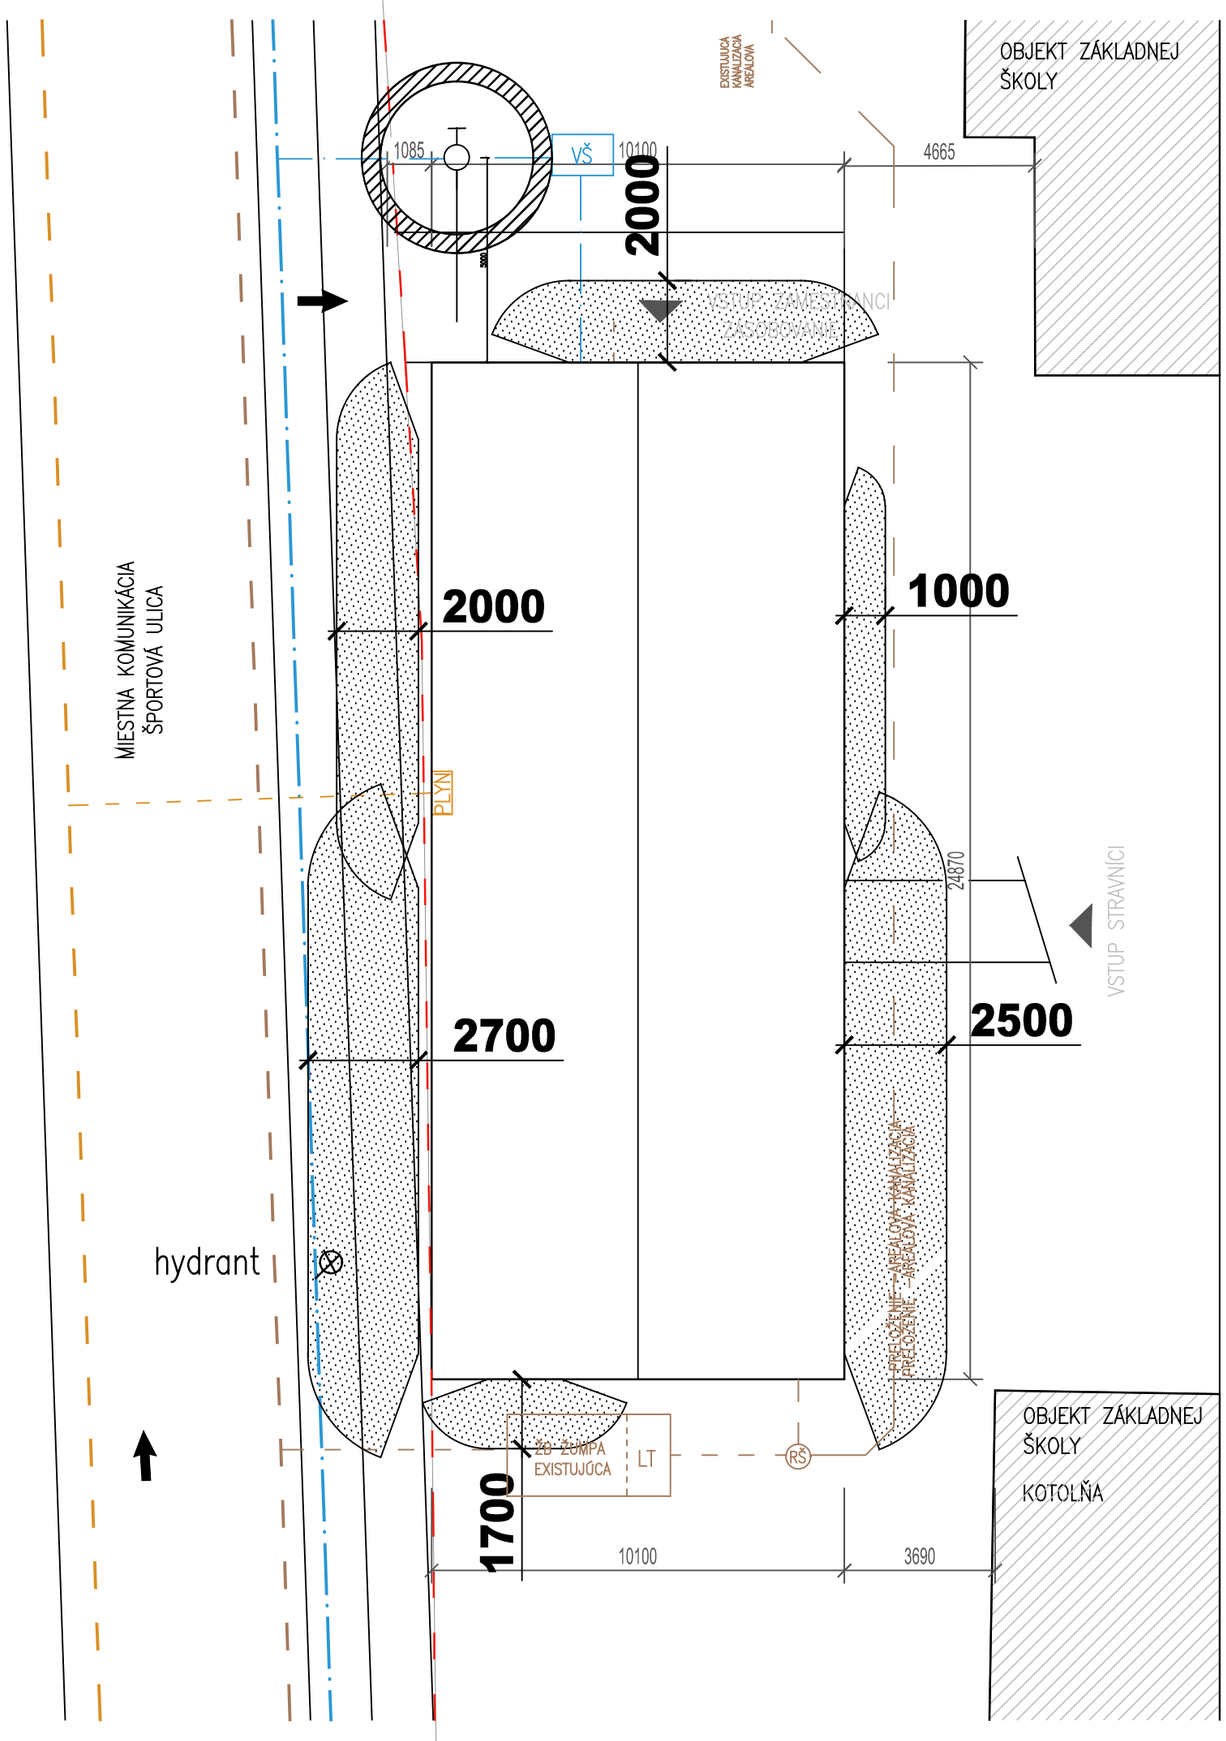

LEGENDA:

- HRANICA RIEŠENÉHO POZEMKU, p.č. 1182/2
- NAVRHOVANÝ OBJEKT ŠKOLSKEJ JEDÁLNE
- OBJEKTY ZÁKLADNEJ ŠKOLY
- VEREJNÝ VODOVOD
- VODOVODNA PRÍPOJKA
- VŠ — VODOMERNÁ ŠACHTA
- VEREJNÁ KANALIZÁCIA
- KANALIZAČNÁ PRÍPOJKA
- PRELOŽENIE AREÁLOVEJ KANALIZÁCIE
- RŠ — REVÍZNA ŠACHTA DN300
- LT — LAPAČ TUKOV
- PLYNOVOD
- PLYNOVÁ PRÍPOJKA
- PLYN — PLYNOMER
- ELEKTRICKÉ VEDENIE PODZEMNÉ – navrhované
- RE — ELEKTROMEROVÁ SKRIŇA

LEGENDA POŽIARNEJ OCHRANY

- **POŽIARNE NEBEZPEČNÝ PRIESTOR OBJEKTOV**
- **NAVRHOVANÝ NADZEMNÝ POŽIARNY HYDRANT DN 100**
- **PRÍJAZDOVÁ KOMUNIKÁCIA PRE HASIČSKÉ VOZIDLÁ**

POZN.: EXISTUJÚCU AREÁLOVÚ KANALIZÁCIU PRELOŽIŤ MIMO NAVRHOVANÝ OBJEKT.
VYKUROVANIE OBJEKTU ZA.

NÁZOV ZÁKAZKY Budova jedálne v areáli základnej školy v Gajaroch	ČASŤ	protipožiarna ochrana
STAVEBNÝ OBJEKT Školska jedáleň	STUPEŇ PROJEKTOVEJ DOKUMENTÁCIE Stavebné Povolenie+RPD	
INVESTOR Obec Gajary, Hlavná 67, 900 61 Gajary	ČÍSLO ZÁKAZKY	MIERKA 1:150
AUTOR PROJEKTU SG Studio s.r.o., Rolnícka 187, 831 07 Bratislava	NÁZOV SÚBORU	DÁTUM 10/2020
HLAVNÝ INŽINIER PROJEKTU Ing.arch. Veronika Šavelová	SPRACOVATEL	NÁZOV VÝKRESU Situácia PO
ZODP.PROJEKTANT Ing. Robert Heffner		2017 SP001 0001 01
VYPRACOVAL Ing. Robert Heffner		ZÁKAZKA / STP. / PROFESIA / OBSAH / ČÍSLO VÝKRESU / STRANA