



### VZOROVÝ PRIEČNY REZ V MIESTE BEŽECKEJ ROVINKY

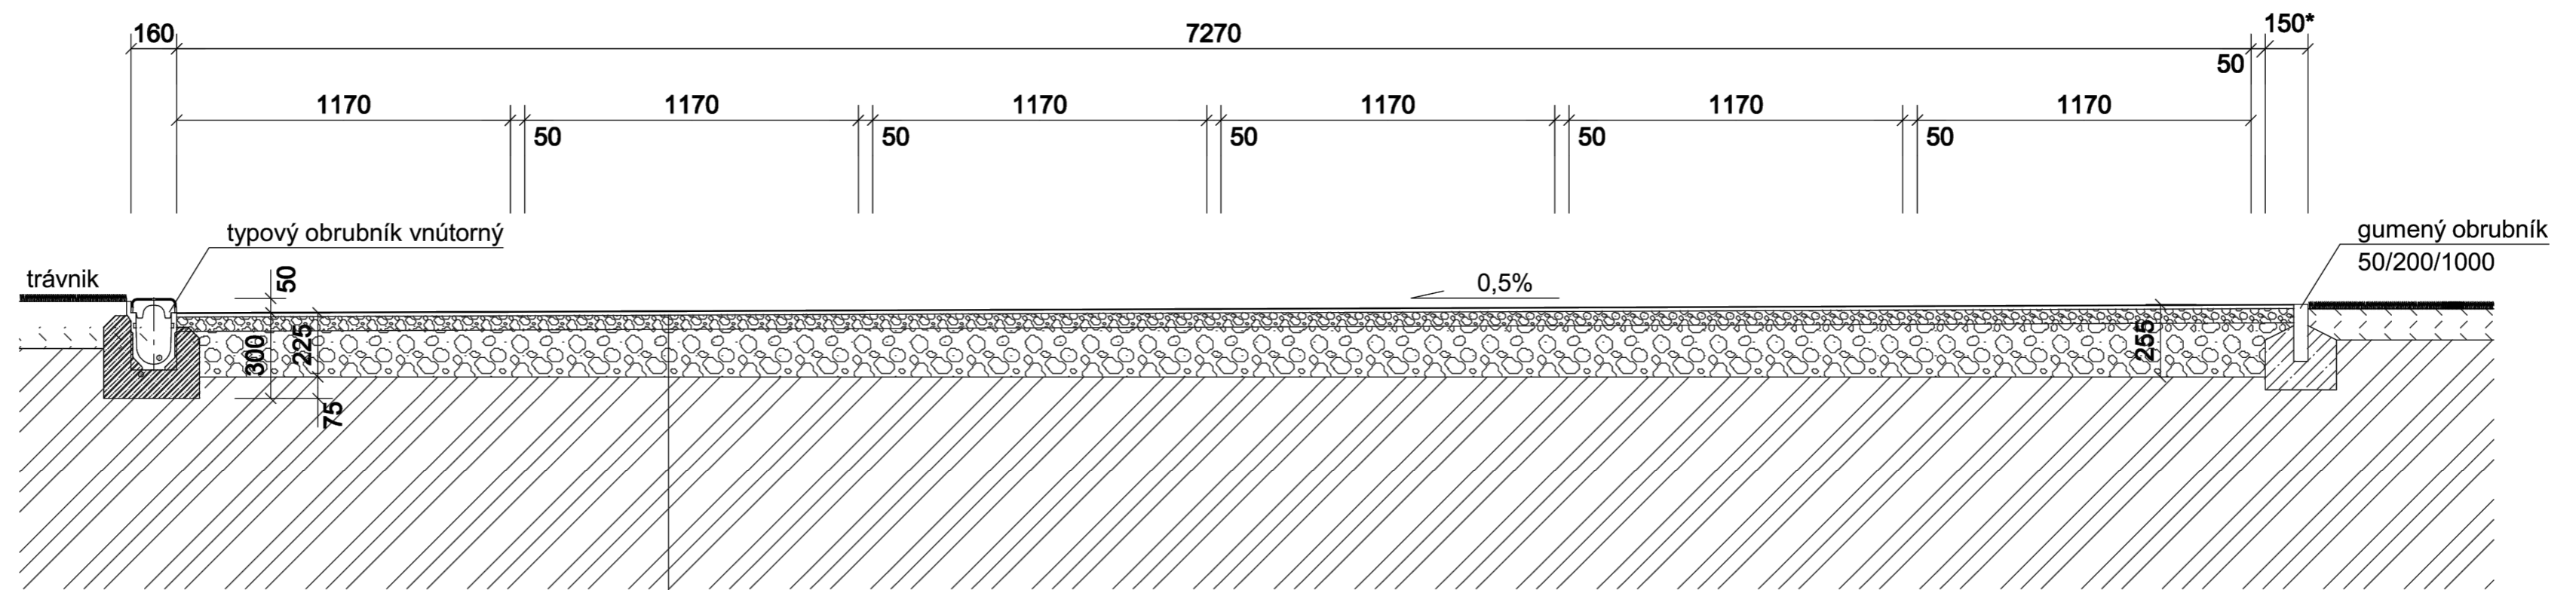

\* možné rozšírenie dráhy pre stavebnú toleranciu pri realizácii

- FINÁLNY POLYURETÁNOVÝ ŠPORTOVÝ POVRCH - EPDM HR. 13mm (SBR podložka 11mm + 2mm EPDM NÁSTREK) alt. ekvív.
- PENETRÁCIA pred pokládkou SBR podložky= POMER 0,3kg/m<sup>2</sup>
- GUMOASFALT hr. 35 mm (podľa normy DIN 18035/6 v pomere 70:30) (štrk + SBR granulát + lepidlo)-(pomer na m<sup>2</sup>=kamenivo 2/4mm-26,8kg/m<sup>2</sup>,SBR granulát-3,8kg/m<sup>2</sup>,PU lepidlo(ako napr.TETRAPUR 2,1kg/m<sup>2</sup>)
- VYROVNÁVACIA VRSTVA - DRVENÉ KAMENIVO fr. 8-16mm, hr. 50 mm, ZHUTNENIE NA 50 MPa.
- DRENÁŽNÁ VRSTVA SPÁDOVANÁ - ŠTRKODRVA fr. 32-64mm, hr. 150 -190 mm, ZHUTNENIE NA 50 MPa.
- ZHUTNENÁ PLÁŇ

### VZOROVÝ PRIEČNY REZ STYK TECHNICKÉ SEKTORY A BEŽECKÁ DRÁHA

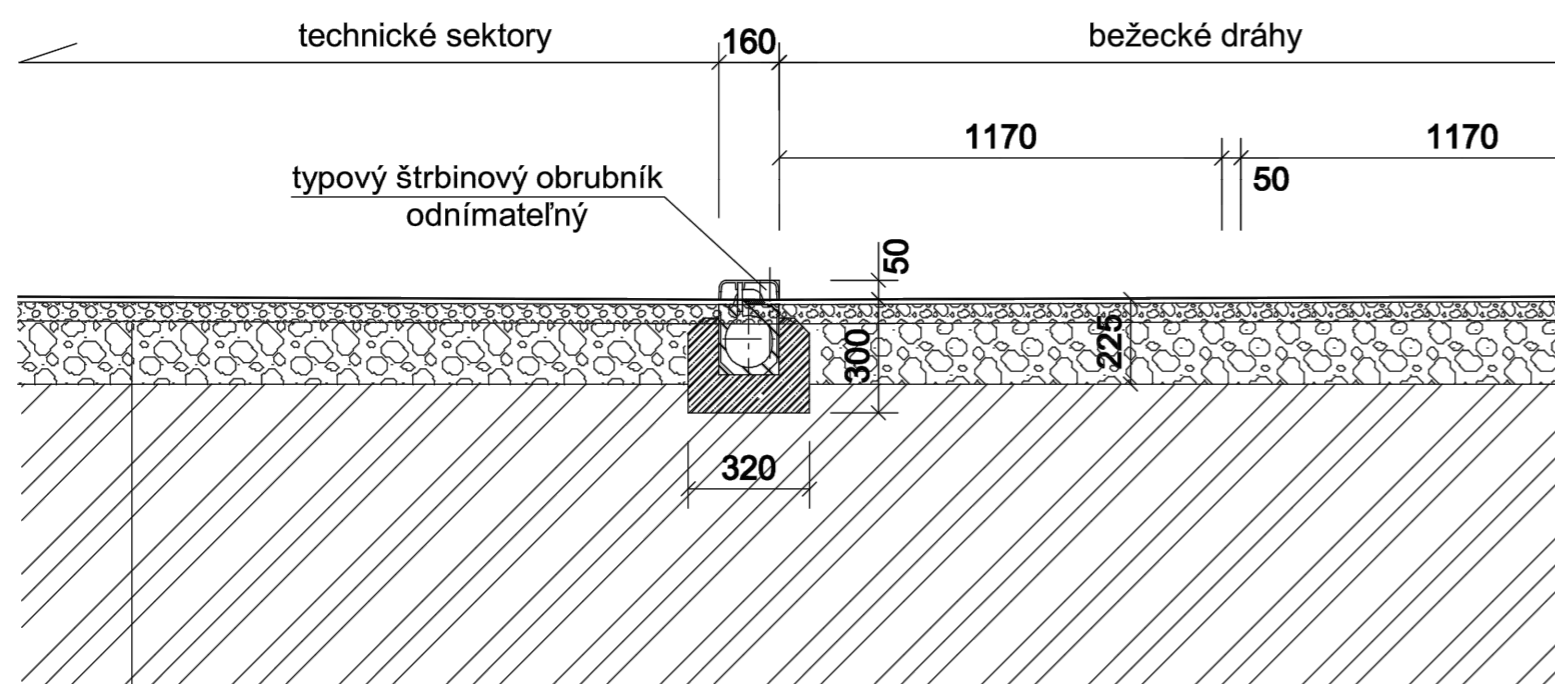

- FINÁLNY POLYURETÁNOVÝ ŠPORTOVÝ POVRCH - EPDM HR. 13mm (SBR podložka 10mm + 3mm EPDM NÁSTREK) alt. ekvív.
- PENETRÁCIA pred pokládkou SBR podložky= POMER 0,3kg/m<sup>2</sup>
- GUMOASFALT hr. 35 mm (podľa normy DIN 18035/6 v pomere 70:30) (štrk + SBR granulát + lepidlo)-(pomer na m<sup>2</sup>=kamenivo 2/4mm-26,8kg/m<sup>2</sup>,SBR granulát-3,8kg/m<sup>2</sup>,PU lepidlo(ako napr.TETRAPUR 2,1kg/m<sup>2</sup>)
- VYROVNÁVACIA VRSTVA - DRVENÉ KAMENIVO fr. 8-16mm, hr. 50 mm, ZHUTNENIE NA 50 MPa.
- DRENÁŽNÁ VRSTVA SPÁDOVANÁ - ŠTRKODRVA fr. 32-64mm, hr. 150 -190 mm, ZHUTNENIE NA 50 MPa.
- ZHUTNENÁ PLÁŇ

POZNÁMKY PROJEKTANTA, UPOZORNENIA, ZMENY:	AUTORIZAČNÁ PEČIATKA:
---	-----------------------

AUTOR: MSPK s.r.o. Potná 340, 951 75 Beladice	PROJEKTANT: Ing. Robert Varga	ZODPOVEDNÝ PROJEKTANT: Ing. Miroslav Schroner 6399 x 11	VYPRACOVAL: Ing. Miroslav Schroner	<ul style="list-style-type: none"> <li>projektovanie stavieb</li> <li>príprava stavieb</li> <li>realizácia stavieb</li> <li>poradenstvo</li> </ul>
INVESTOR: Správa športových zariadení Levice, Ľ. Podjavorinskej 3, 934 27 Levice				
NÁZOV STAVBY: REKONŠTRUKCIA ATLETICKÉHO OVÁLU NA ŠTADIÓNE V LEVICIACH	Miesto stavby: ul. Ľ. Podjavorinskej, Levice	PARCELA ČÍSLO: 2249/6	KAT. ÚZEMIE: Levice	FORMÁT: 6 x A4
DRUH STAVBY: Rekonštrukcia	PROFESIA: Architektúra	STAVEBNÝ OBJEKT: SO-01	OBSAH VÝKRESU: Skok do diaľky - doskočisko	DÁTUM: 12/2020
				STUPEŇ: RP
				MIERKA: (škálovaná v mm) 1:50
				PARÉ Č.: D1.06