



REZ B-B

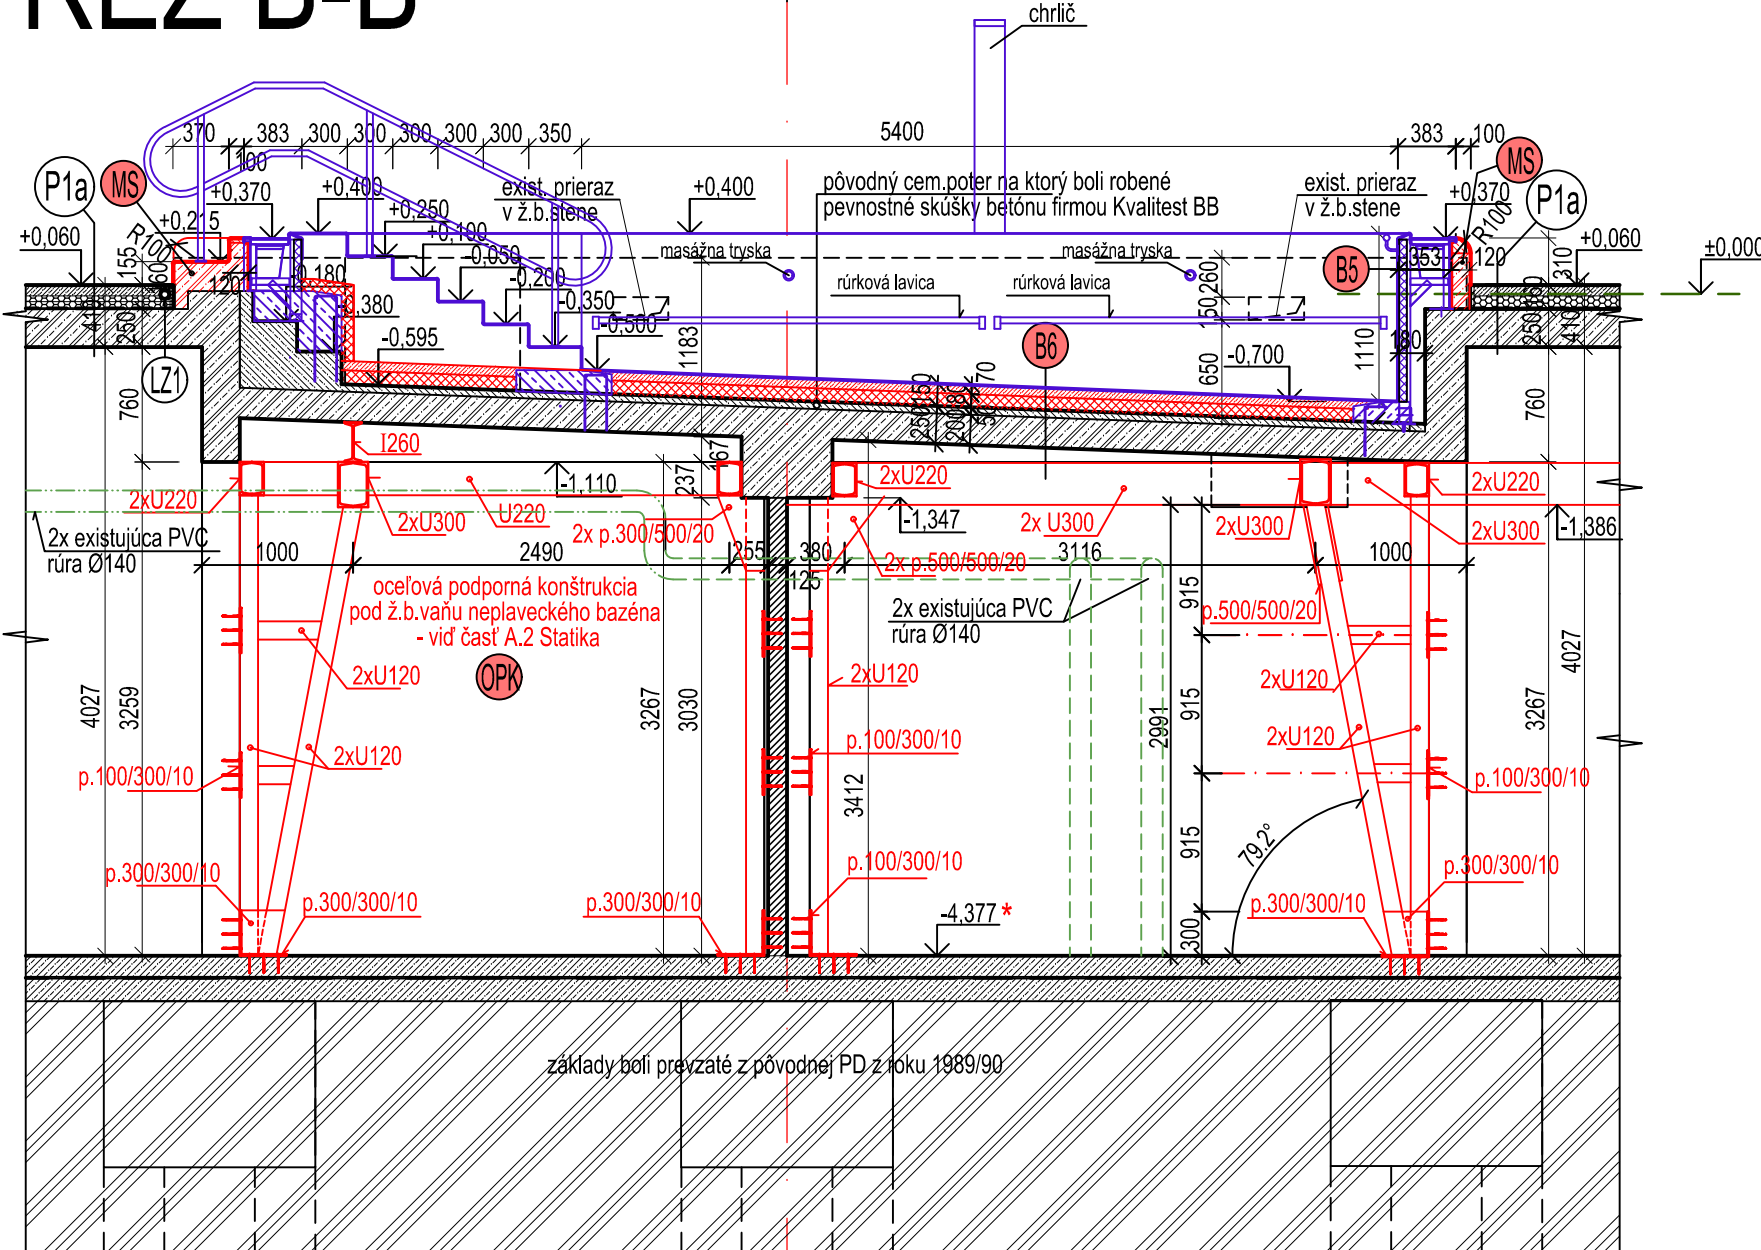

6

REZ D-D

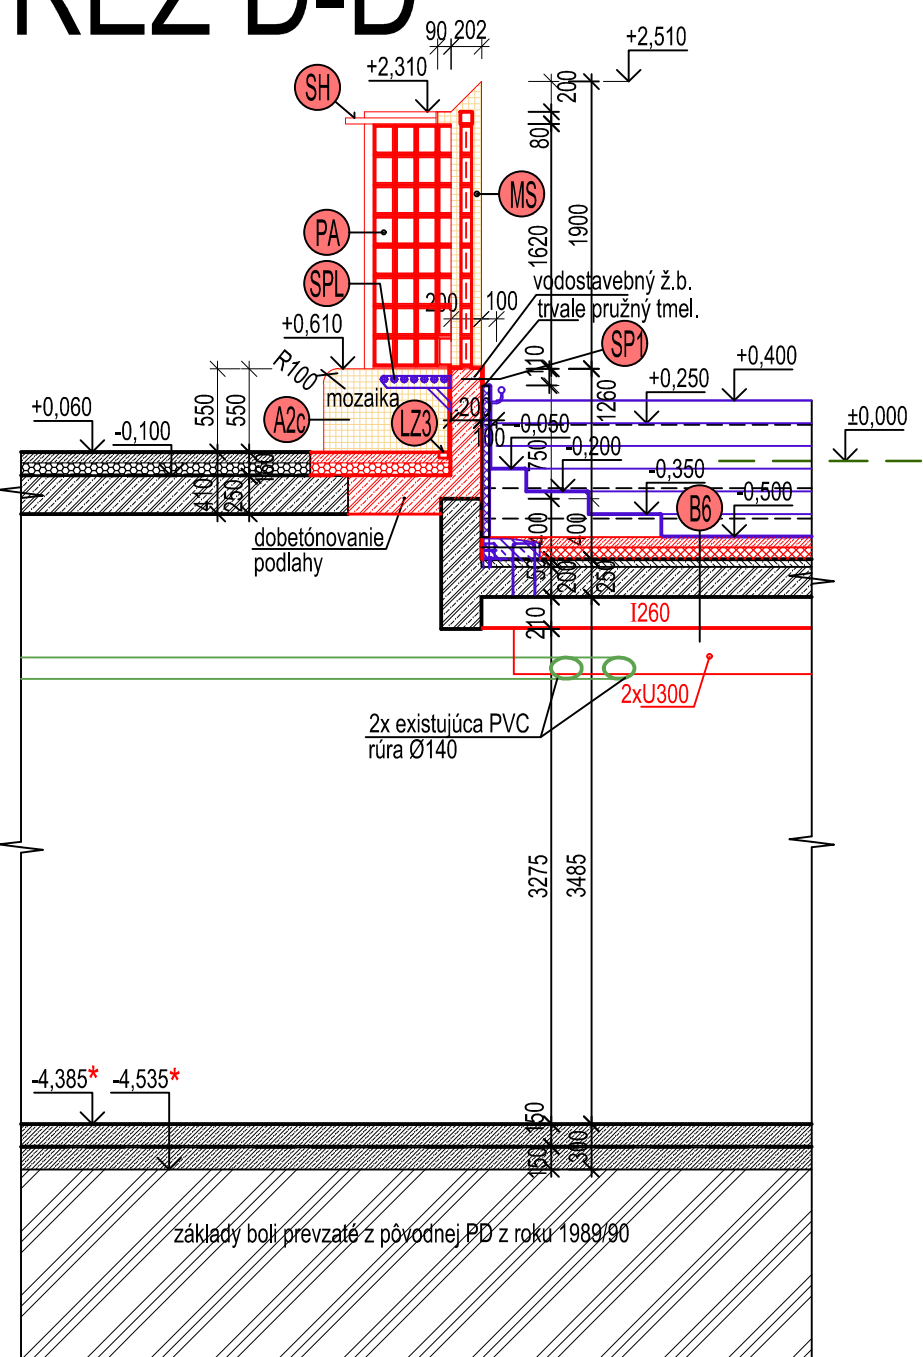

LEGENDA - stav podľa RP z 11/2017


- konštrukcie a prvky
- murivo z dierovaných tehál CDM hr.400mm, na maltu MVC
- keramická dlažba
- keramický obklad
- železobetón
- POZNÁMKA: murivo bolo zistené vykonanými sondami F51 a F53 do obvodového plášťa, vo zvyšných častiach objektu je murivo predpokladané
- terasa, bet. dlažba 500/500/50 na PVC terčoch
- paropriepustná fólia - vid' skladbu fasádnej konštrukcie
- Technická správa - PÍLOHA č.1 - "Výpis skladby podláh, fasád a striech"

LEGENDA - navrhovaný stav DODATOK č.1

- teleso nerezového bazéna - vid' časť A.1.3 Neplavecký a detský nerezový bazén Berndorf + príslušenstvo
- nenosná vnútorná priečka z pórobetónových tvárnic Ytong - presná tvárnica Klasik P2-500, 200x249x599mm, hr. muriva 200mm, EI = 180min., vzduchová nepriepustnosť Rw =43dB
- nenosná vnútorná priečka z pórobetónových tvárnic Ytong - presná tvárnica Klasik P2-500, 200x249x599mm, hr. muriva 200mm, EI = 180min., vzduchová nepriepustnosť Rw =43dB
- železobetónové konštrukcie
- keramický obklad, vid' výkres č.7 - Výkres interiérových dlažieb a obkladov
- cementový poter
- styrodur

- keramický obklad Agrobuchthal, vid' výkres č.7 - Výkres interiérových dlažieb a obkladov
- skladba steny - vid' PÍLOHA č.1 - "Výpis skladby podláh, stien a stropov"
- skladba povrchovej úpravy stropu a prievalkov (nad zníženým podlažím) - vid' PÍLOHA č.1 - "Výpis skladby podláh, stien a stropov"
- skladba steny bazéna - vid' PÍLOHA č.1 - "Výpis skladby podláh, stien a stropov"
- presklená interiérová AL stena, profilový systém Wicona - AL WICSTYLE 65N, prášková povrchová úprava, farebný odtieň RAL 8002 signalbraun - vid' Príloha č.2 - Výpis interiérových okien, dverí a presklených stien
- presklená interiérová AL stena, profilový systém Wicona - AL WICSTYLE 65N, prášková povrchová úprava, farebný odtieň RAL 8002 signalbraun - vid' Príloha č.2 - Výpis interiérových okien, dverí a presklených stien
- podlahová nerezová vpusť so zápchovou uzávierkou /AZP Bmo, 2ks - vid' časť "A.4. Výmena zdravotníckych"
- nerezová sprotchová lavica, 1ks - vid' časť A.1.3 - nerezový neplavecký a detský bazén Berndorf
- sprotchový paravan zo sklobetónových tvárnic 190/190/80 v nerezovom ráme, sklobetónová tvárnica 190x190x80, Design - Vetroarredo, Ambra Q 19T Met, kód produktu M2011 + príslušenstvo - horizontálne a vertikálne PVC profily + plastové distančné krížiky, roxorová výstuž Ø6mm a vodoodolná škárovacia malta na sklobetónu + nosné nerezové profily na skobet. tvárnice 80/80 hr.2mm
- z.b. múrik, schody, sprotchový stĺp z vodostavebného betónu - sprotchový stĺp m.č.1.51c + múrik okolo sprchy m.č.1.51c + múrik a schody okolo neplaveckého a detského bazéna
- MEREO - nerezová tanierová sprcha horná, s vodozábranným, hranatá, 600x251mm (CB495), 1ks - vid' časť "A.4. Výmena zdravotníckych"
- oceľová podporná konštrukcia pod z.b.vanu neplaveckého bazéna - vid' časť A.2 Statika
- zložkový epoxidový náter + spojovací materiál - vid' časť A.2 Statické posúdenie
- podlahový nerezový žľab s mriežkou - vid' časť "A.4. Výmena zdravotníckych"

REZOPOHĽAD A-A

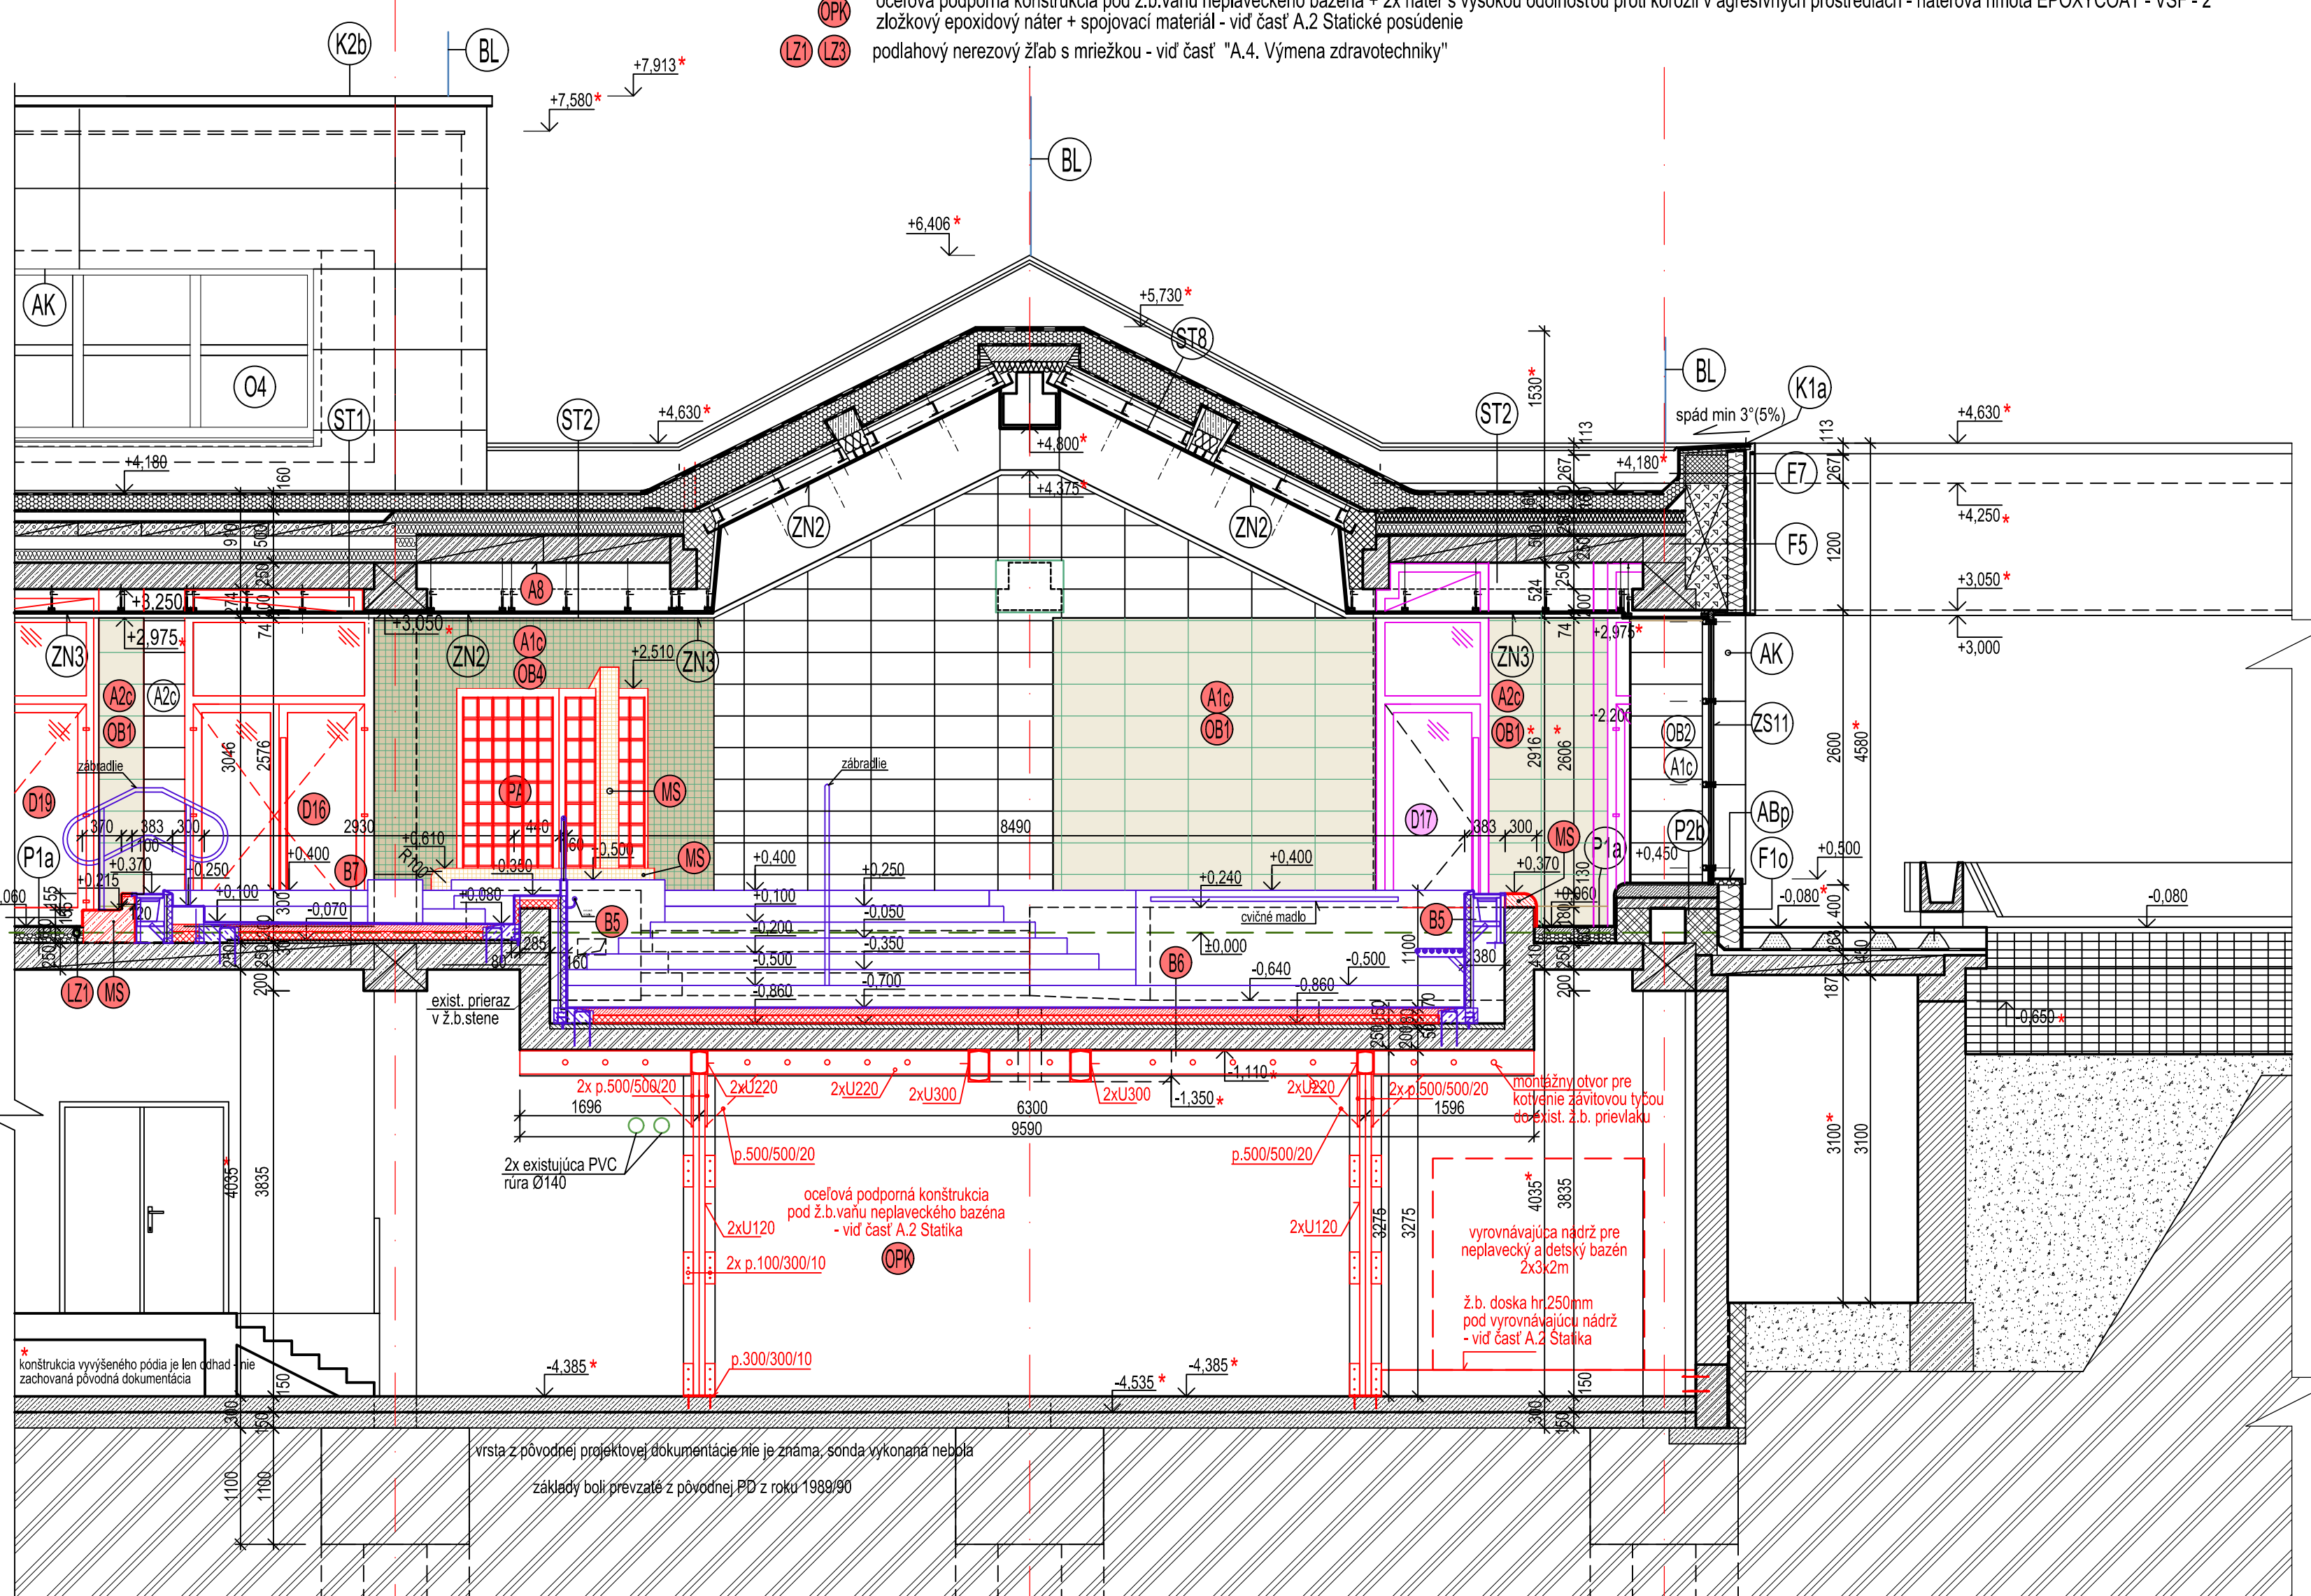


L

M

N

REZ C-C

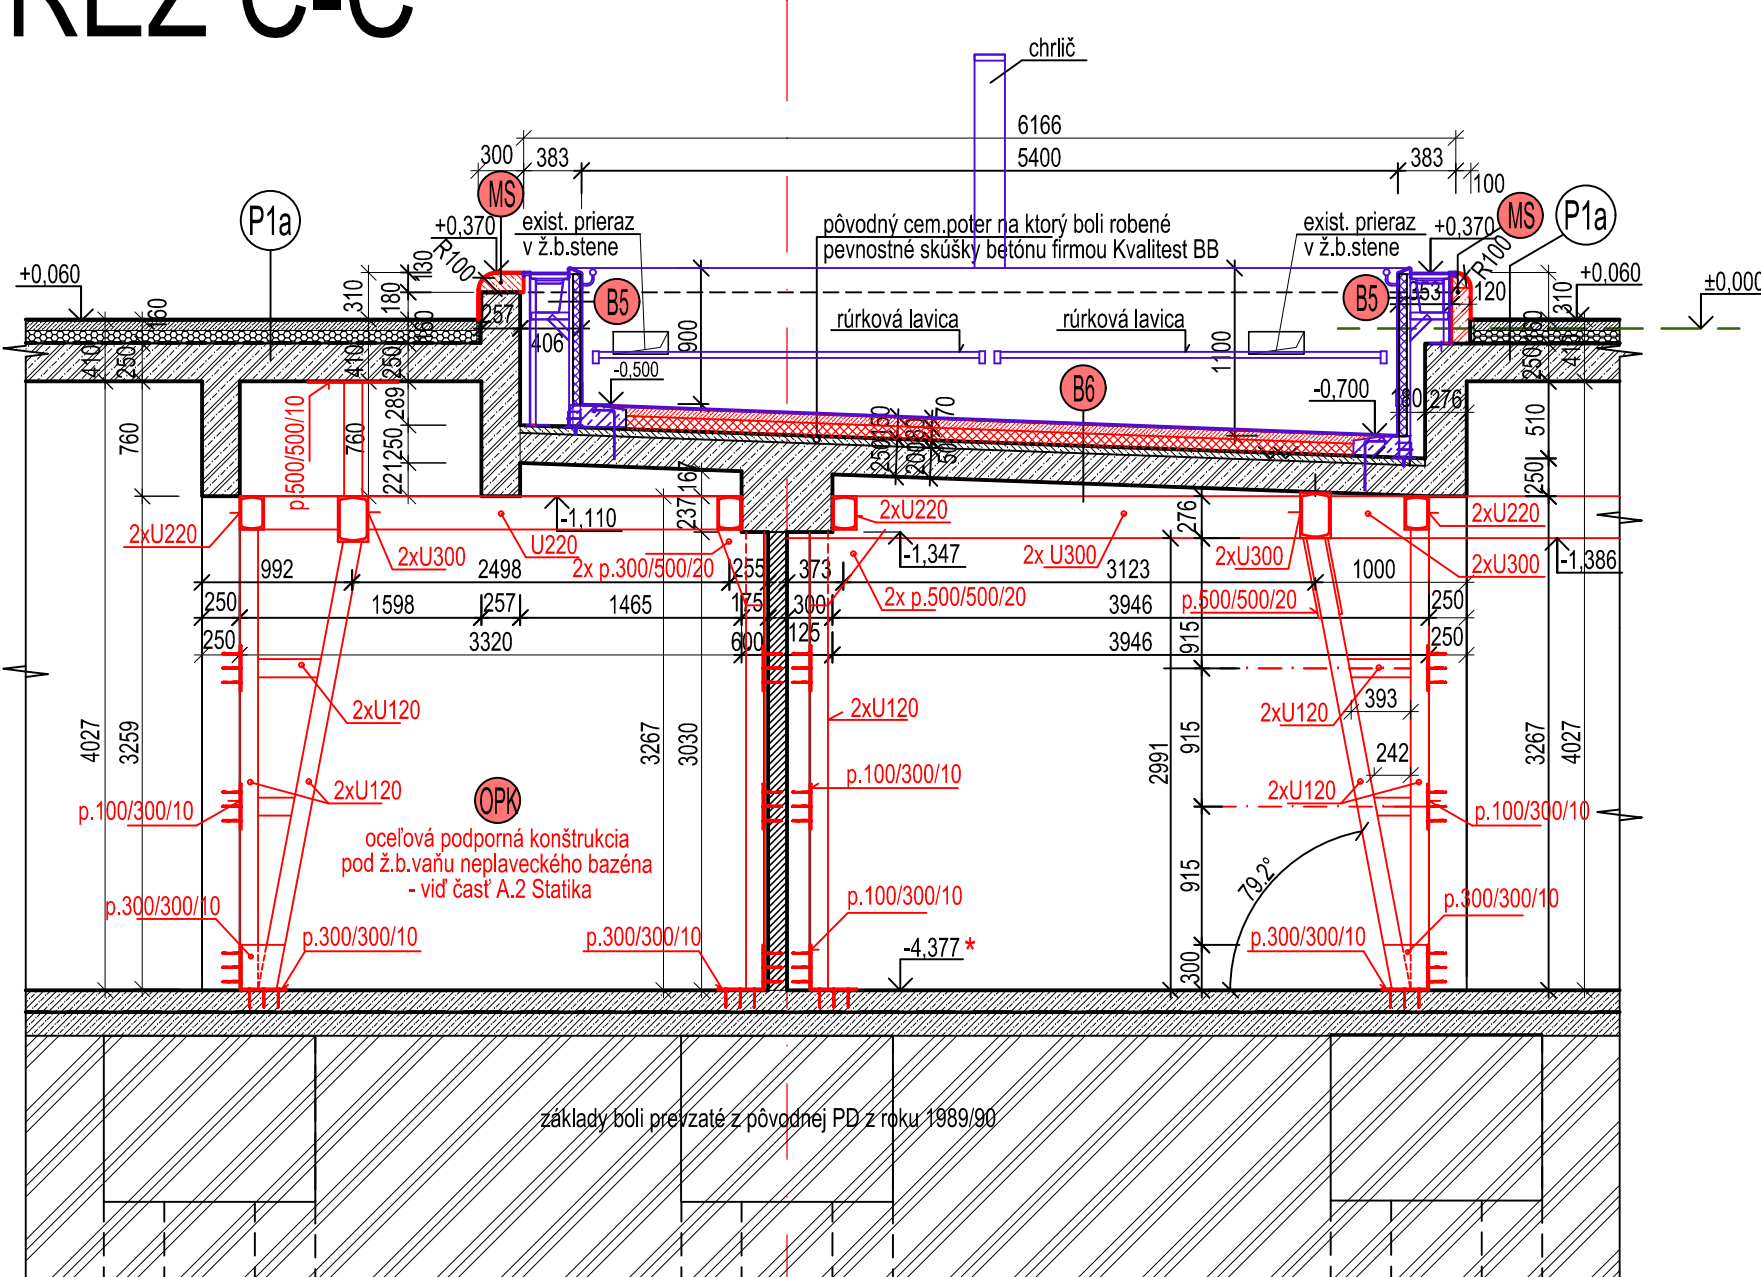


6

LEGENDA - navrhovaný stav DODATOK č.2

- navrhované prvky - všeobecne
- nenosná vnútorná priečka z pórobetónových tvárnic Ytong - presná tvárnica Klasik P2-500, 200x249x599mm, hr. muriva 200mm, EI = 180min., vzduchová nepriepustnosť Rw =43dB
- nenosná vnútorná priečka z pórobetónových tvárnic Ytong - presná tvárnica Klasik P2-500, 150x249x599mm, hr. muriva 150mm, EI = 180min., vzduchová nepriepustnosť Rw =41dB
- nenosná vnútorná priečka z pórobetónových tvárnic Ytong - presná tvárnica Klasik P2-500, 50x249x599mm, hr. muriva 50mm, EI = 30min., vzduchová nepriepustnosť Rw =32dB
- železobetónové konštrukcie
- keramický obklad, vid' výkres č.7 - Výkres interiérových dlažieb a obkladov
- nábytok

- skladba steny-vid' PÍLOHA č.1 - "Výpis skladby podláh, stien a stropov"
- skladba steny-vid' PÍLOHA č.1 - "Výpis skladby podláh, stien a stropov"
- skladba steny-vid' PÍLOHA č.1 - "Výpis skladby podláh, stien a stropov"
- presklená interiérová AL stena, profilový systém Wicona - AL WICSTYLE 65N, prášková povrchová úprava, farebný odtieň RAL 8002 signalbraun - vid' Príloha č.2 - Výpis interiérových okien, dverí a presklených stien
- presklená interiérová AL stena, profilový systém Wicona - AL WICSTYLE 65N, prášková povrchová úprava, farebný odtieň RAL 8002 signalbraun - vid' Príloha č.2 - Výpis interiérových okien, dverí a presklených stien

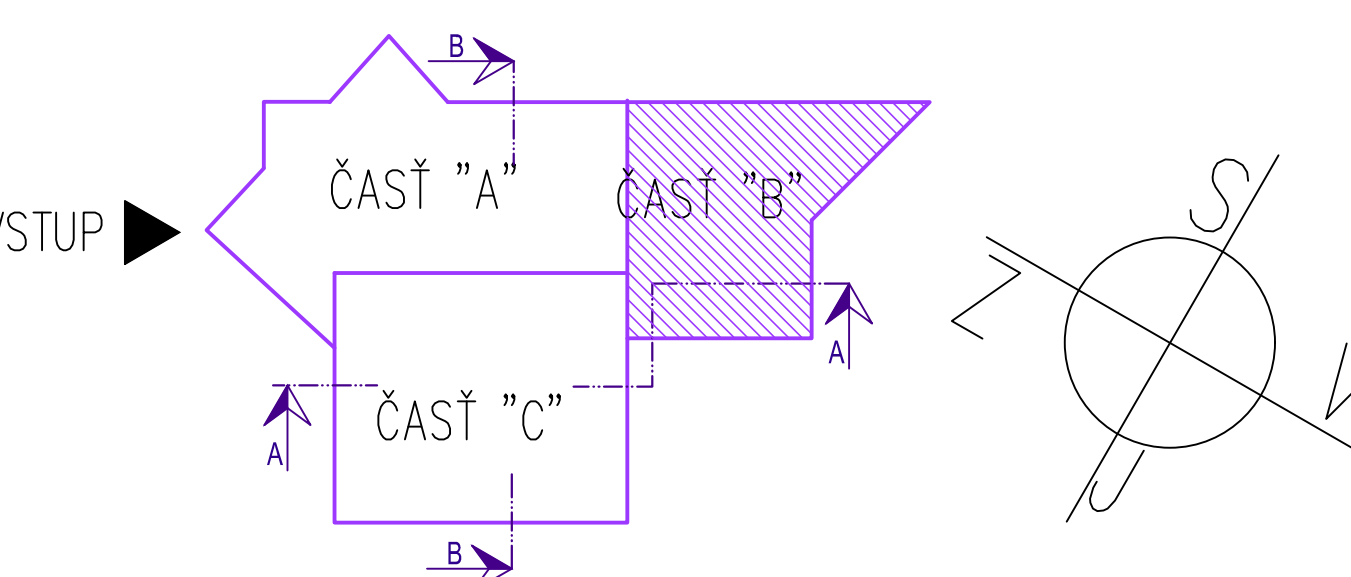

Akcia: Rekonštrukcia a modernizácia krytej plavárne Žiar nad Hronom

DODATOK č.1 k realizačnému projektu :
stavebné úpravy - riešenie havarijného stavu neplaveckého a detského bazéna vrátane miestnosti 1.pomoci a skladu + bazénová technológia

DODATOK č.2 k realizačnému projektu :
stavebné úpravy - riešenie masážneho salónu a priestoru batoliat

A.1.2 Stavebno-architektonická časť - Dodatok č.1 a 2

Realizačný projekt		#0,000 = 286,54 m.n.m. - podlaha 1.N.P. vstupná hala m.č.1.03	
MAGIC DESIGN HENČ s.r.o. ul.Hutníkov 315/20		ZIAR NAD HRONOM	
AUTOR DIELA	ZODPOVEDNÝ PROJEKTANT PROFESIE	ZODPOVEDNÝ PROJEKTANT AKCIE	
Dipl.Ing.arch. PAVEL HENČ	Dipl.Ing.arch. PAVEL HENČ	Dipl.Ing.arch. PAVEL HENČ	
OBJEDN. PD:	PROJEKTANT Ing.JULIUS SKLADAN		
INVESTOR	Technické služby Žiar nad Hronom spol.s.r.o., Ul. A.Dubčeka 380/45, ŽH	ZAKÁZKA Č.	2020/06
AKCIA	Rekonštrukcia a modernizácia krytej plavárne Žiar nad Hronom	POČET A4	10A4
PROFESIA	Technické služby Žiar nad Hronom spol.s.r.o., Ul. A.Dubčeka 380/45, ŽH	OBJEDNÁVKA Č.	
STUPEN PD	A.1.2 Stavebno-architektonická časť - Dodatok č.1 a 2	DATUM	11/2020
OBSAH VÝKRESU	Realizačný projekt - Dodatok č.1 a 2	ARCHIVNÉ Č.	
	Rezopohľad A-A, Rez B-B, C-C, D-D	MIERKA	VÝKRES
		1:50	6
PROJEKCIA		REKLAMA	DESIGN
INTERIER		OBCHOD	