


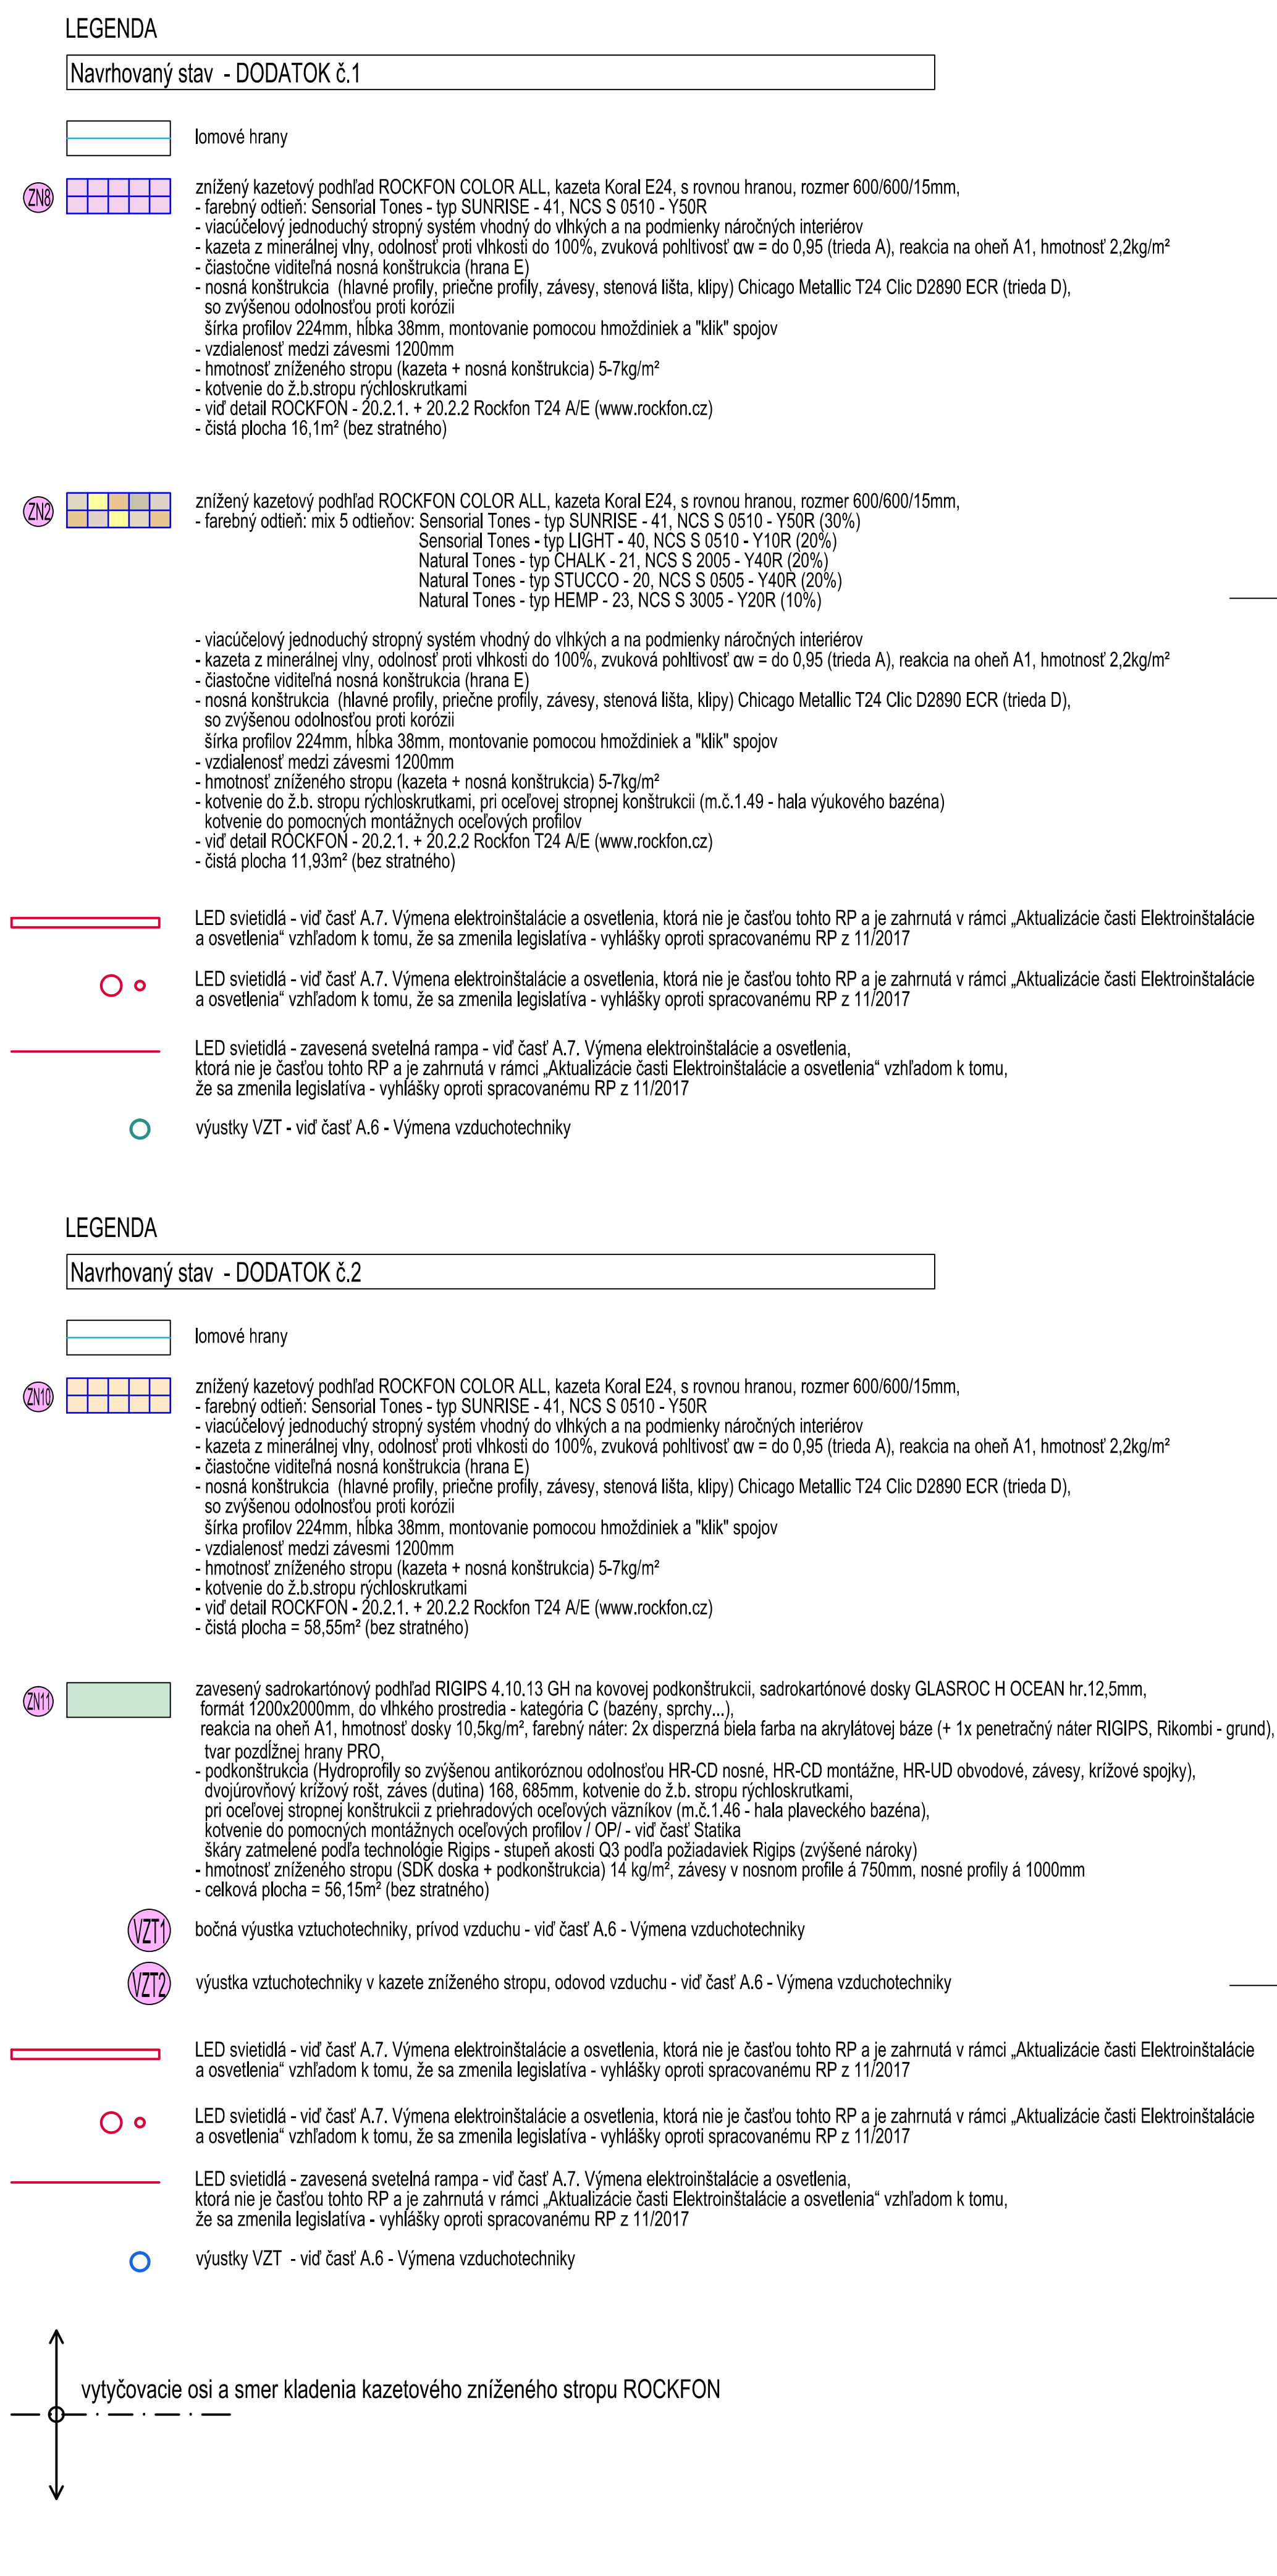




POZNÁMKA:

Rovnováha znížených stropov a napojenie na lomové body je nutná počas realizácie priebežne geodeticky zameriavať

Generálny dodávateľ stavby je povinný pred zahájením stavebných prác predložiť vzhľadom navrhovaných znížených stropov ROKCFON a osúhlásiť ich s generálnym projektantom.

Generálny dodávateľ stavby alebo jeho subdodávateľ musí byť zaskybený v systéme ROKCFON a RIGIPS s predložit referenciu, že realizoval takýto typ obkladu v rozsahu nad 500 m².

Akúkoľvek zmenu alebo dodatok opodobať realizácii projektu je nutne písomne osúhlásiť s generálnym projektantom!

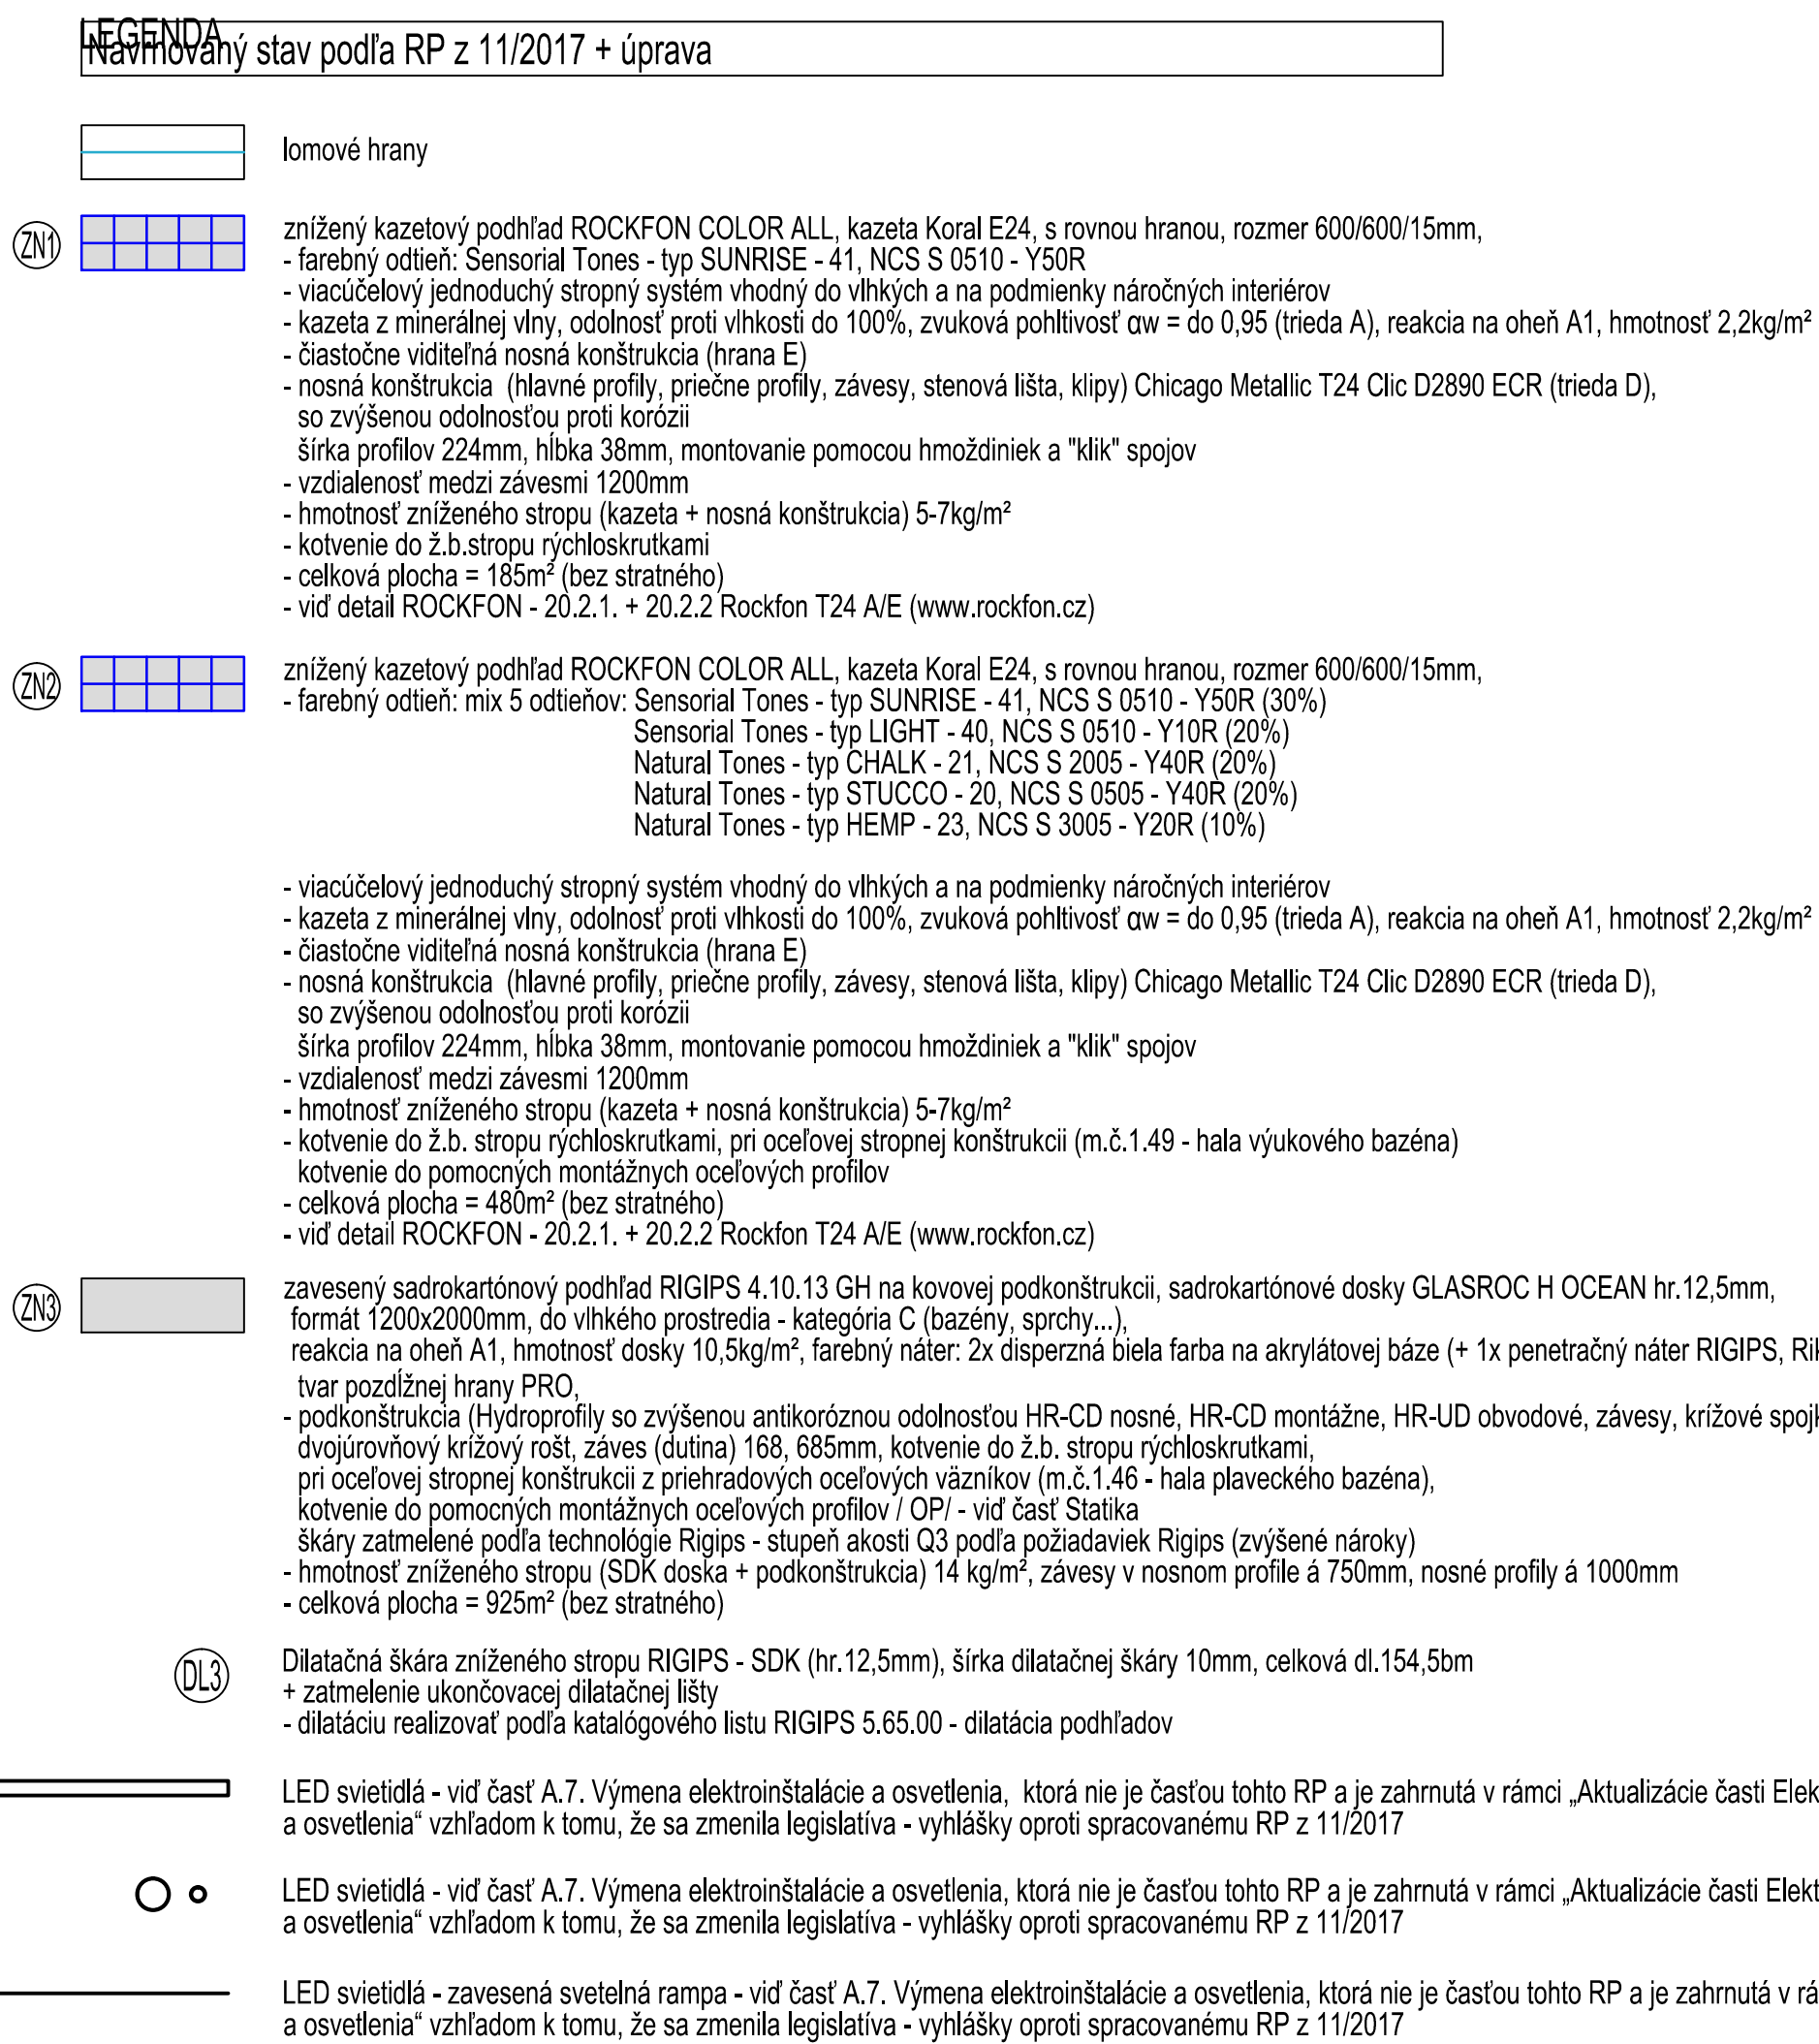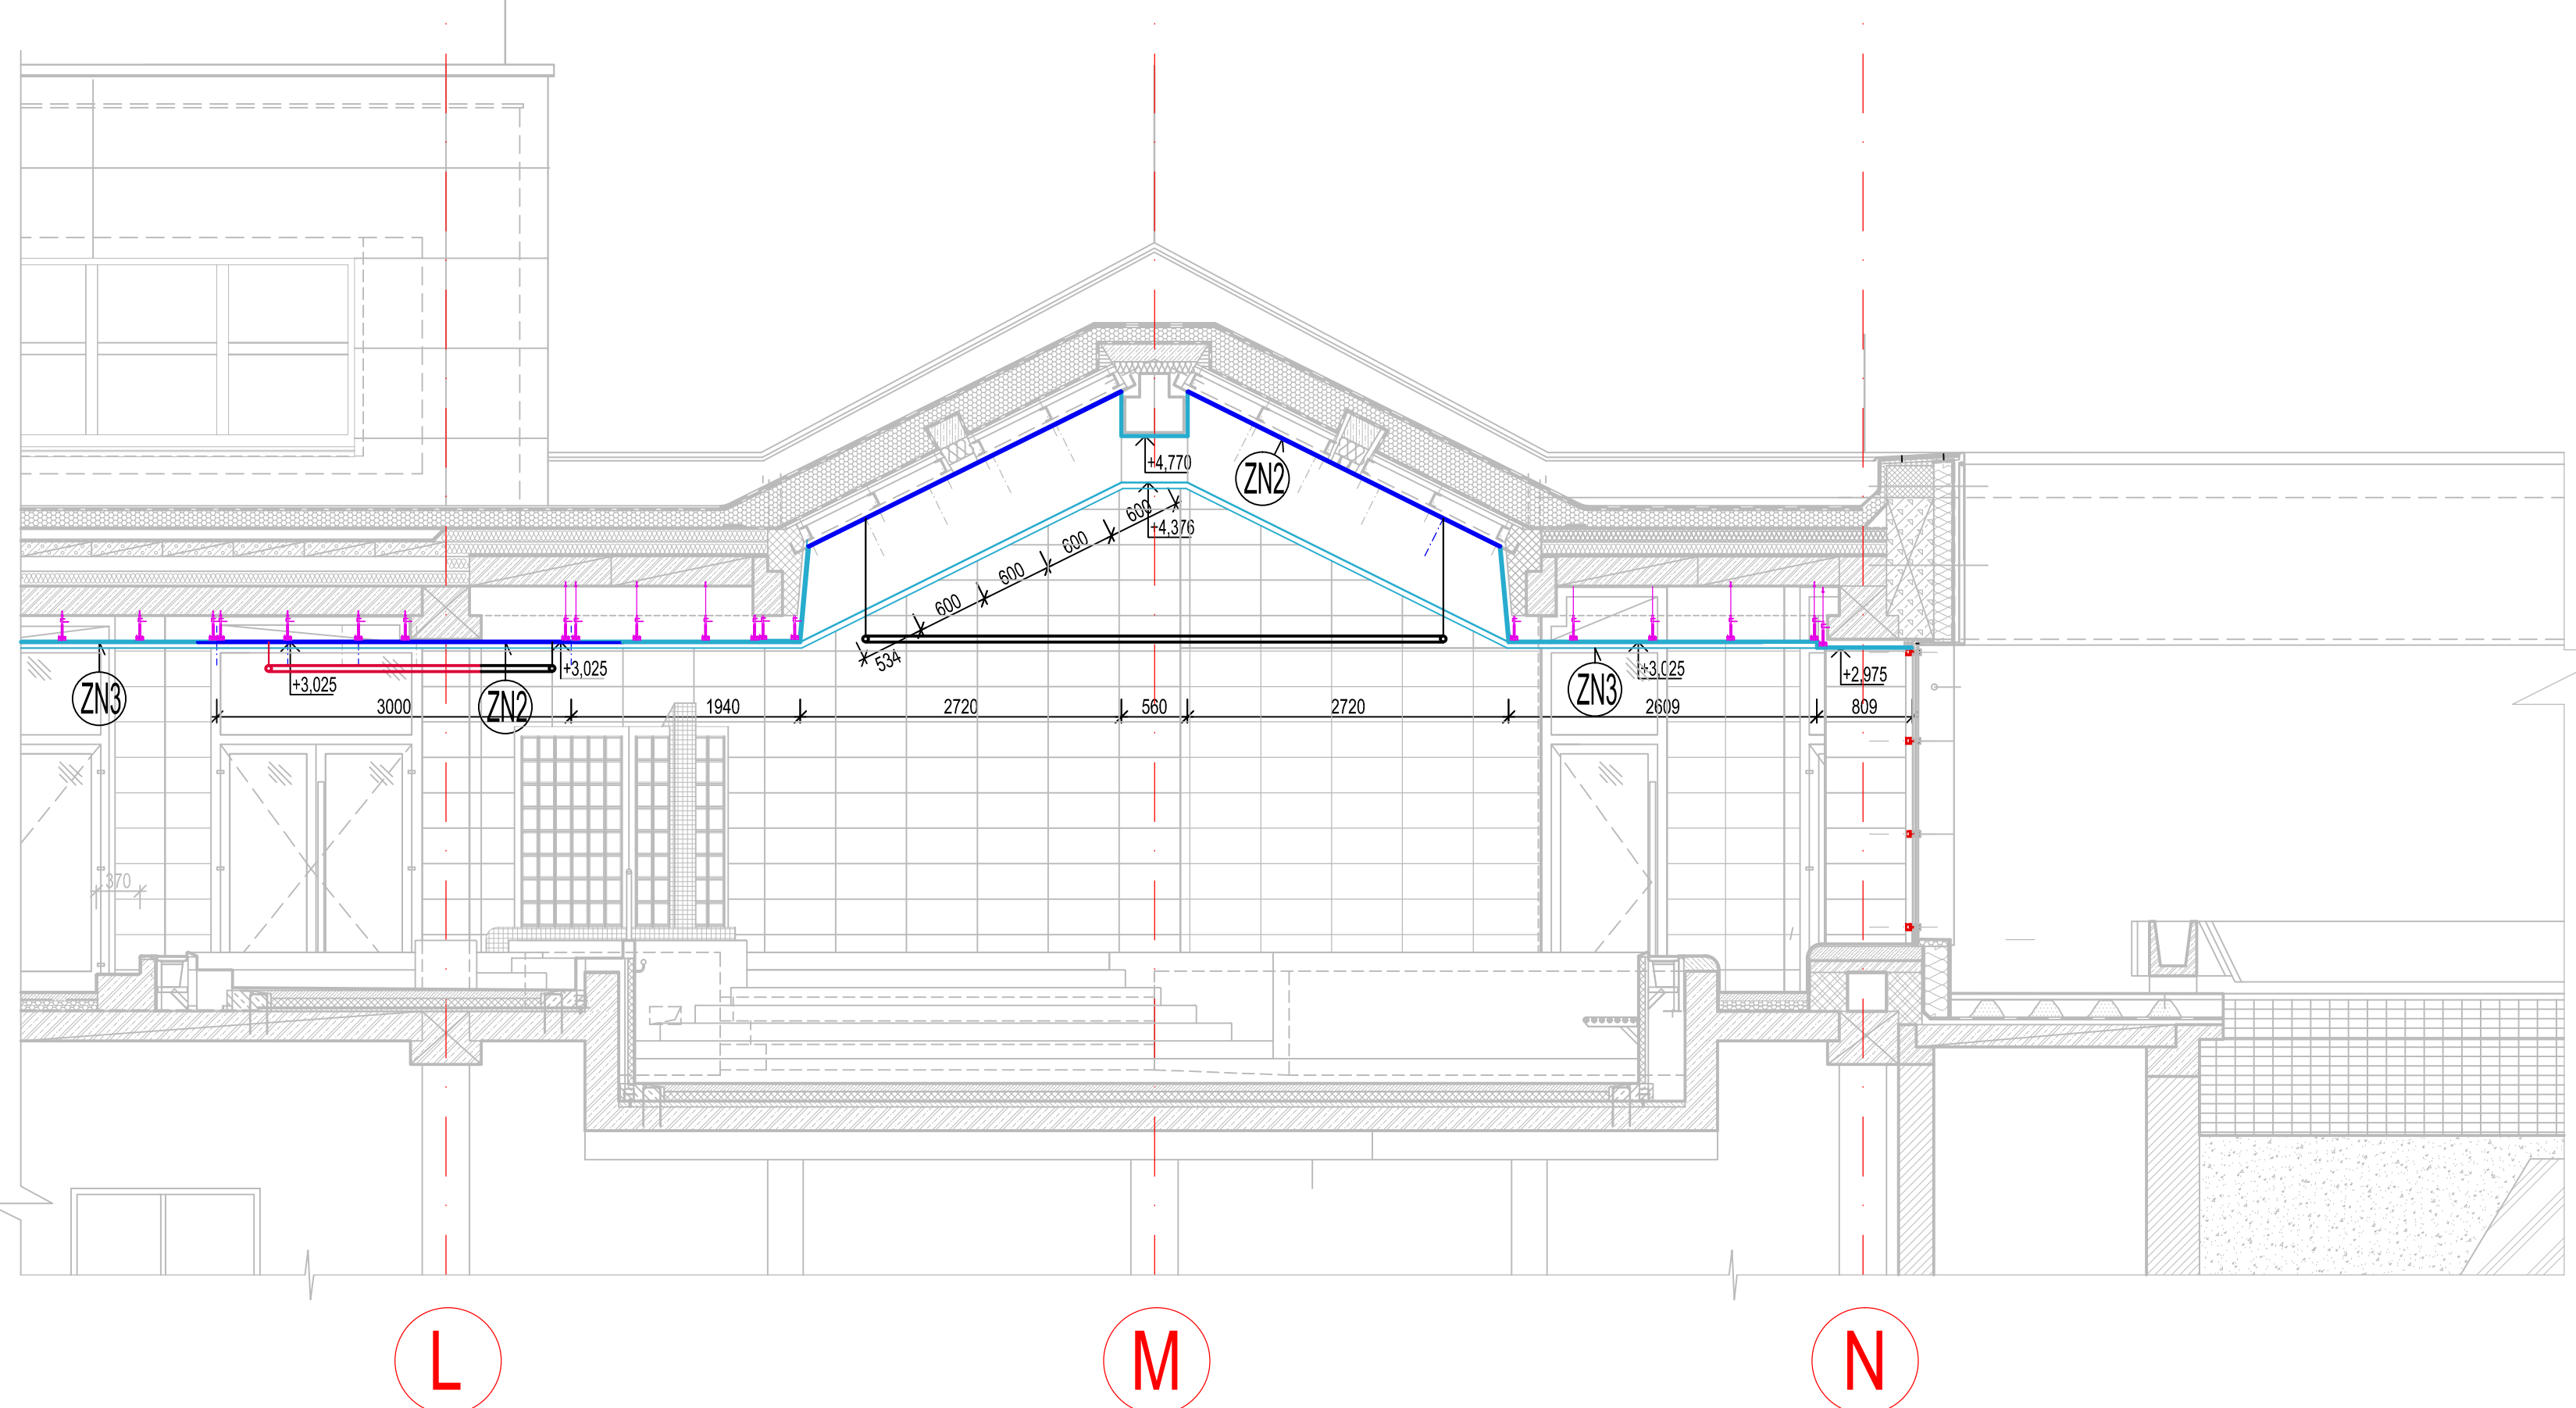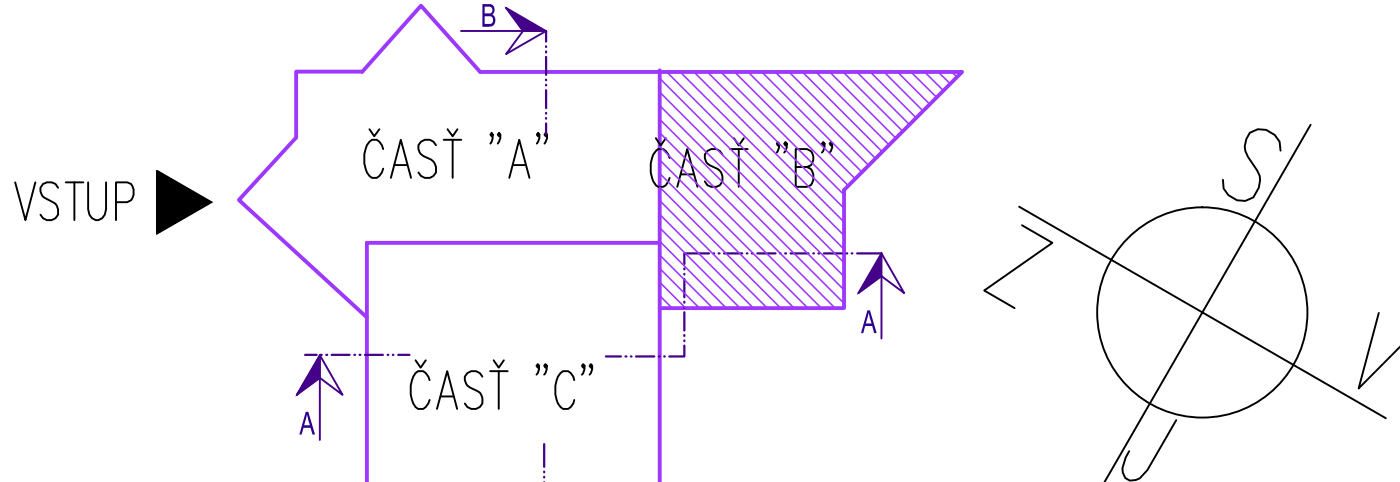

Akcia: Rekonštrukcia a modernizácia krytej plavárne Ziar nad Hronom

DODATOK č.1 k realizačnému projektu :
stavbebné úpravy - riešenie havarijného stavu neplaveckého a detského bazéna vrátane miestnosti 1.pomoci a skladu + bazénová technológia

DODATOK č.2 k realizačnému projektu :
stavbebné úpravy - riešenie masážneho salónu a priestoru batoliat

A.1.2 Stavebno-architektonická časť - Dodatok č.1 a 2
Realizačný projekt
±0,000 = 286,54 m.n.m. - podlaha 1.N.P. vstupná hala m.č.1.03

[illegible]