
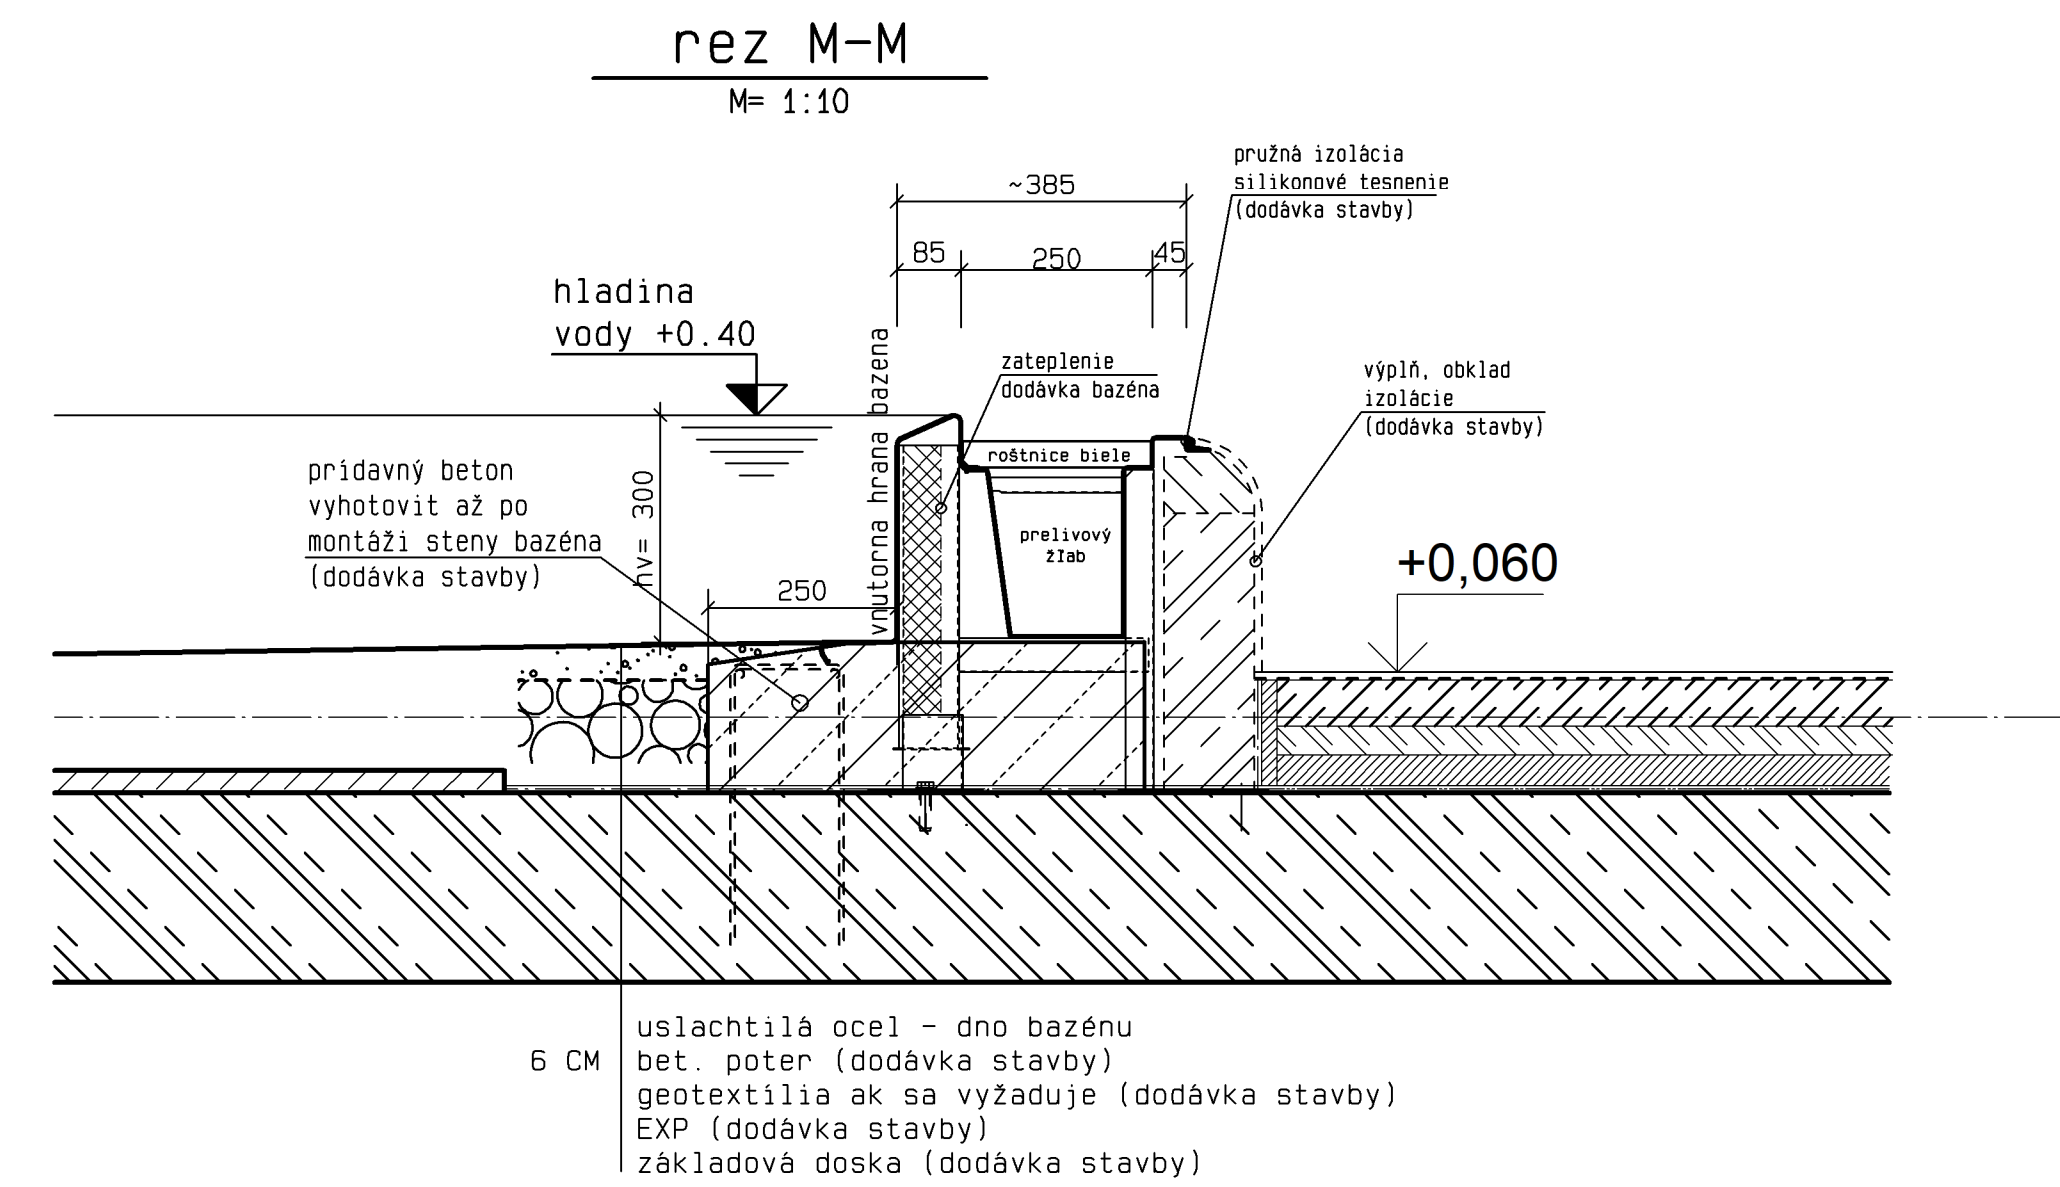
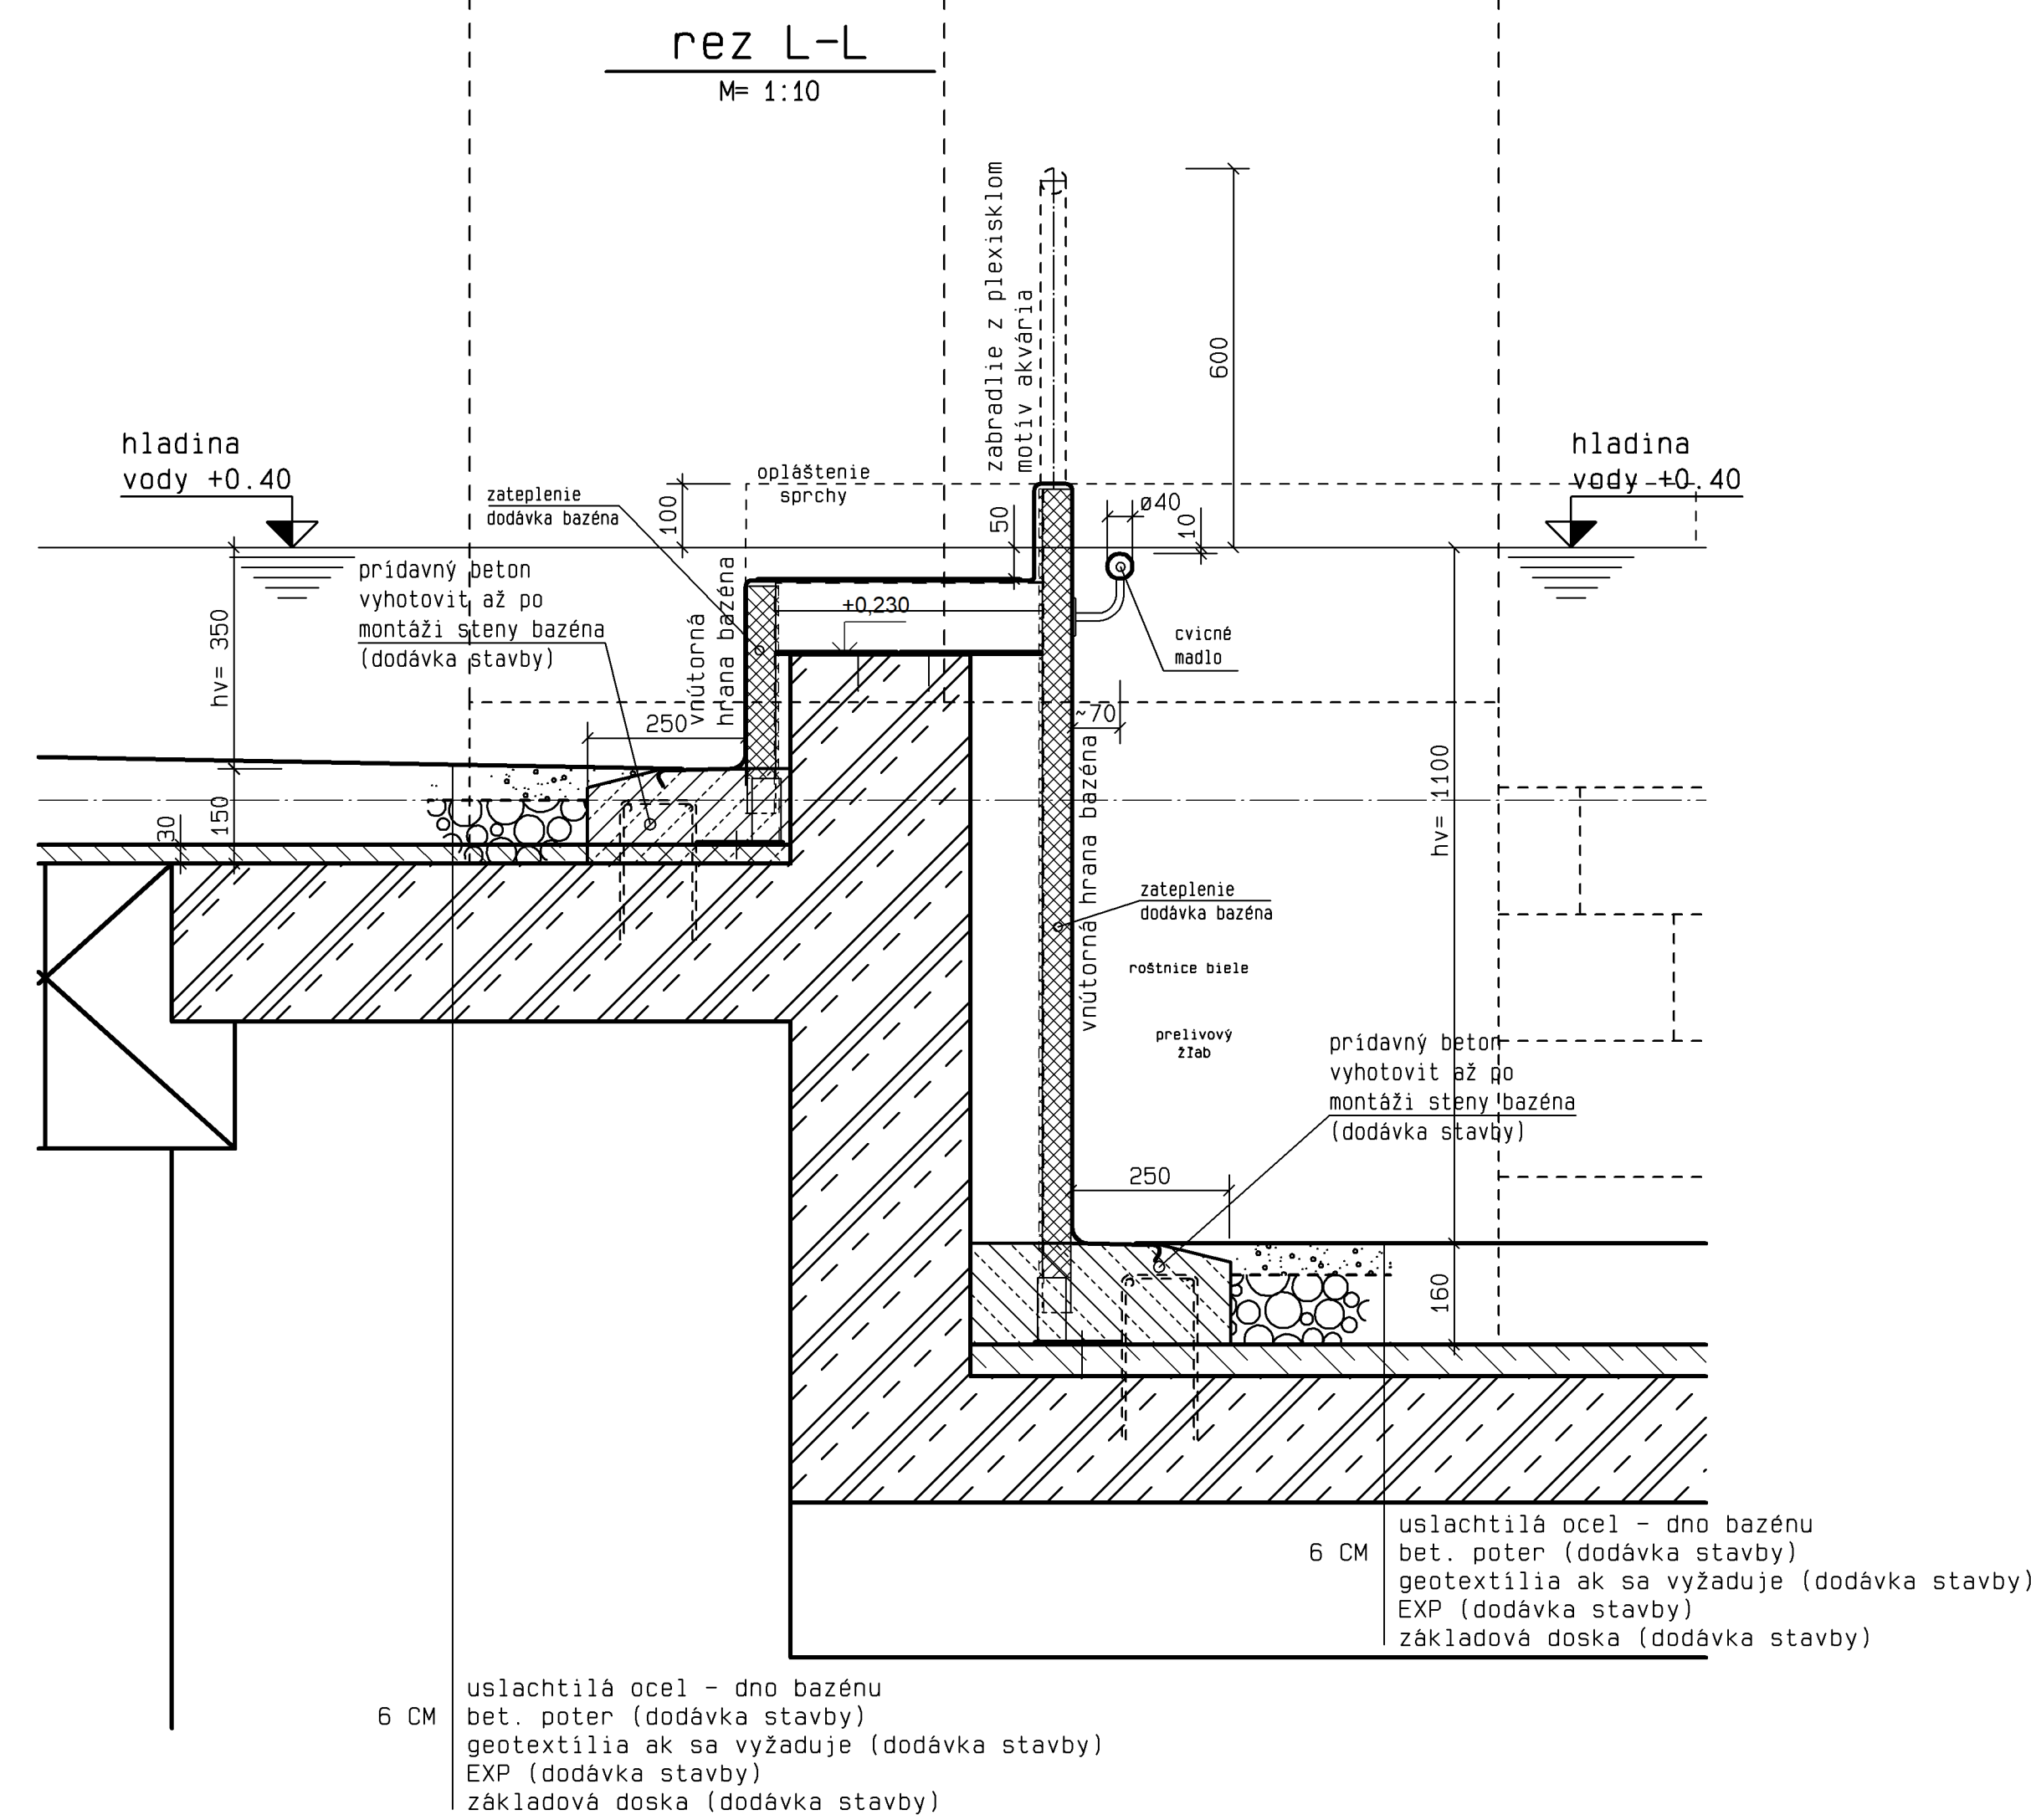
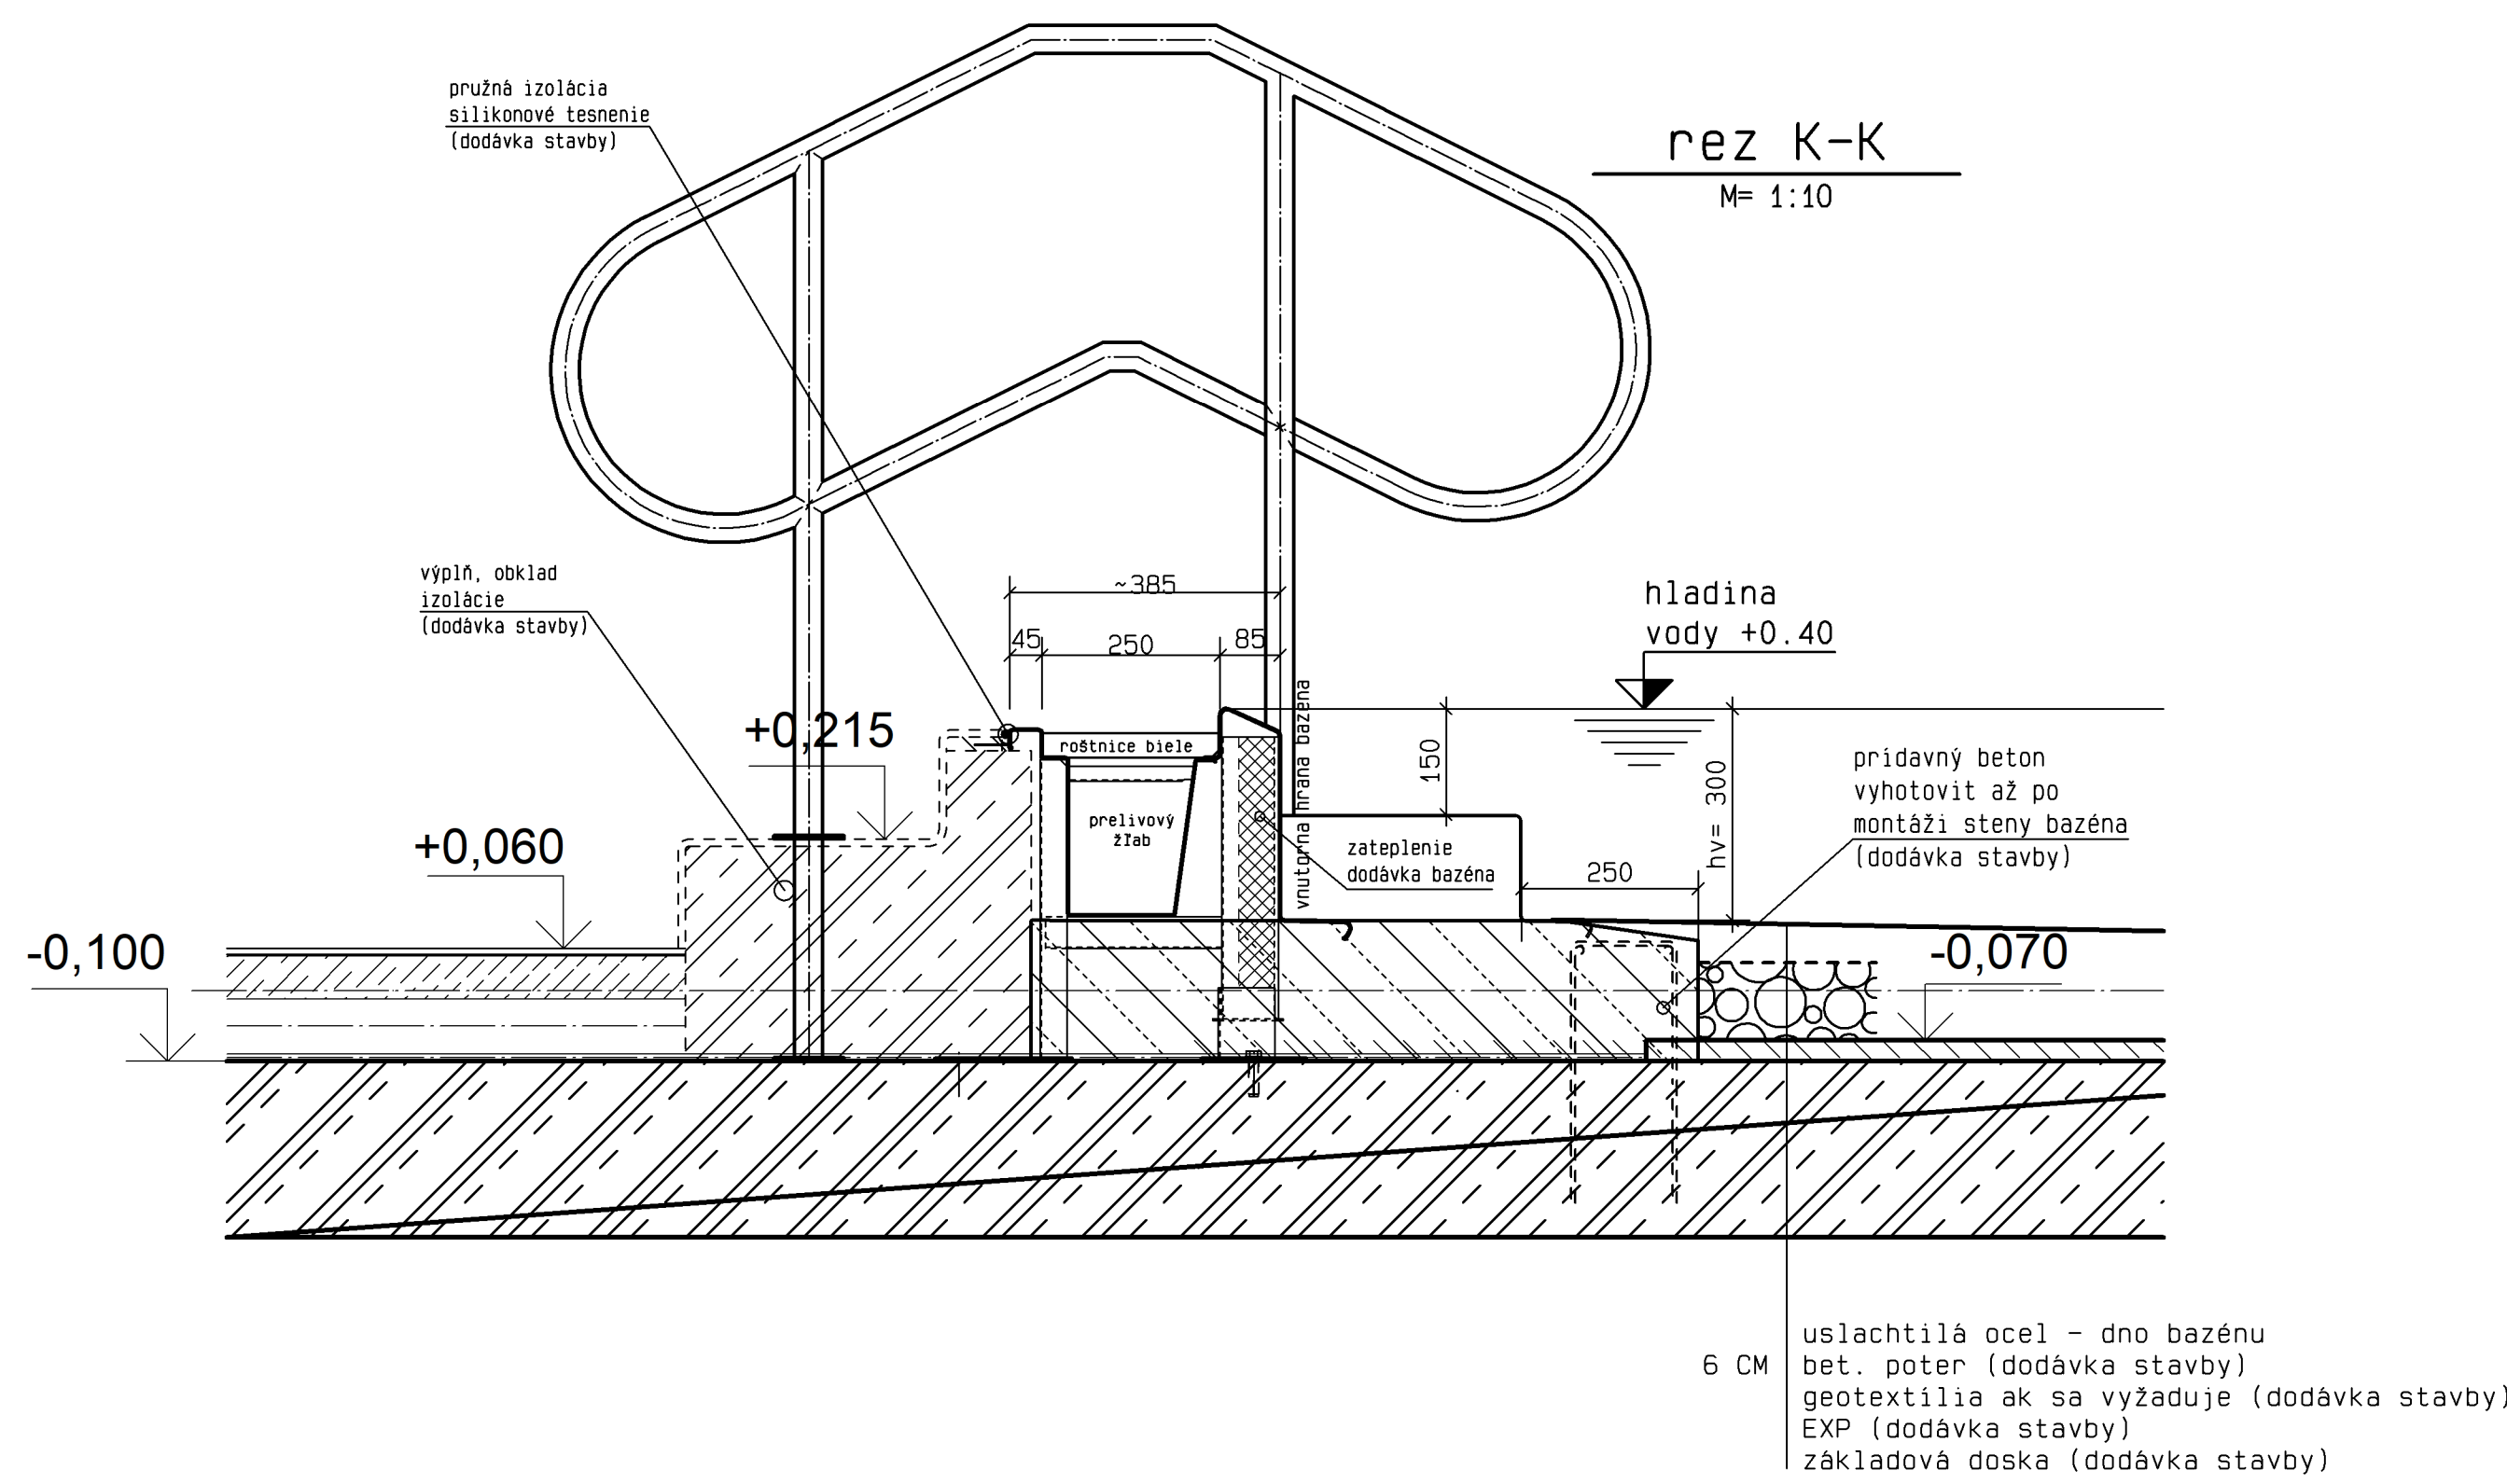
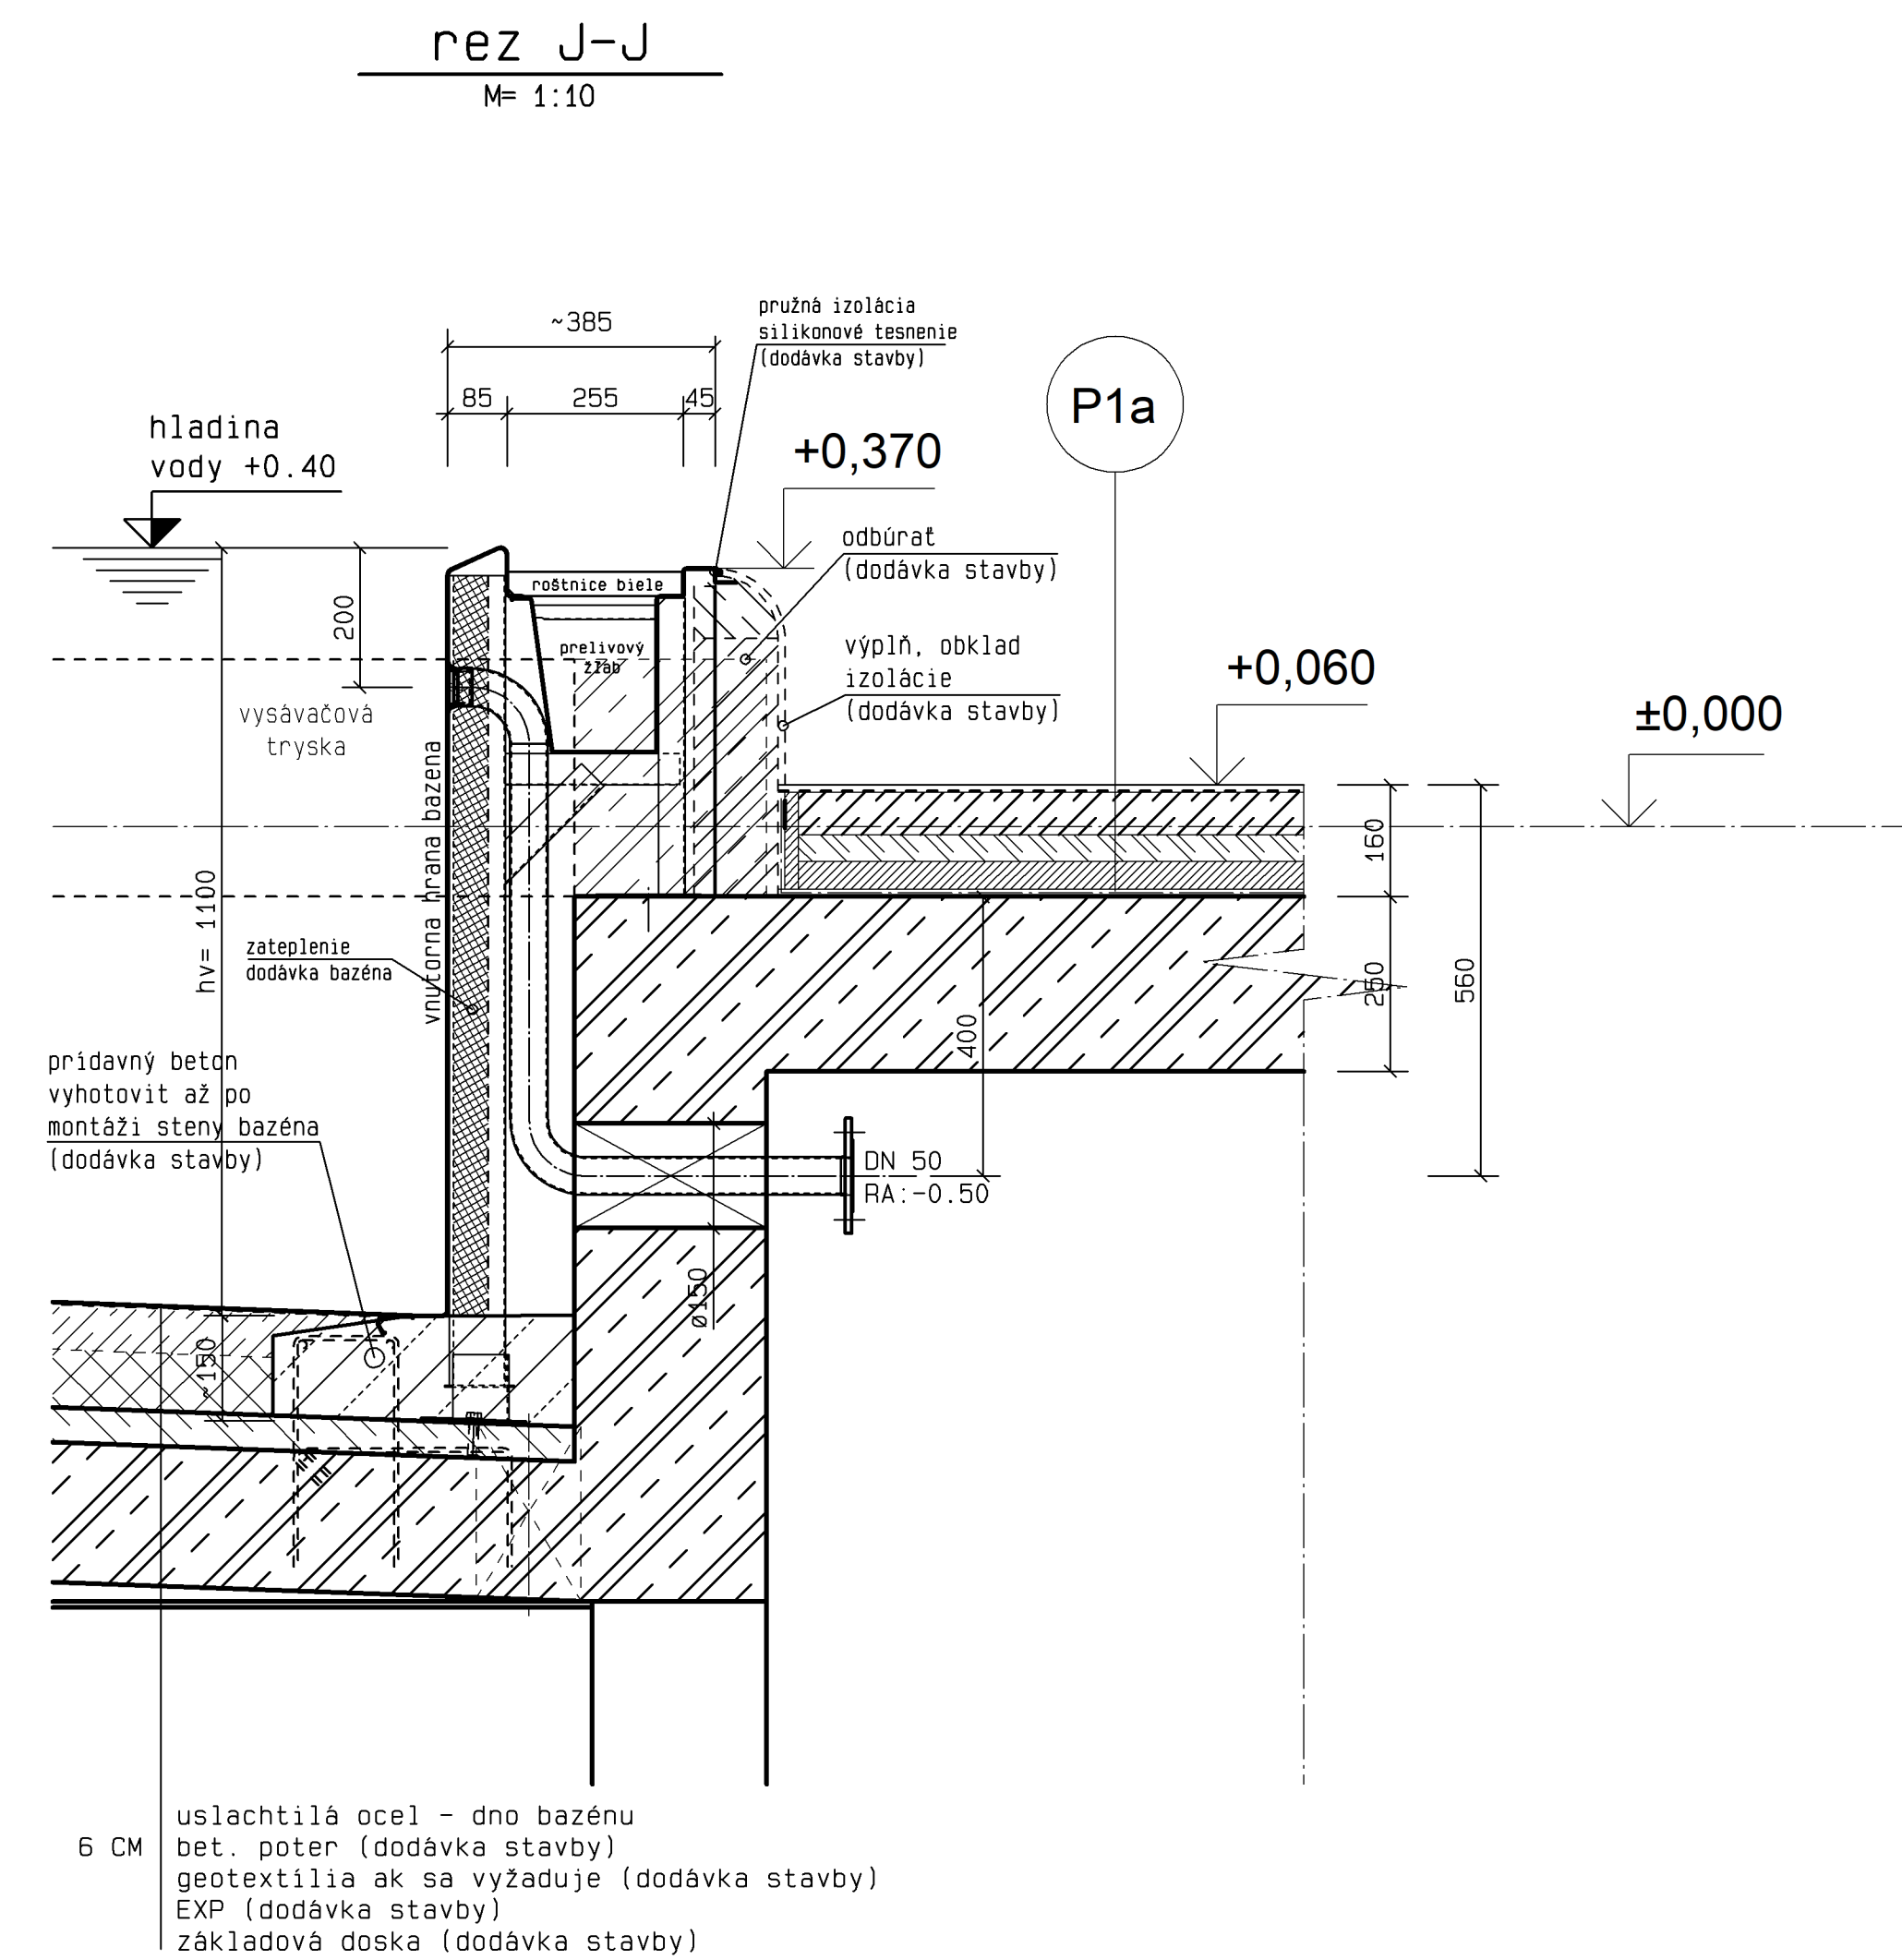
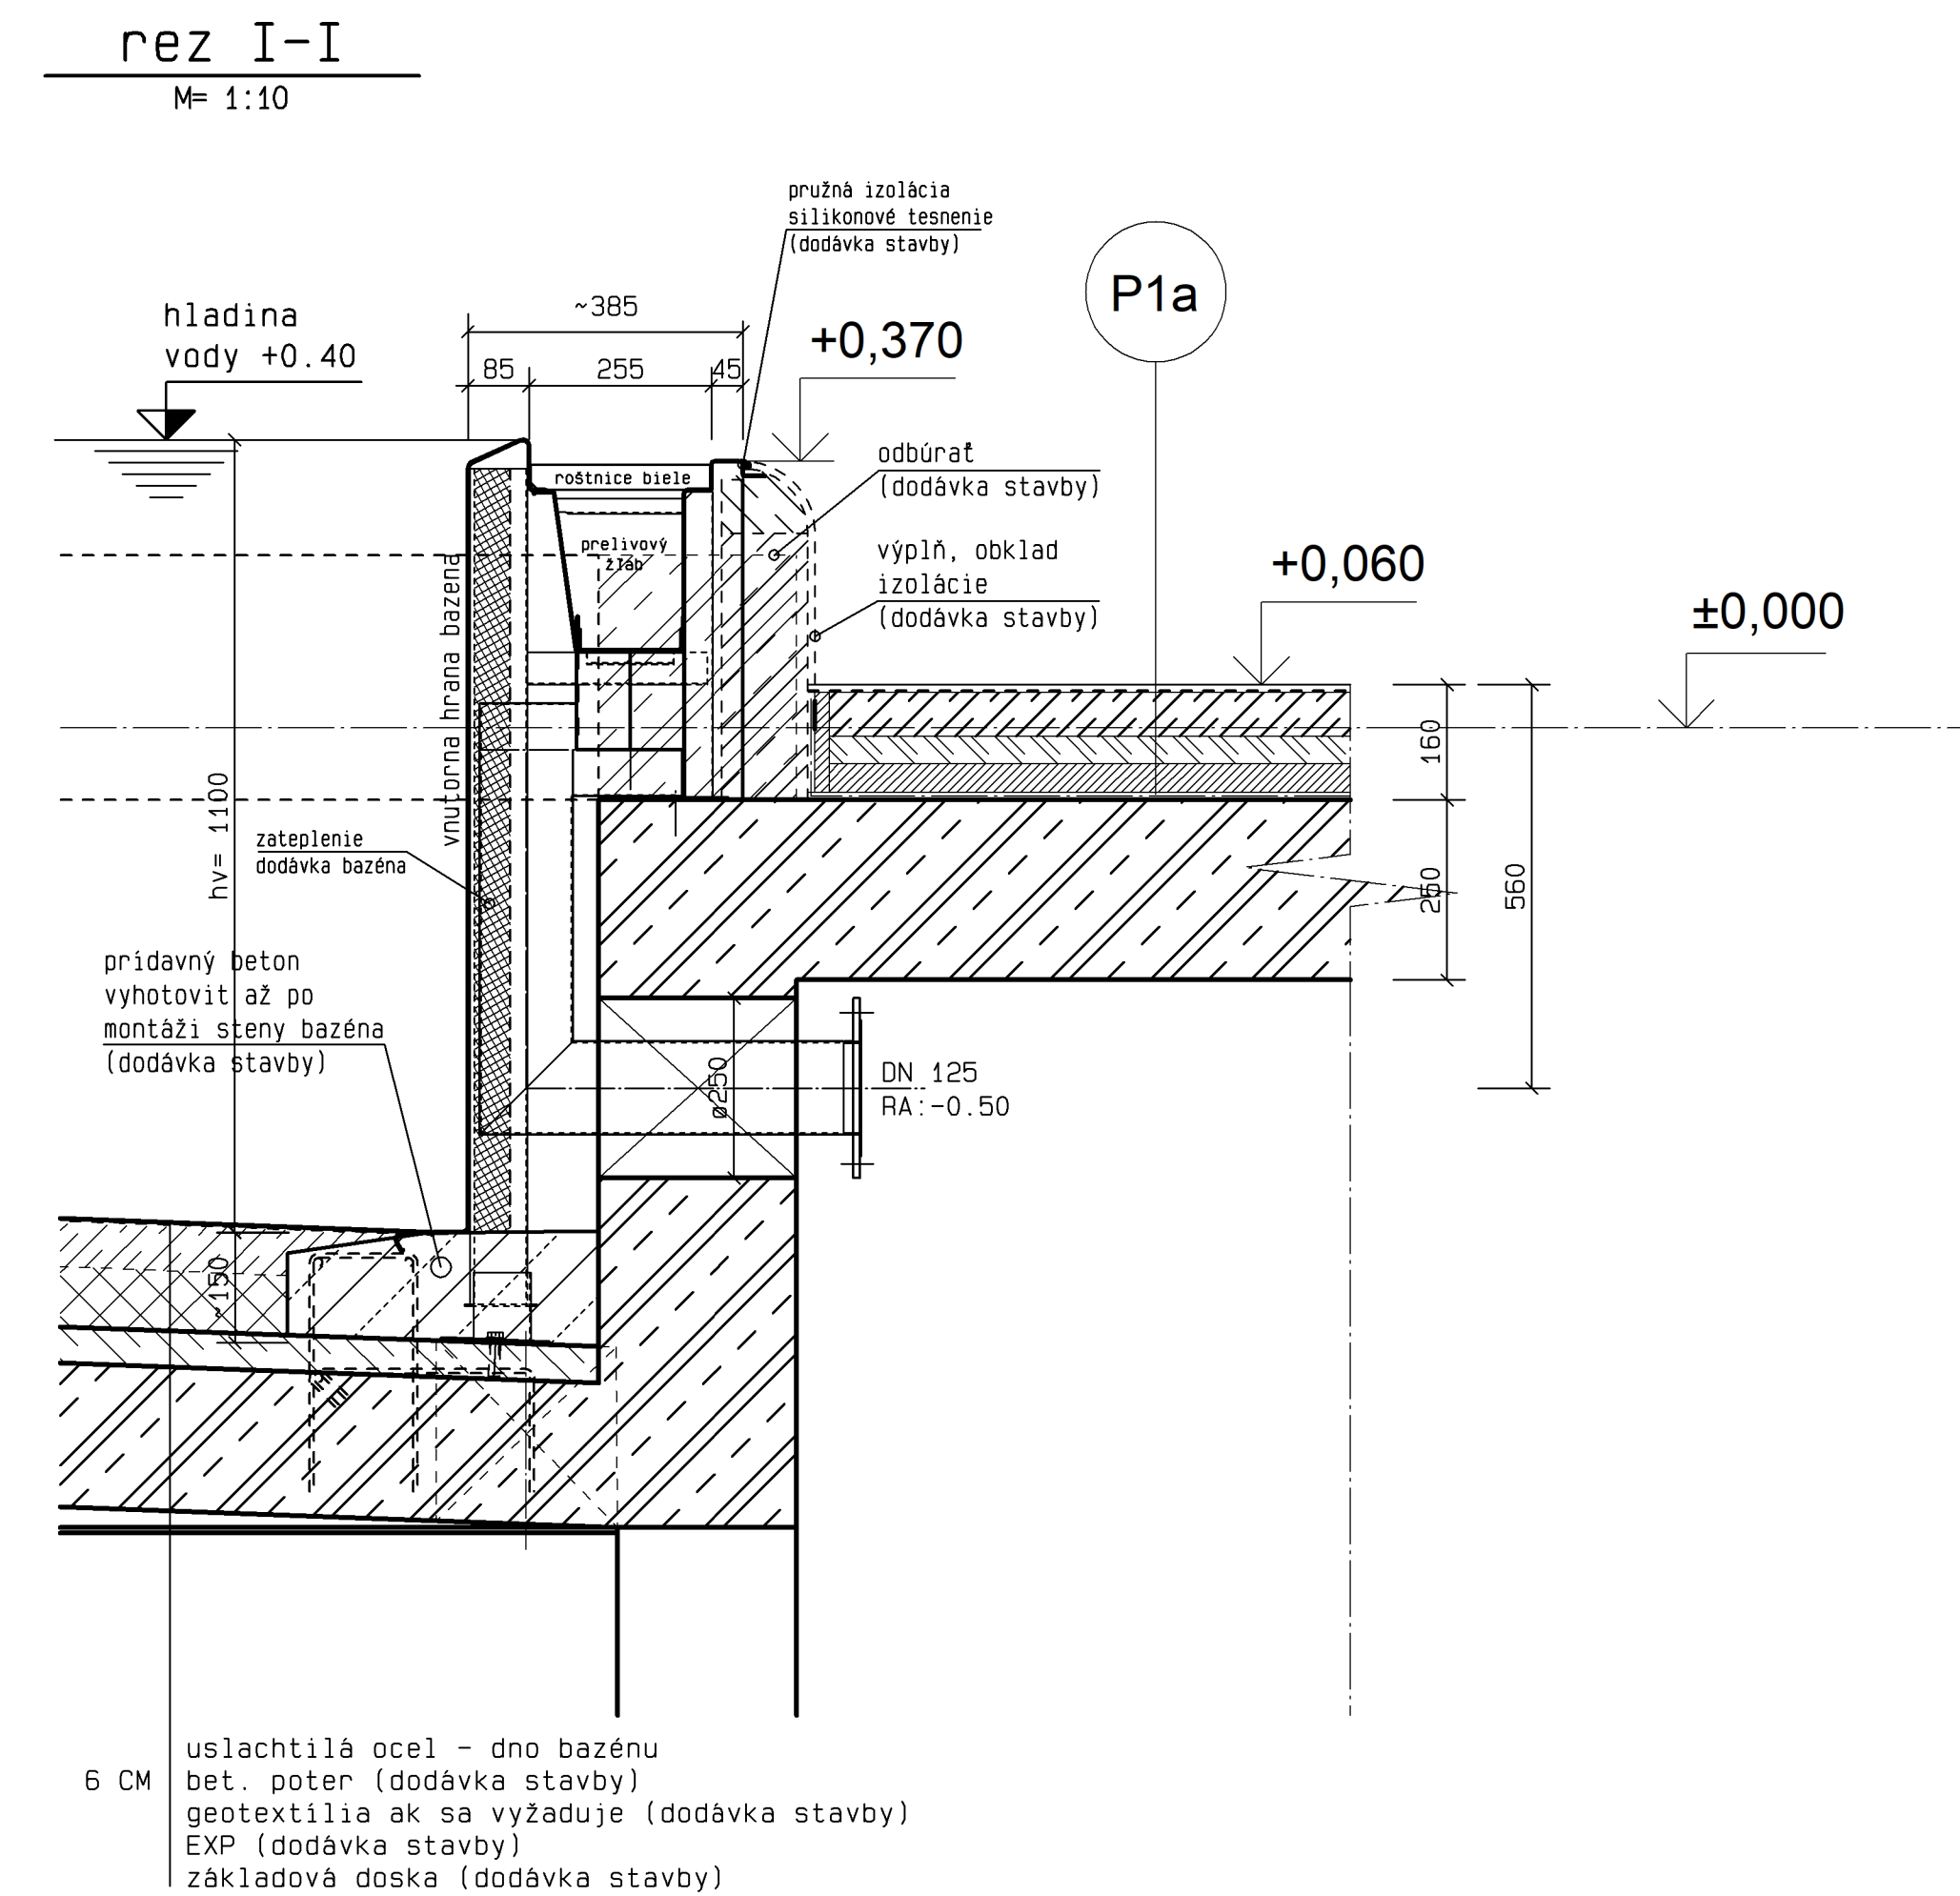
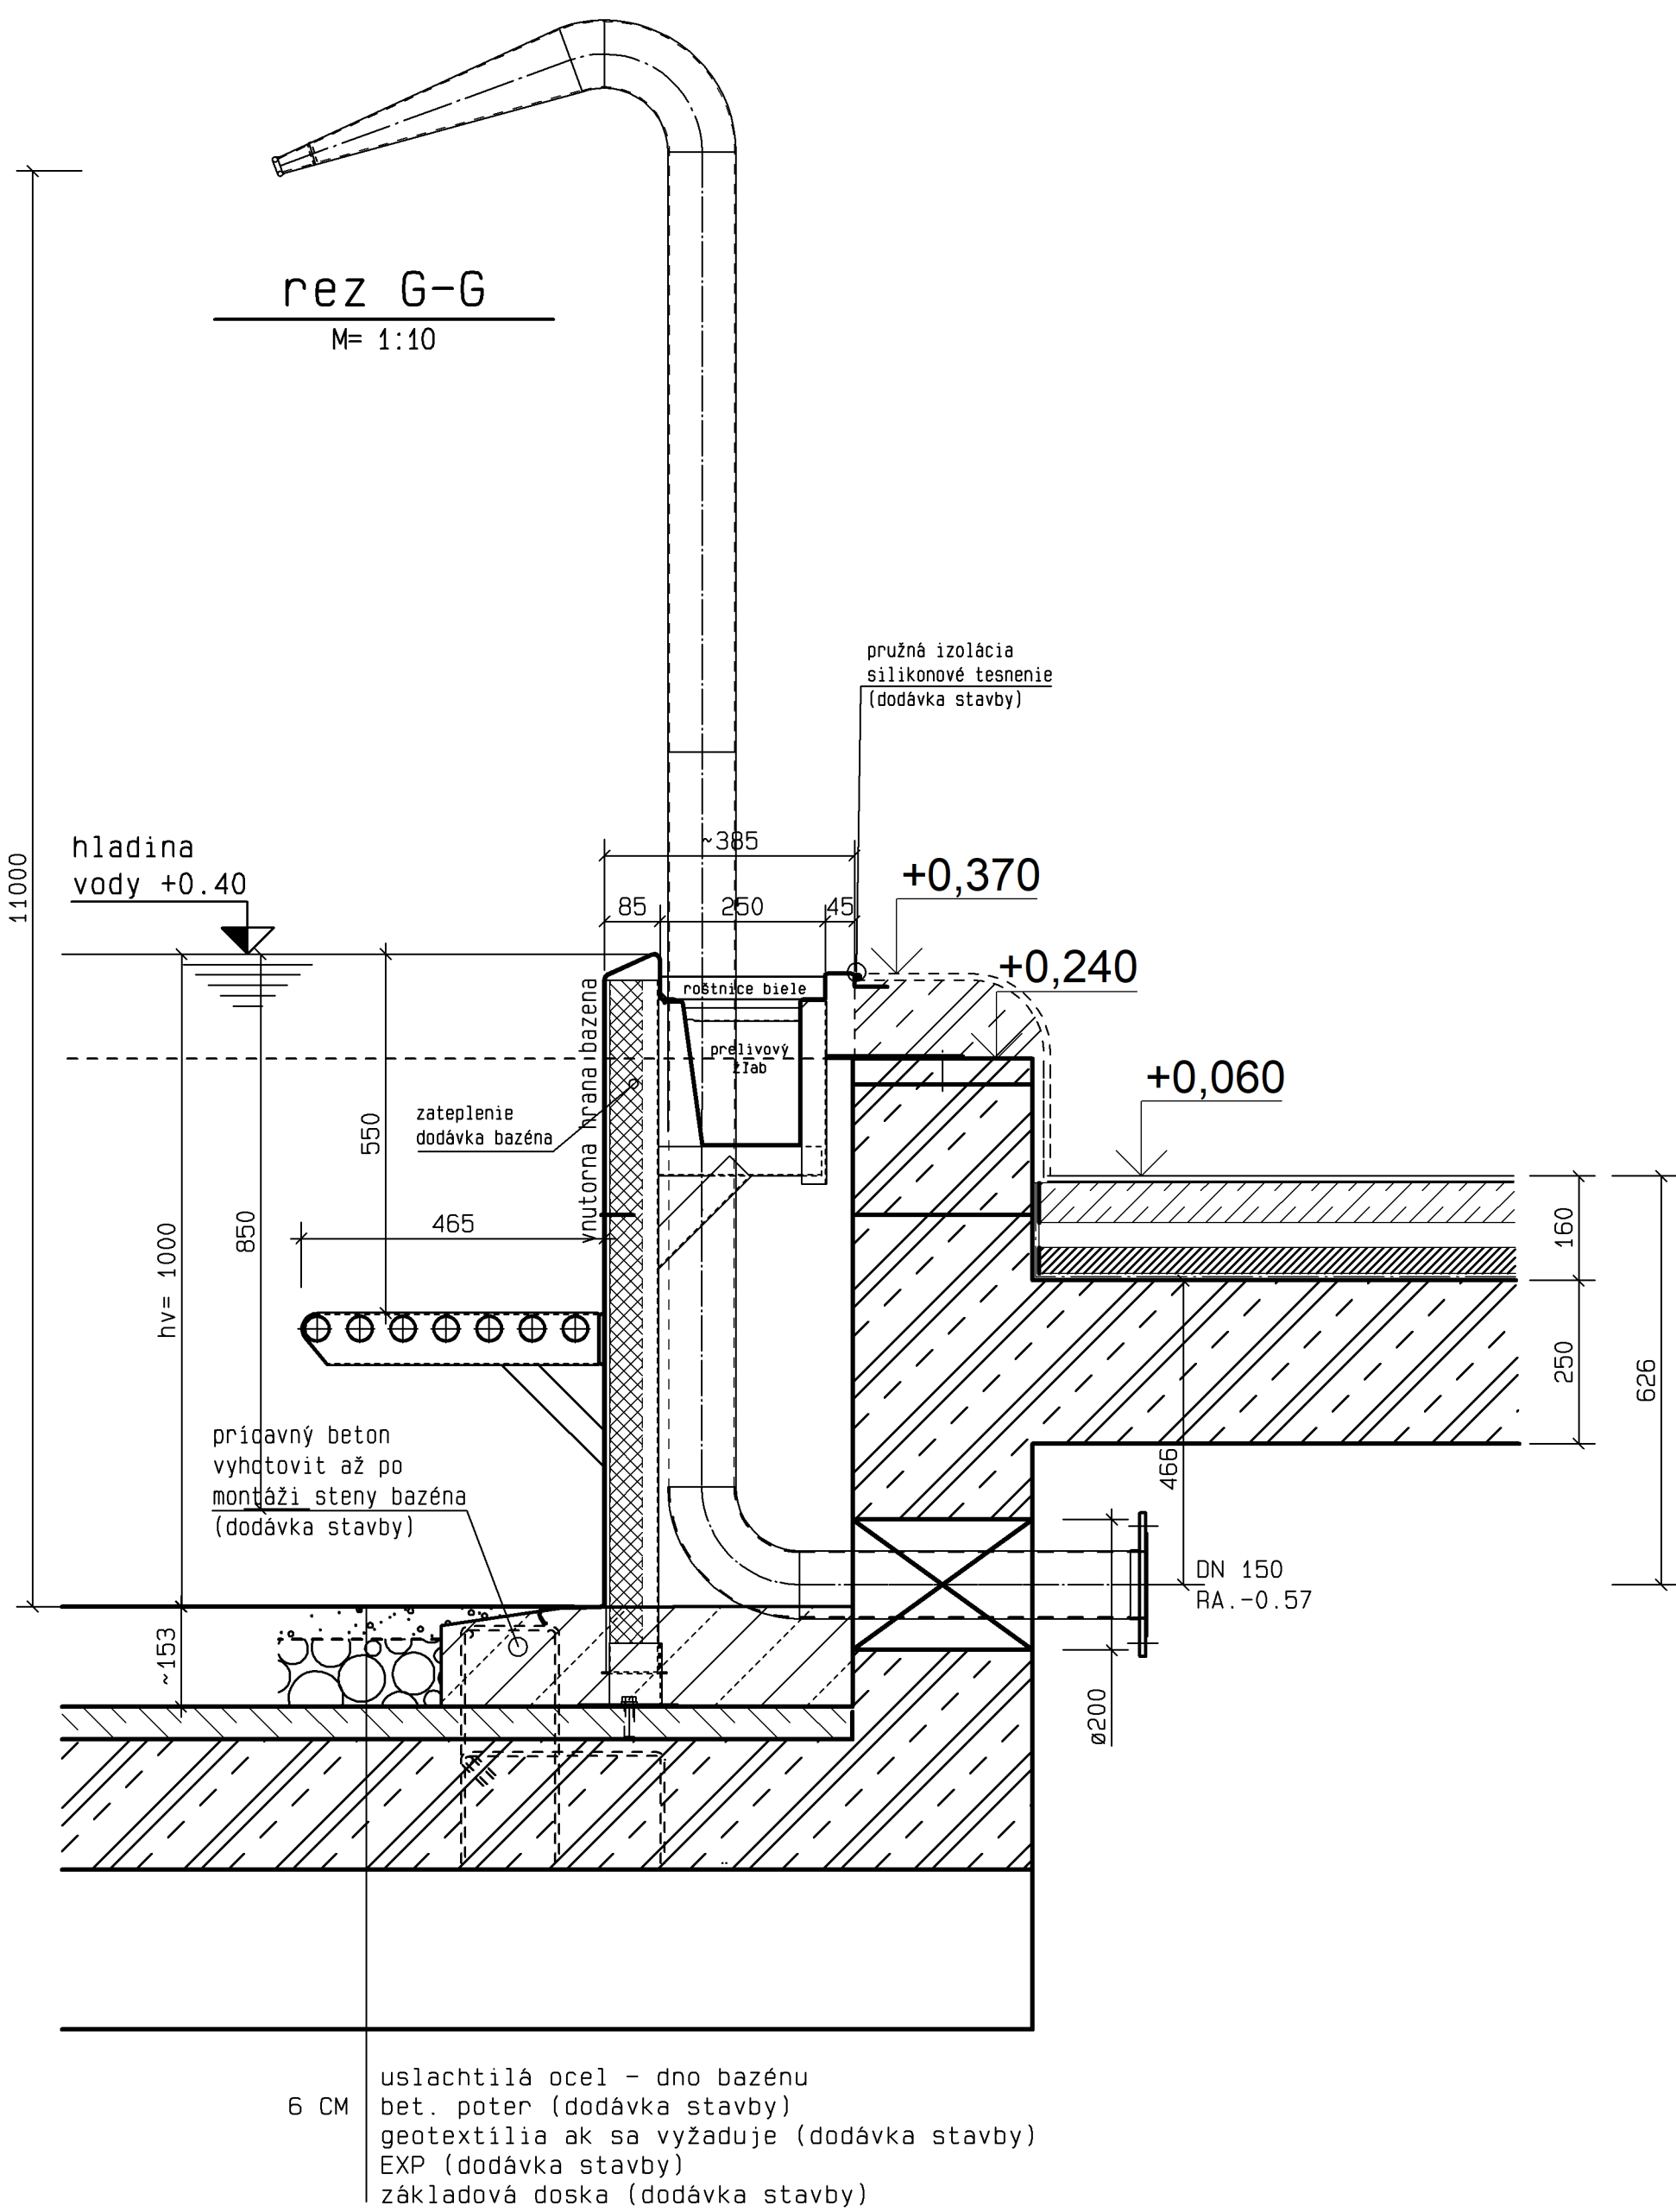


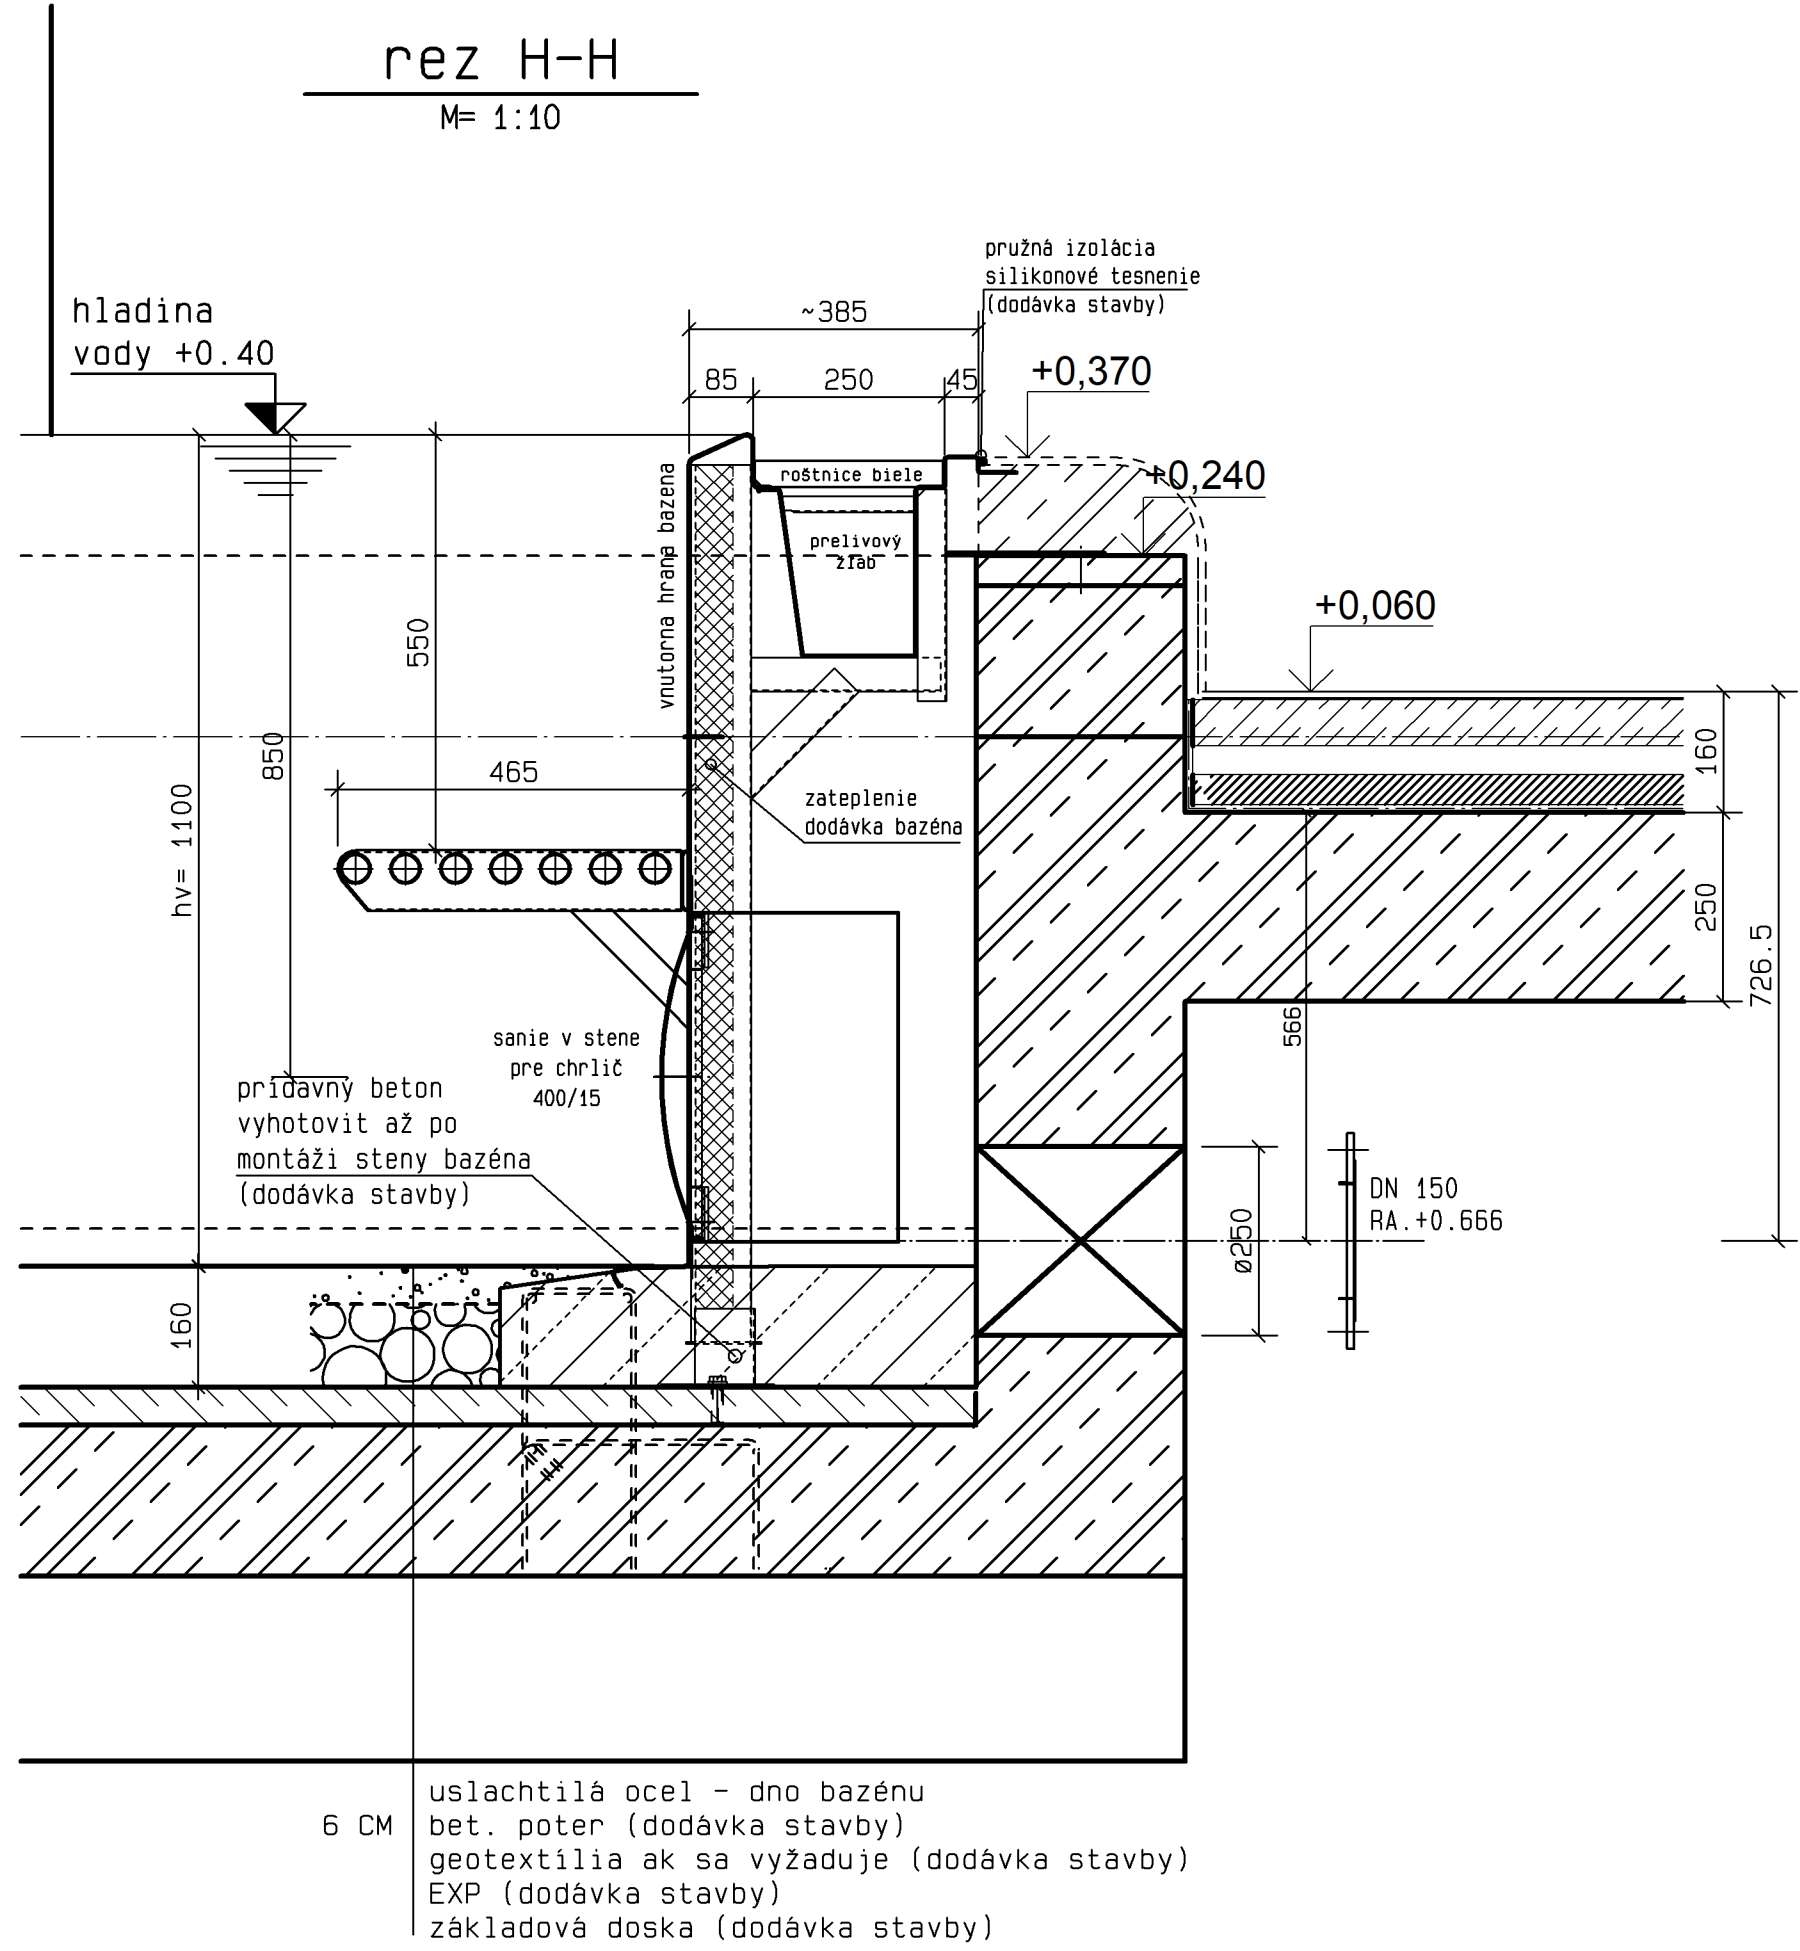

Legenda:

- BOKA. dnový rozvod, kanál
- DOB. prerazenie stropu
- FASP. výsek v bet. základe
- FDB. prerazenie základu
- FDBK. horná hrana základu
- KB. diera-vývrt, prestup
- MWE. odber vzorky vody
- OK. horná hrana
- RA. stred (os) potrubia
- RABL. odtok z prelivového žliabku
- RDBK. horná hrana betónovej dosky
- UK. spodná hrana
- WDB. prerazenie steny
- WS. drážka v stene

PODBETONOVANIE OCELOVÝCH KONSTRUKCIÍ PREVÁDZAŤ PO ZAMERANÍ PRELIVOVEJ HRANY

MAXIMÁLNY TLAK V DNOVOM ROZVODE 0.03 MPa

+0.40 ÚROVEŇ HLADINY VODY V BAZÉNE, druh vody pitná

NAVAZNOSTI NA SÚVISIACE PROFESIE KONZULTOVAŤ S PROJEKTANTOM

ANTI KOROVU VANU mat. 1.4404 UZEMNÍ PODLA PLATNÝCH STN

PREDVYTISK

A.1.3 Neplavecký a detský nerezový bazén

Realizačný projekt

±0.000 = 286.52 m n.m. - podľa na TNP pri hlavných výstup

MAGIC DESIGN HENČ S.R.O. v. Bratislava 2020 ŽIAR NAD HRONOM		
AUTOR DIELA Dipl. Ing. arch. PAVEL HENČ PROJEKTANT Ing. Stefan Gazda	ZODPOVEDNÝ PROJEKTANT PRÓJEKT Dipl. Ing. arch. PAVEL HENČ PROJEKTANT Ing. Stefan Gazda	ZODPOVEDNÝ PROJEKTANT ARCH. Dipl. Ing. arch. PAVEL HENČ PROJEKTANT Ing. Stefan Gazda
INVESTOR Technická služba Žiar nad Hronom spol. s r.o., Ul. A.Dobroša 380/45, ŽH	ZÁKLAD. Č. 2020/06	
AKCIA Rekonštrukcia a modernizácia syst. plávacieho Žiar nad Hronom	POČÍŤ. M. AD	
OBJEKT Technická služba Žiar nad Hronom spol. s r.o., Ul. A.Dobroša 380/45, ŽH	OBJEDNÁVKA. Č. OBJEDNÁVKA. Č.	
PROFESIA A.1.3 Neplavecký a detský nerezový bazén	ČÍSLO 1002020	
STUPEN Realizačný projekt	ARCHIVNÉ. Č. VÝKRES	
OSMA VÝKRESU rezy H, G, I, J, K, L, M pre Detský a Neplavecký bazén	MEKRA 1:10	04
PROJEKČIA REKLÁMA DESIGN INTERIÉR OBCHOD		