
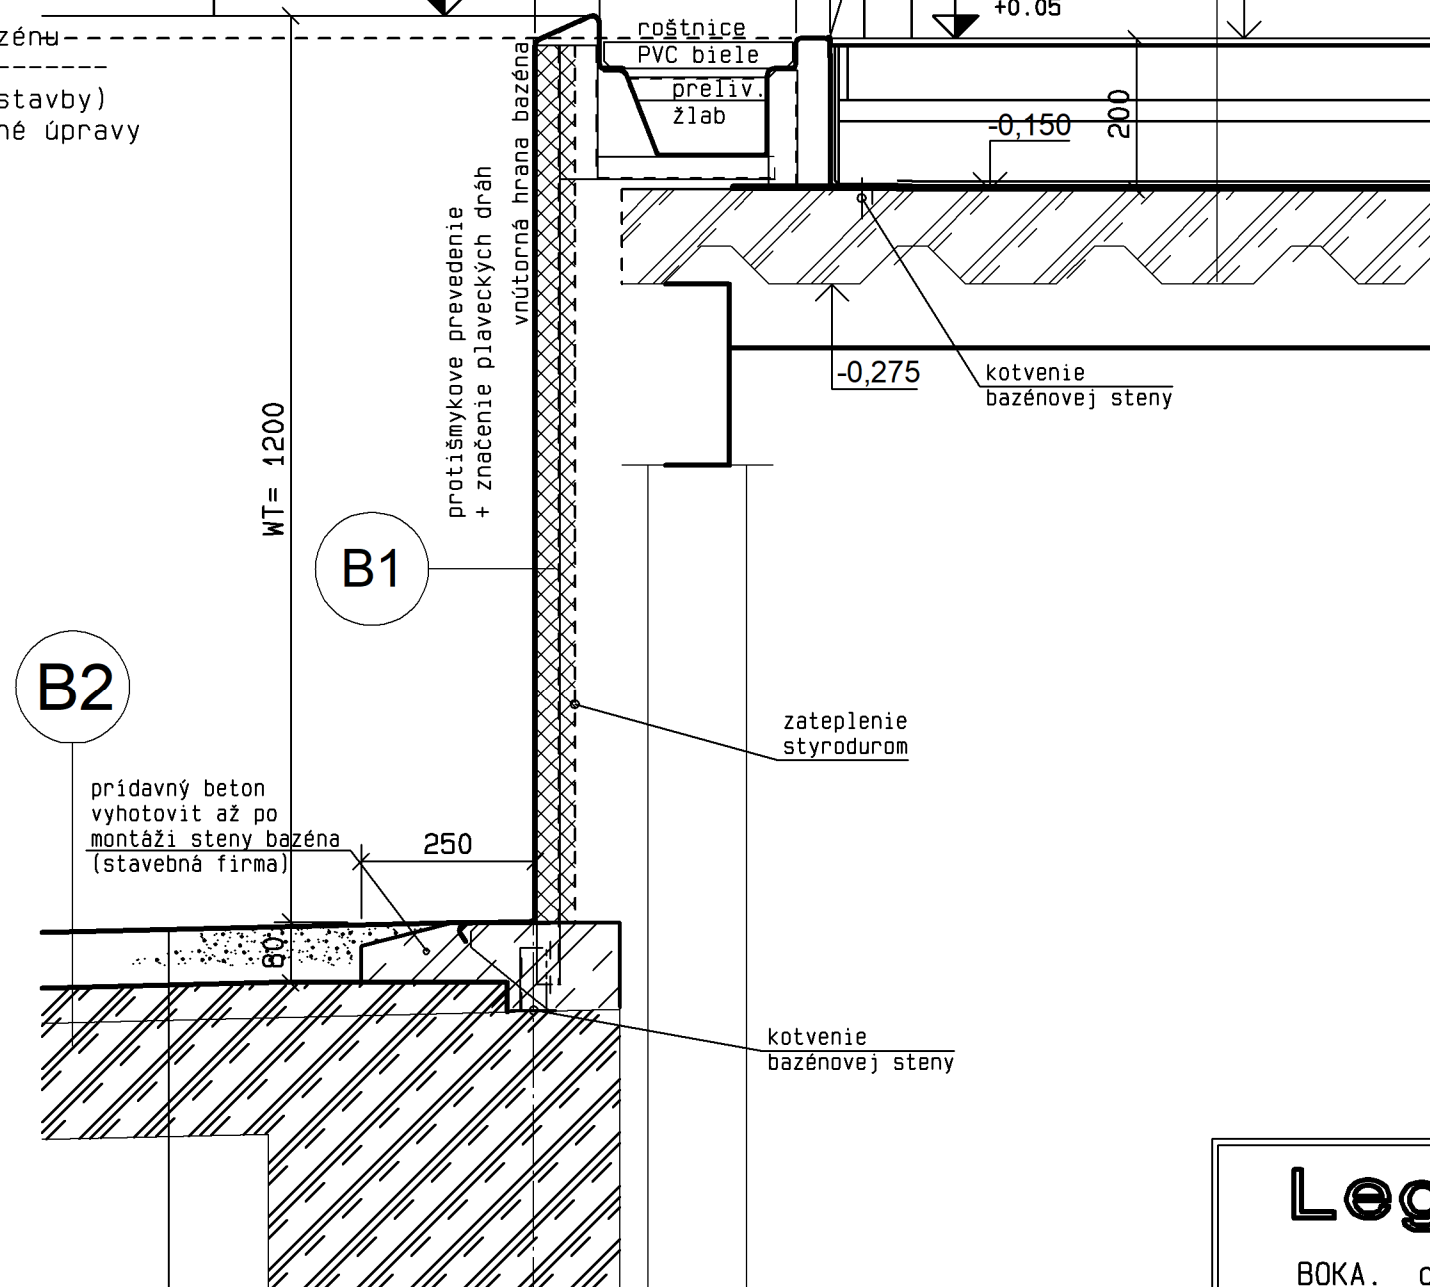


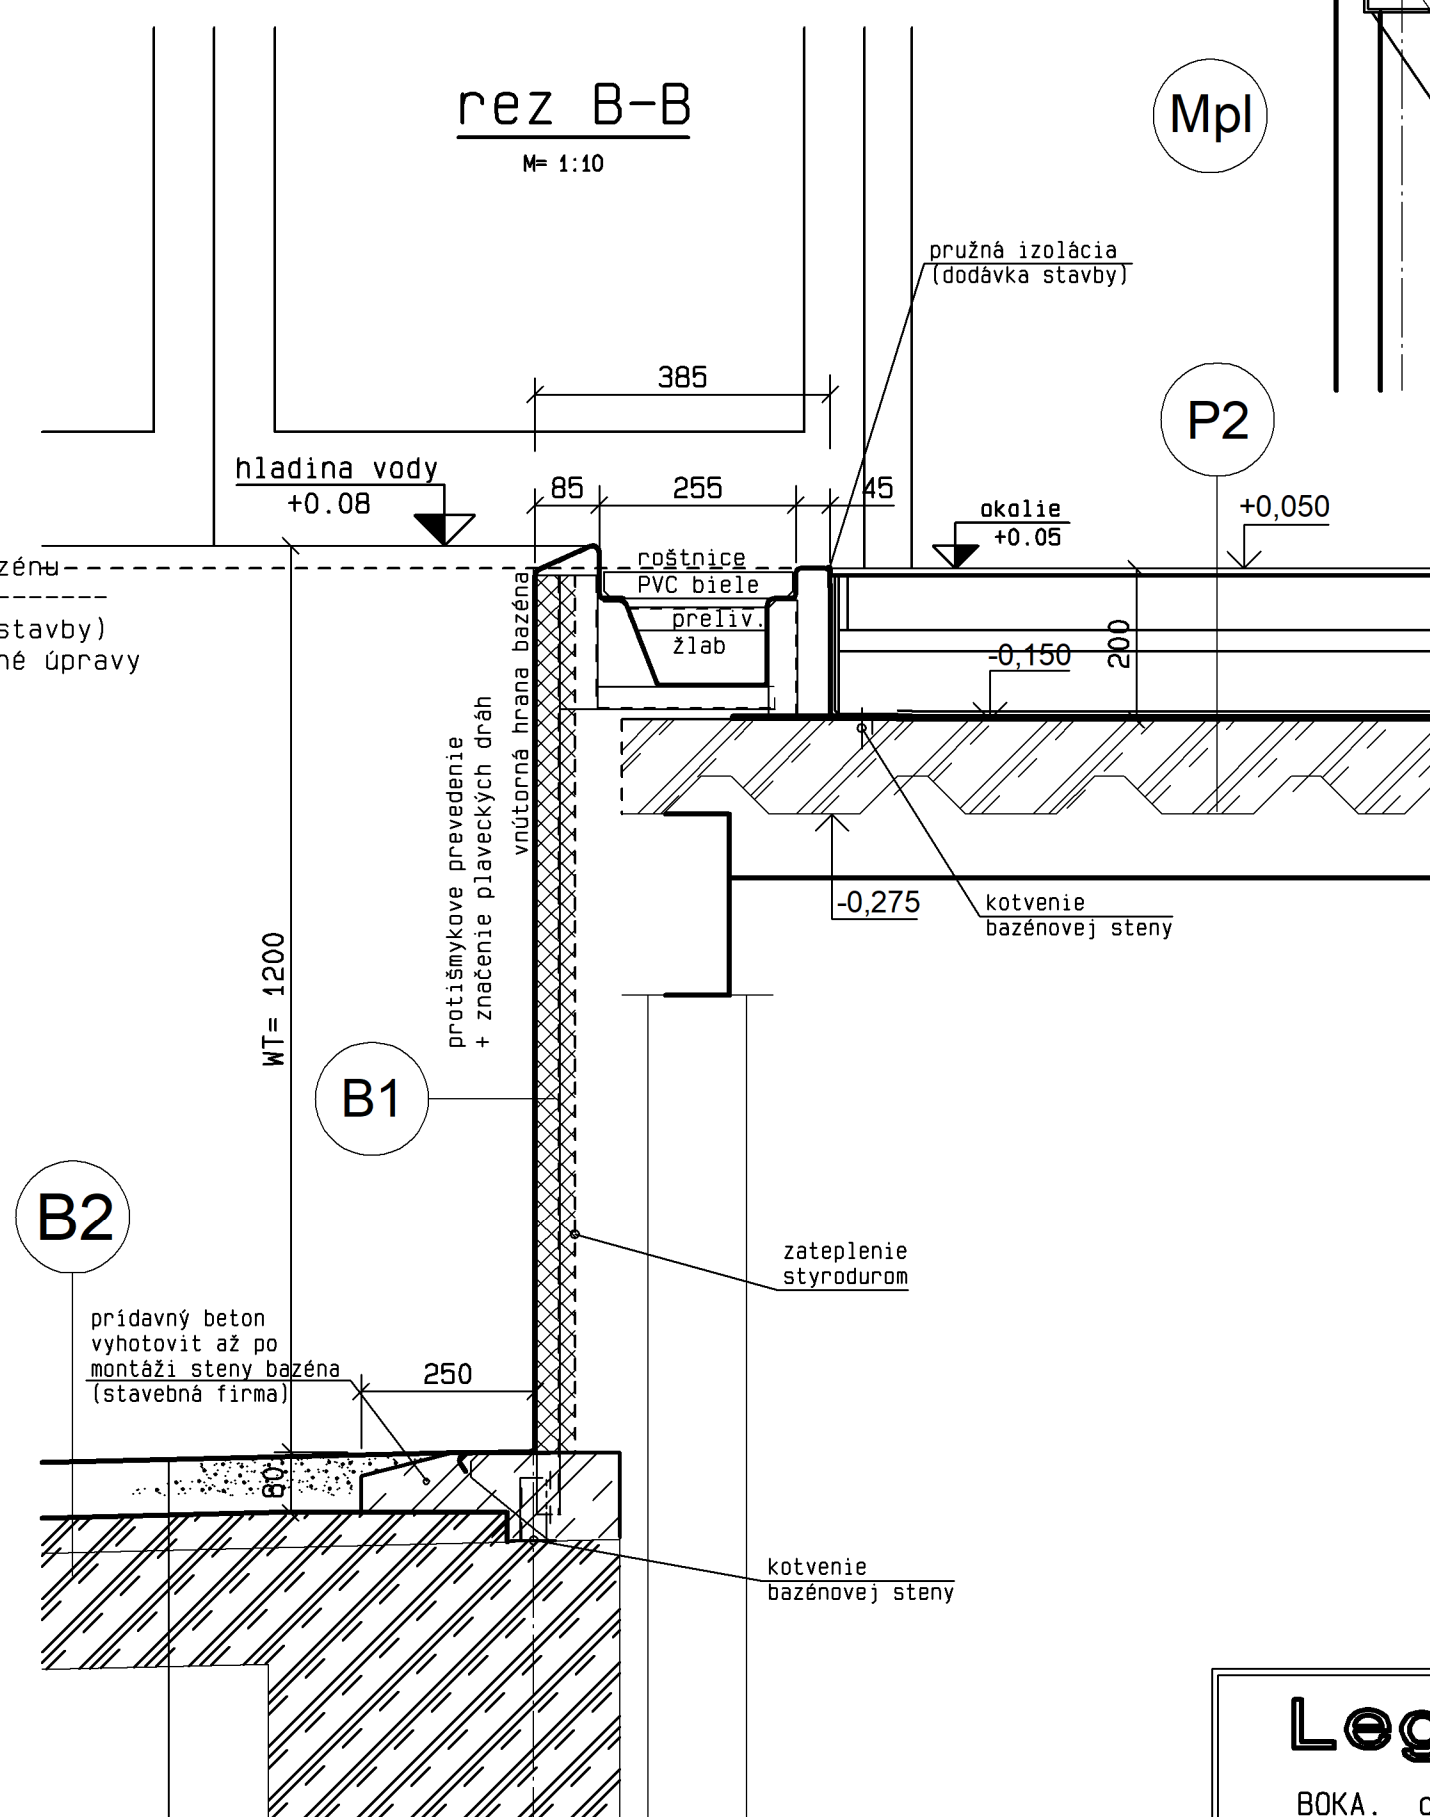

50,000 = 286,32 m ² m ² - poplata na INR pri navrhovný výstup MAGIC DESIGN HENČ s.r.o. <i>ul. Hrabovská 315/20</i> ŽIAR NAD HRONOM				
AUTOR DIELA	ZODPOVEDNÝ PROJEKTANT PROFESIA	ZODPOVEDNÝ PROJEKTANT AKCIE	 tel./fax: (045 672891) / mob. 0905354332 magdesign@magdesign.sk www.magdesign.sk	
Dipl.Ing arch.	Dipl.Ing arch. PAVEL HENČ	Dipl.Ing arch. PAVEL HENČ		
PAVEL HENČ	ZODPOVEDNÝ PROJEKTANT ČASŤ E.3.1			
autorizovaný architekt 0673 AA	Berndorf Bazény s.r.o., Žarnovica - Ing.Štefan Gazda			
INVESTOR	Mesto Žiar nad Hronom Ul.Štefana Moyseasa 46, 965 19 Žiar nad Hronom		ZAKÁZKA Č.	2017/06
AKCIA	Rekonštrukcia a modernizácia krytej plavárne Žiar nad Hronom		POČET A4	Bx 84
OBJEDN. PD	Mesto Žiar nad Hronom Ul.Štefana Moyseasa 46, 965 19 Žiar nad Hronom		OBJEDNÁVKA Č.	
PROFESIA	E.3. Stavebno - architektonická časť pre bod I., II. a III.		DATUM	11/2017
STUPEŇ PD	Realizačný projekt		ARCHIVNÉ Č.	
OBŠAH VÝKRESU	E.3.1. Časť - 25m plavecký nerezový bazén pre bod II.		MIERKA	VÝKRES
	rezy plaveckým bazénom, rezy A, B, C		1:10	04
PROJEKcia REKLAMA DESIGN INTERIÉR OBCHOD				

BOKA.	dnový rozvod, kanál
DDB.	prerazenie stropu
EST.	vtoková tryska
FASP.	výsek v bet. základe
KB.	diera-vývrt, prestup
RA.	stred potrubia
RABL.	odtok z prelivového žliabku
WT.	hĺbka vody