



REZ

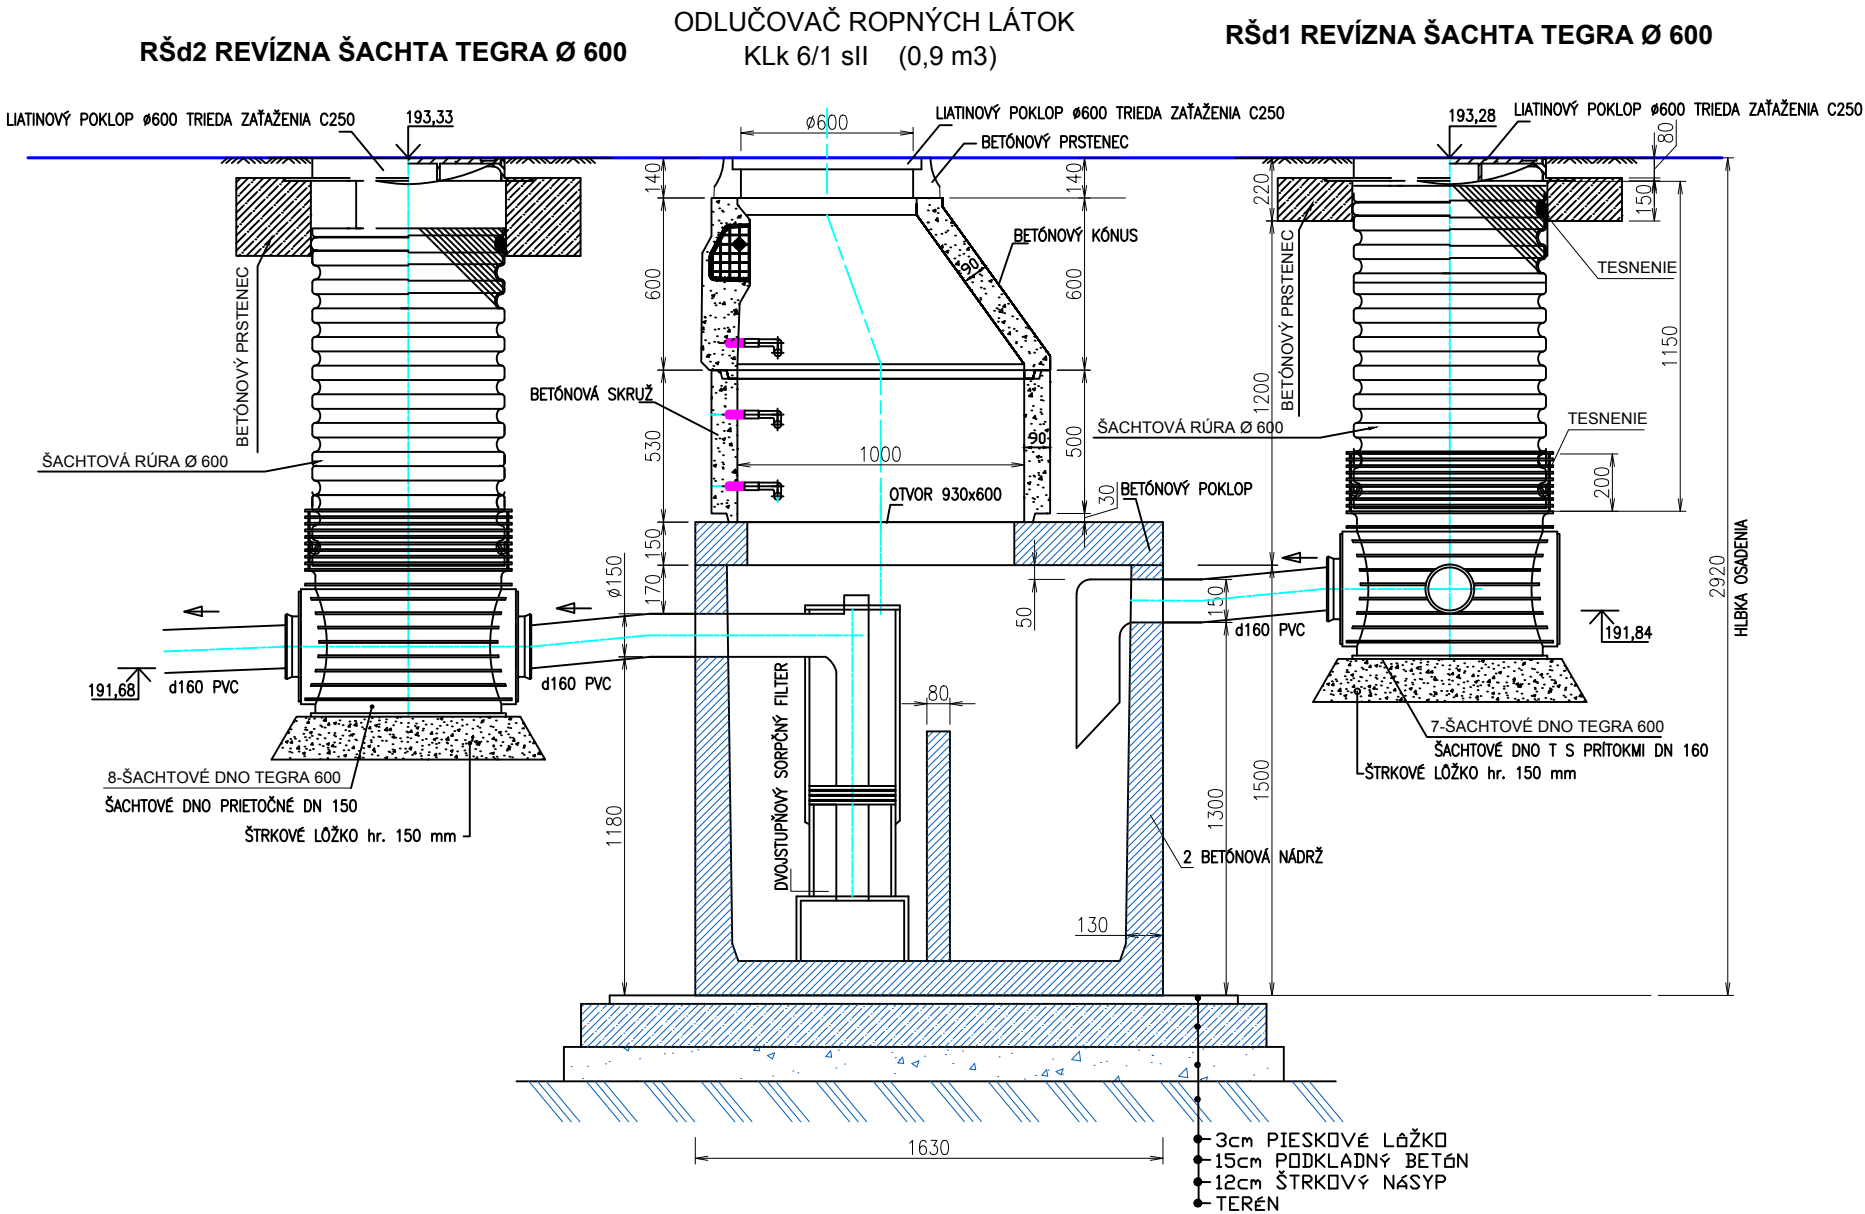

PÔDORYS

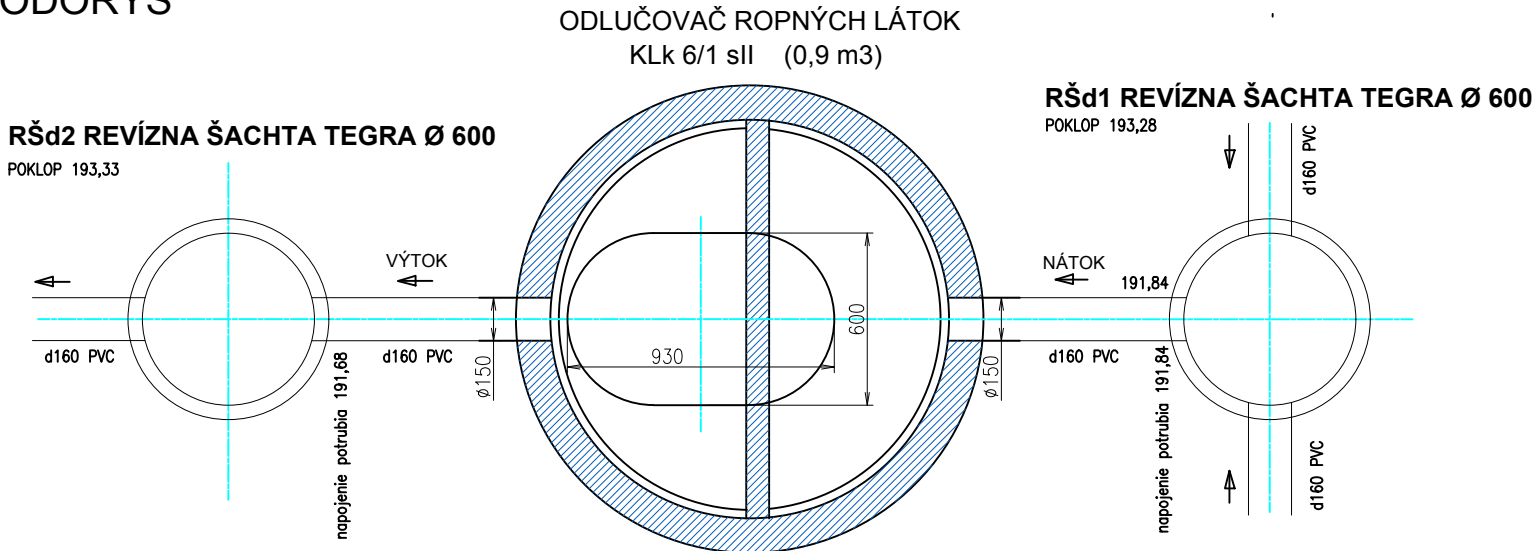

ZODPOVEDNÝ PROJEKTANT PROFESIE		Vojtech OTTMÁR				VLASTNÍK VÝKRESU  Ing. Viktória KONČOKOVÁ mobil: 0905 127 212 (o2) e-mail: viktoriakoncovka@azet.sk	
VYPRACOVALA		Ing. Viktória KONČOKOVÁ					
STAVEBNÍK		Mesto Lučenec, Mestský úrad, Novohradská 1, 984 01 LUČENEC					
MIESTO STAVBY		ZA KÚPALISKOM, LUČENEC				ČÍSLO ZÁKAZKY	24/2021
NÁZOV	KRYTÁ PLAVÁREŇ LUČENEC					FORMÁT	1 A4
STAVBY	PARCELA KN C 6751/3, /44, /45 k. ú. LUČENEC					DÁTUM	20. 11. 2021
OBJEKT	KOMUNIKÁCIA A PARKOVISKO				KLASIF. STAVBY	MIERKA	1:25
						STUPEŇ	RPD
OBSAH	ODVODNENIE KOMUNIKÁCIE A PARKOVISKA					ARCHÍVNE ČÍSLO	ČÍSLO VÝKRESU  5
ČASŤ	ODLUČOVAČ ROPNÝCH LÁTOK A REVÍZNE ŠACHTY RŠ1 A RŠ2					24/11/2021	