




DLŽKA (m), MATERIÁL, PRIEMER (mm)	8,0	160	PVC
DLŽKA (m), SKLON (‰)	8,0		20‰
VÝPOČTOVÝ PRIETOK Q (l/s), RÝCHLOSŤ (m/s)	0,97		
KAPACITNÝ PRIETOK Q (l/s), RÝCHLOSŤ (m/s)	26,6		1,50

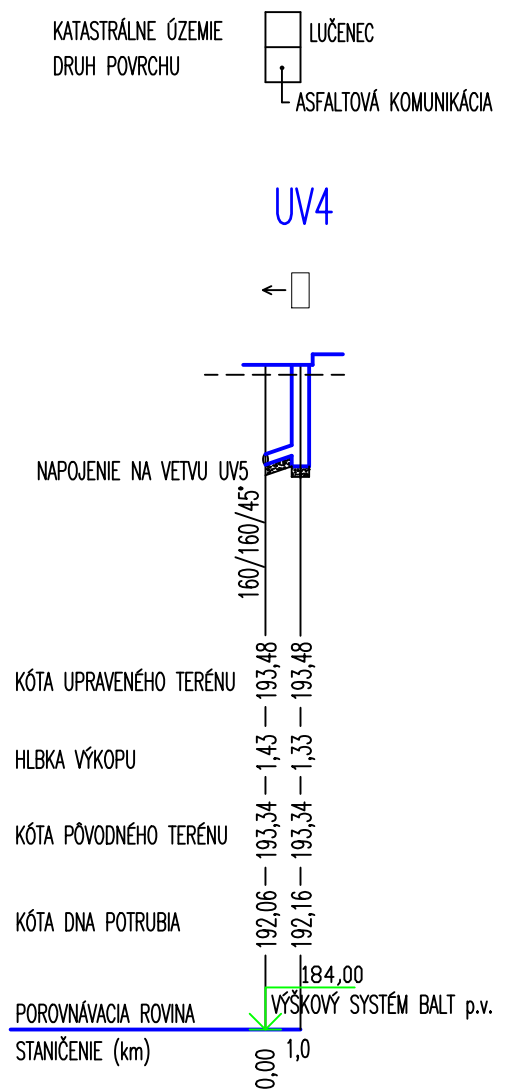

DLŽKA (m), MATERIÁL, PRIEMER (mm)	1,0	160	PVC
DLŽKA (m), SKLON (‰)	1,0		100‰
VÝPOČTOVÝ PRIETOK Q (l/s), RÝCHLOSŤ (m/s)	1,25		
KAPACITNÝ PRIETOK Q (l/s), RÝCHLOSŤ (m/s)	59,8		3,39

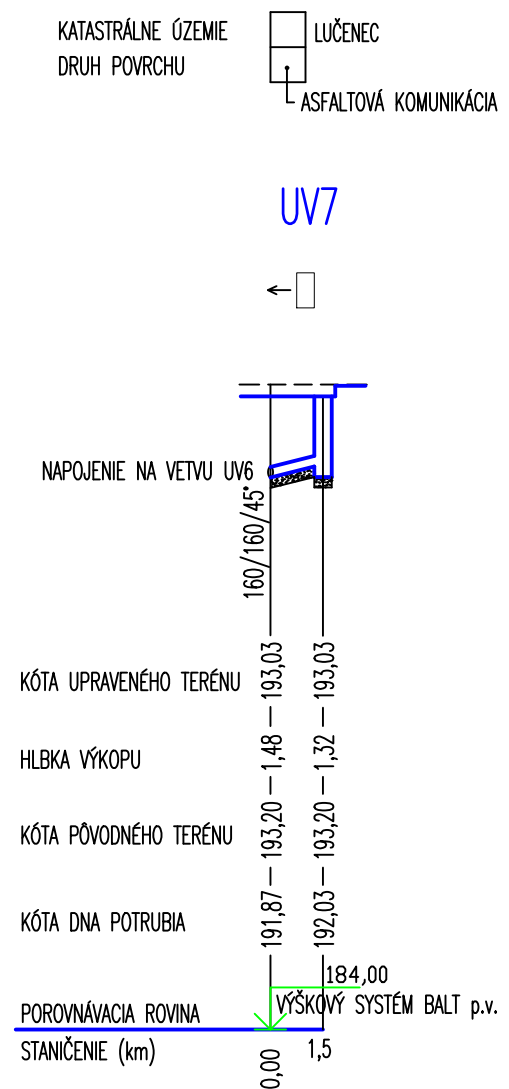

DLŽKA (m), MATERIÁL, PRIEMER (mm)	1,5	160	PVC
DLŽKA (m), SKLON (‰)	1,5		107‰
VÝPOČTOVÝ PRIETOK Q (l/s), RÝCHLOSŤ (m/s)	1,94		
KAPACITNÝ PRIETOK Q (l/s), RÝCHLOSŤ (m/s)	59,8		3,39

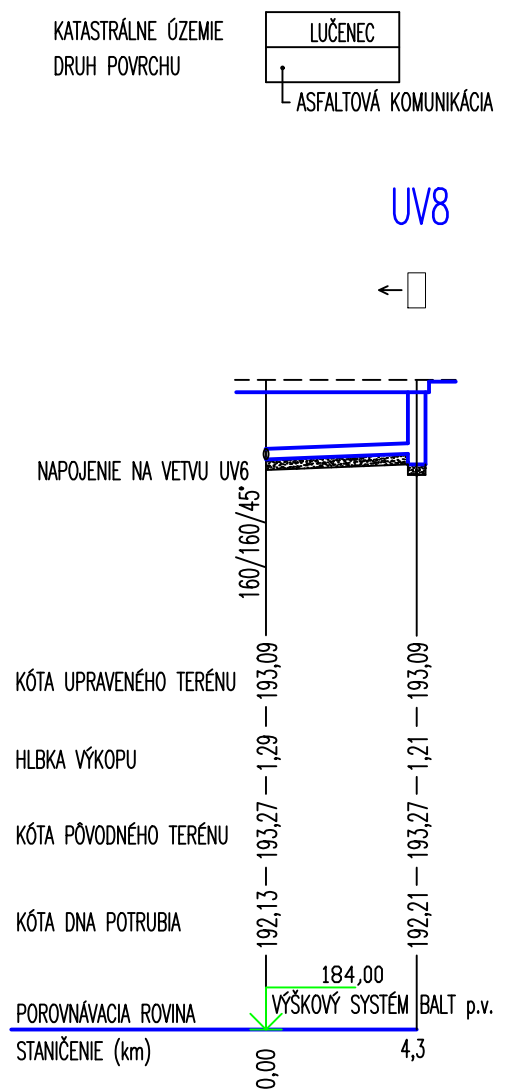

DLŽKA (m), MATERIÁL, PRIEMER (mm)	4,3	160	PVC
DLŽKA (m), SKLON (‰)	4,3		20‰
VÝPOČTOVÝ PRIETOK Q (l/s), RÝCHLOSŤ (m/s)	1,03		
KAPACITNÝ PRIETOK Q (l/s), RÝCHLOSŤ (m/s)	26,6		1,50

AUTOR		Ing. Peter KÚDEĽA		VLASTNÍK VÝKRESU Ing. Viktória KONČOKOVÁ mobil: 0905 127 212 (o2) e-mail: viktoriakoncovova@azet.sk	
ZODPOVEDNÝ PROJEKTANT PROFESIE		Vojtech OTTMÁR			
VYPRACOVALA		Ing. Viktória KONČOKOVÁ			
STAVEBNÍK		Mesto Lučenec, Mestský úrad, Novohradská 1, 984 01 Lučenec			
MIESTO STAVBY		ZA KÚPALISKOM, LUČENEC			ČÍSLO ZÁKAZKY 24/2021
NÁZOV	KRYTÁ PLAVÁREŇ LUČENEC				FORMÁT 2 A4
STAVBY	PARCELA	KN C 6751/3, /44, /45 k. ú. LUČENEC			DÁTUM 20. 11. 2021
OBJEKT	KOMUNIKÁCIA A PARKOVISKO			KLASIF. STAVBY <div></div> <div></div> <div></div> <div></div>	MIERKA 1:200/100
					STUPEŇ RPD
OBSAH	ODVODNENIE KOMUNIKÁCIE A PARKOVISKA				ARCHÍVNE ČÍSLO ČÍSLO VÝKRESU
ČASŤ	POZDLŽNÝ PROFIL ULIČNÝCH VPUSTOV UV3, UV4, UV7, UV8				24/11/2021 3