


DETAILY KNAUF AQUAPANEL

PROJEKTOVÁ DOKUMENTÁCIA JE SÚČASŤOU ARCHITEKTONICKÉHO DIELA A PODLIEHA ZÁKONU O AUTORSKOM PRÁVE. PREZENTOVANÉ TECHNICKÉ VÝKRESY A VŠETKY TEXTOVÉ SÚČASTI PROJEKTU DEFINUJÚ DIELO, ALEBO JEHO ČASŤ. Z TOHO TITULU JE PROJEKT DUŠEVNÝM MAJETKOM AUTORA, A PRETO POUŽÍVAŤ, ROZMNOŽOVAŤ A PUBLIKOVAŤ HO MOŽNO IBA SO SÚHLASOM AUTORA!


ZMENY V PROJEKTE MOŽNO VYKONAŤ IBA S PÍSOMNÝM SÚHLASOM AUTOROV!

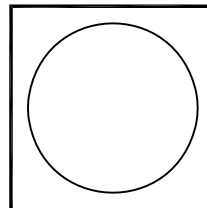

<http://www.aproving.sk>


±0,000 = 195,00 m n.m.

VÝŠKOVÝ SYSTÉM : BPV

ZMENA:	A	DÁTUM:		PODPIS:		PEČIATKA:
	B					
	C					
AUTOR PROJEKTU:	ZODP. PROJEKTANT:		VYPRACOVAL:	KONTRLOVAL:		PODPIS: 
Ing. Roman Vaľo	Ing. Roman Vaľo		Ing. Tomáš Básti	Ing. Roman Vaľo		
			Ing. arch. M. Úradník			
STAVEBNÍK:	Mesto Lučenec, Novohradská 1, Lučenec					MIERKA: 1:50 Č. VÝKRESU: 62
MIESTO STAVBY:	Ulica športová, p.č. C-KN6751/3, Lučenec, 98 403					
NÁZOV STAVBY:	Krytá plaváreň, Lučenec					
OBJEKT:	SO-01 KRYTÁ PLAVÁREŇ					
OBSAH:	DETAILY KNAUF AQUAPANEL			ARCH. Č.:	A84/2021	
STUPEŇ:	PROJEKTOVÁ DOKUMENTÁCIA PRE REALIZÁCIU STAVBY			DÁTUM:	11/2021	
PROFESIA:	ARCHITEKTÚRA			FORMÁT:	A1	

LEGENDA

- 1 AQUAPANEL Cementová doska
- 2 Izolačný materiál
- 4 AQUAPANEL Maxi skrutka
- 5 Natáková hmoždinka Knauf
- 6 Knauf Tesniaca páska PE-Dichtungsband
- 9 Tesniaca hmota pre utesnenie škár Dichtungsmasse
- 12 UW-Profil

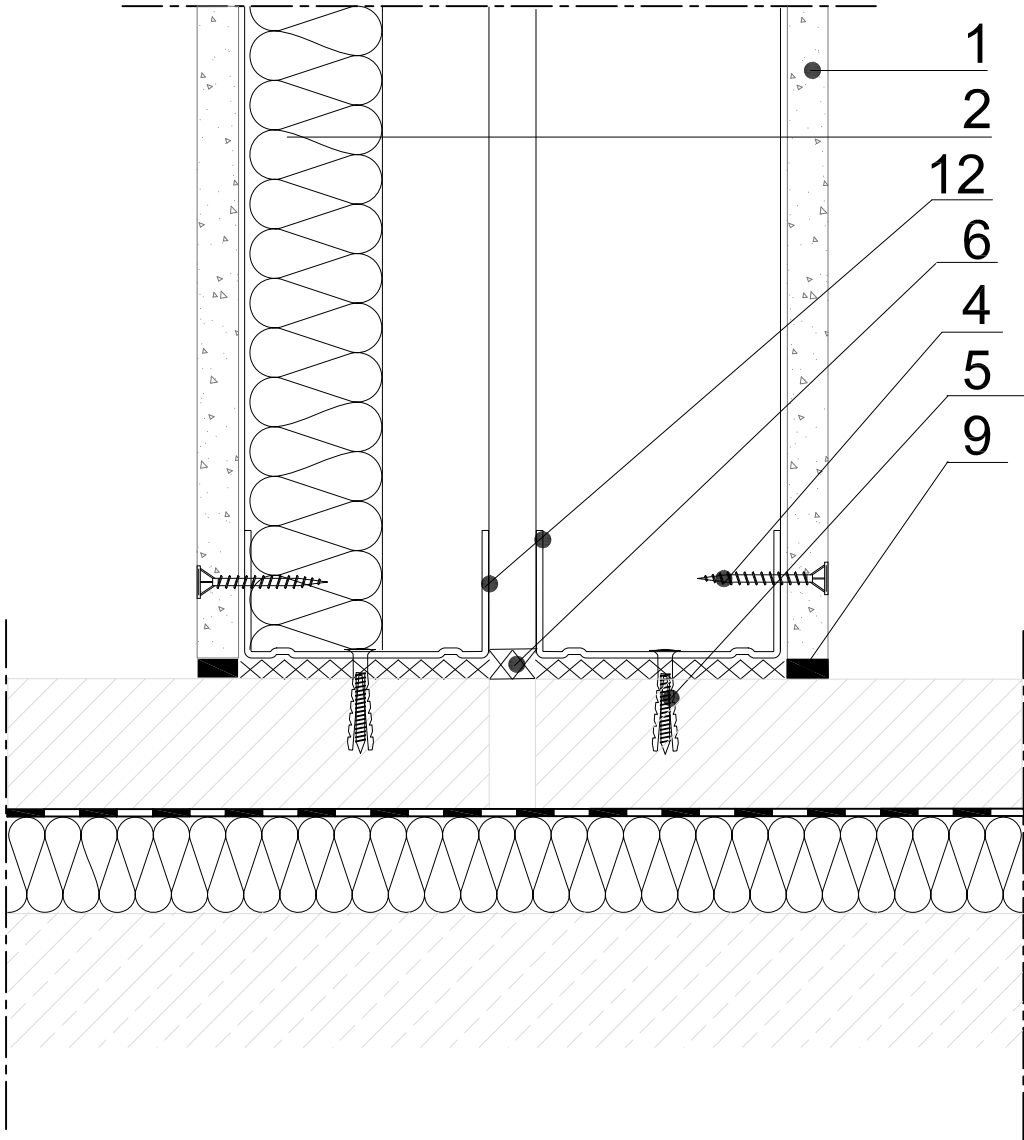


výkres: I 3 - 3.5
mierka. 1/ 2.5

Knauf Aquapanel GmbH & Co. KG
Zur Helle 11
58638 Iserlohn
Deutschland
aquapanel.info@knauf.com



LEGENDA

- 1 AQUAPANEL Cementová doska
- 2 Izolačný materiál
- 3 CW-profil
- 4 AQUAPANEL Maxi skrutka
- 5 Natáková hmoždinka Knauf
- 6 Knauf Tesniaca páska PE-Dichtungsband
- 9 Tesniaca hmota pre utesnenie škár Dichtungsmasse

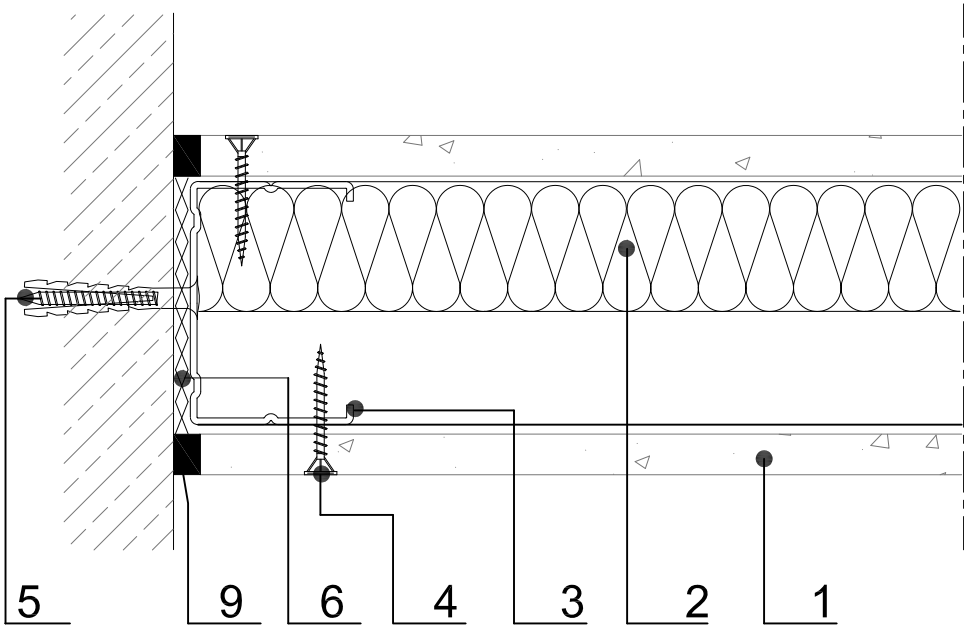


výkres: I 1 - 1.5
mierka: 1/ 2.5

Knauf Aquapanel GmbH & Co. KG
Zur Helle 11
58638 Iserlohn
Deutschland
aquapanel.info@knauf.com



LEGENDA

- 1 AQUAPANEL Cementová doska
- 2 Izolačný materiál
- 3 CW-profil
- 4 AQUAPANEL Maxi skrutka

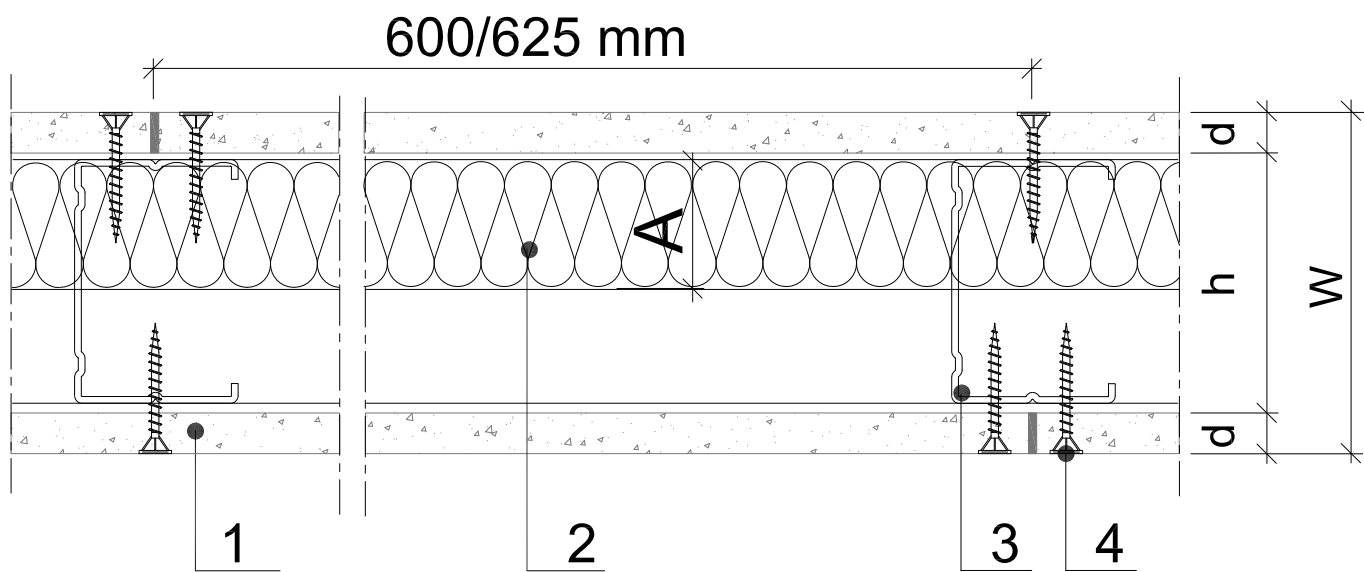


výkres: I 1 - 1.1
mierka: 1/ 2.5



LEGENDA

- 1 AQUAPANEL Cementová doska
- 2 Izolačný materiál
- 3 CW-Profil
- 4 AQUAPANEL Maxi skrutka
- 9. Tesniaca hmota pre utesnenie škár Dichtungsmasse

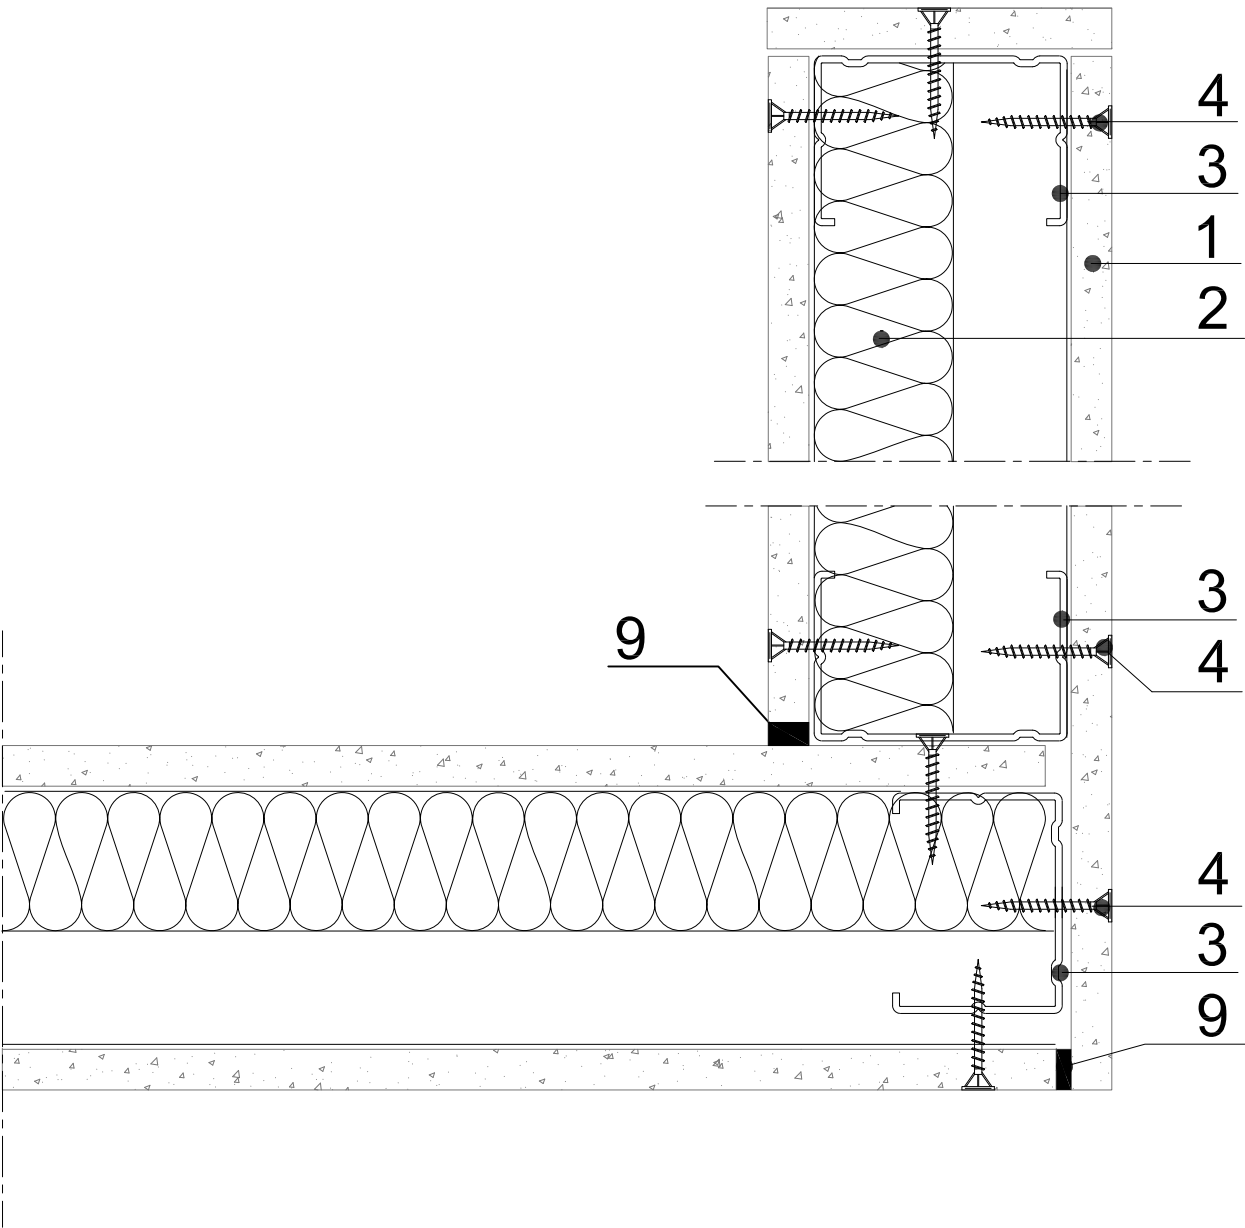


výkres: I 1 - 1.4
mierka 1/ 2.5

Knauf Aquapanel GmbH & Co. KG
Zur Helle 11
58638 Iserlohn
Deutschland
aquapanel.info@knauf.com



LEGENDA

- 1 AQUAPANEL Cementová doska
- 2 Izolačný materiál
- 3 CW-Profil
- 4 AQUAPANEL Maxi skrutka
- 5 Natkacia hmoždinka Knauf
- 6 Knauf Tesniaca páska PE-Dichtungsband
- 12 UW-Profil

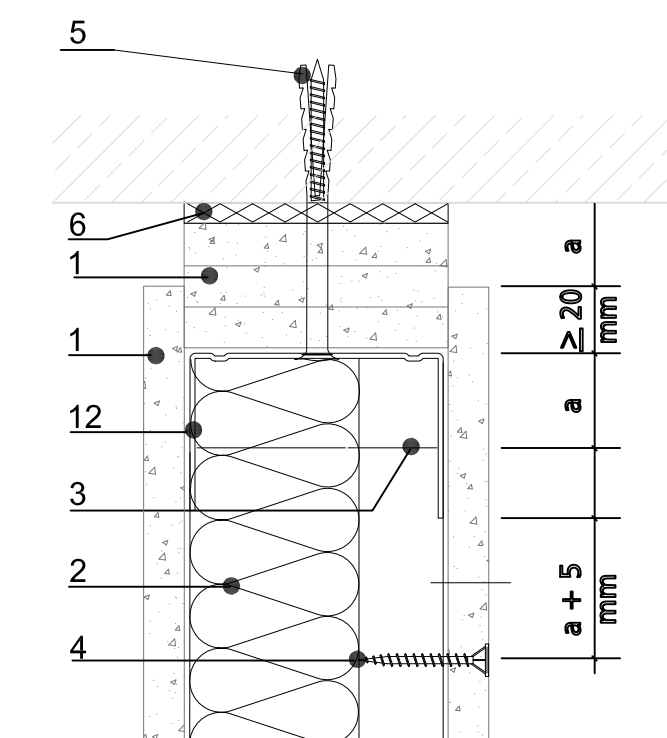



výkres: I 1 - 1.6
mierka. 1/ 2.5

Knauf Aquapanel GmbH & Co. KG
Zur Helle 11
58638 Iserlohn
Deutschland
aquapanel.info@knauf.com

The Knauf logo, consisting of the word "KNAUF" in a stylized, blue, italicized sans-serif font.

LEGENDA

- 1 AQUAPANEL Cementová doska
- 2 Izolačný materiál
- 4 AQUAPANEL Maxi skrutka
- 5 Natíková hmoždinka Knauf
- 6 Knauf Tesniaca páska PE-Dichtungsband
- 6.a Dilatačný pás s PE fóliou a samolepiacou páskou
- 12 UW-profile

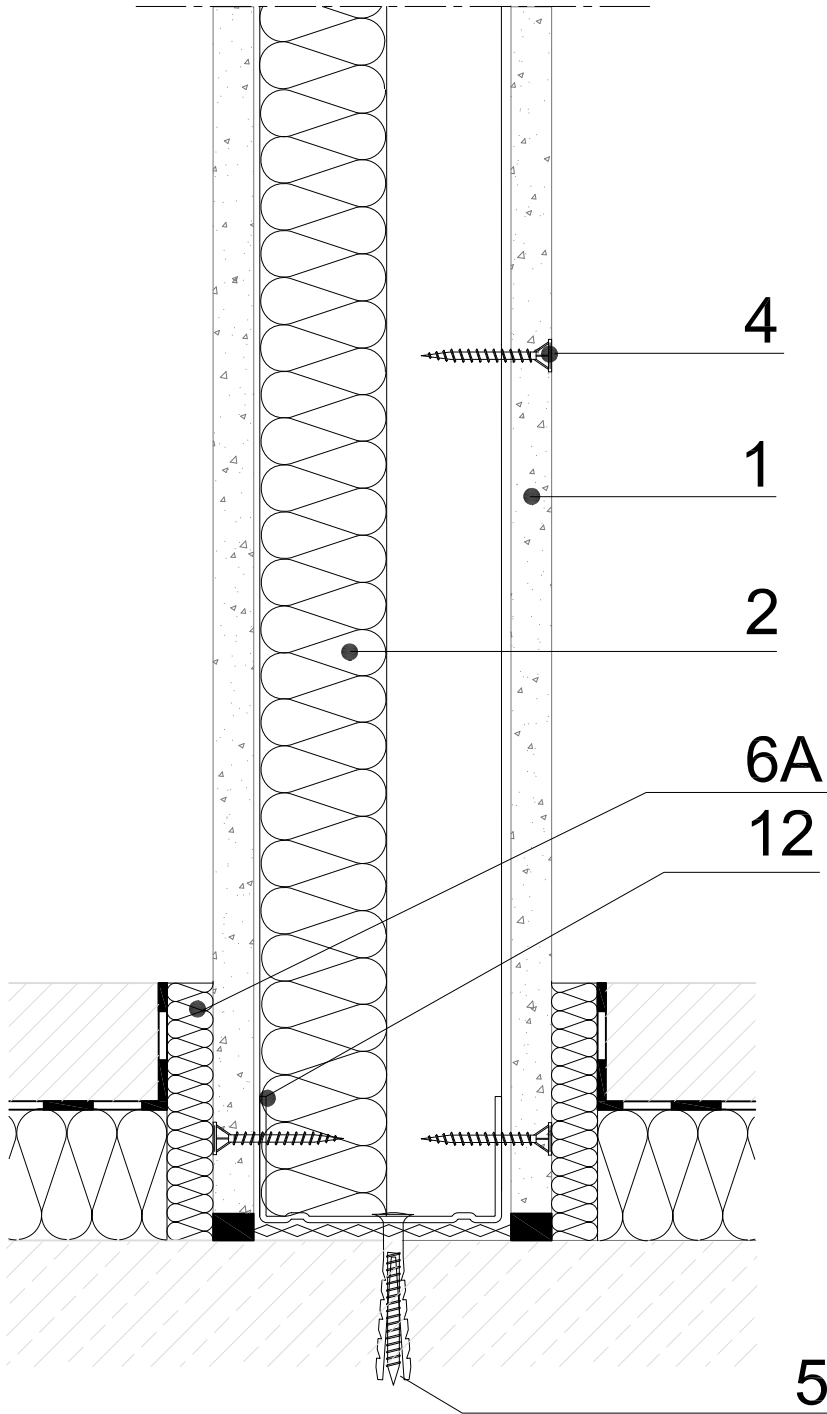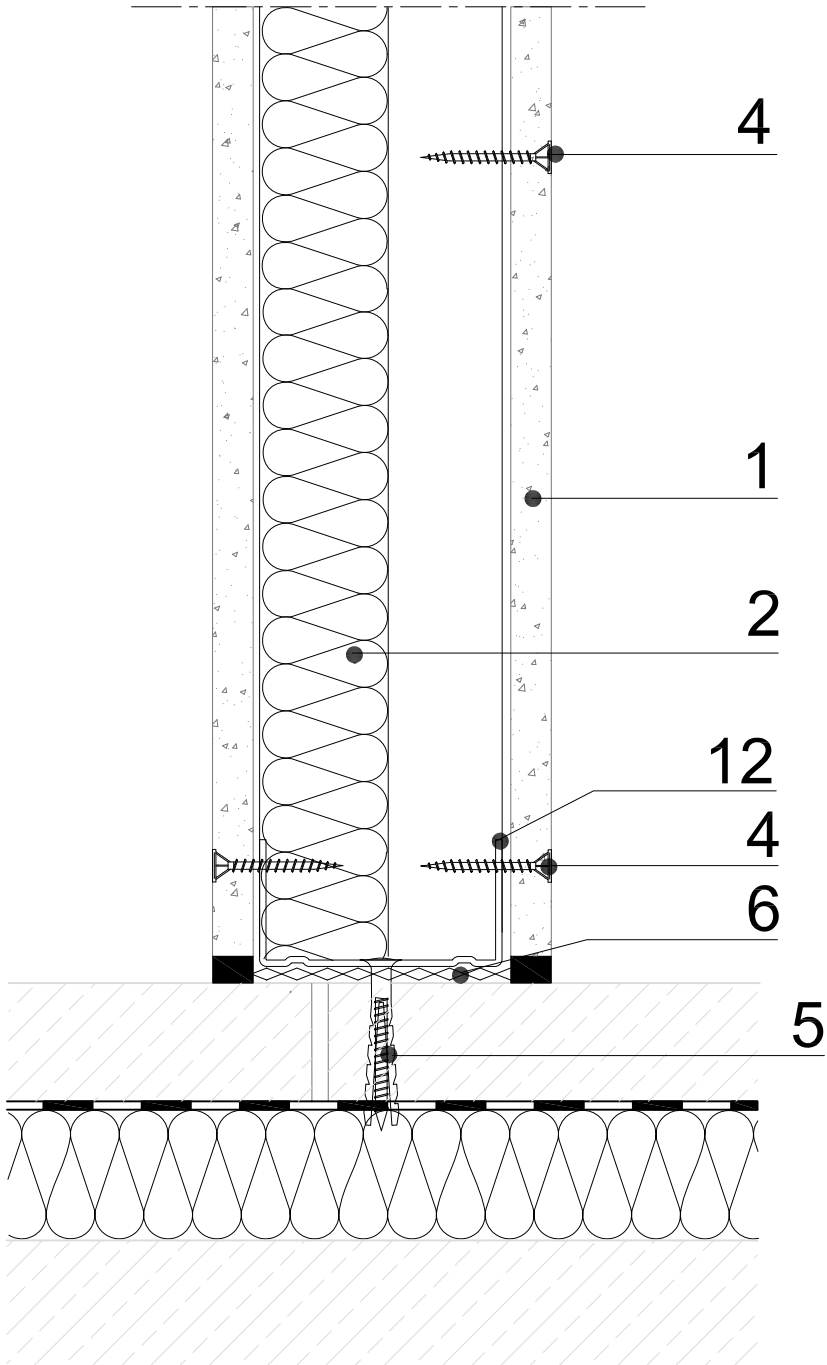



výkres: I 1 - 1.2
mierka: 1/ 2.5

Knauf Aquapanel GmbH & Co. KG
Zur Helle 11
58638 Iserlohn
Deutschland
aquapanel.info@knauf.com



LEGENDA


- 1 AQUAPANEL Cementová doska
- 9 Tesniaca hmota pre utesnenie škár Dichtungsmasse
- 15 Tesniaca páska
- 16 Flexibilné lepidlo
- 17 Keramický obklad
- 25 Tesniaci krúžok
- 26 Modul do ľahkej stěny pre nástěnnú armatúru

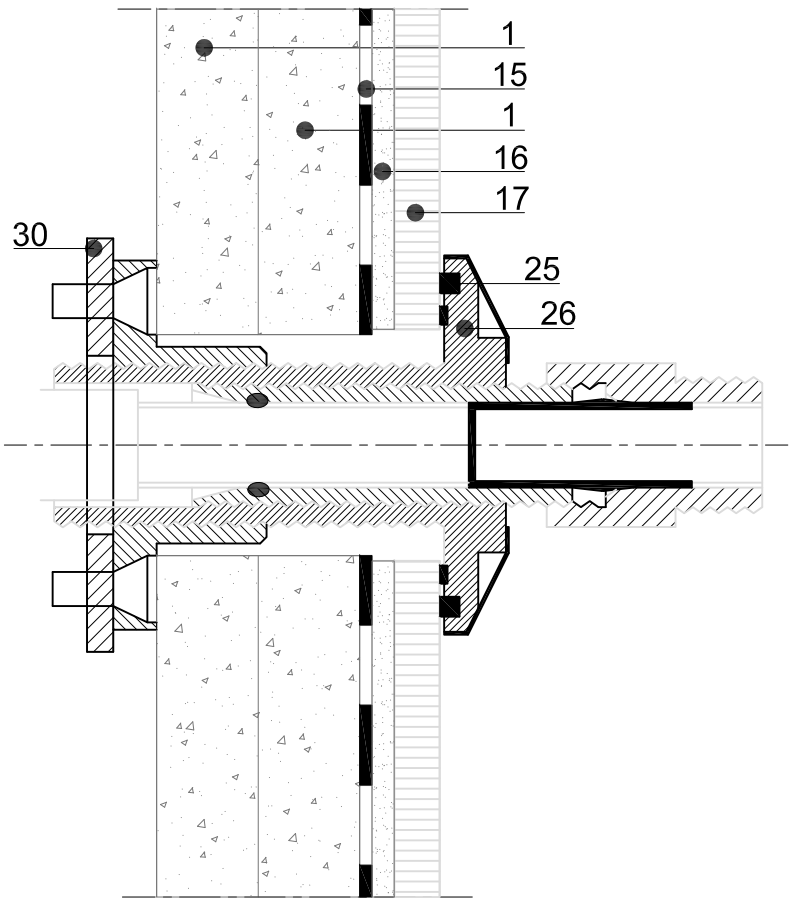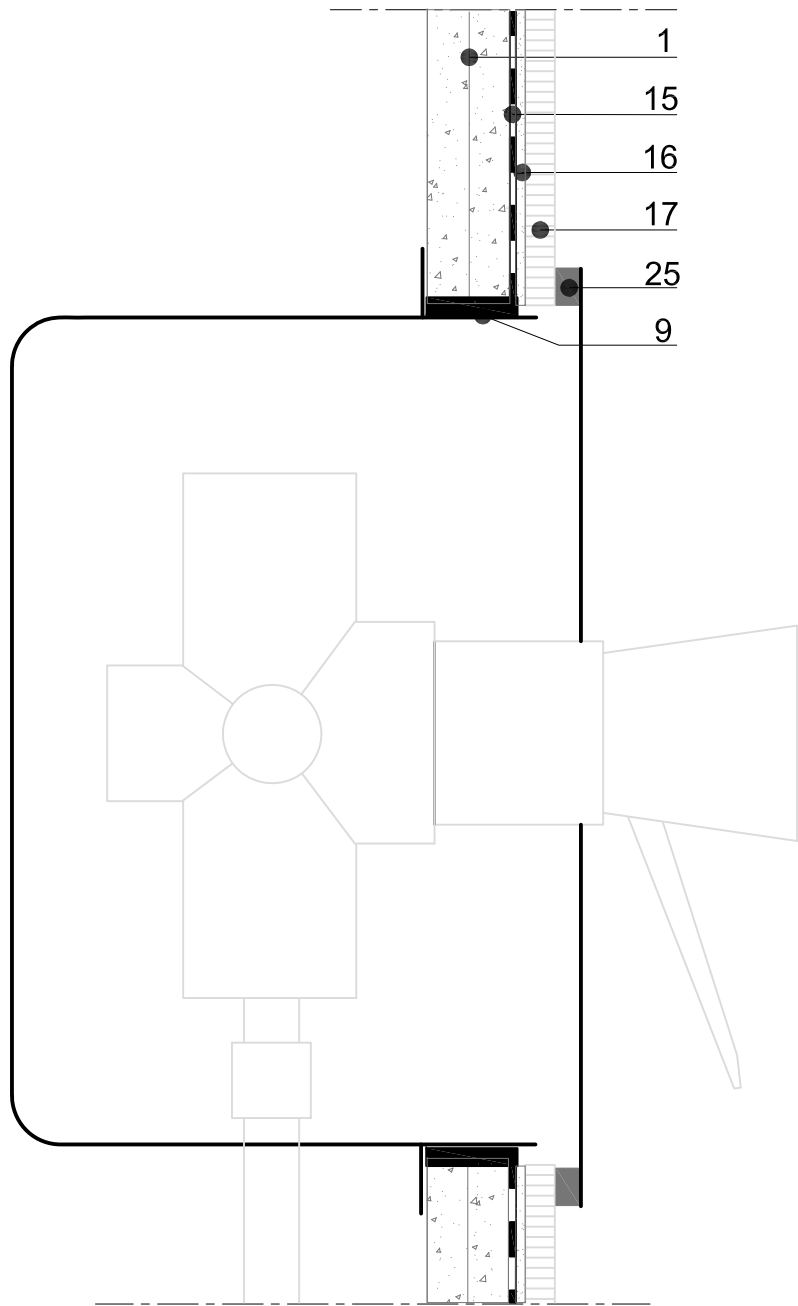

výkres: I 10 - 10.1
mierka: 1/ 2.5

Knauf Aquapanel GmbH & Co KG
Zur Helle 11
58638 Iserlohn
Deutschland
aquapanel.info@knauf.com



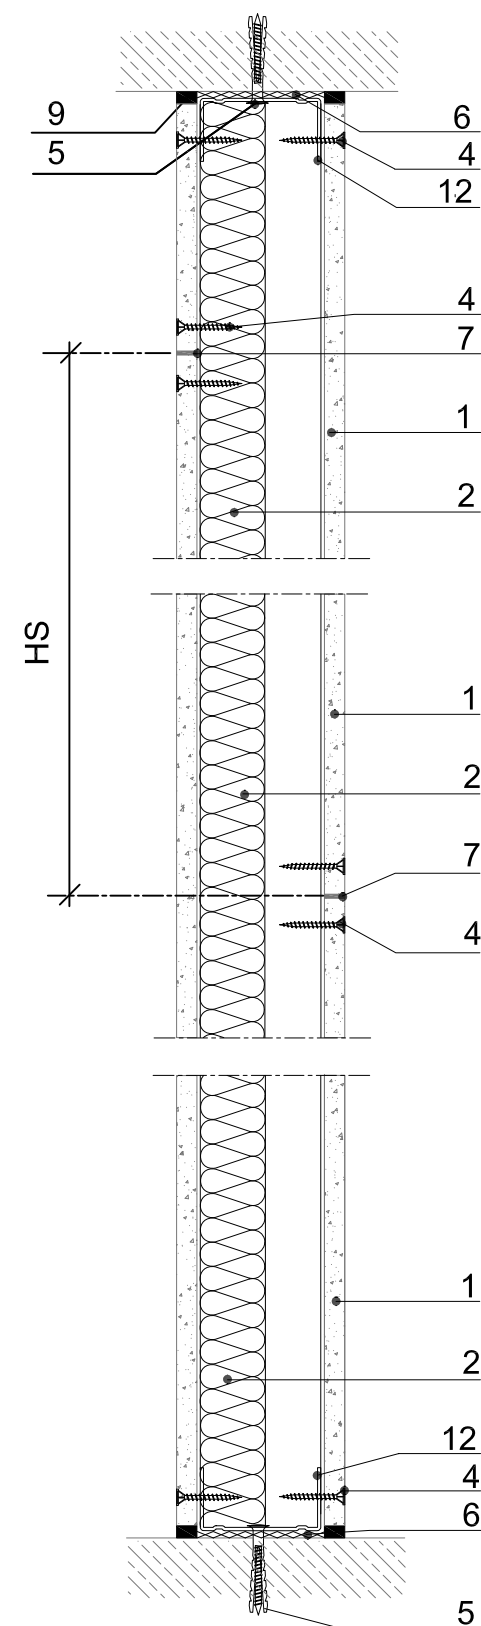

LEGENDA

- 1 AQUAPANEL Cementová doska
- 2 Izolačný materiál
- 4 AQUAPANEL Maxi skrutka
- 5 Natlkacia hmoždinka Knauf
- 6 Knauf Tesniaca páska PE-Dichtungsband
- 7 Lepený spoj AQUAPANEL® Fugenkleber (PU)
- 9 Tesniaca hmota pre utesnenie škár Dichtungsmasse
- 12 UW-profil

výkres: I 1
mierka: 1/ 5

Knauf Aquapanel GmbH & Co KG
Zur Helle 11
58638 Iserlohn
Deutschland
aquapanel.info@knauf.com

