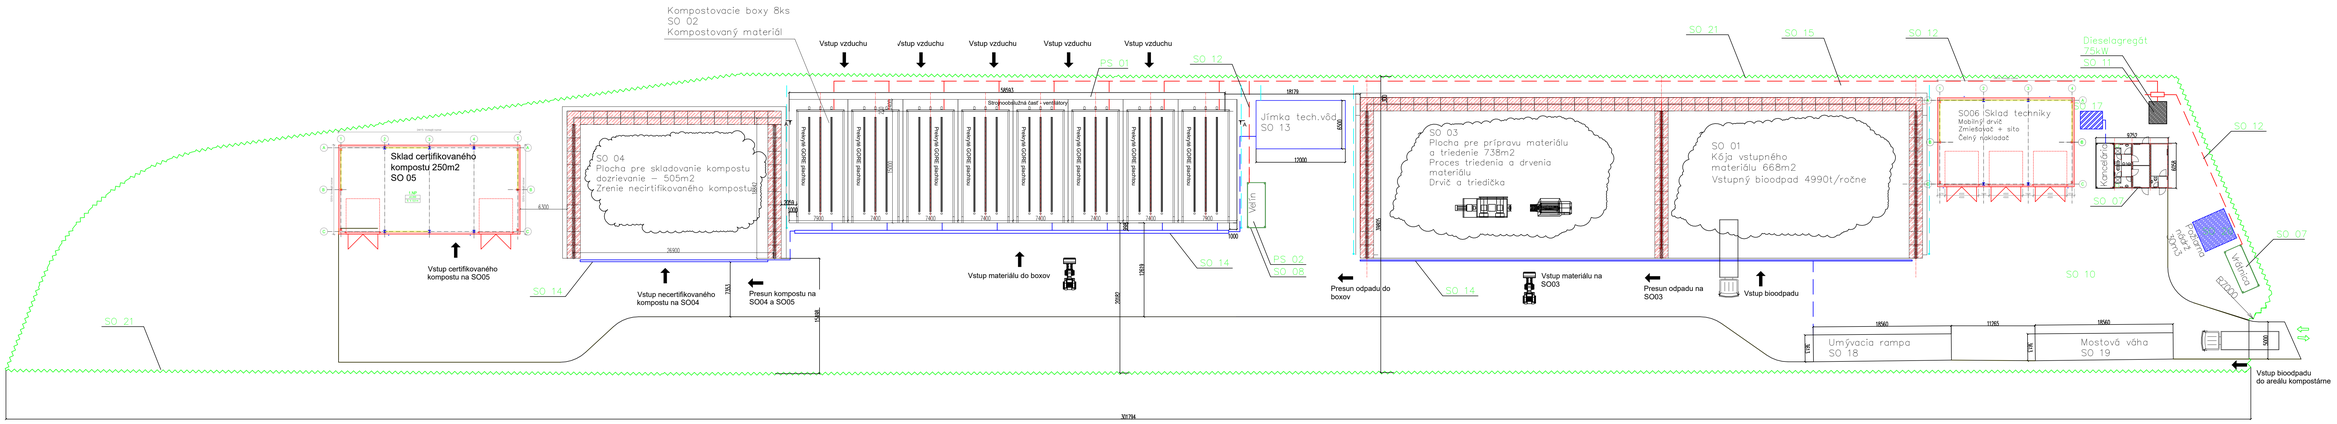

OBJEKTOVÁ SKLADBA:

SO 01 – Kôja vstupného materiálu
SO 02 – Kompostovacie boxy
SO 03 – Spevnená plocha pre prípravu materiálu a triedenie
SO 04 – Spevnená plocha pre dozrievanie kompostu
SO 05 – Hala pre skladovanie certifikovaného kompostu
SO 06 – Hala pre skladovanie techniky
SO 07 – Kontajnery pre sociálne zázemie a šatne
SO 08 – Technologická bunka obsluhy
SO 10 – Vnútroareálová spevnená plocha
SO 11 – Dieselagregát
SO 12 – Vnútroareálové elektrické rozvody a osvetlenie areálu
SO 13 – Jímka technologických vôd
SO 14 – Záchytný rigol
SO 15 – Rozvod vody na skrápanie a pre vodnú hmlu
SO 17 – Žumpa splaškových vôd
SO 18 – Umývacia rampa
SO 19 – Mostová váha
SO 20 – Požiarna nádrž
SO 21 – Oplotenie

PS 01 – Technologická časť kompostárne
PS 02 – Elektroinštalácia a MaR

HLAVNÝ VJAZD/ VÝJAZD DO KOMPOSTÁRNE

Vypracoval: Ing. Peter RAKOŠ	Zodp. projektant: Ing. Peter RAKOŠ	Hlavný projektant: Ing. Peter RAKOŠ	D.a.T. Development & Technology
Stupeň: Projekt pre stavebné konanie			ARCHITEKTÚRA POZEMNÉ STAVBY INŽINIERSKE STAVBY
Investor: Obec Dolný Bar 3, 30, 935 14 Dolný Bar			
Názov projektu: KOMPOSTÁREŇ DOLNÝ BAR		Číslo zákazky: 2020 29	Formát: 2xA1
		Dátum: 11.2020	
Stavebné/pozemkové číslo: PS 01 Technologická časť kompostárne	Časť: Technologická		
Názov výkresu: Technologický generál		Mierka: 1:200	Príloha: 01

AUTORSKÉ OCHRANA:
MODELOVÉ ZMENY, DOPLNKY, PREDKLADANIE ALEBO RozMNOŽOVANIE TEJTO DOKUMENTÁCIE JE V ZMYSLE AUTORSKÉHO ZÁKONA BEZ SÚHLASU NEPRÍPUSTNÉ. TÝTO DOKUMENTÁCIA MOŽE BYŤ POUŽITÁ NA REALIZÁCIU JEDNEJ STAVBY.
TÝMTO VÝKRESE JE ORIGINÁL, JEHO KOPÍROVANIE JE TRESTNE PODĽA ZÁKONA Č. 618/2002 Z.Z. §24, ODST. (3)