



POHĽAD NA OS C

M 1:100

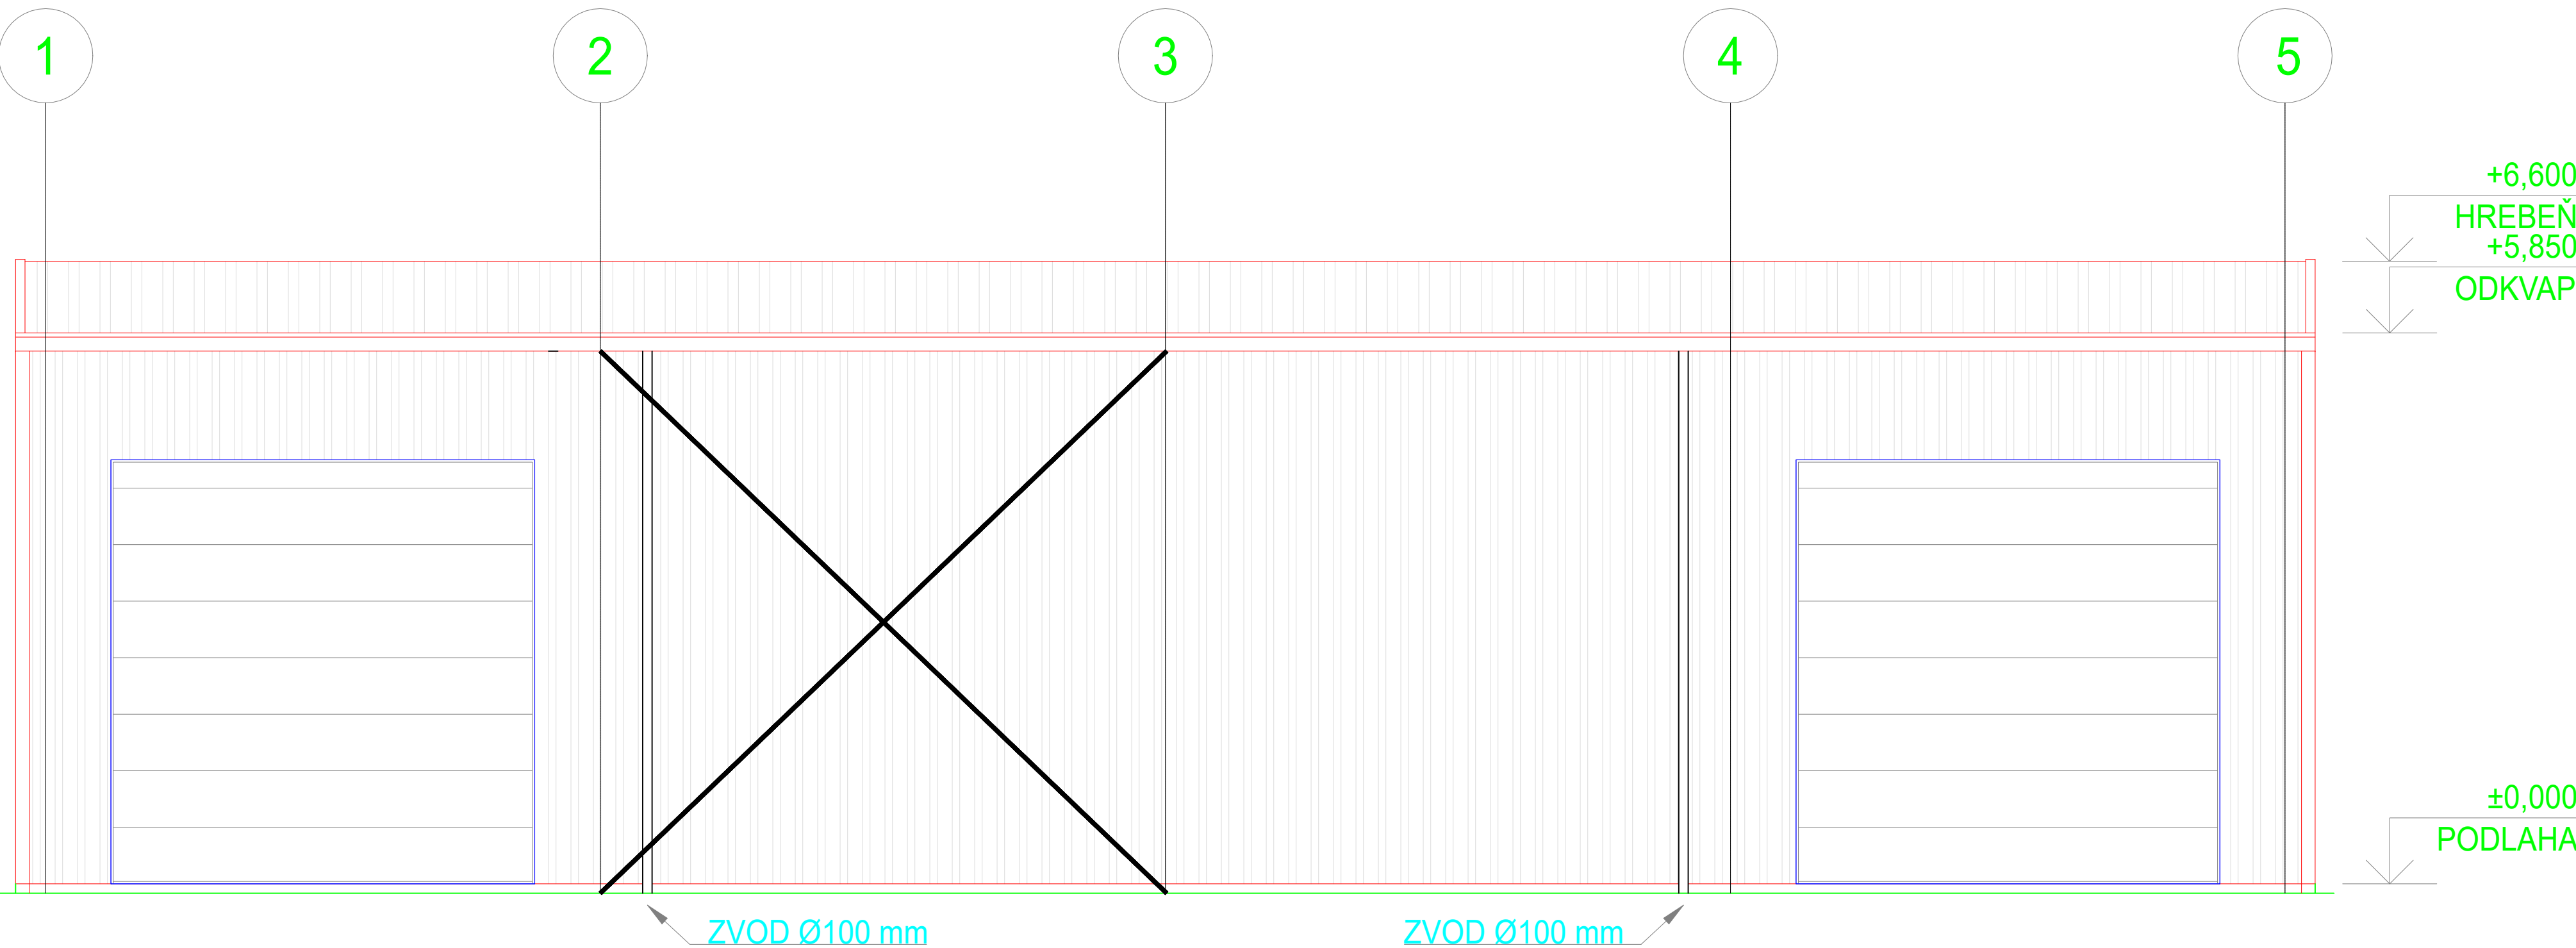


POHĽAD NA OS A

M 1:100

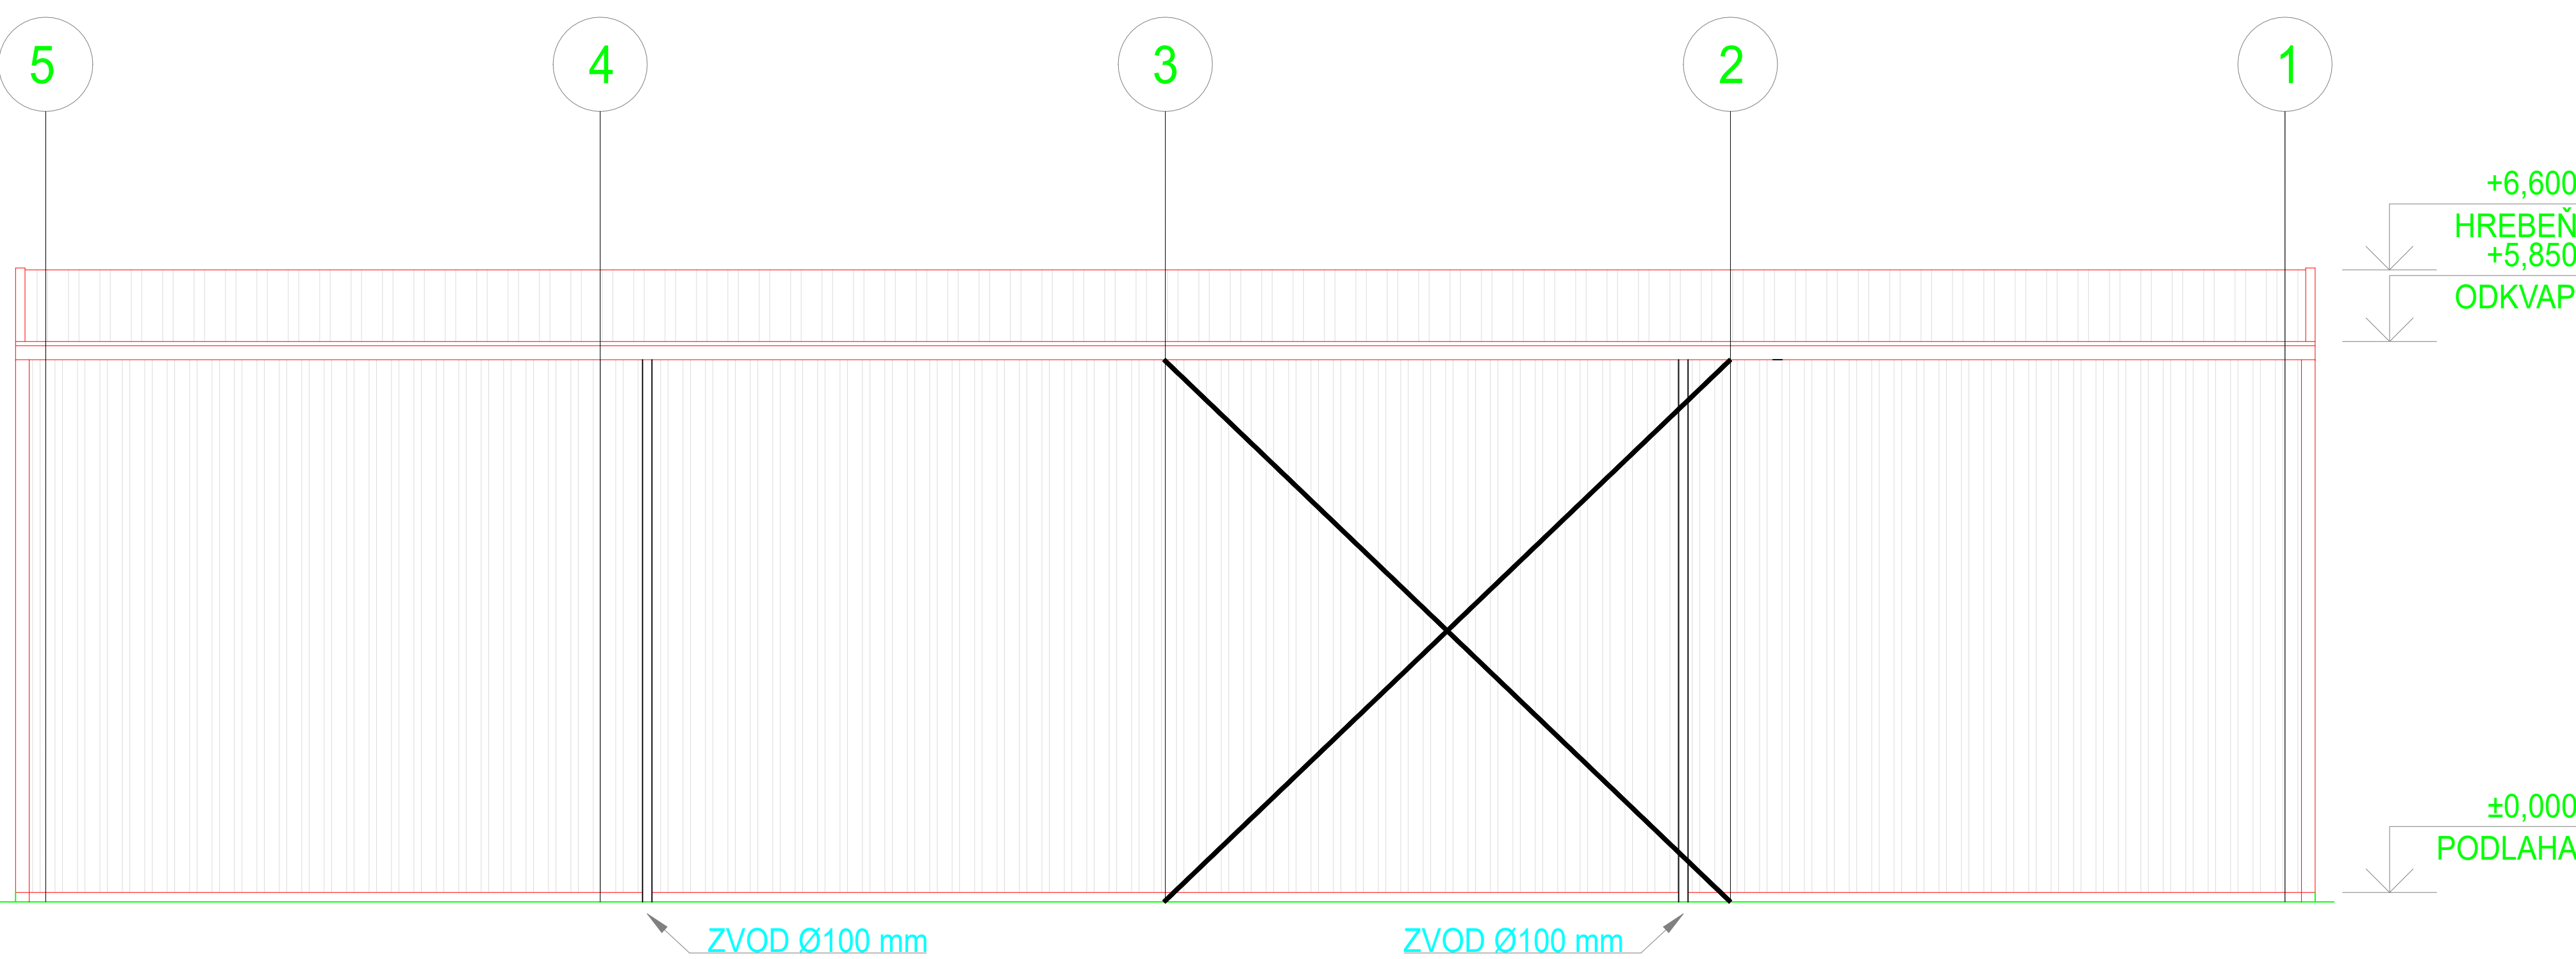


M 1:100

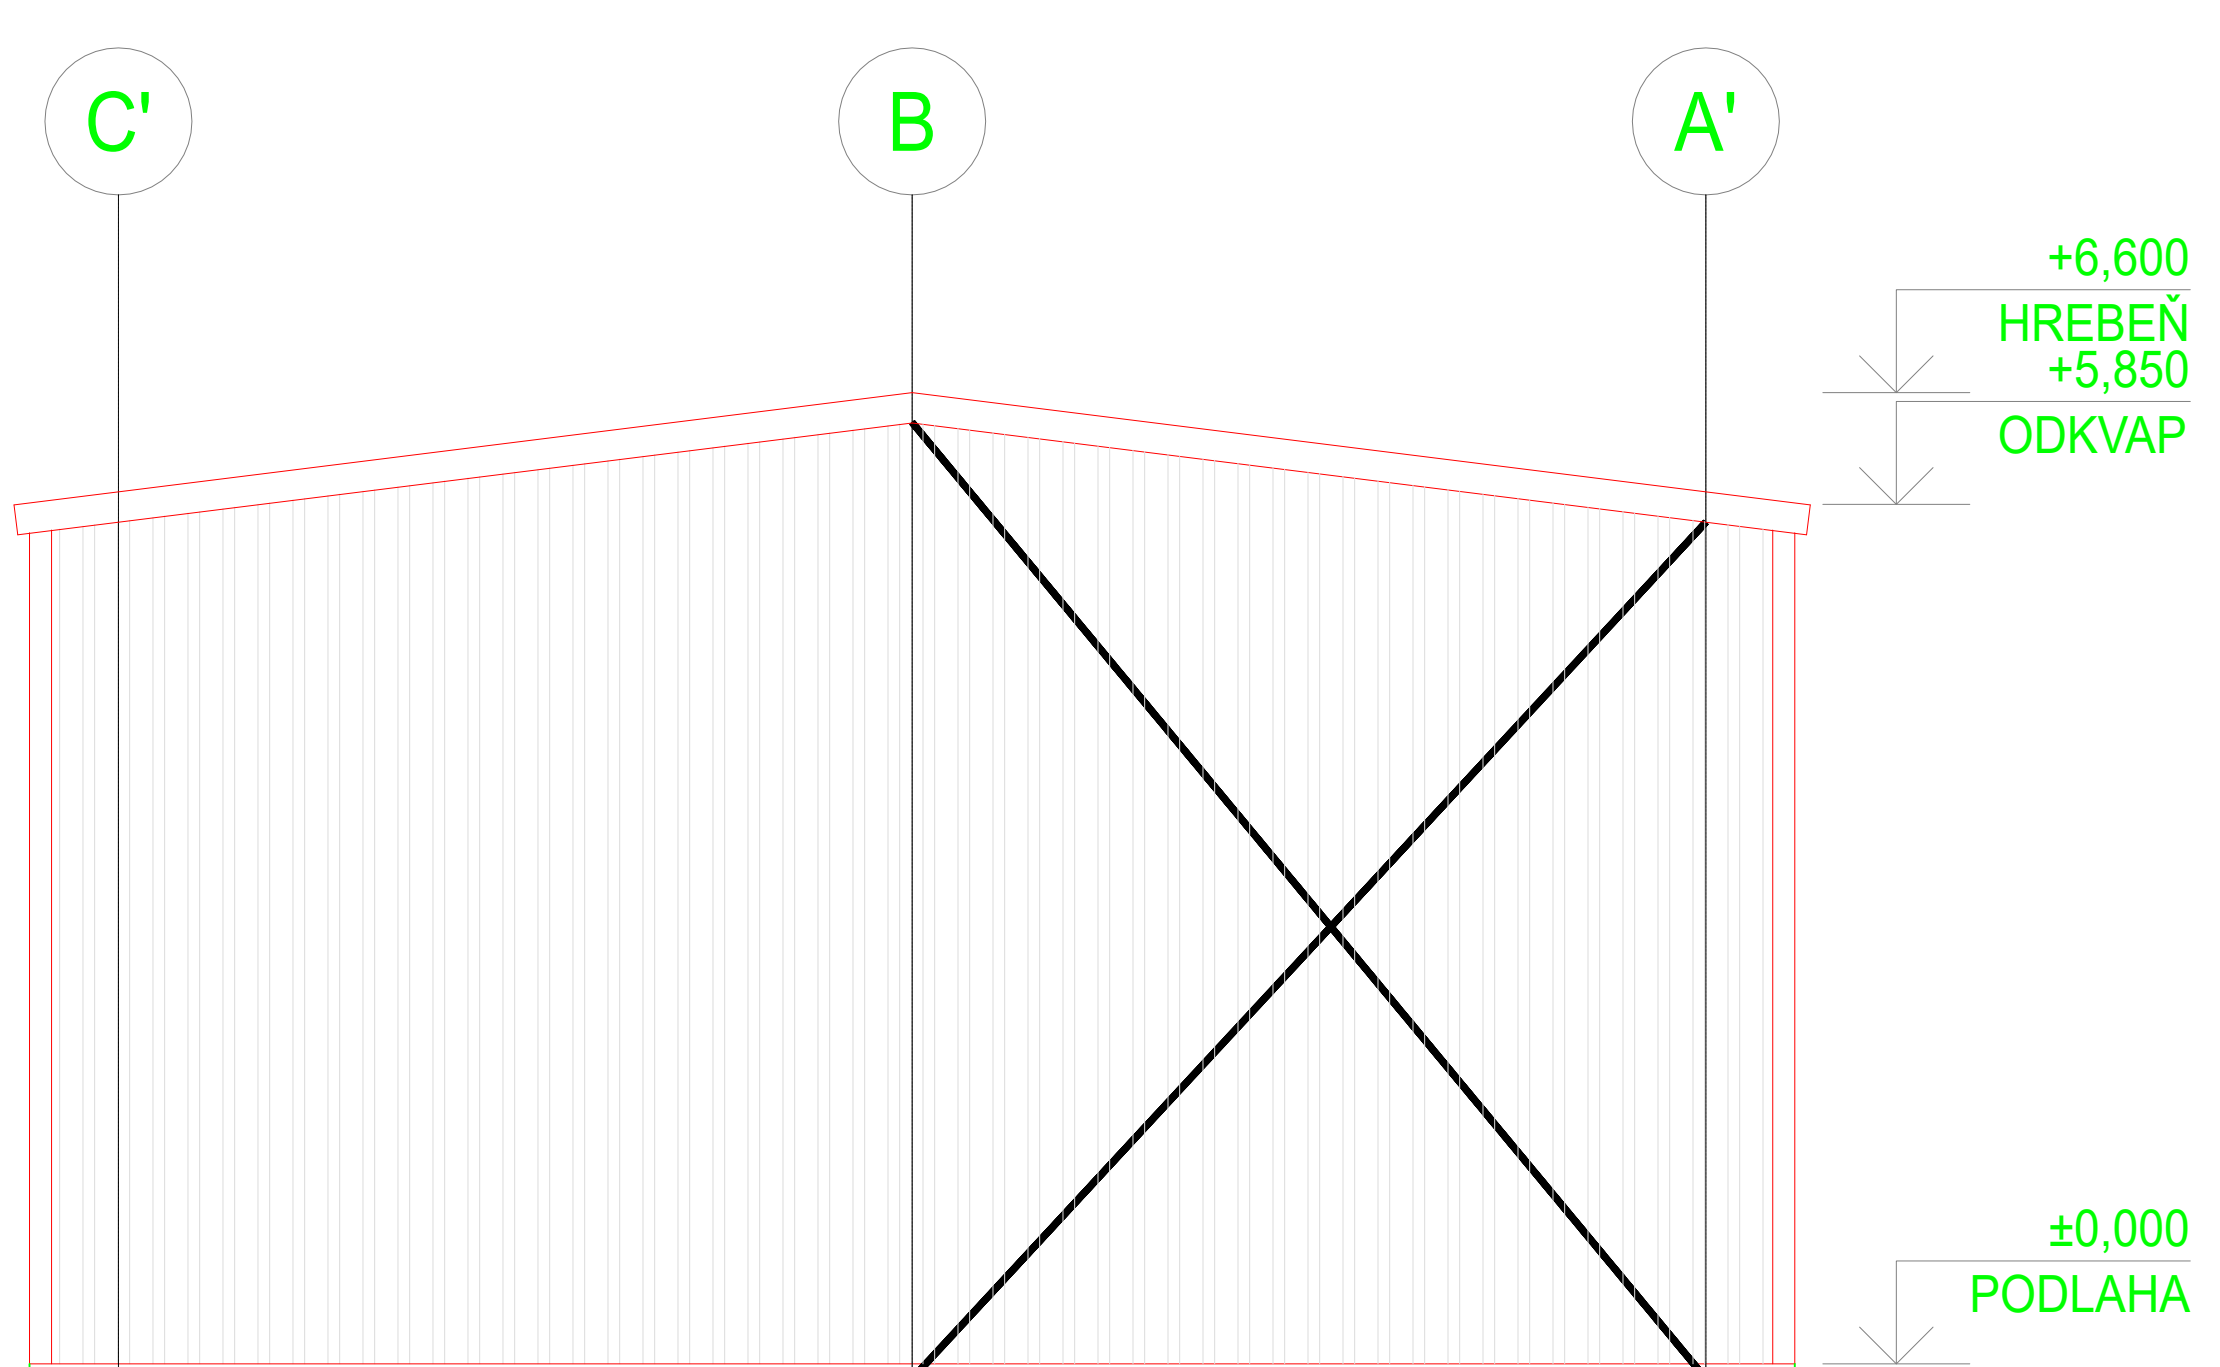

POHĽAD NA OS 1

M 1:100

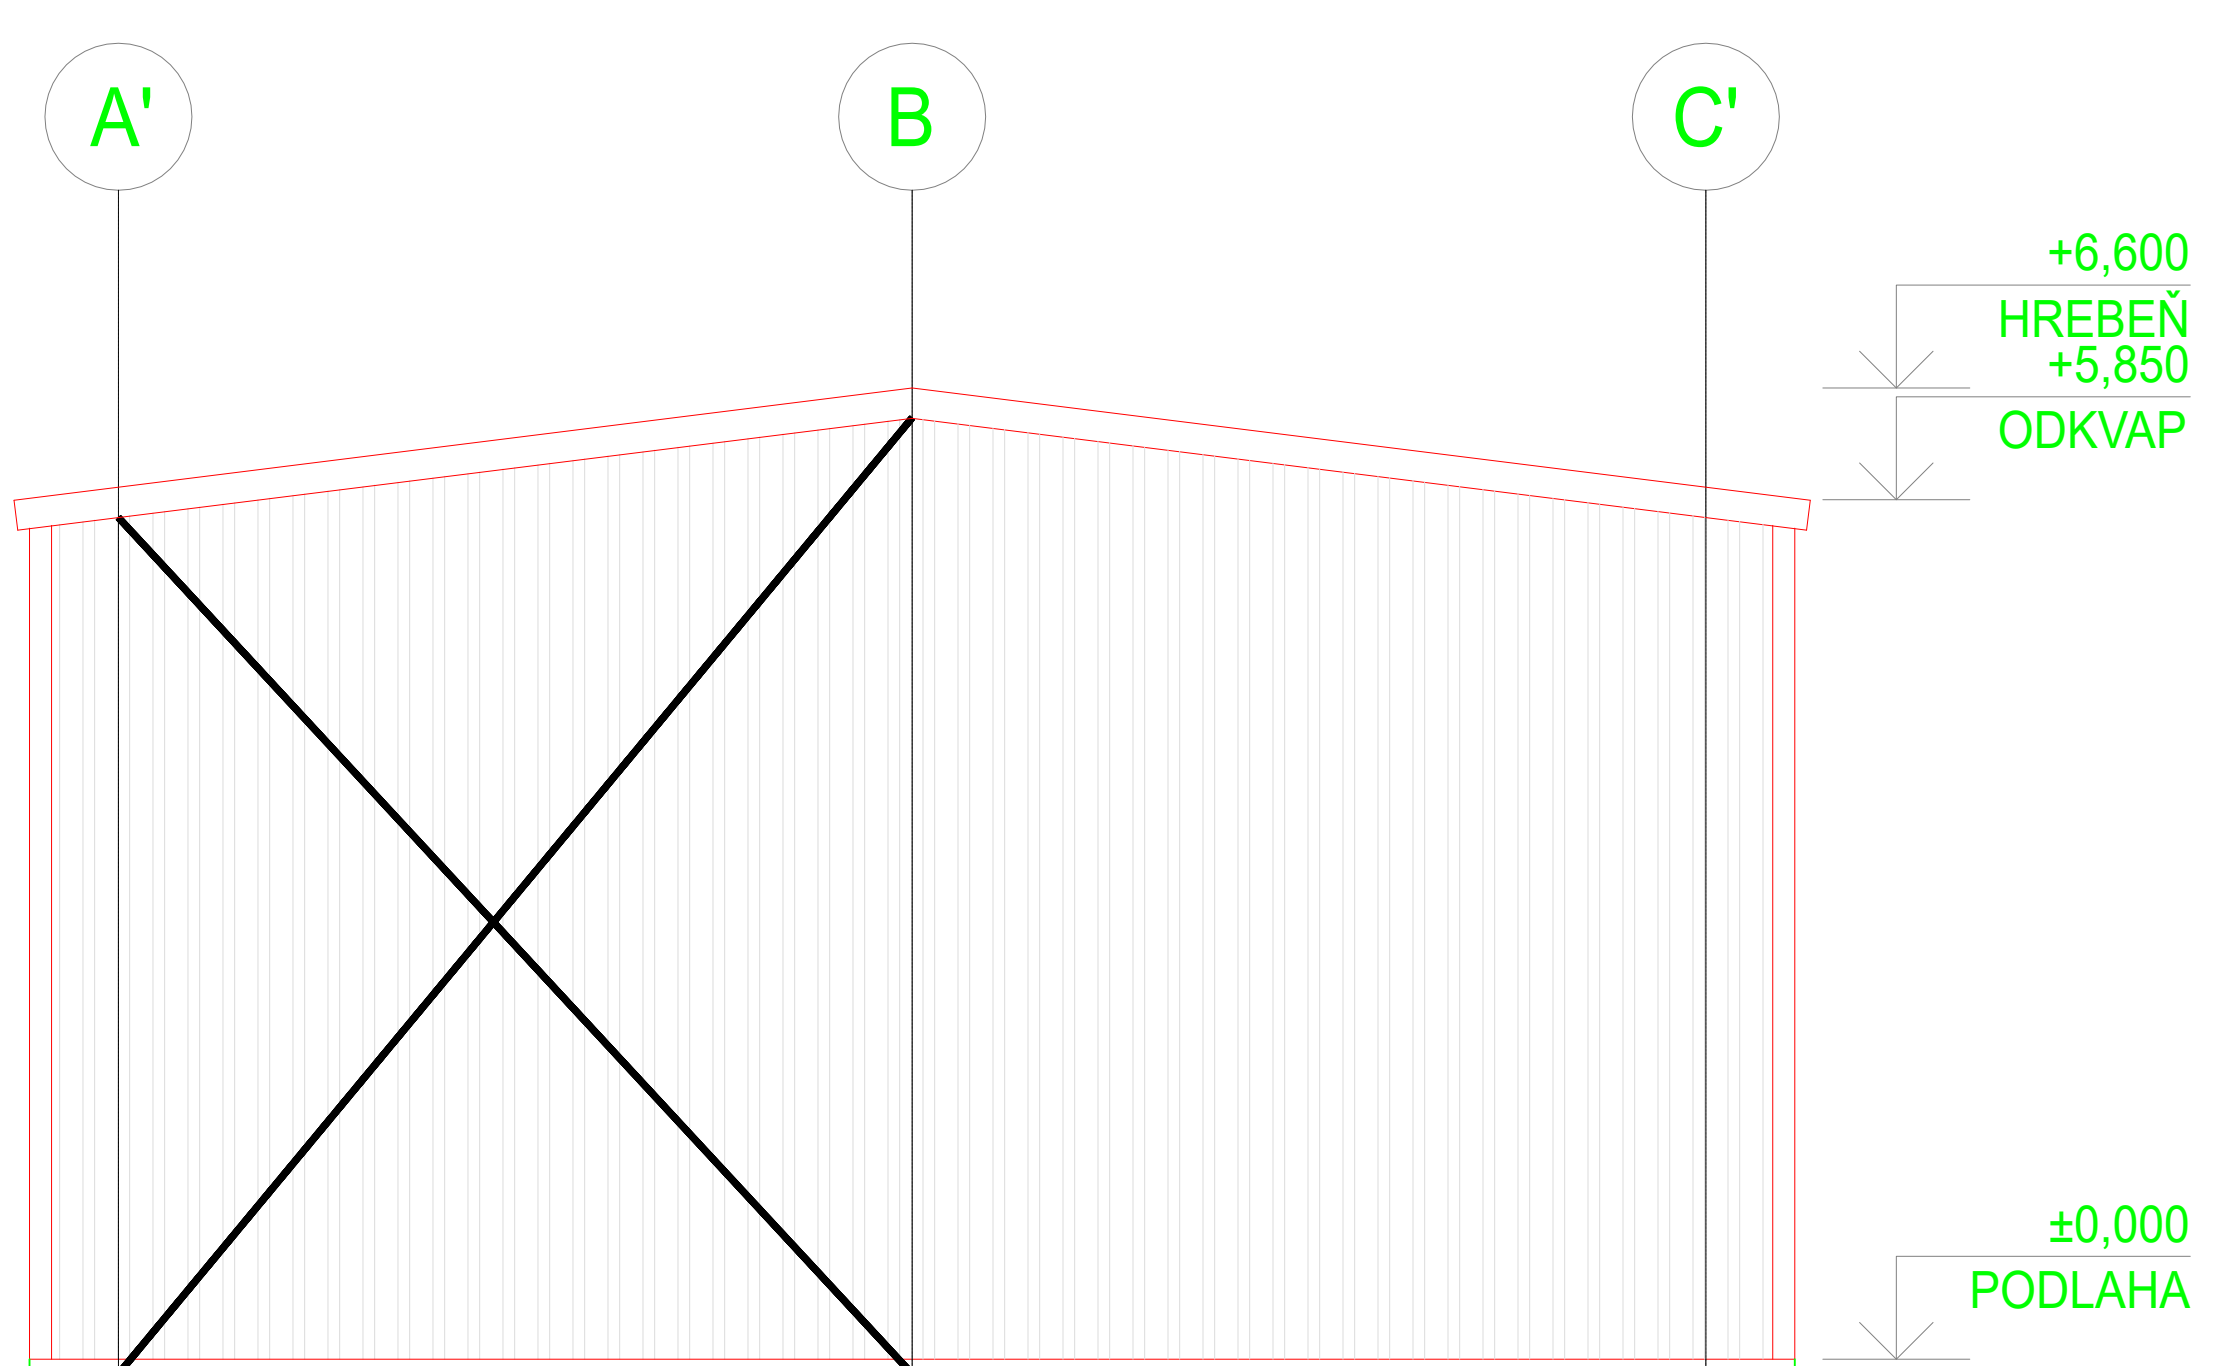

Vypracoval: Ing. Peter RÁKOŠ		Zodp. projektant: Ing. Peter RÁKOŠ		Hlavný projektant: Ing. Peter RÁKOŠ		<div>D&T Development & Technologic Solutions www.dtsolutions.sk e-mail: info@dtsolutions.sk mobil: 0903 594 910</div>	
Stupeň:		Projekt pre stavebné povolenie					
Investor:		Obec Dolný Bar č. 30, 930 14 Dolný Bar					
Názov projektu:		KOMPOSTÁREŇ DOLNÝ BAR					
Stavba/prevádzkový súbor: SO 05 Hala pre skladovanie certifikovaného kompostu				Časť: Stavebná časť			
Názov výkresu:				Pohľady		Číslo zákazky: 2020 29	
						Formát: A2	
						Dátum: 11.2020	
						Mierka: 1:100	
						Príloha: 03	
<div>AUTORSKÁ OCHRANA: AKÉKOLIEK ZMENY, DOPLNKY, PREKRESLOVANIE ALEBO ROZMNOŽOVANIE TEJTO DOKUMENTÁCIE JE V ZMYSLE AUTORSKEHO ZÁKONA BEZ SÓHLASU NEPRIPUSTNÉ. TÁTO DOKUMENTÁCIA MÔŽE BYŤ POUŽITÁ NA REALIZÁCIU JEDINEJ STAVBY! TENTO VÝKRES JE ORIGINÁL, JEHO KOPIROVANIE JE TRESTNÉ PODĽA ZÁKONA Č. 618/2003 Z.Z. §24, ODST. (3)</div>							