

Rez : 3 - 3`
m 1: 250/100

Hĺbka výkopu

Kóty navrhovaného spevnenia

Kóty terénu v osi

Zrovnávací rovina
Staničenie v m

Vzdialenosť v m
Dĺžka spevnenia v m

Rez : 4 - 4`
m 1: 250/100


Hĺbka výkopu

Kóty navrhovaného spevnenia

Kóty terénu v osi

Zrovnávací rovina
Staničenie v m

Vzdialenosť v m
Dĺžka spevnenia v m

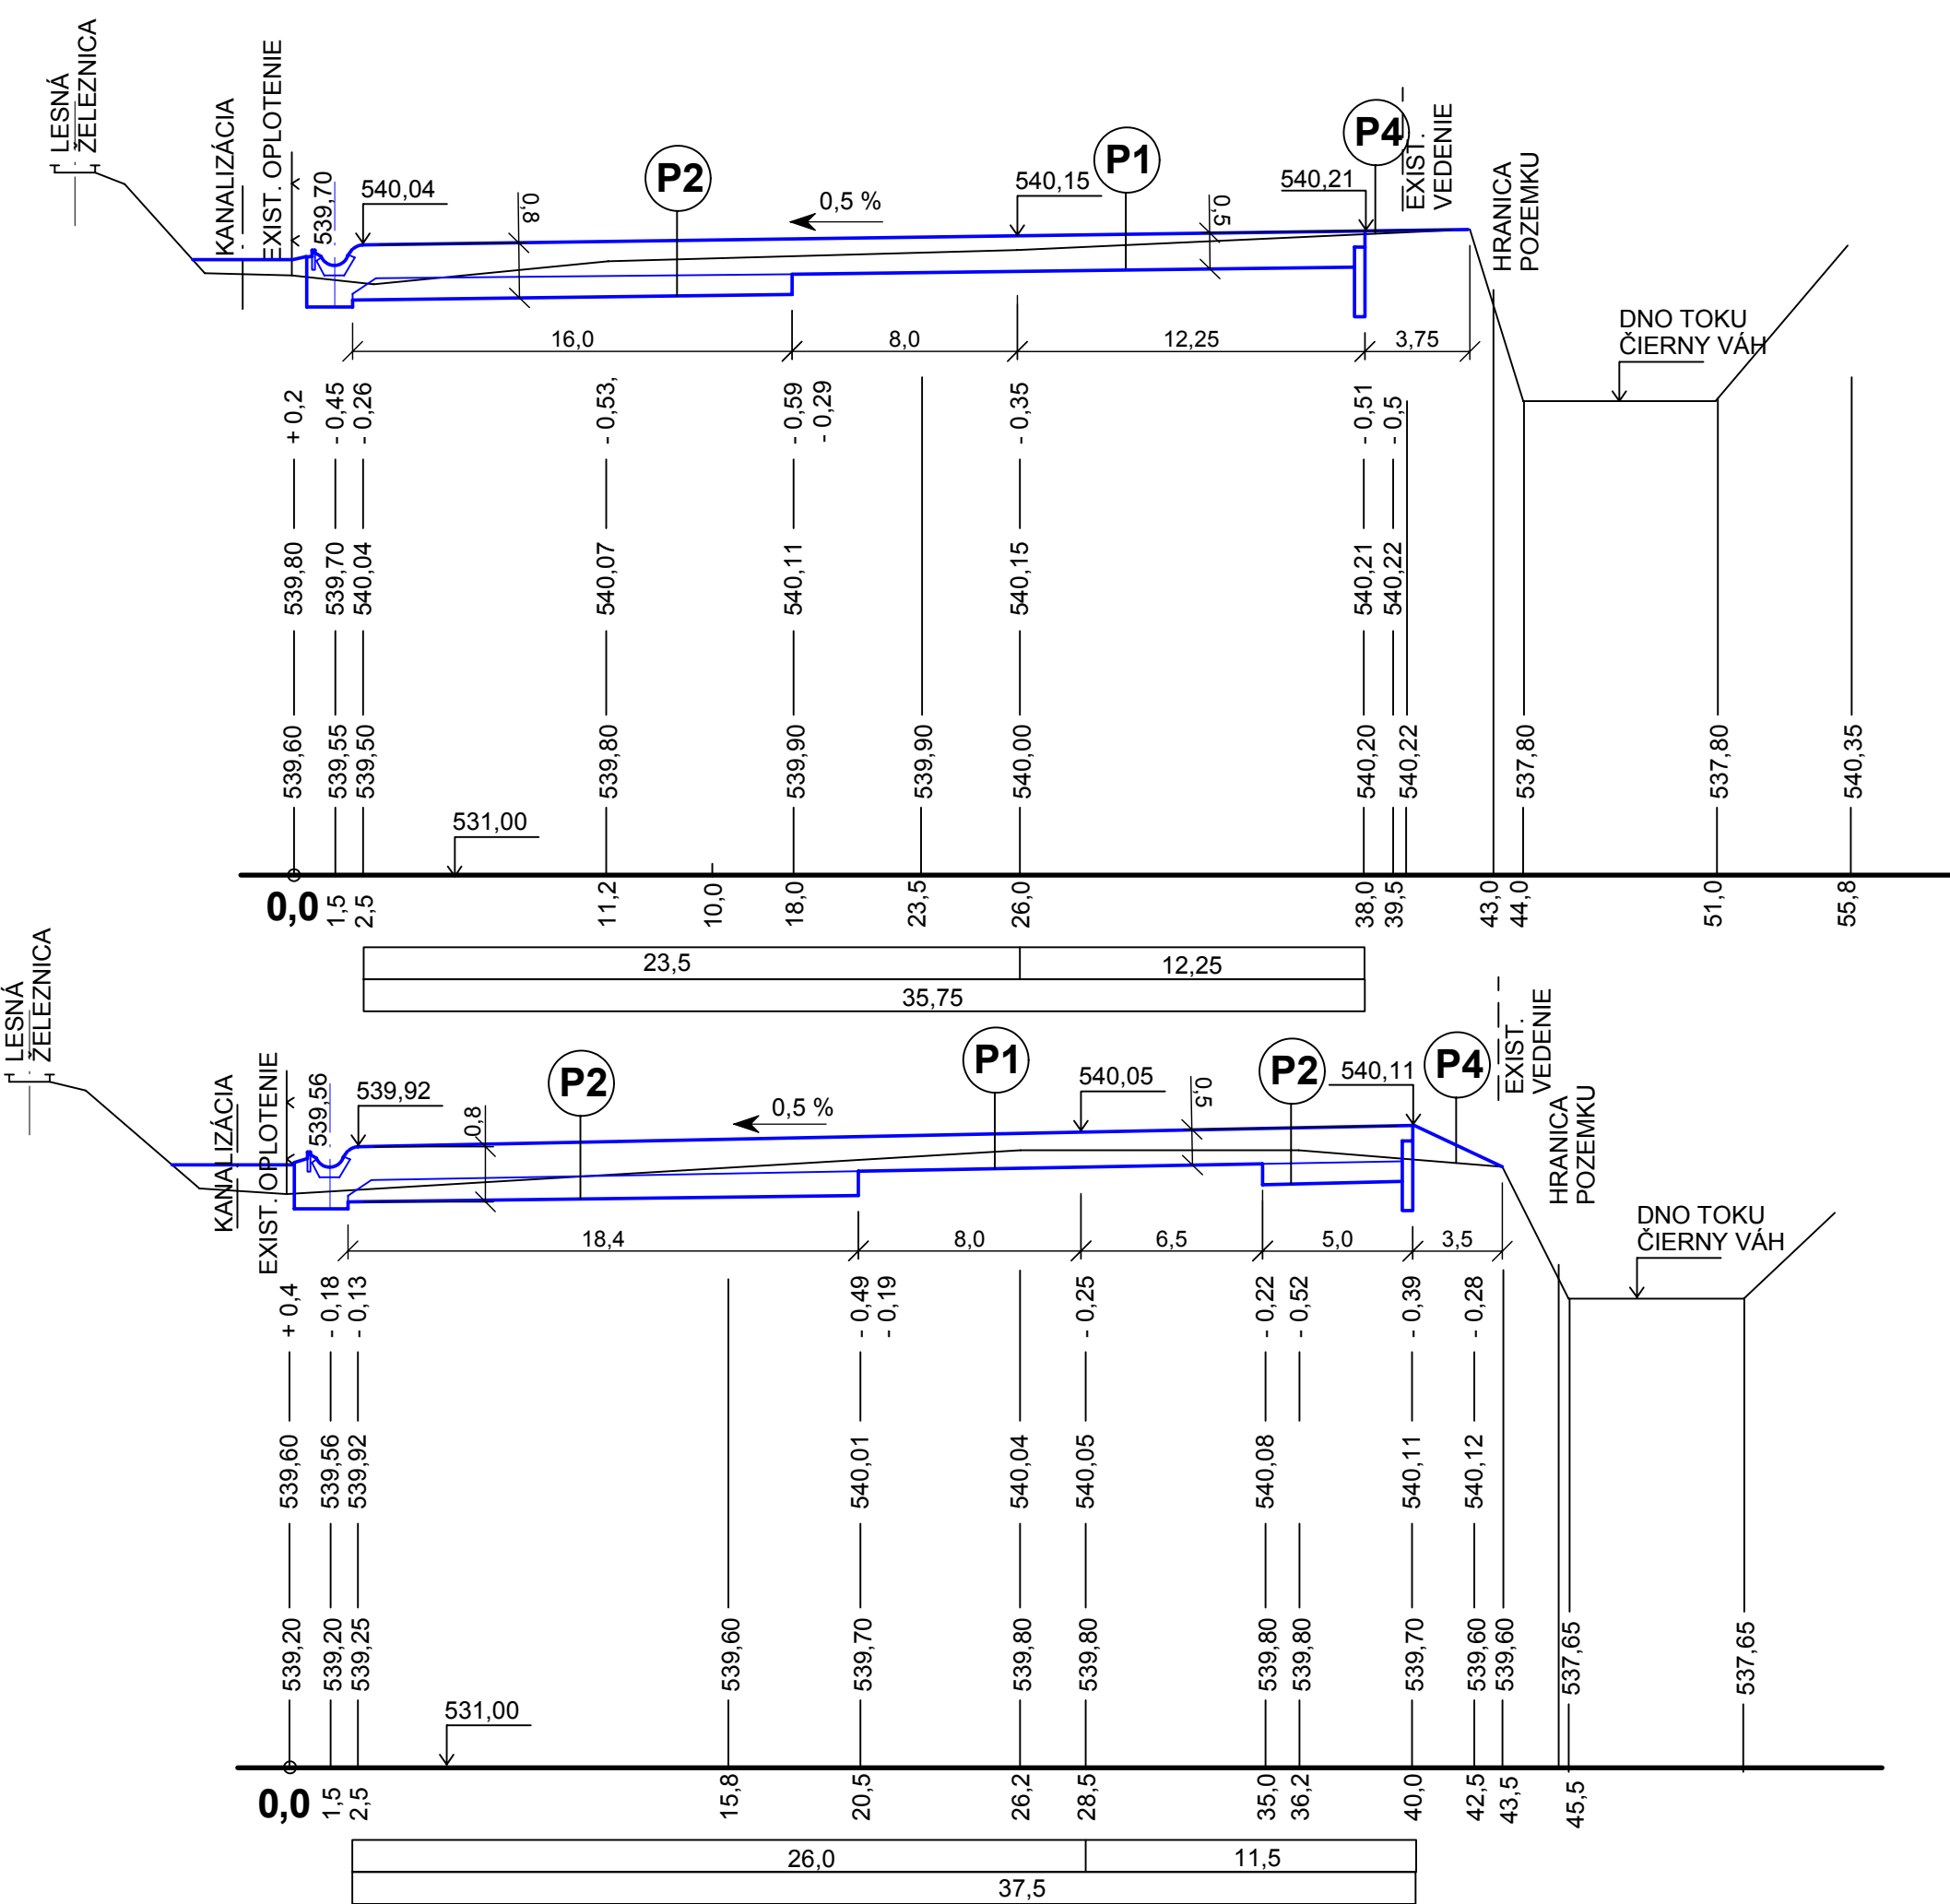

SO - 01 Spevnenie manipulačnej plochy					ZVÁZOK Č.		
HLAVNÝ PROJEKTANT	ING. GRÉK		VYPRACOVAL GRÉKOVÁ				
ZODPOVEDNÝ PROJEKTANT	ING. GRÉK, ING. PÁV						
STAVEBNÍK LESY SR š.p.G.R. BANSKÁ BYSTRICA, nám. SNP 8, PSČ 975 66							
MIESTO STAVBY k.ú. ČIERNY BALOG			PARCEL. ČÍSLO 1513/12, 1513/2,1513/3				
OKRES BREZNO			KRAJ BANSKOBYSTRICKÝ		KLASIFIKÁCIA STAVBY		
					2	1	1
NÁZOV STAVBY Expedičný sklad ČIERNY BALOG					DÁTUM		06/2019
					MIERKA		1: 250/100
					STUPEŇ		PSP a RS
					OBSAH VÝKRESU		
Rezy spevnenou plochou 3-3` , 4-4`					D.1.1.2.03		