

Rez : 5 - 5`
m 1: 250/100


Hĺbka výkopu

Kóty navrhovaného spevnenia

Kóty terénu v osi

Zrovnávací rovina
Staničenie v m

Vzdialenosť v m
Dĺžka spevnenia v m

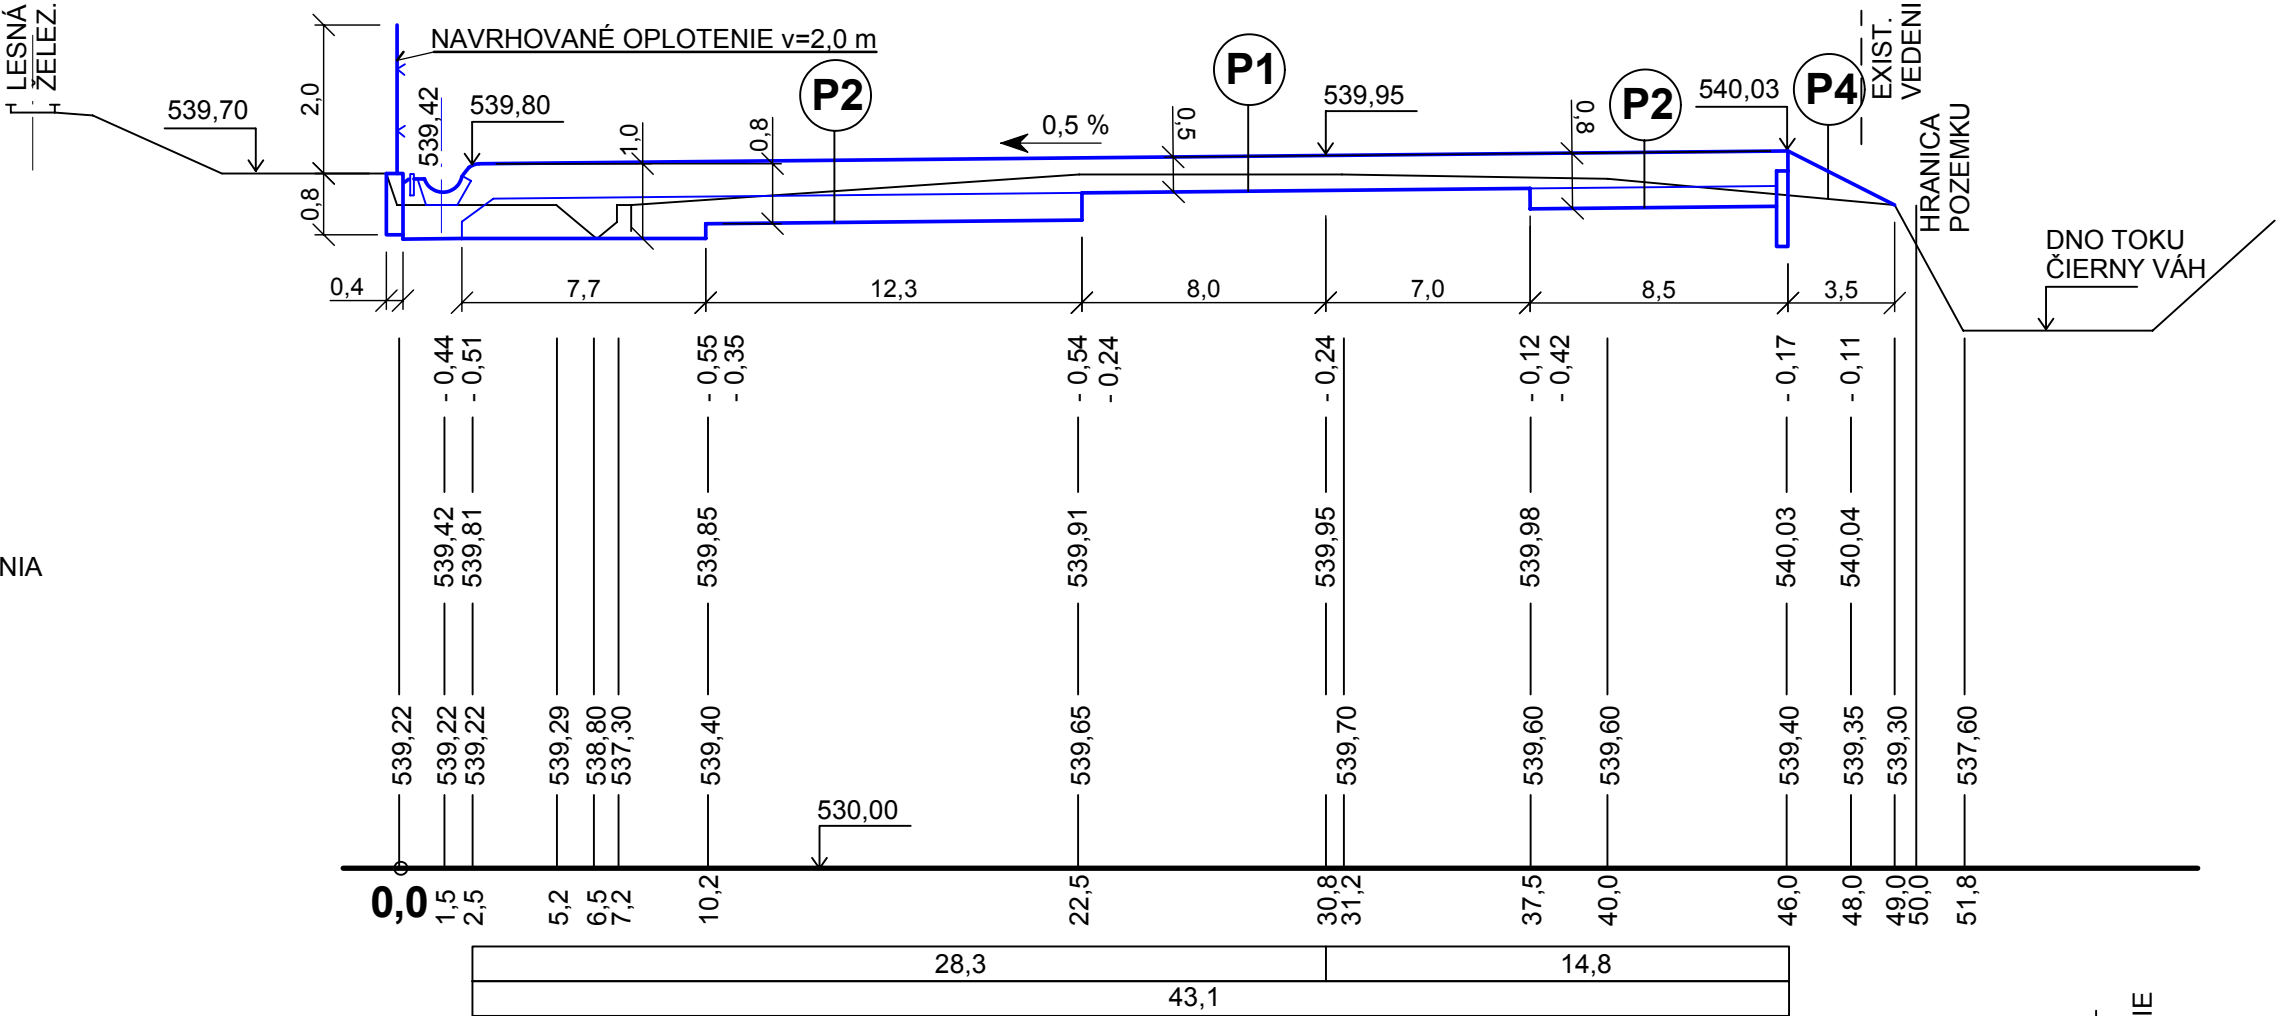

Rez : 6 - 6`
m 1: 250/100


Hĺbka výkopu

Kóty navrhovaného spevnenia

Kóty terénu v osi

Zrovnávací rovina
Staničenie v m

Vzdialenosť v m
Dĺžka spevnenia v m

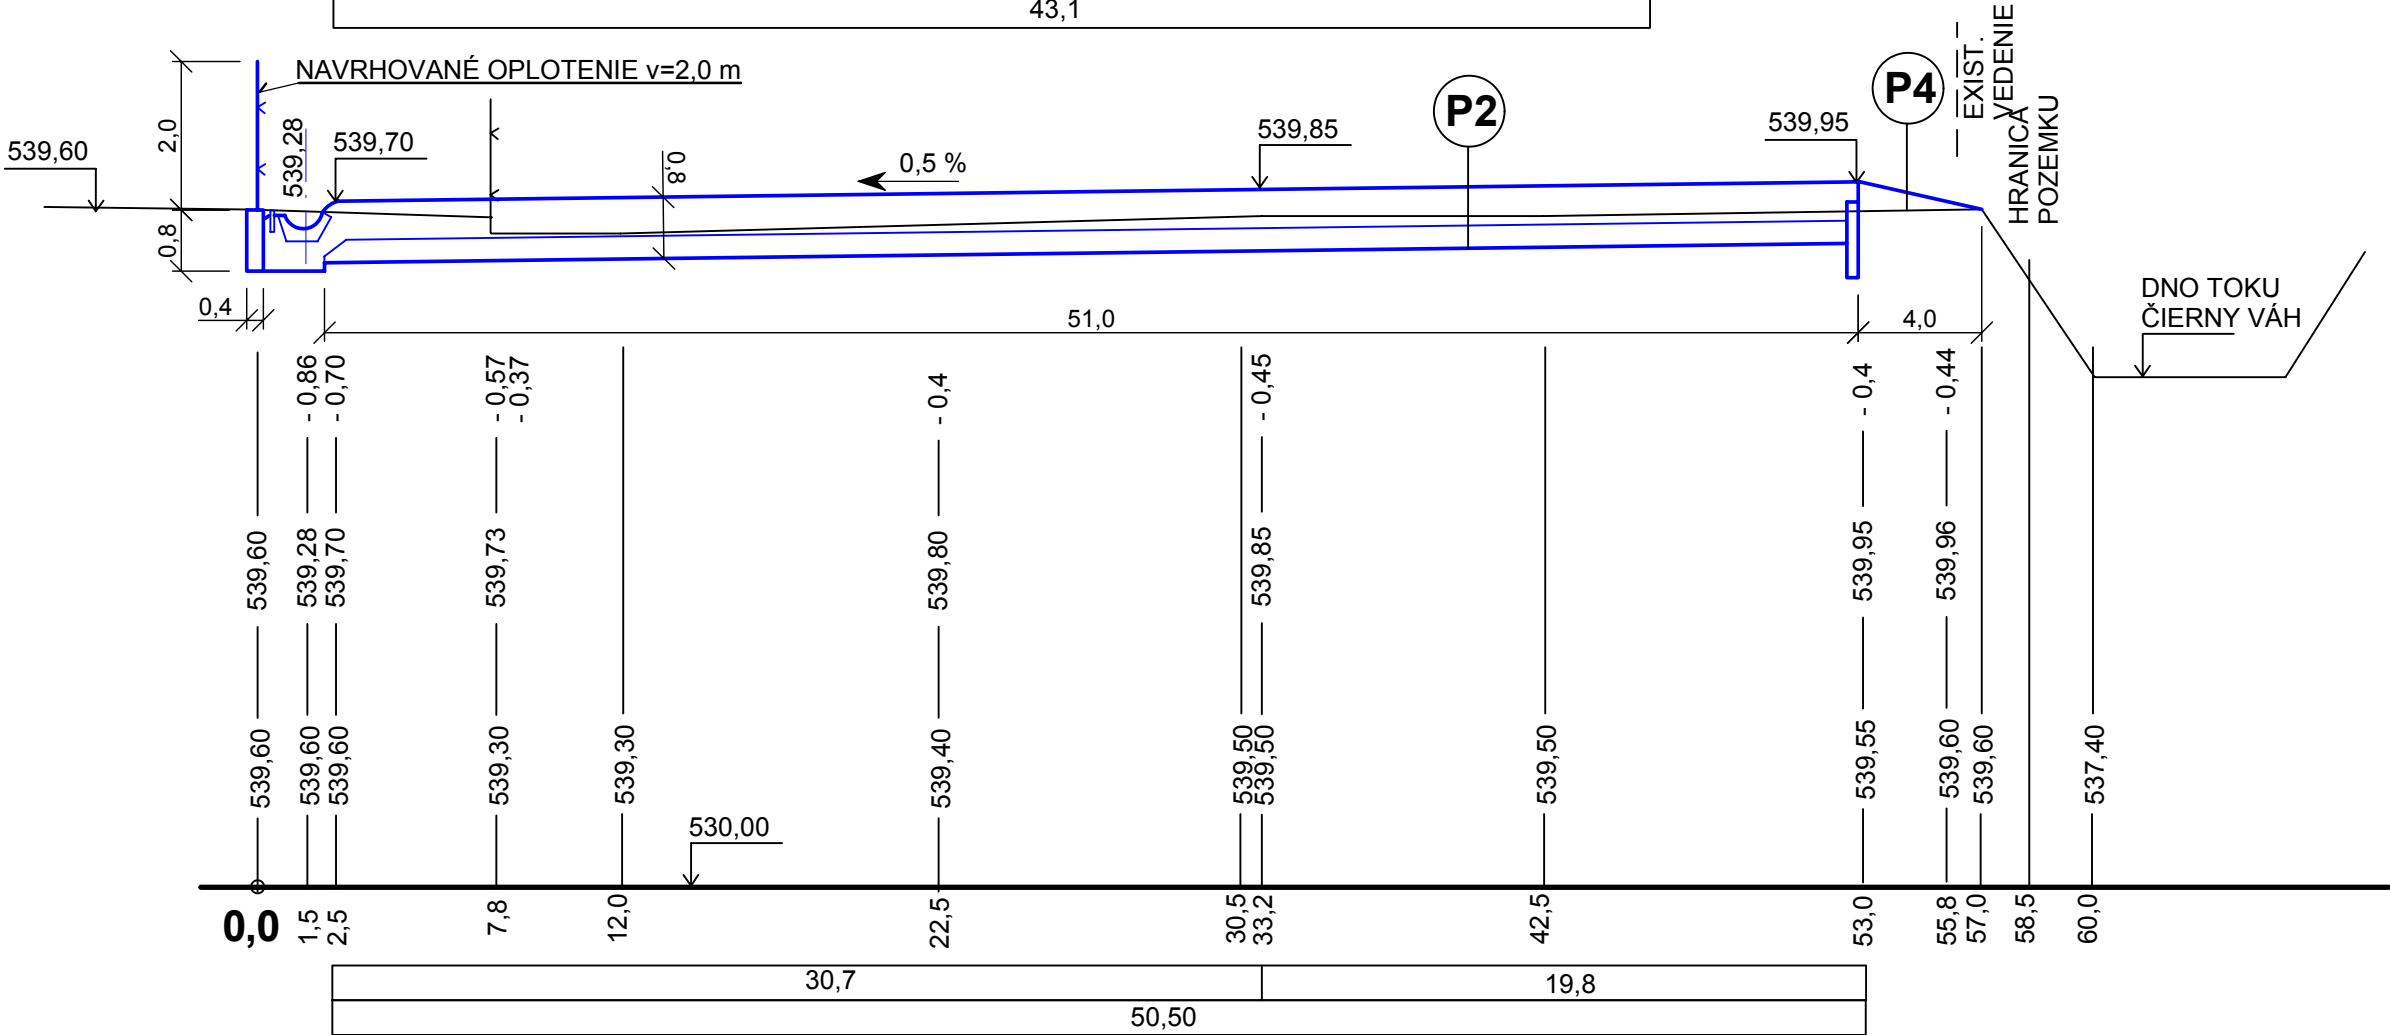

SO - 01 Spevnenie manipulačnej plochy					ZVÁZOK Č.			
HLAVNÝ PROJEKTANT		ING. GRÉK		VYPRACOVAL GRÉKOVÁ				
ZODPOVEDNÝ PROJEKTANT		ING. GRÉK, ING. PÁV						
STAVEBNÍK				LESY SR š.p.G.R. BANSKÁ BYSTRICA, nám. SNP 8, PSČ 975 66				
MIESTO STAVBY		k.ú. ČIERNY BALOG		PARCEL. ČÍSLO		1513/12, 1513/2,1513/3		
OKRES		BREZNO		KRAJ		KLASIFIKÁCIA STAVBY		
				BANSKOBYSSTRICKÝ				
		2	1	1	2			
NÁZOV STAVBY Expedičný sklad ČIERNY BALOG							DÁTUM	06/2019
							MIERKA	1: 250/100
							STUPEŇ	PSP a RS
OBSAH VÝKRESU							ČÍSLO VÝKRESU	D.1.1.2.04
Rezy spevnenou plochou 5-5` , 6-6`								