

Rez : 7 - 7`  
m 1: 250/100


Hĺbka výkopu

Kóty navrhovaného spevnenia

Kóty terénu v osi

Zrovnávací rovina  
Staničenie v m

Vzdialenosť v m  
Dĺžka spevnenia v m

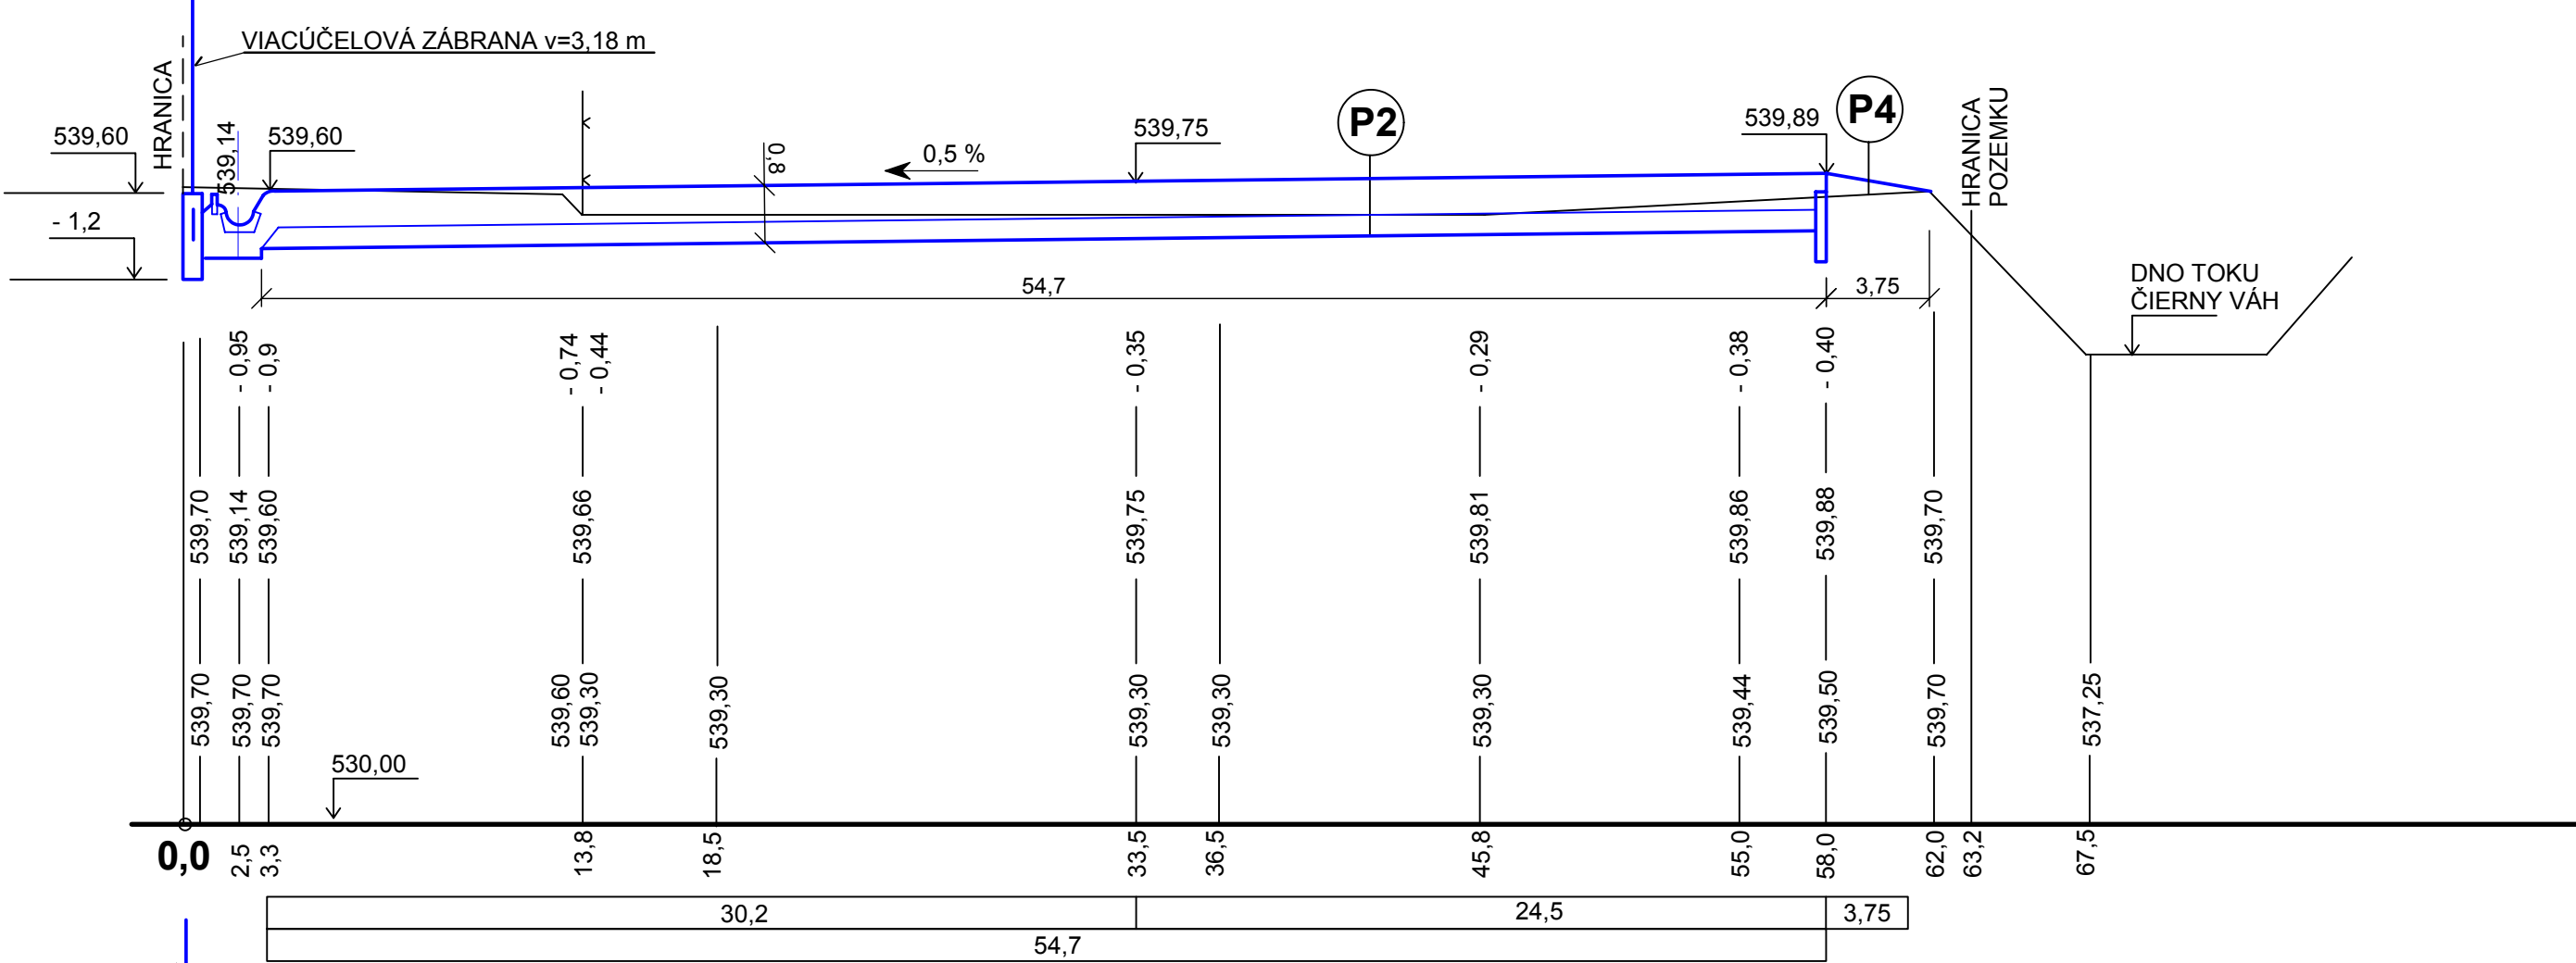

Rez : 8 - 8`  
m 1: 250/100


Hĺbka výkopu

Kóty navrhovaného spevnenia

Kóty terénu v osi

Zrovnávací rovina  
Staničenie v m

Vzdialenosť v m  
Dĺžka spevnenia v m

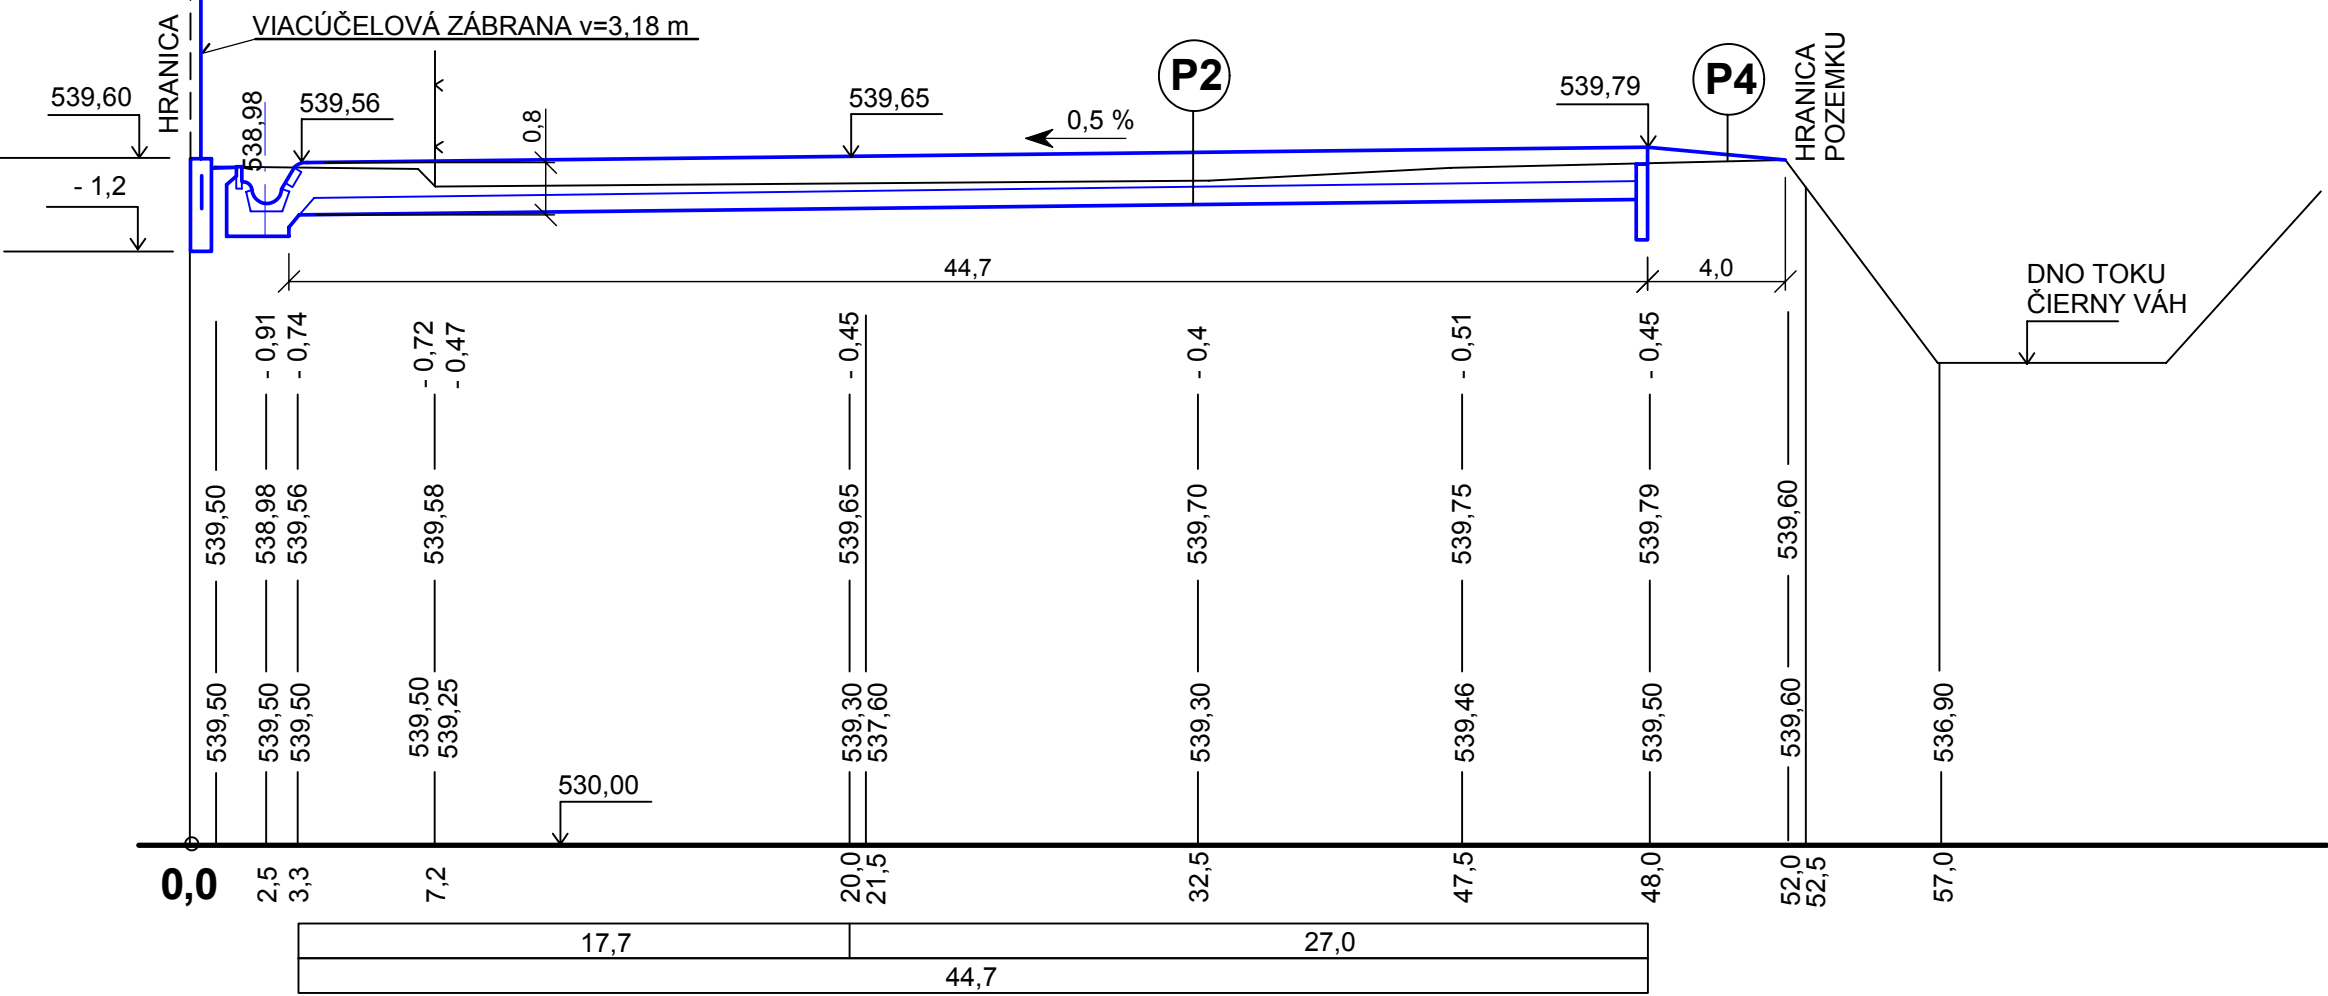

SO - 01 Spevnenie manipulačnej plochy						ZVÁZOK Č.					
HLAVNÝ PROJEKTANT		ING. GRÉK		VYPRACOVAL GRÉKOVÁ							
ZODPOVEDNÝ PROJEKTANT		ING. GRÉK, ING. PÁV									
STAVEBNÍK				LESY SR š.p.G.R. BANSKÁ BYSTRICA, nám. SNP 8, PSČ 975 66							
MIESTO STAVBY				k.ú. ČIERNY BALOG		PARCEL. ČÍSLO				1513/12, 1513/2,1513/3	
OKRES		BREZNO		KRAJ BANSKOBYSSTRICKÝ		KLASIFIKÁCIA STAVBY					
						2112					
NÁZOV STAVBY  Expedičný sklad ČIERNY BALOG						DÁTUM		06/2019			
						MIERKA		1: 250/100			
						STUPEŇ		PSP a RS			
						OBSAH VÝKRESU					
Rezy spevnenou plochou 7-7` , 8-8`											