




m 1: 10

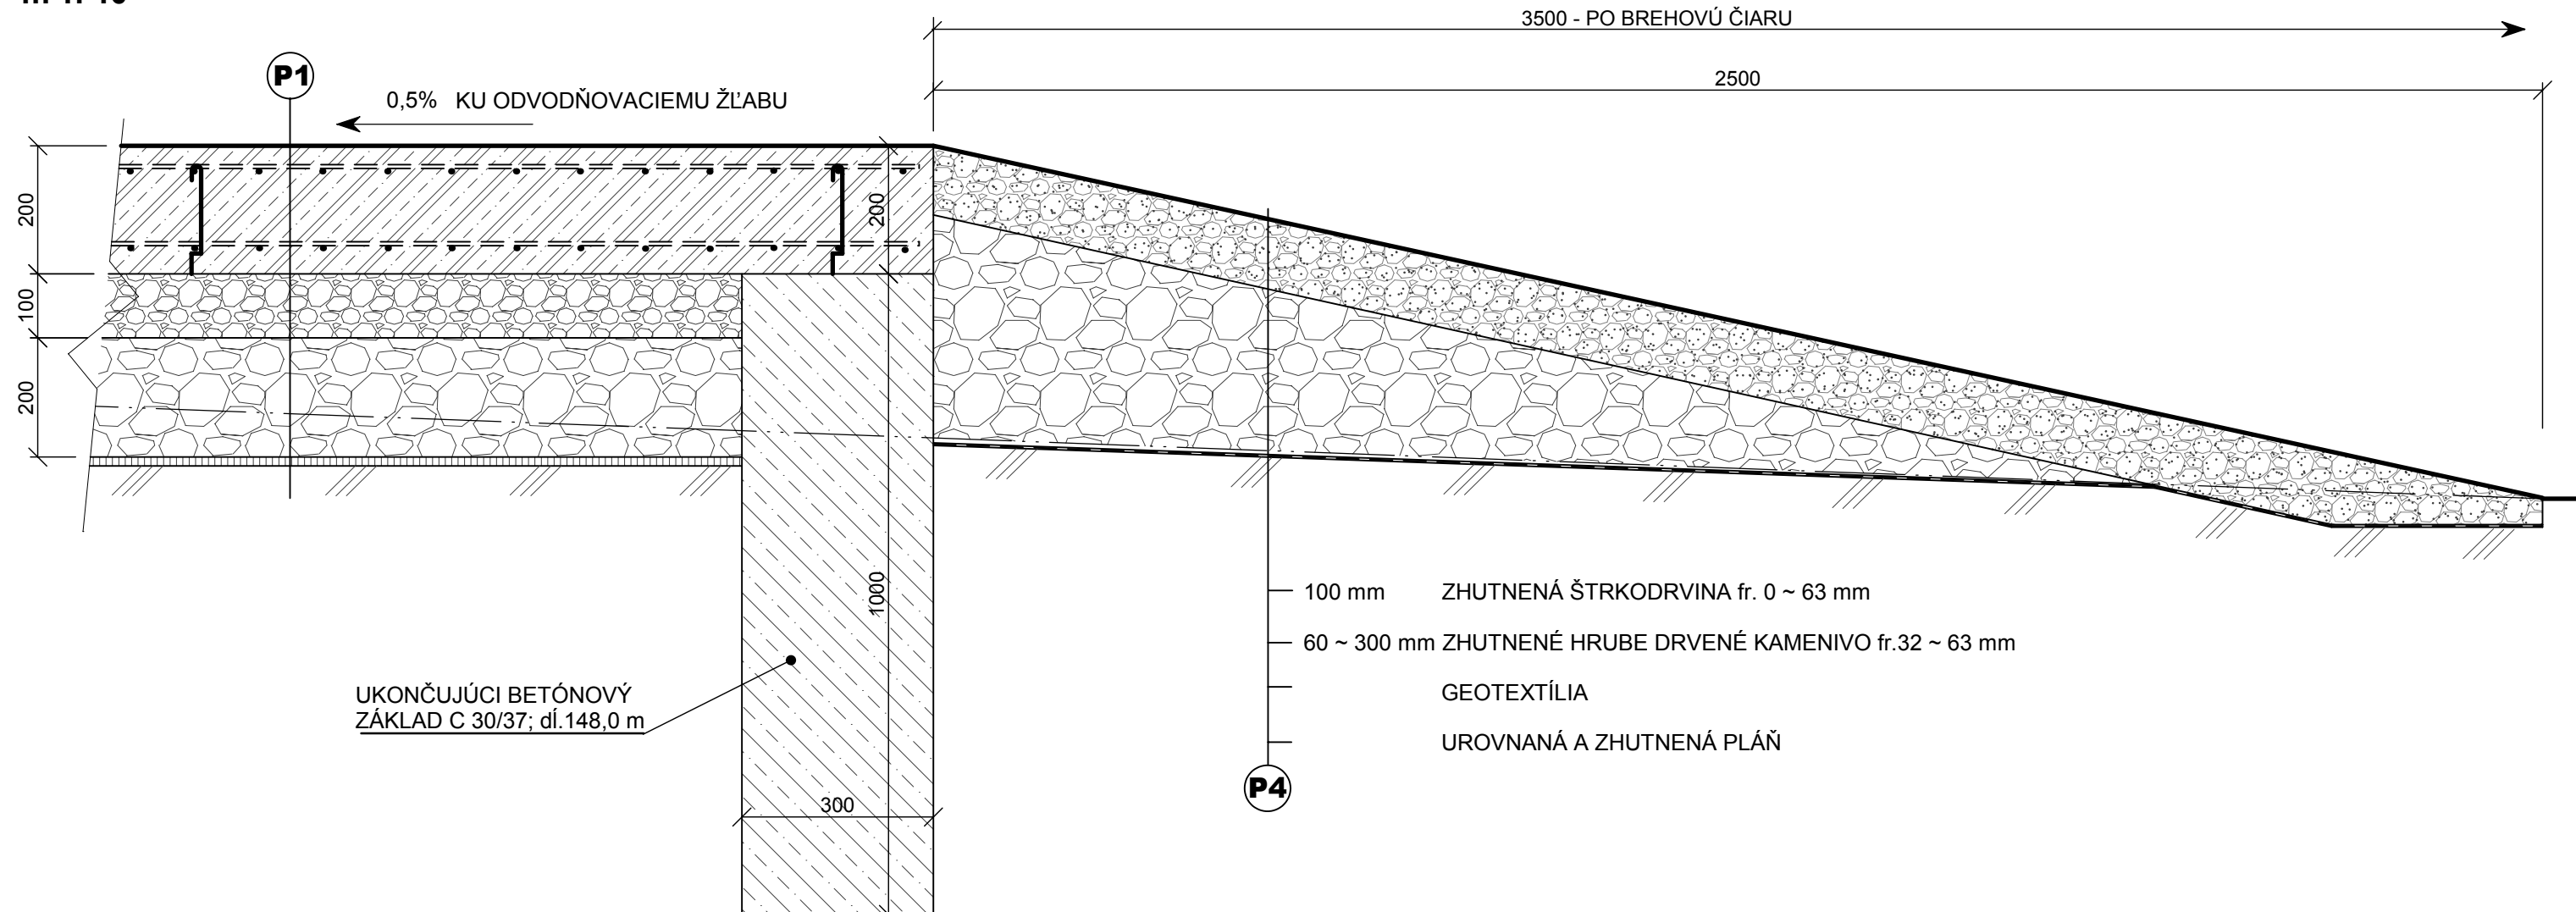


m 1: 10

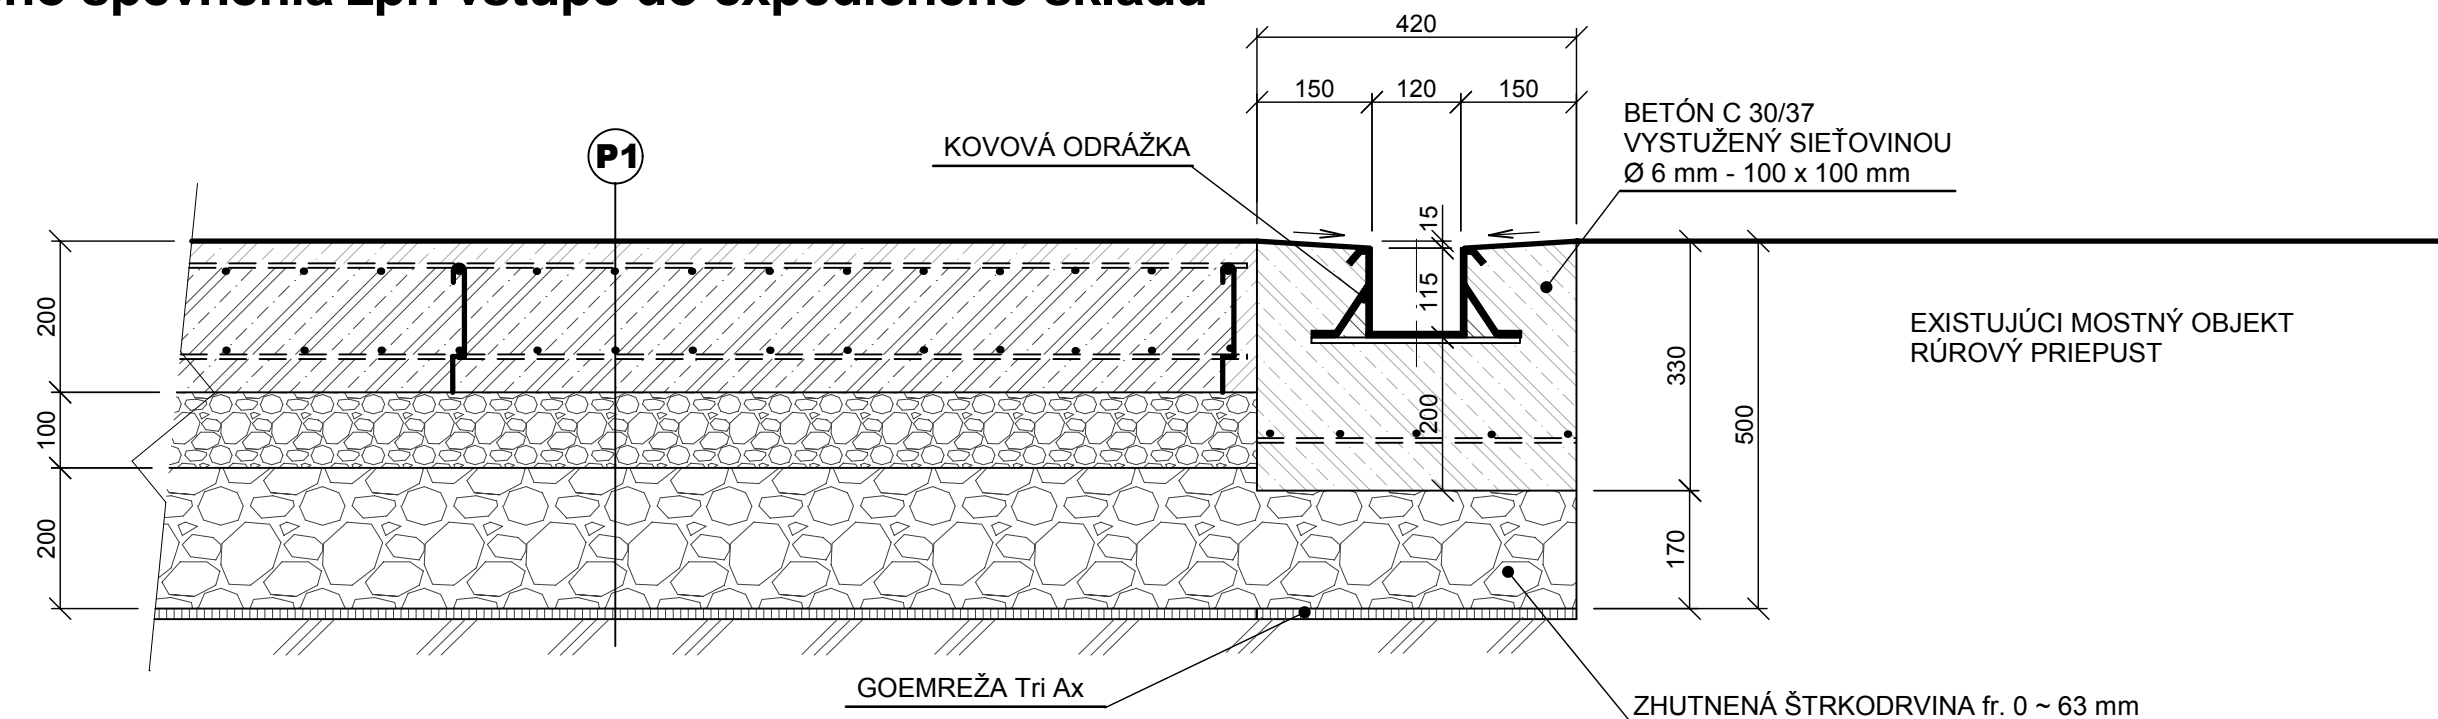


m 1: 10

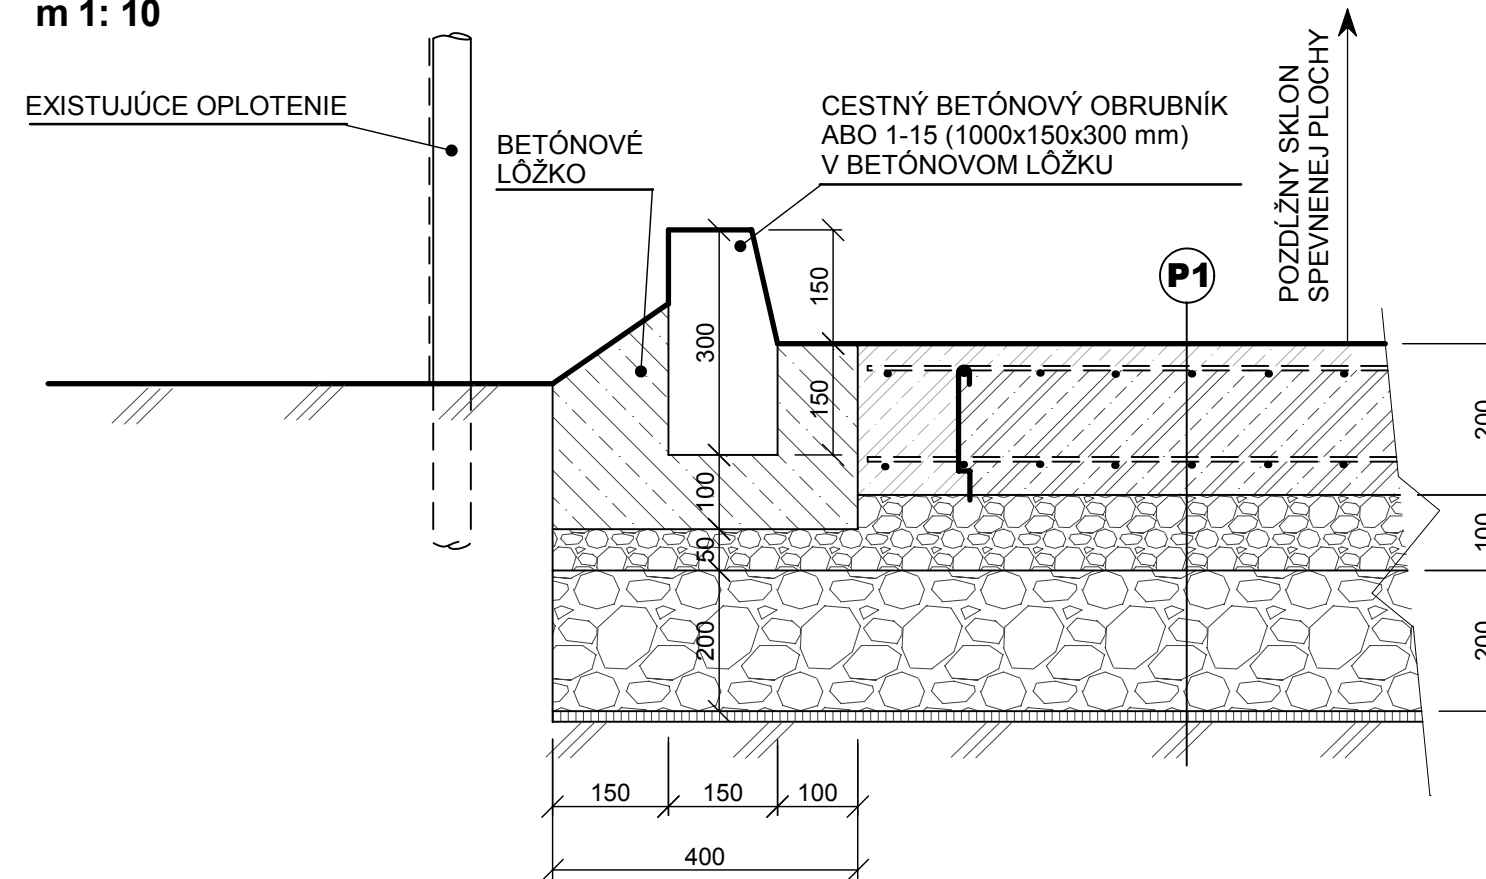

Kovová odrážka dí. 2x 4,50 m

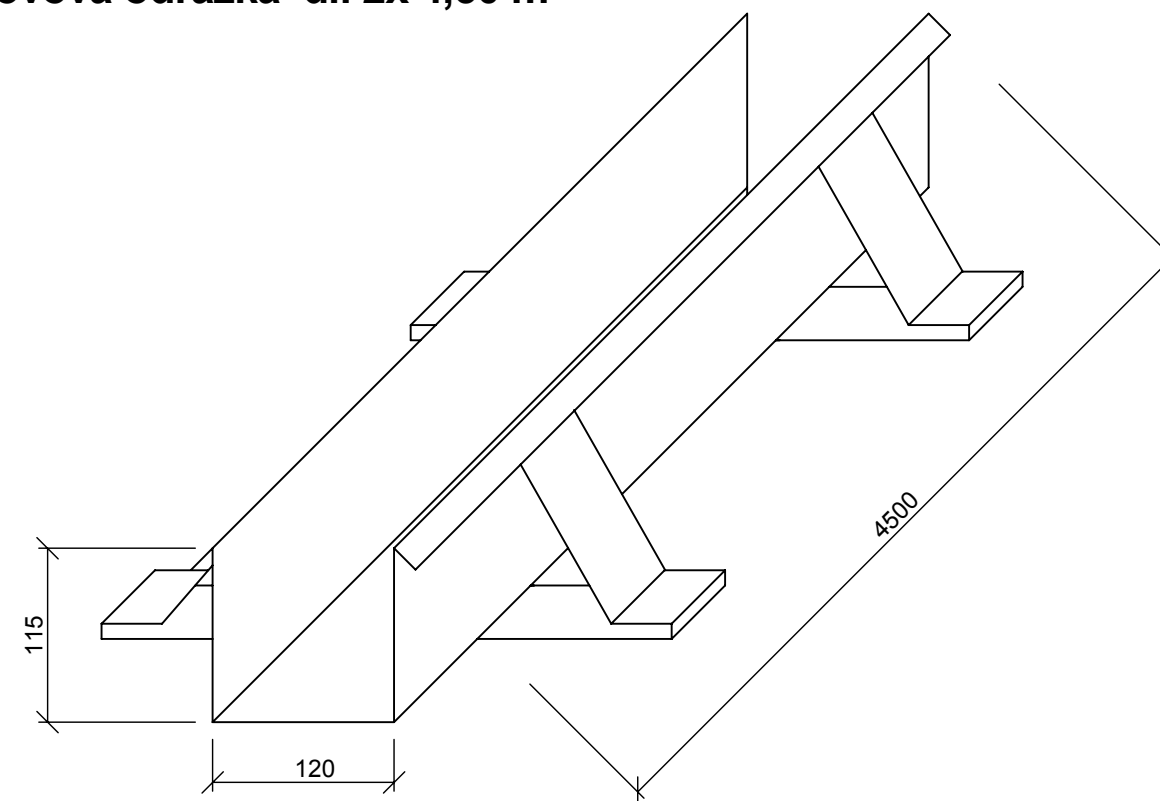

m 1: 10

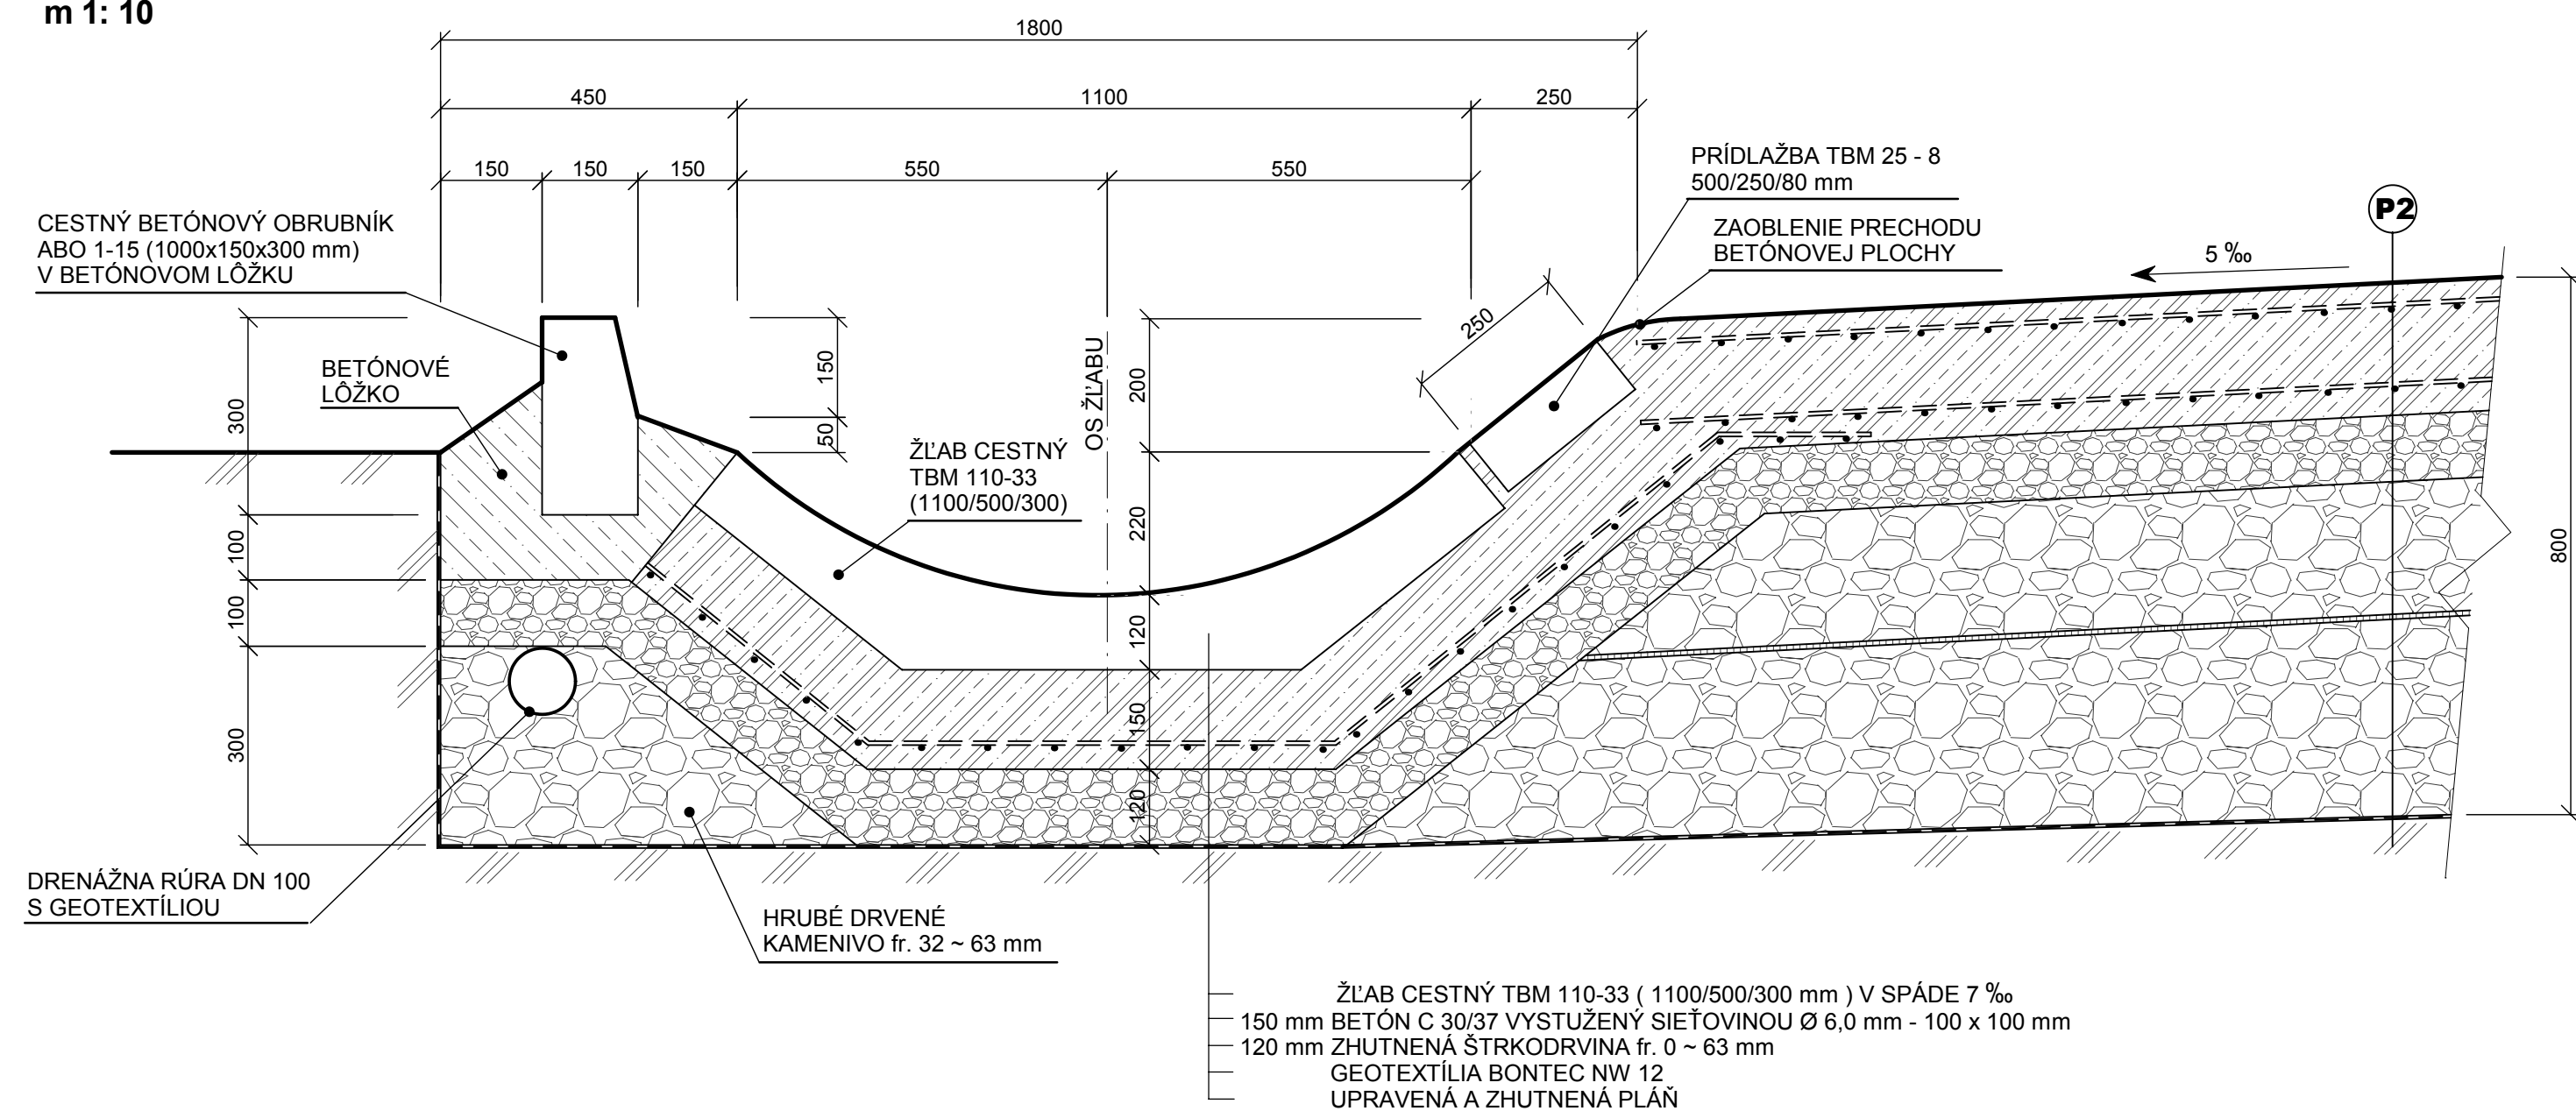

| | | | | | | | |
|---|--|--|--|--------------------------------|--|-----------------------------|--|
| SO - 01 Spevnenie manipulačnej plochy | | | | | | ZVÁZOK Č. | |
| HLAVNÝ PROJEKTANT ING. GRÉK | | VYPRACOVAL ING. GRÉK | | | | | |
| ZODPOVEDNÝ PROJEKTANT ING. GRÉK | | | | | | | |
| STAVEBNÍK LESY SR š.p.G.R. BANSKÁ BYSTRICA, nám. SNP 8, PSČ 975 66 | | | | | | | |
| MIESTO STAVBY k.ú. ČIERNY BALOG | | PARCEL. ČÍSLO 1513/12, 1513/2, 1513/3 | | | | | |
| OKRES BREZNO | | KRAJ BANSKOBYSTRICKÝ | | KLASIFIKÁCIA STAVBY 1 2 5 2 | | | |
| NÁZOV STAVBY Expedičný sklad ČIERNY BALOG | | | | | | DÁTUM 06/2019 | |
| | | | | | | MIERKA M 1: 10 | |
| | | | | | | STUPEŇ PSP a RS | |
| OBSAH VÝKRESU Detaily ukončenia spevnej plochy | | | | | | ČÍSLO VÝKRESU D.1.1.2.08 | |