



Pozdĺžny rez vyústným objektom  
m 1: 50

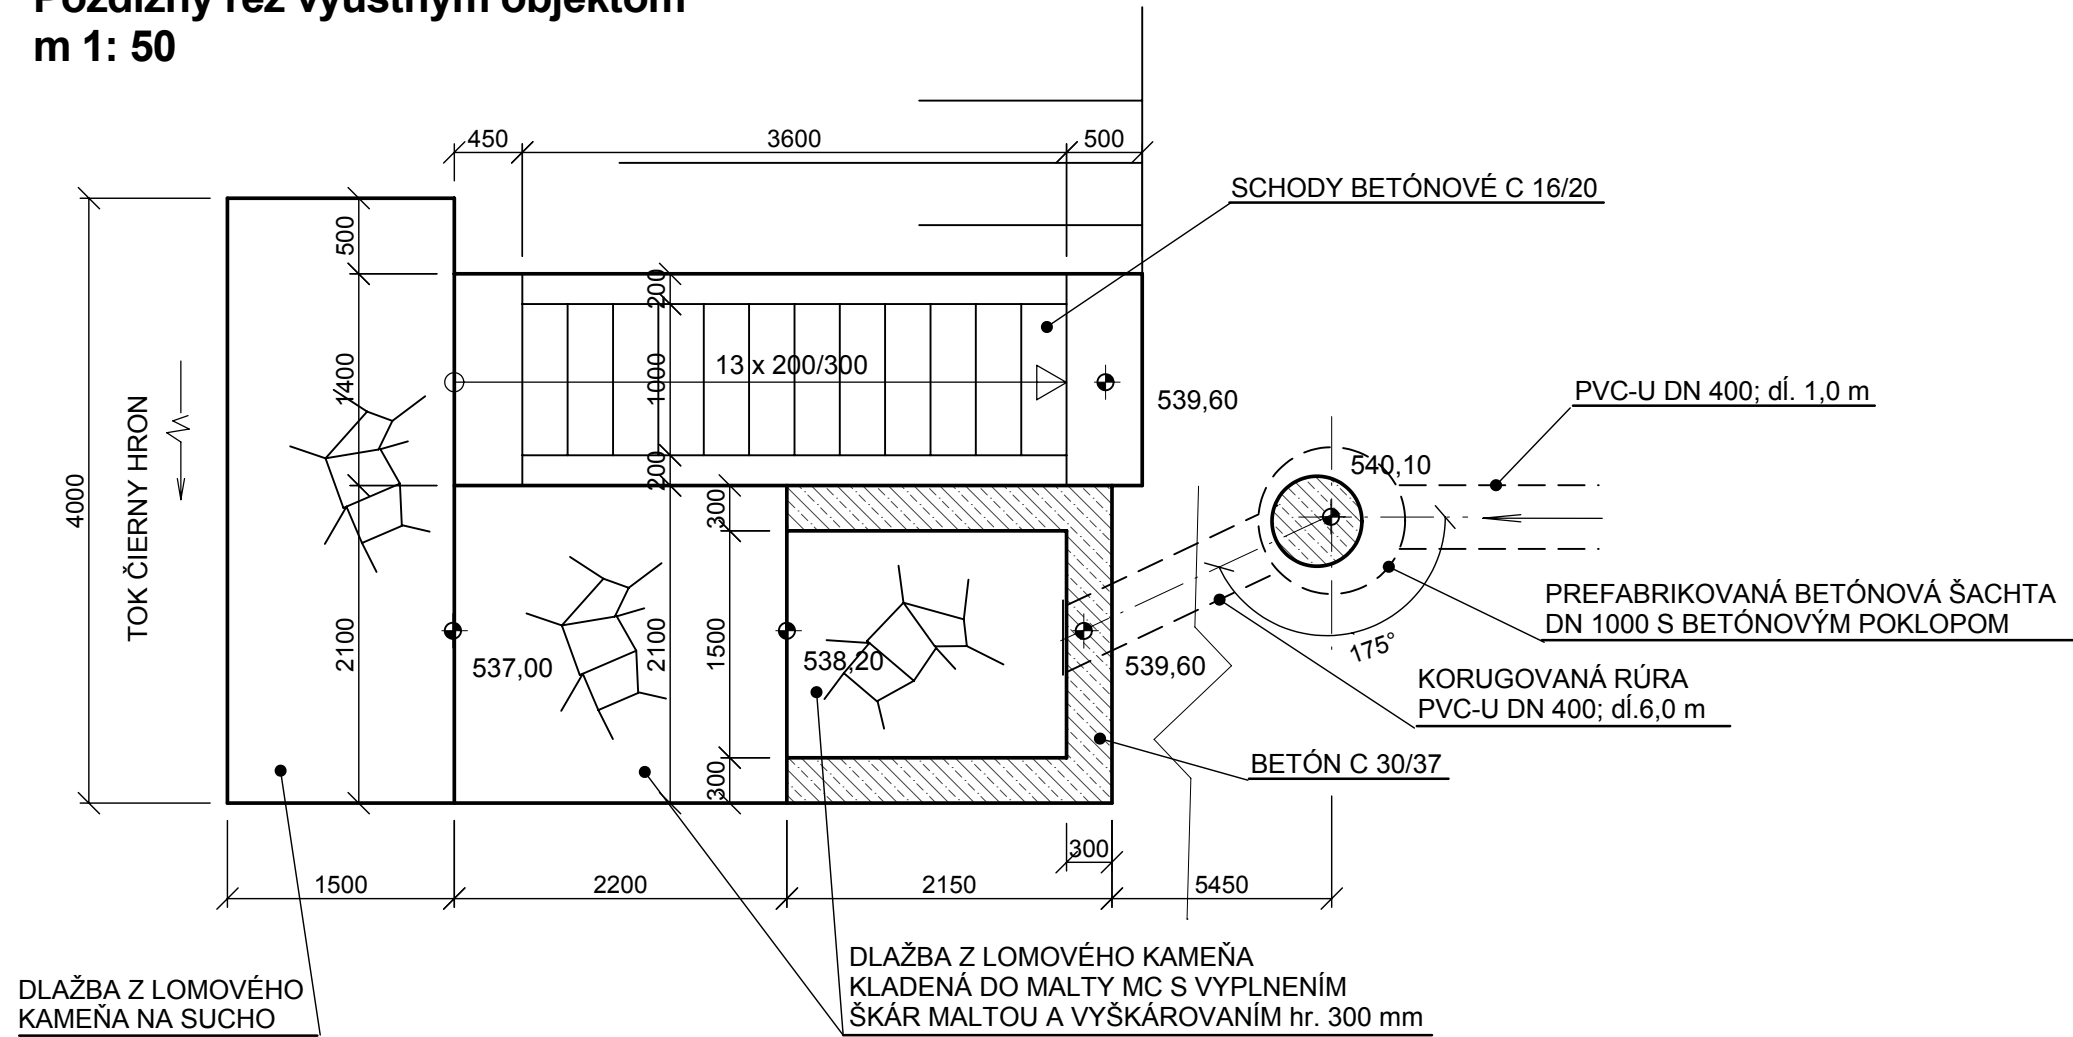

Pozdĺžny profil  
m 1: 50

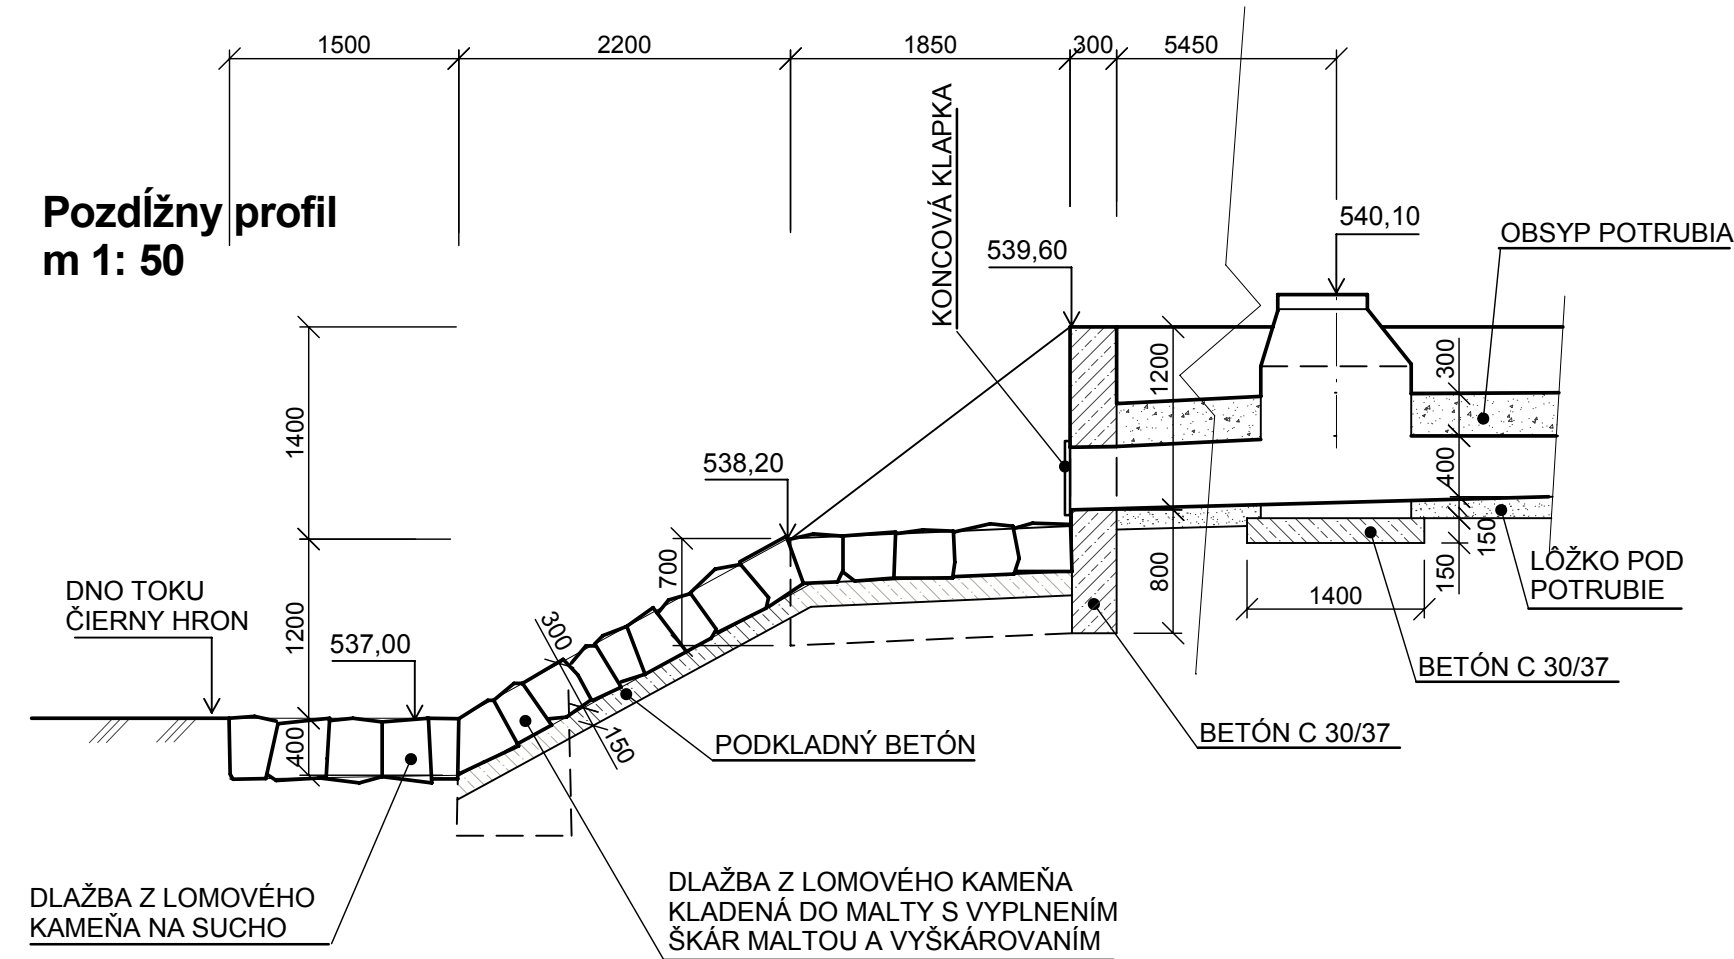

SO - 02     Dažďová kanalizácia a ORL KL Integro 100							ZVÁZOK Č.			
HLAVNÝ PROJEKTANT		ING. GRÉK		VYPRACOVAL  GRÉKOVÁ						
ZODPOVEDNÝ PROJEKTANT		ING. GRÉK, GRÉKOVÁ								
STAVEBNÍK LESY SR š.p.G.R. BANSKÁ BYSTRICA, nám. SNP 8, PSČ 975 66										
MIESTO STAVBY		k.ú. ČIERNY BALOG		PARCEL. ČÍSLO		1513/12, 1513/2,1513/3				
OKRES		BREZNO		KRAJ		KLASIFIKÁCIA STAVBY				
				BANSKOBYSSTRICKÝ		2	2	2	3	
NÁZOV STAVBY							DÁTUM	06/2019		
Expedičný sklad ČIERNY BALOG							MIERKA	M 1: 50		
							STUPEŇ	PSP a RS		
OBSAH VÝKRESU							ČÍSLO VÝKRESU			
Vyústny objekt dažďovej kanalizácie do toku Čierny Hron a miesto odberu požiarnej vody							D.1.2.2.09			