POČET POLÍ PO LOM	9		15		12
DĹŽKA V m	8 x 4,0 m	2,8	2,5	14 x 4,0 m	12 x 3,0 m

1	8			1	1
7,5	1,0	3,7	6 x 3,0 m	1,0	2,6

Pozdĺžny profil oplotenia
m 1: 250/100

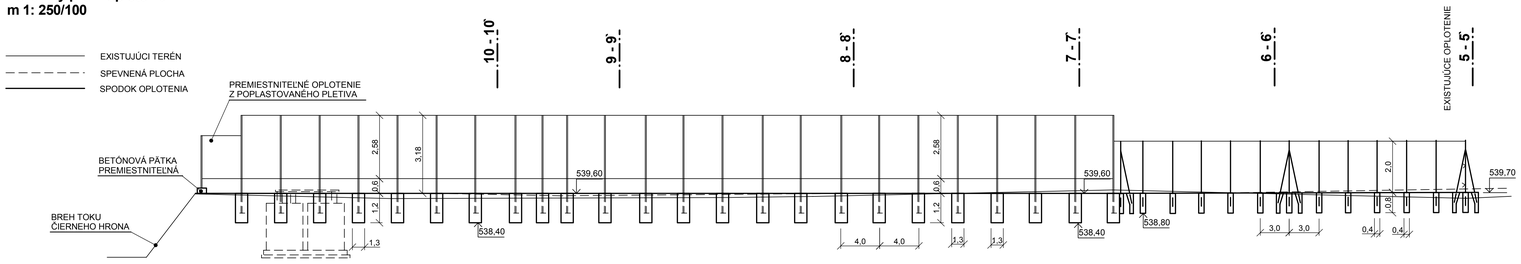

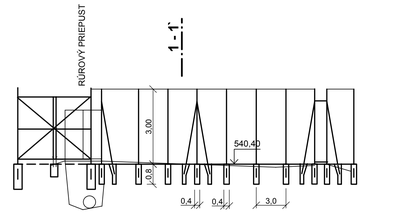

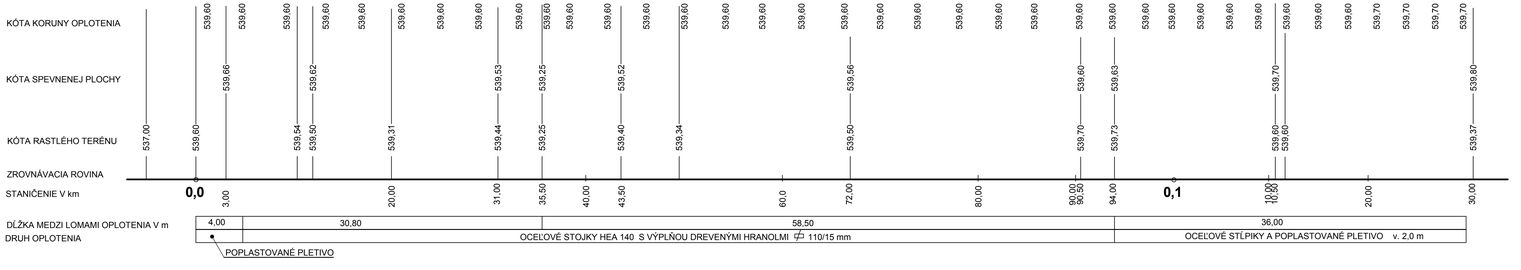

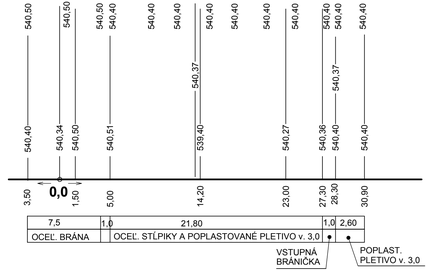

SO - 03 Oplotenie a prenosné oceľové zábrany		ZVÄZOK Č.	
HLAVNÝ PROJEKTANT: **ING. GRÉK**	VYPRACOVAL: **GRÉKOVÁ**		
ZODPOVEDNÝ PROJEKTANT: **ING. GRÉK, GRÉKOVÁ**			
STAVEBNÍK: **LESY SR š.p.G.R. BANSKÁ BYSTRICA, nám. SNP 8, PSČ 975 66**			
MIESTO STAVBY: **k.ú. ČIERNY BALOG**	PARCEL. ČÍSLO: **1513/12, 1513/2,1513/3**		
OKRES: **BREZNO**	KRAJ: **BANSKOBYSTRICKÝ** KLASIFIKÁCIA STAVBY: **1 2 5 2**		
NÁZOV STAVBY: **Expedičný sklad ČIERNY BALOG**		DÁTUM	**06/2019**
		MIERKA	**M 1: 250/100**
		STUPEŇ	**PSP a RS**
OBSAH VÝKRESU: **Pozdĺžny profil oplotenia**		ČÍSLO VÝKRESU	**D.1.3.2.02**