



Detail prefabrikovanej šachty dažďovej kanalizácie MŠ1

Rez : A - A`
m 1: 25

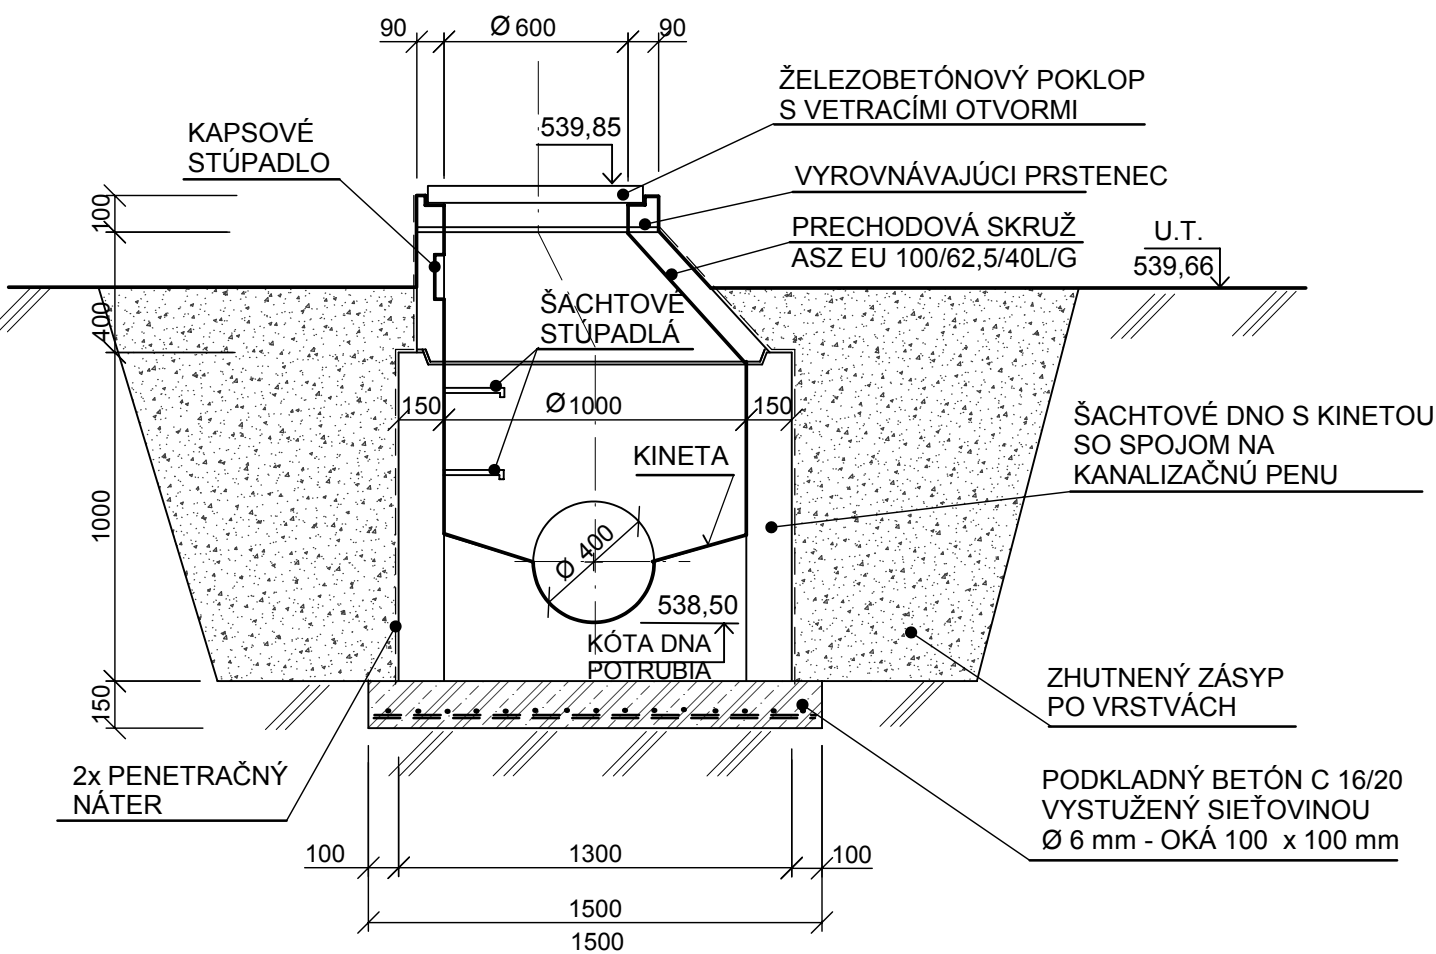

Pôdorys

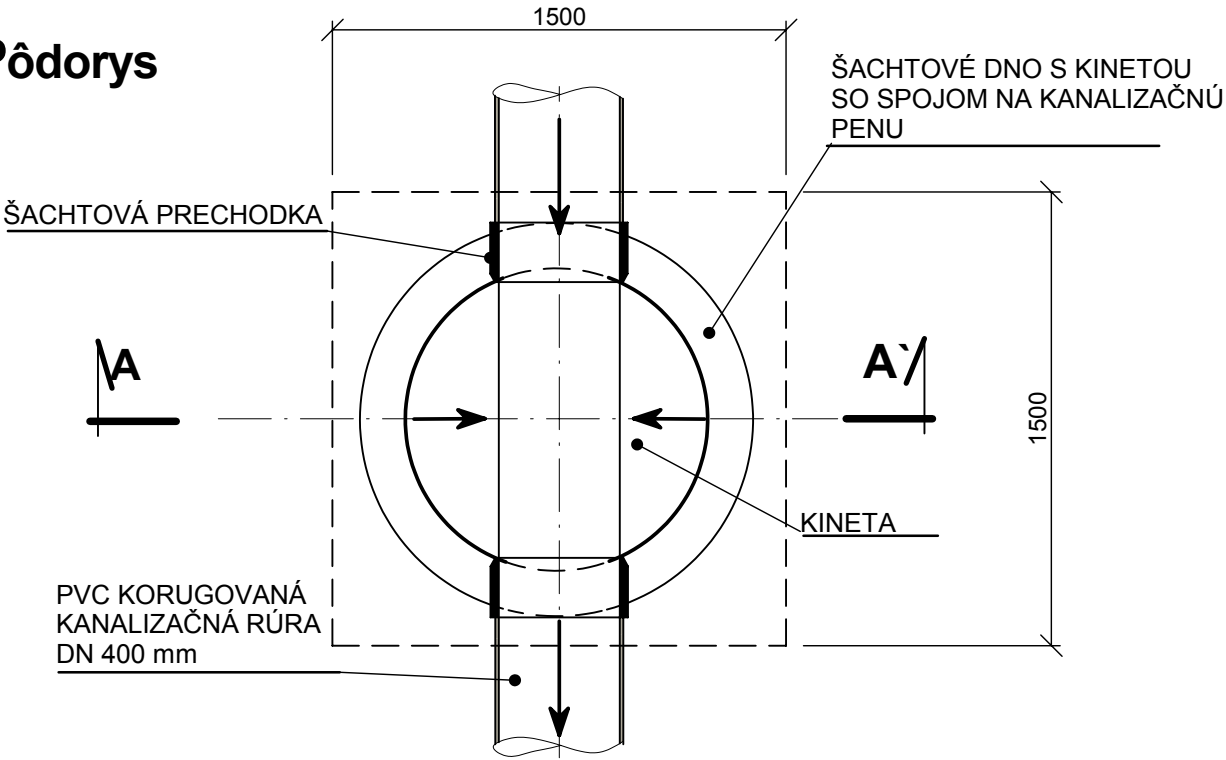

SO - 02 Dažďová kanalizácia a ORL KL Integro 100							ZVÁZOK Č.				
HLAVNÝ PROJEKTANT		ING. GRÉK		VYPRACOVAL ING. GRÉK							
ZODPOVEDNÝ PROJEKTANT		ING. GRÉK									
STAVEBNÍK											
LESY SR š.p.G.R. BANSKÁ BYSTRICA, nám. SNP 8, PSČ 975 66											
MIESTO STAVBY		k.ú. ČIERNY BALOG		PARCEL. ČÍSLO		1513/12, 1513/2,1513/3					
OKRES		BREZNO		KRAJ		BANSKOBYSTRICKÝ		KLASIFIKÁCIA STAVBY			
								2 2 2 3			
NÁZOV STAVBY <div>Expedičný sklad ČIERNY BALOG</div>							DÁTUM		06/2019		
							MIERKA		1: 25		
							STUPEŇ		PSP a RS		
							OBSAH VÝKRESU				
Detail prefabrikovanej šachty dažďovej kanalizácie											