



Detail ochrany nových  
oceľových osvetľovacích  
stĺpov - 1c - 2 ks

m 1: 10

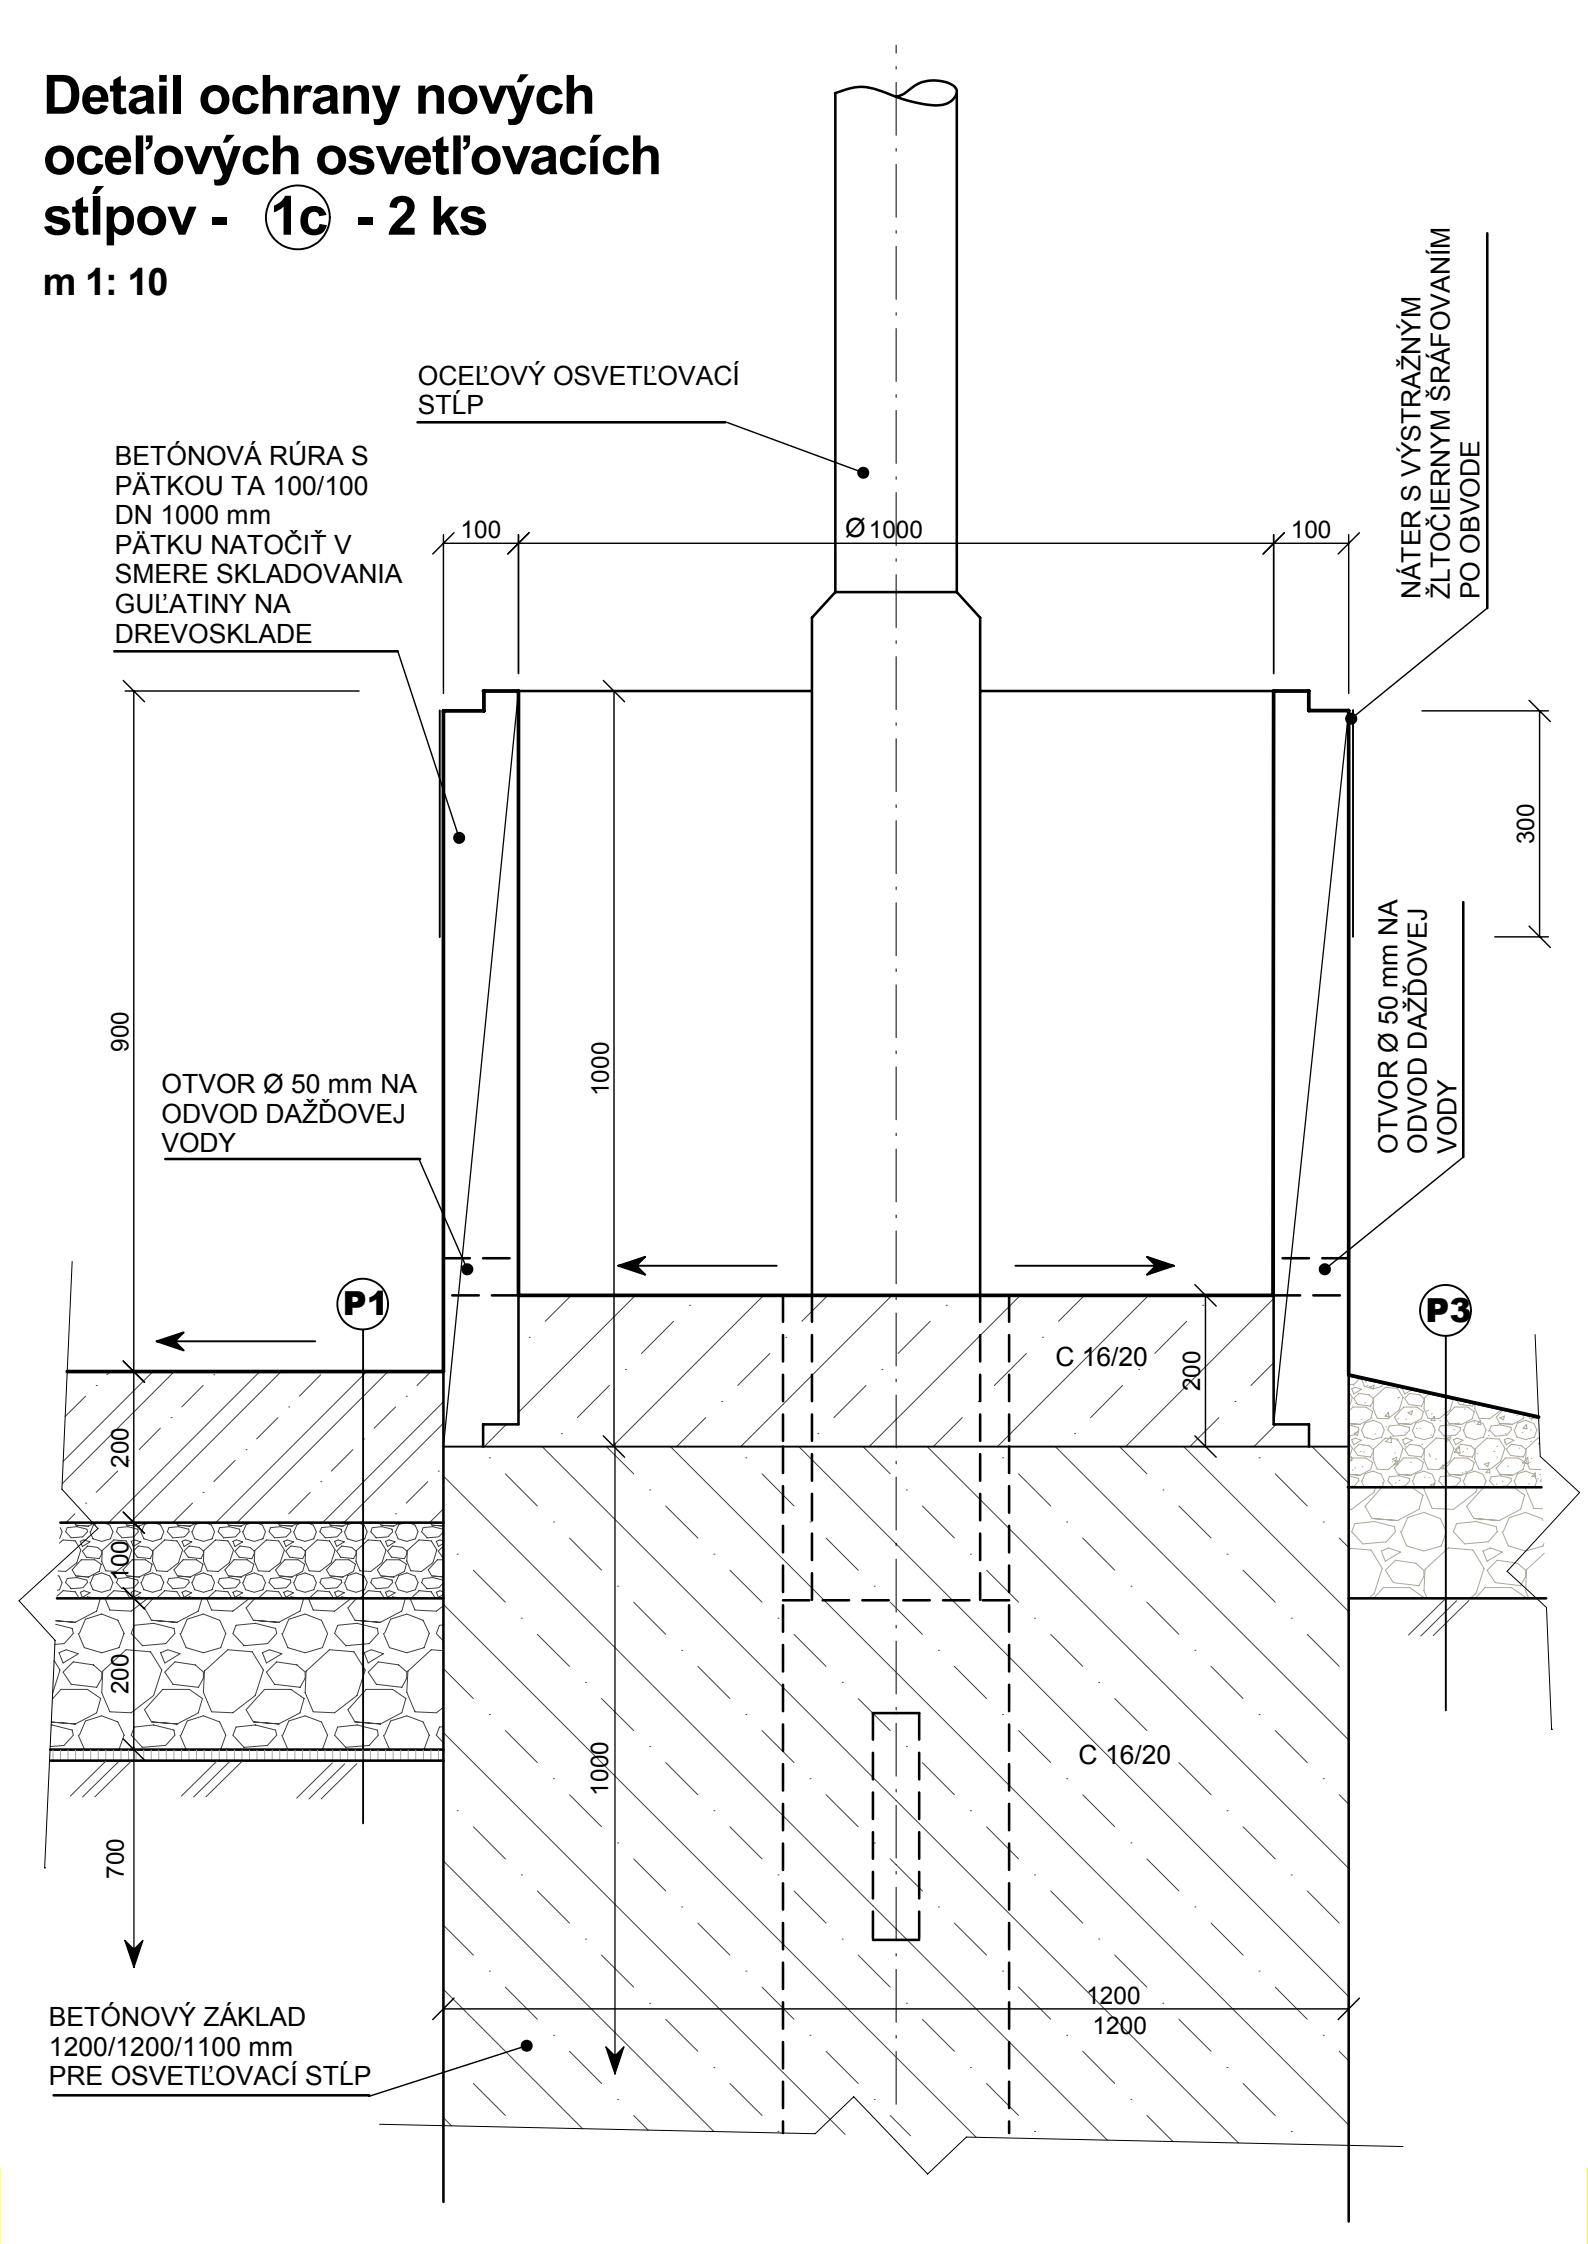


Detail ochrany nového železobetónového  
stĺpa 1b - 1 ks

m 1: 10

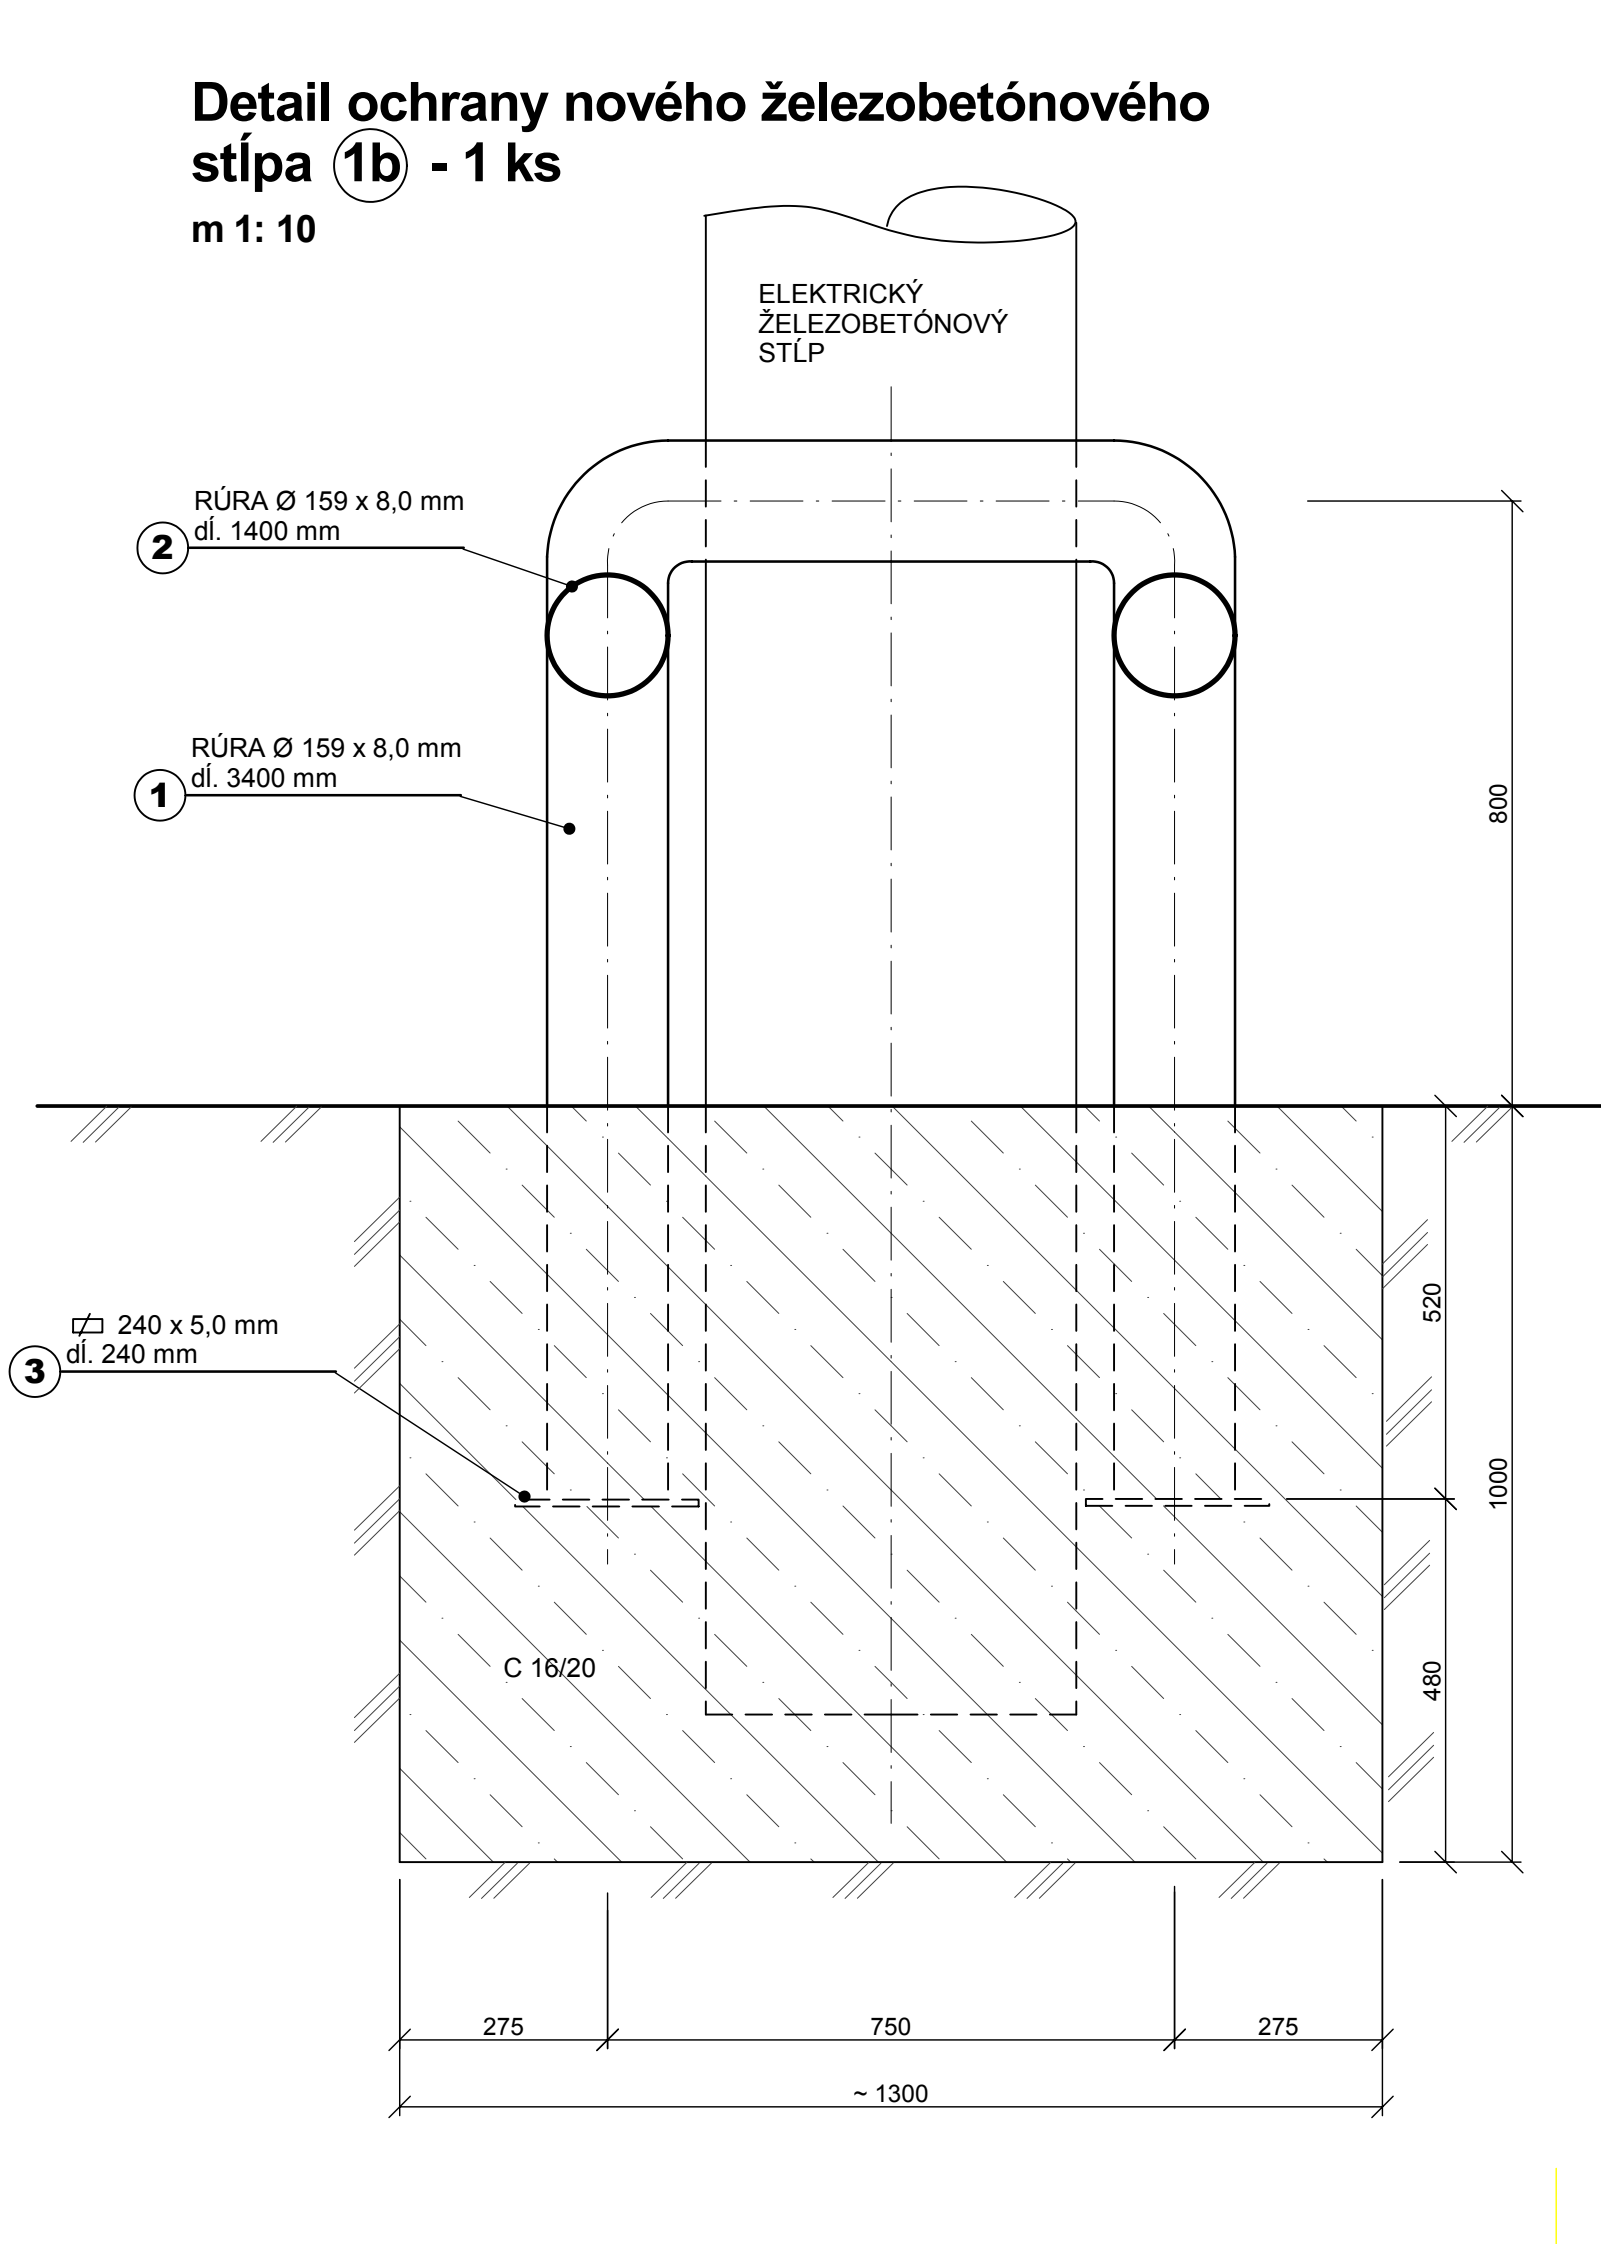

1b - pôdorys

m 1: 10

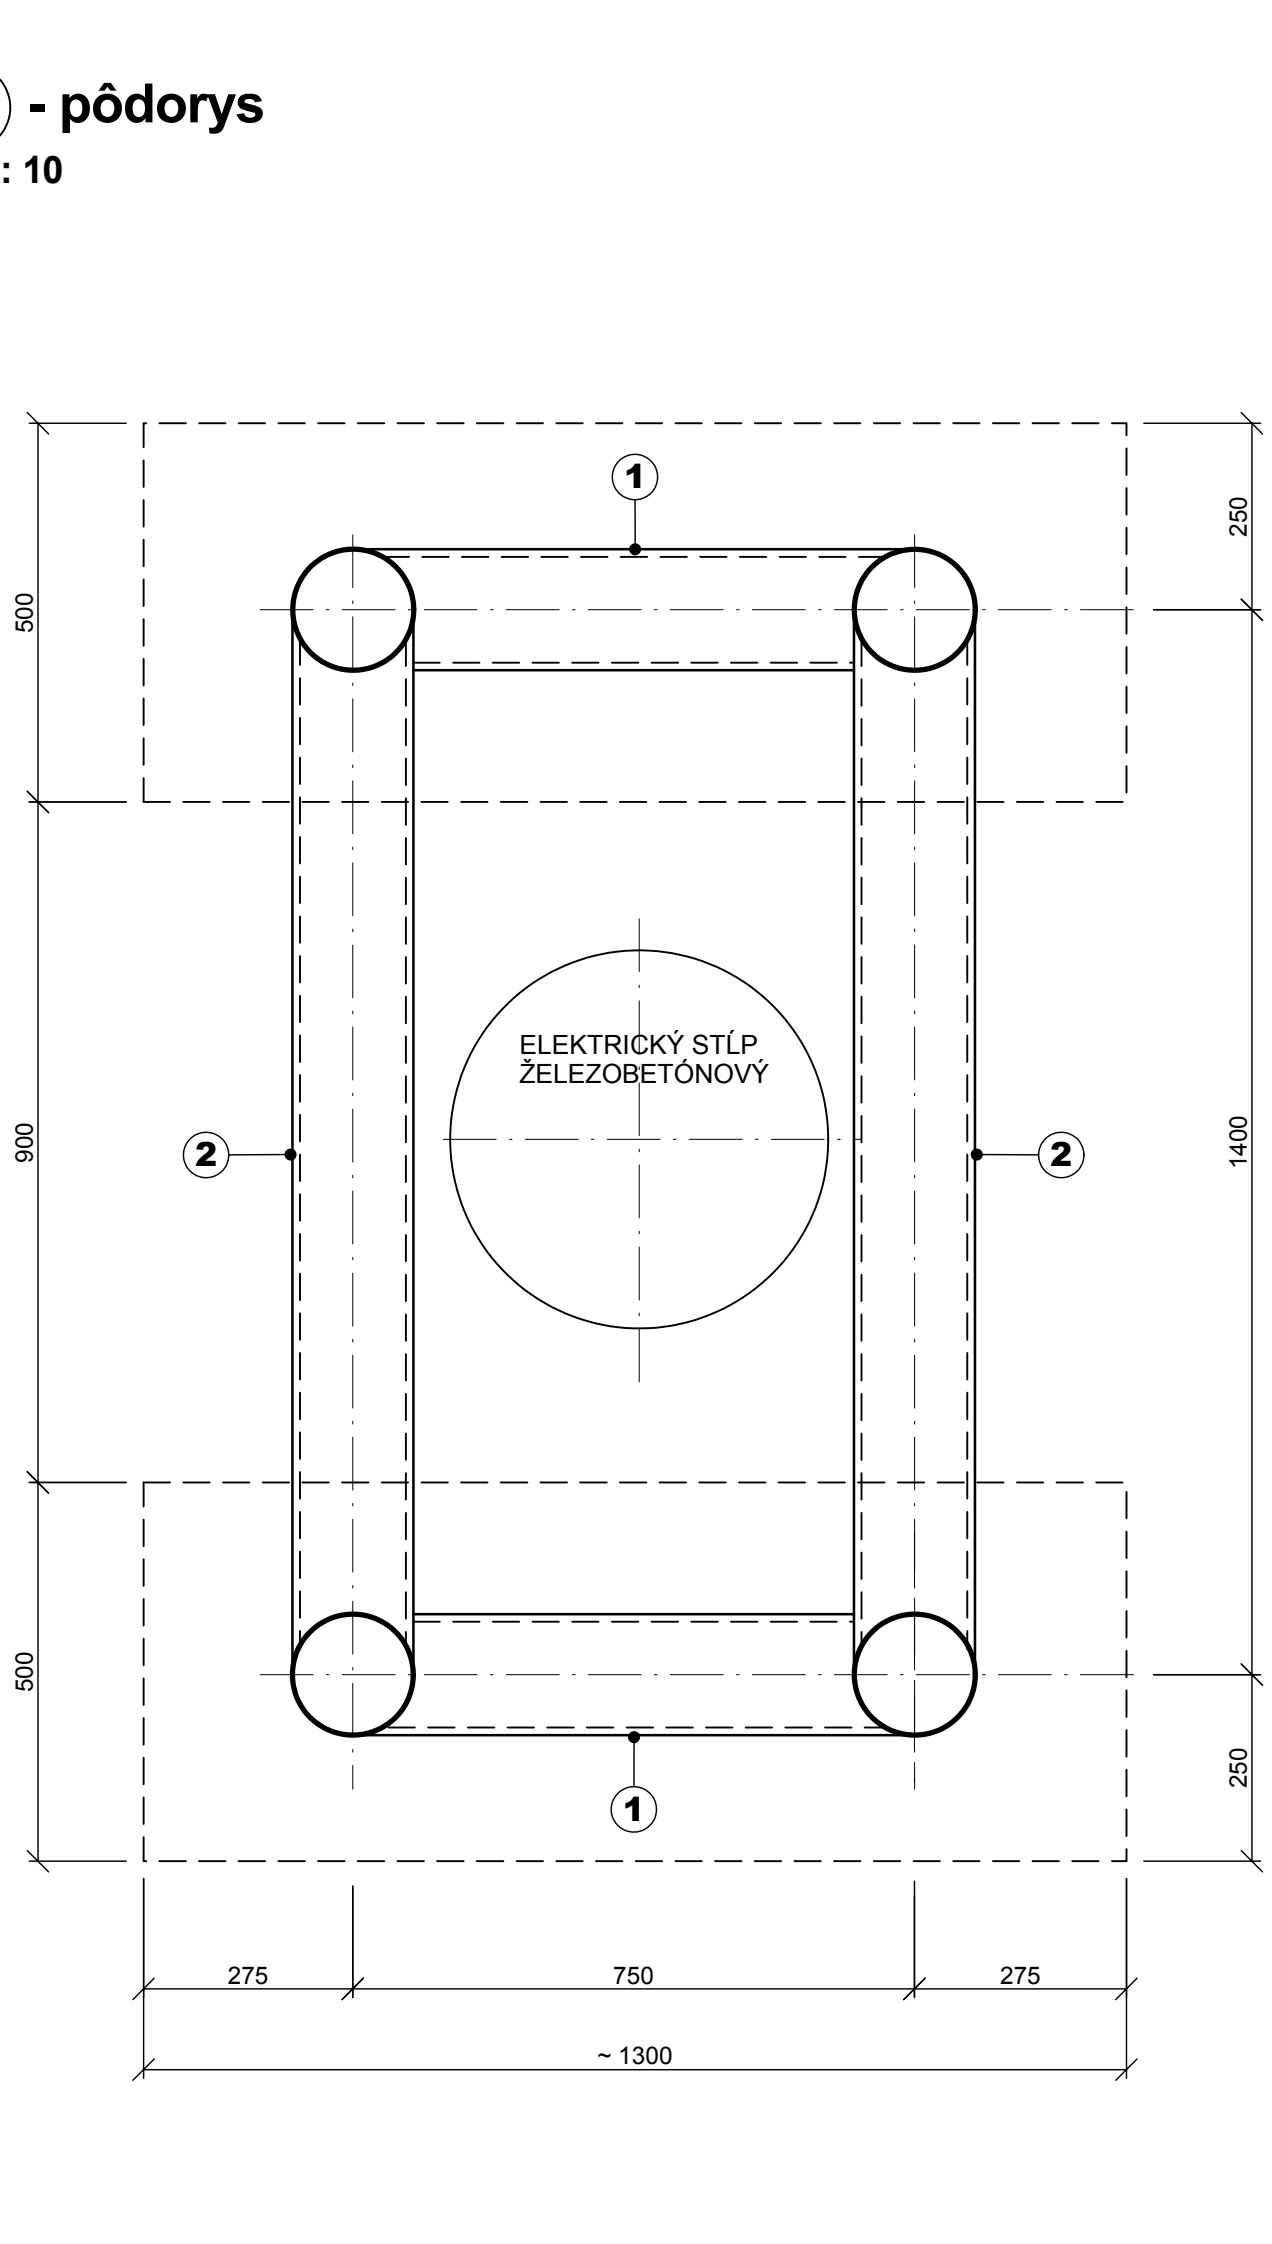

Výkaz materiálu

OZNAČ. PRVKU VO VÝKRESE	PRIEREZ, MATERIÁL	DĹŽKA ( mm )	POČET ks SPOLU	VÁHA 1 bm ( kg )	VÁHA SPOLU ( kg )
1	OCEĽOVÁ RÚRA BEZOŠVÁ TVAROVANÁ ZA TEPLA Ø 159 x 8,0 mm	3400	2	29,80	205,00
2	OCEĽOVÁ RÚRA BEZOŠVÁ TVAROVANÁ ZA TEPLA Ø 159 x 8,0 mm	1400	2	29,80	85,00
3	PÁSOVINA 240 x 5,0 mm	240	4	8,636	10,00
VÁHA CELKOM ( kg )					300,00

Poznámka

- OCEĽOVÉ KONŠTRUKCIE NATRIEŤ ZÁKLADNÝM NÁTEROM + 2x VRCHNÝM EMAILOM ČIERNEHO ODTIEŇU S VÝSTRAŽNÍM ŽLTOCIERNYM ŠRÁFOVANÍM

SO - 01 Spevnenie manipulačnej plochy

HLAVNÝ PROJEKTANT <b>ING. GRÉK</b>		VYPRACOVAL <b>ING. GRÉK</b>			
ZODPOVEDNÝ PROJEKTANT <b>ING. GRÉK</b>					
STAVEBNÍK <b>LESY SR š.p.G.R. BANSKÁ BYSTRICA, nám. SNP 8, PSČ 975 66</b>					
MIESTO STAVBY <b>k.ú. ČIERNY BALOG</b>		PARCEL. ČÍSLO <b>1513/12, 1513/2,1513/3</b>			
OKRES <b>BREZNO</b>		KRAJ <b>BANSKOBYSTRICKÝ</b>			
		KLASIFIKÁCIA STAVBY			
		<b>1</b>		<b>2</b>	
		<b>5</b>		<b>2</b>	
NÁZOV STAVBY				DÁTUM	<b>06/2019</b>
<b>Expedičný sklad ČIERNY BALOG</b>				MIERKA	<b>M 1: 10</b>
				STUPEŇ	<b>PSP a RS</b>
OBSAH VÝKRESU <b>Detail ochrany osvetľovacích stĺpov</b>				ČÍSLO VÝKRESU <b>D.1.1.2.09</b>	