

1-CHKE-V-J 5x6
1-CXKE-R-J 3x1.5
1-CXKE-R-J 3x1.5
1-CXKE-R-J 3x1.5
1-CXKE-R-J 3x1.5
1-CXKE-R-J 3x1.5

CY10 prívod z EP


schody, chodba 3x
reg.plyn, kotoľňa

umývárka, wc m+ž
techn.miestnosť


sklad, šatňa účinkujúcich
prípravovňa účinkujúcich

schody, chodba




chodby

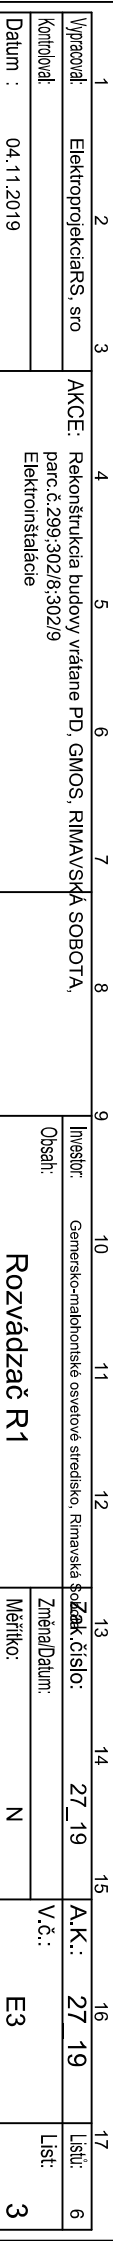



1	2	3	4	5	6	7	8	9	10	11	12	13	14	15	16	17
3A17	L1															5A1
3A17	L2															5A1
3A17	L3															5A1
3A17	N															5A1

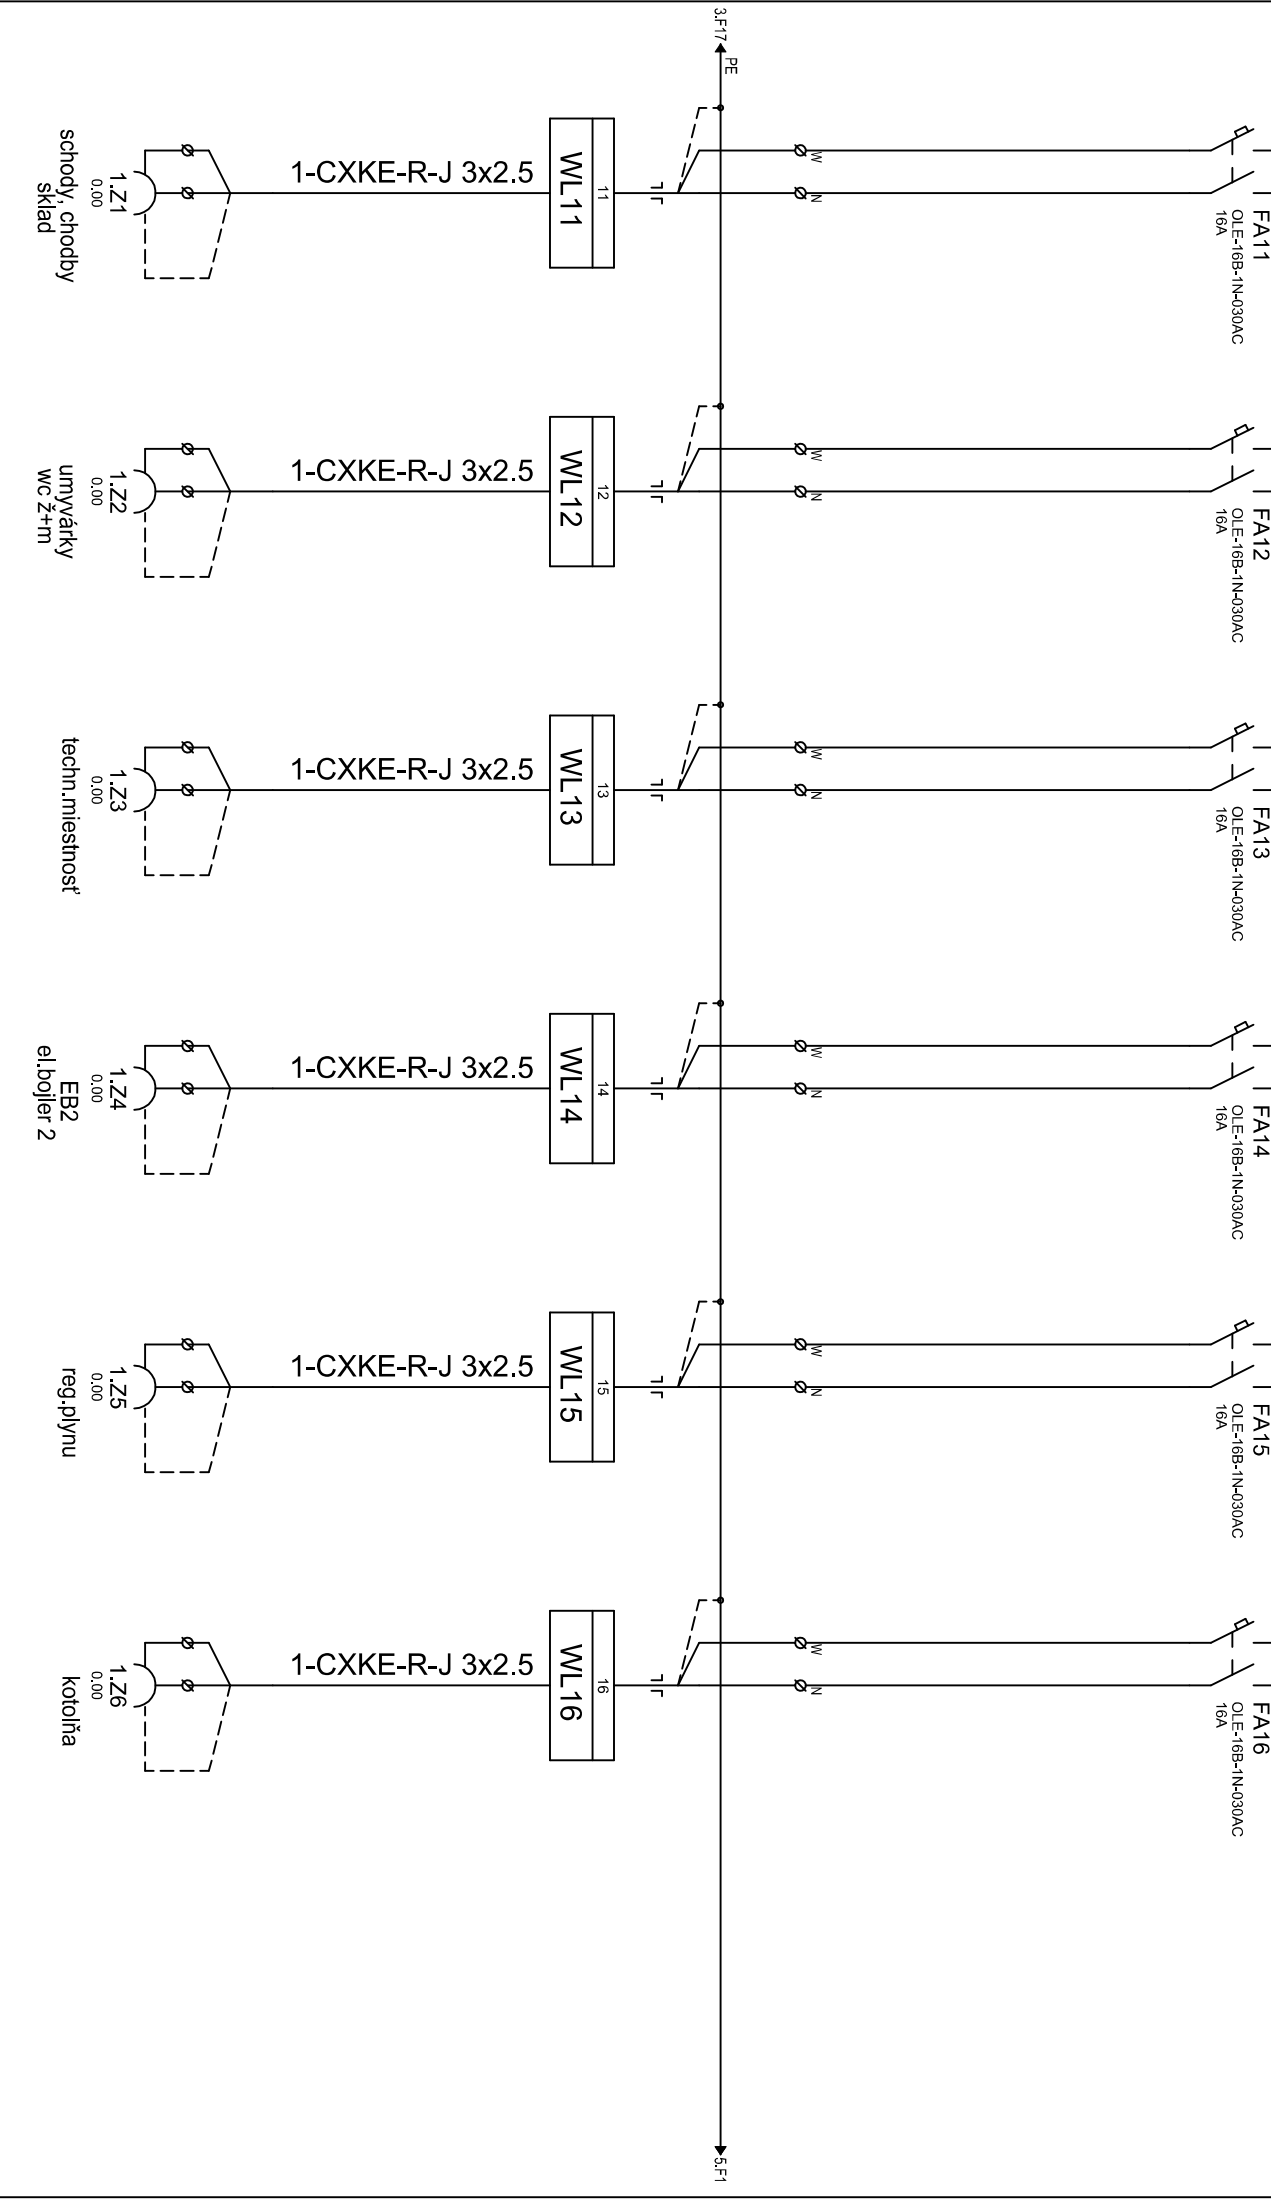

1	2	3	4	5	6	7	8	9	10	11	12	13	14	15	16	17		
Výpracoval:	ElektroprojekciaRS, sro	AKCE:	Rekonštrukcia budovy vrátane PD, GMOS, RIMAVSKÁ SOBOTA, parc.č.299/302/8,302/9					Investor:	Gemersko-malohorniské osvetové stredisko, Rimavská				Objekt, číslo:	27_19	A.K.:	27_19	Lišť:	6
Kontroloval:			Elektroinštalácie					Obsah:	Rozvádzač R1				Změřeno, Datum:	N	V.č.:	E3	List:	4
Datum :	04.11.2019												Měřiko:					

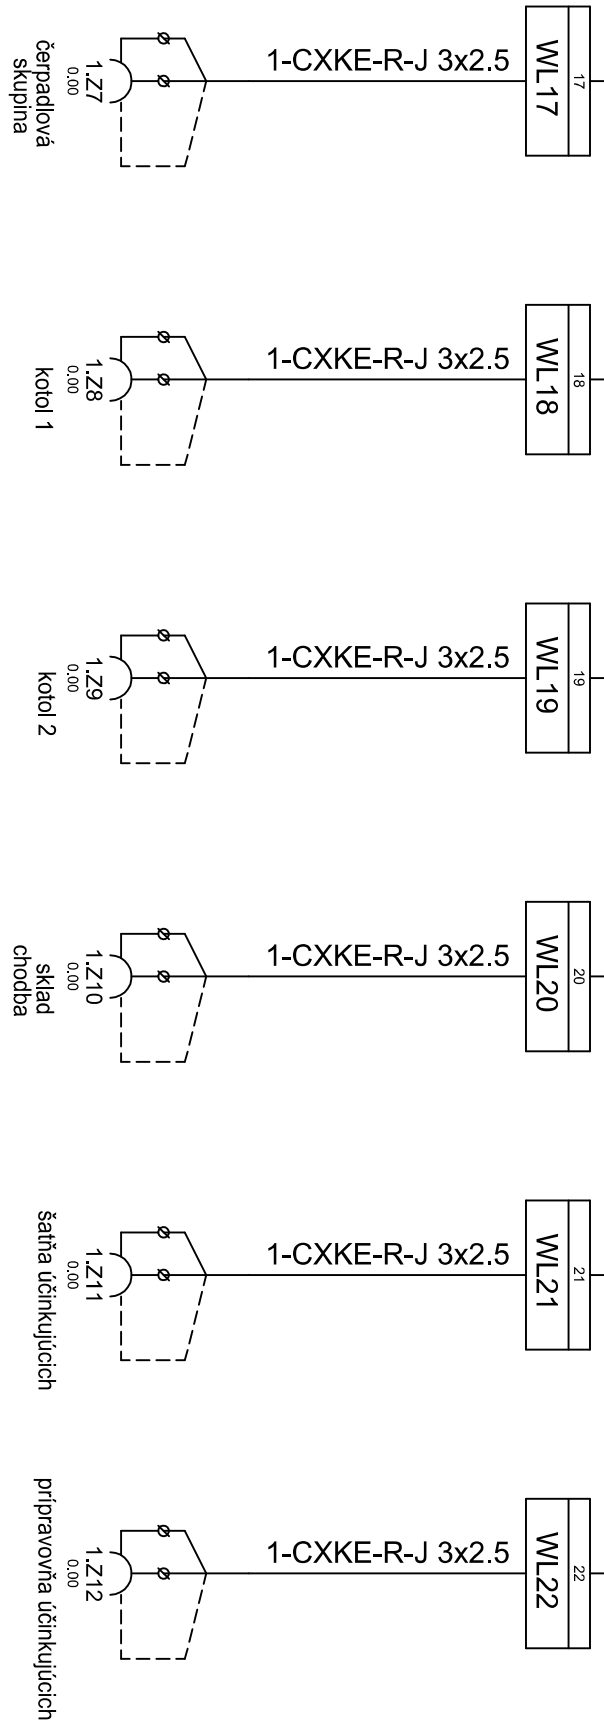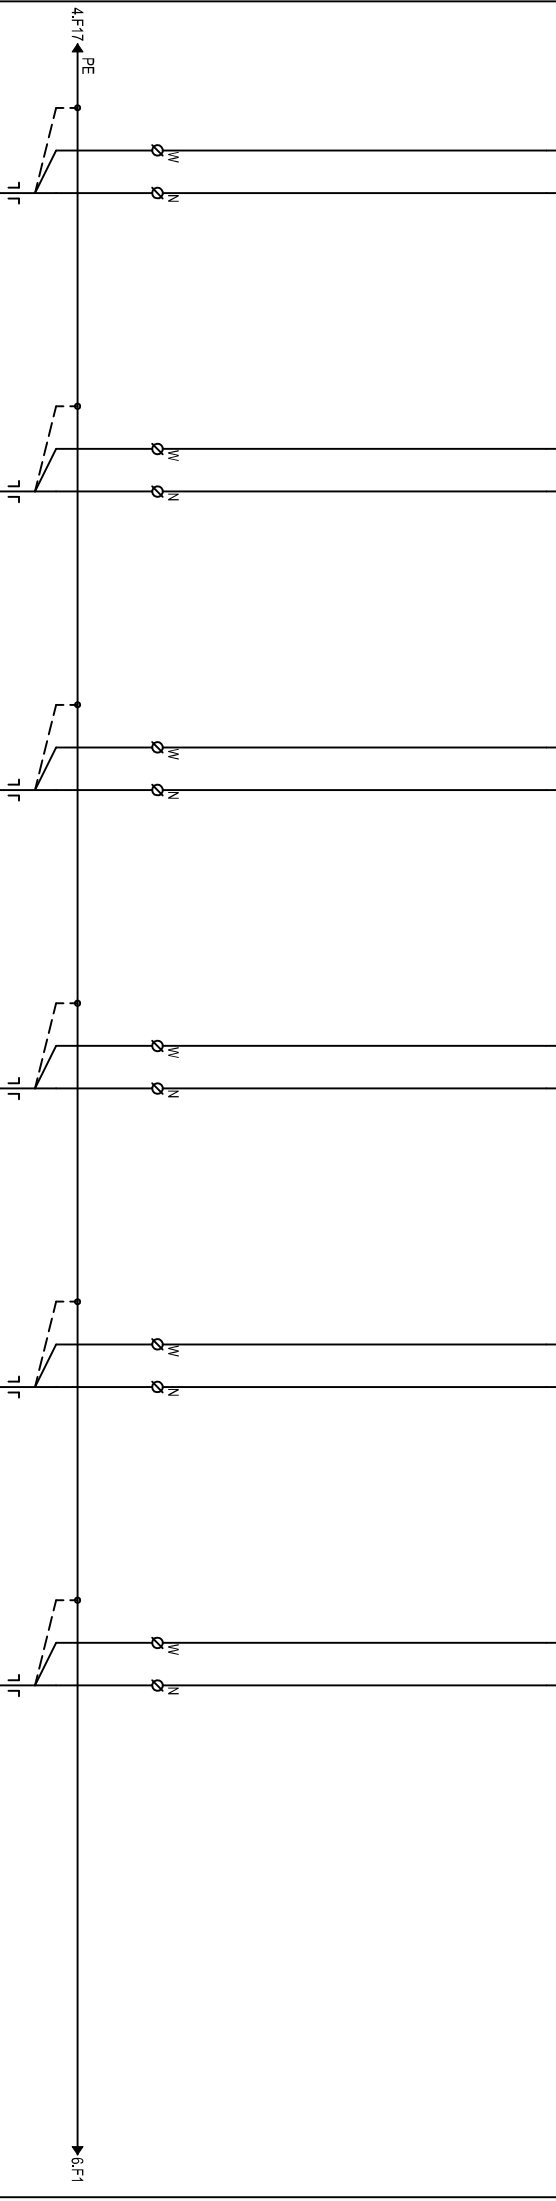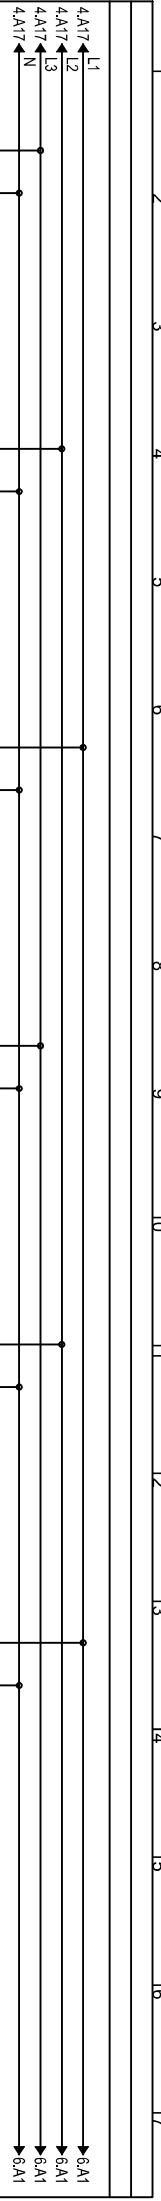

Výpracoval: Elektroprojekciars, sro			AKCE: Rekonštrukcia budovy vrátane PD, GMOS, RIMAVSKÁ SOBOTA, par.č.299/302/8,302/9			Investor: Gemersko-malohorniské osvetové stredisko, Rimavská			Zákaz. číslo: 27_19			A.K.: 27_19			List: 6	
Kontroloval:			Elektroinštalácie			Obsah:			Zmená/Datum:			V.č.: E3			List: 5	
Datum : 04.11.2019						Rozvádzač R1			Měřiko: N							

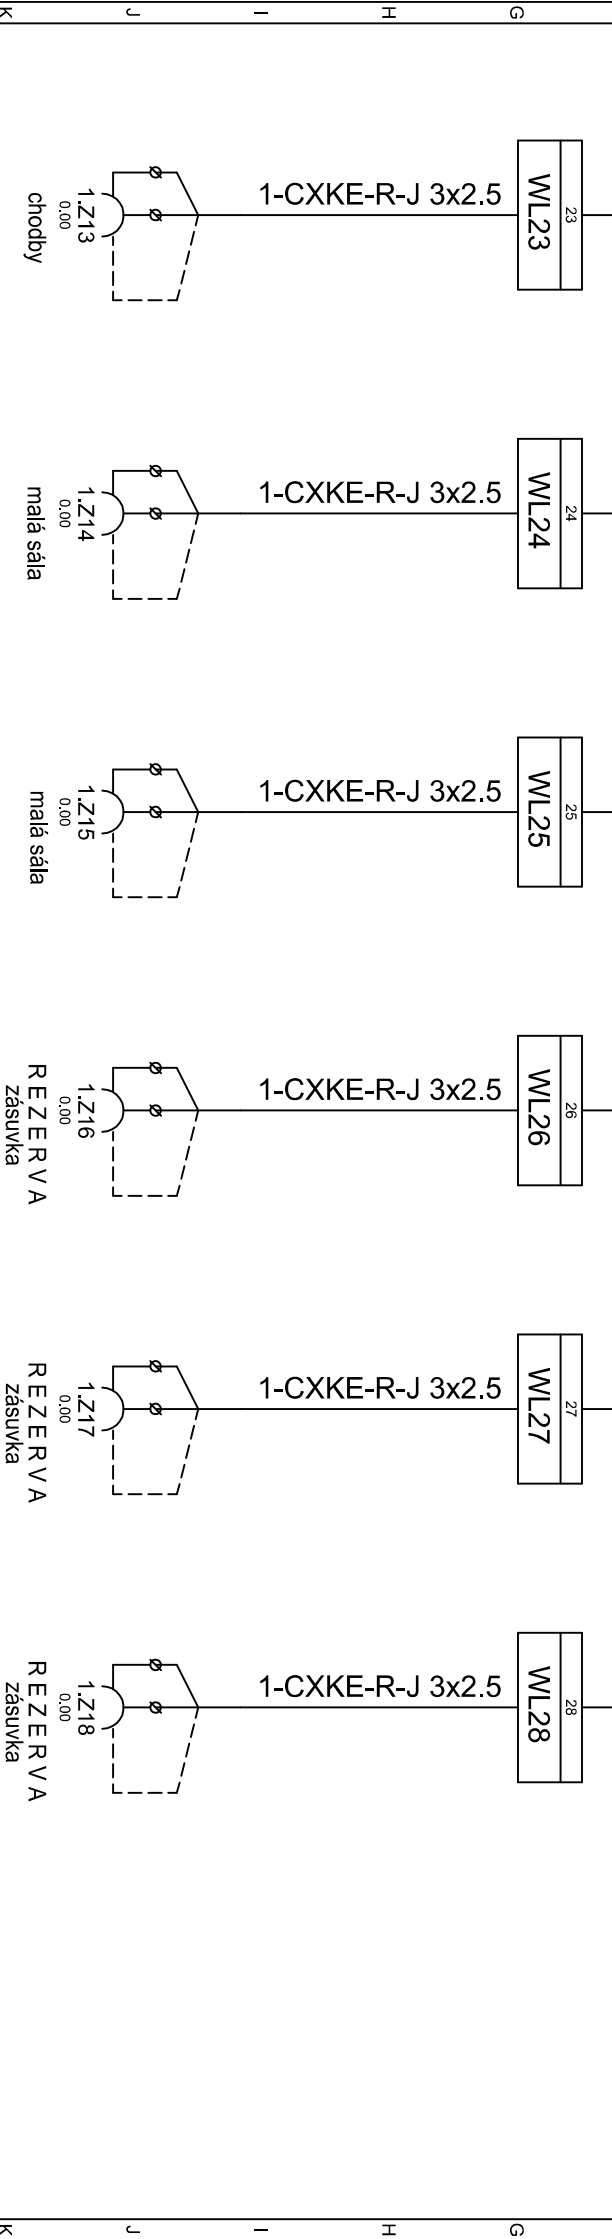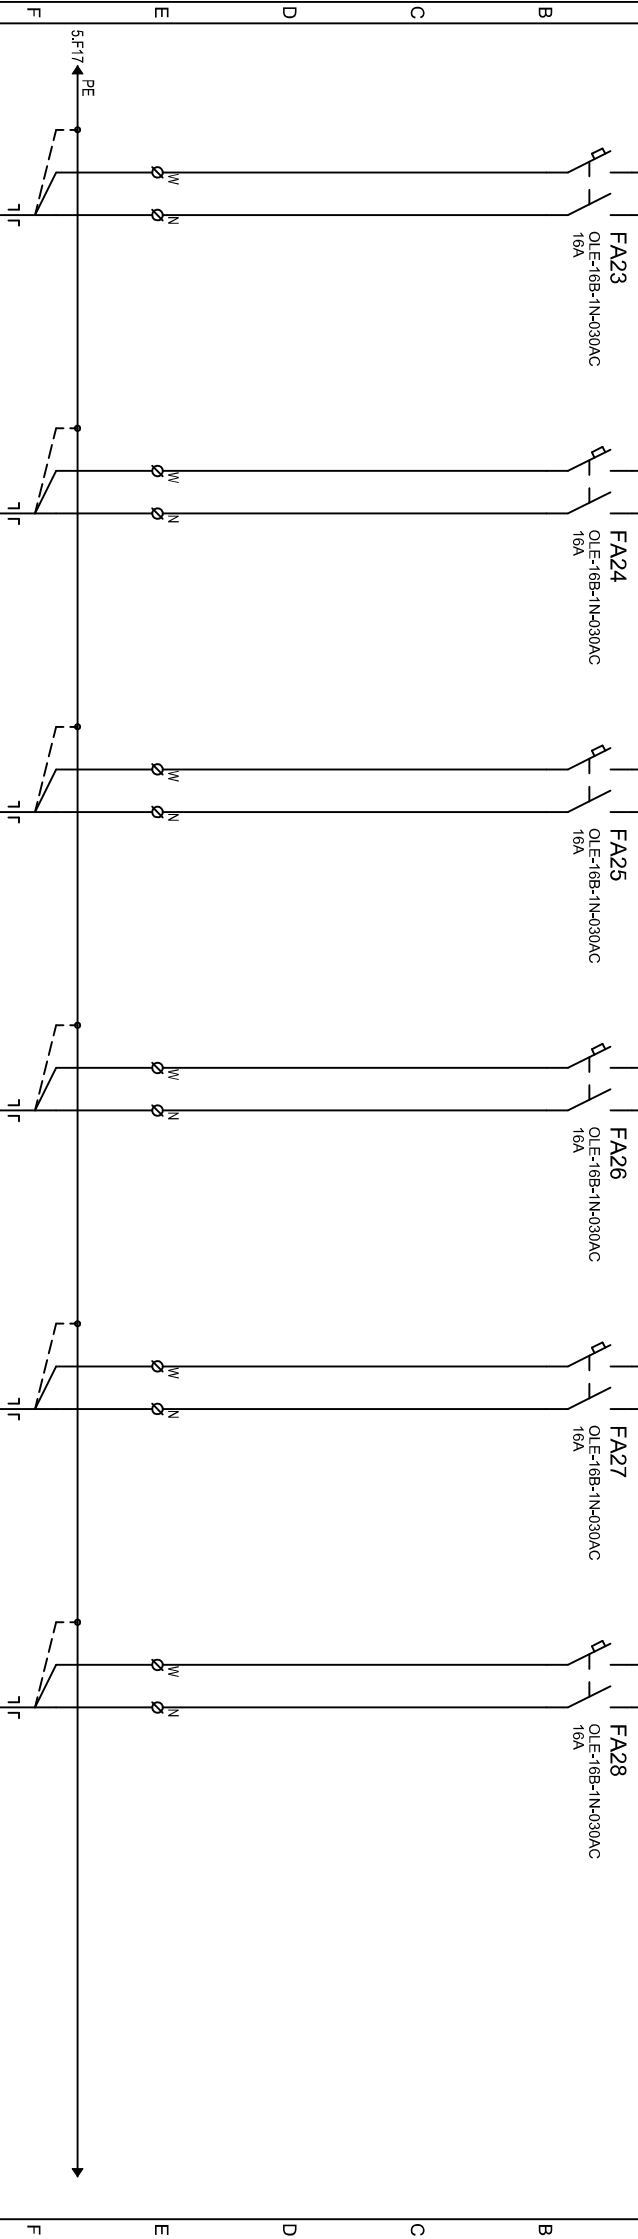

Výrazová:	ElektroprojekciaRS, sro	AKCE:	Rekonštrukcia budovy vrátane PD, GMOS, RIMAVSKÁ SOBOTA, parc.č.299/302/8,302/9		Investor:	Gemeo-sko-malohontiska osvetlovej sfiredisko, Rimavska	Sozka, č.íslo:	27_19	A.K.:	27_19	Listů:	6
Kontibolal:			Elektronštalácie		Obsah:		ZmēnaDatum:		V.č.:		List:	
Datum :	04.11.2019				Rozvādzač R1		Mērtko:	N		E3		6

Rozvádzač R

Měřitko:

 z

3
