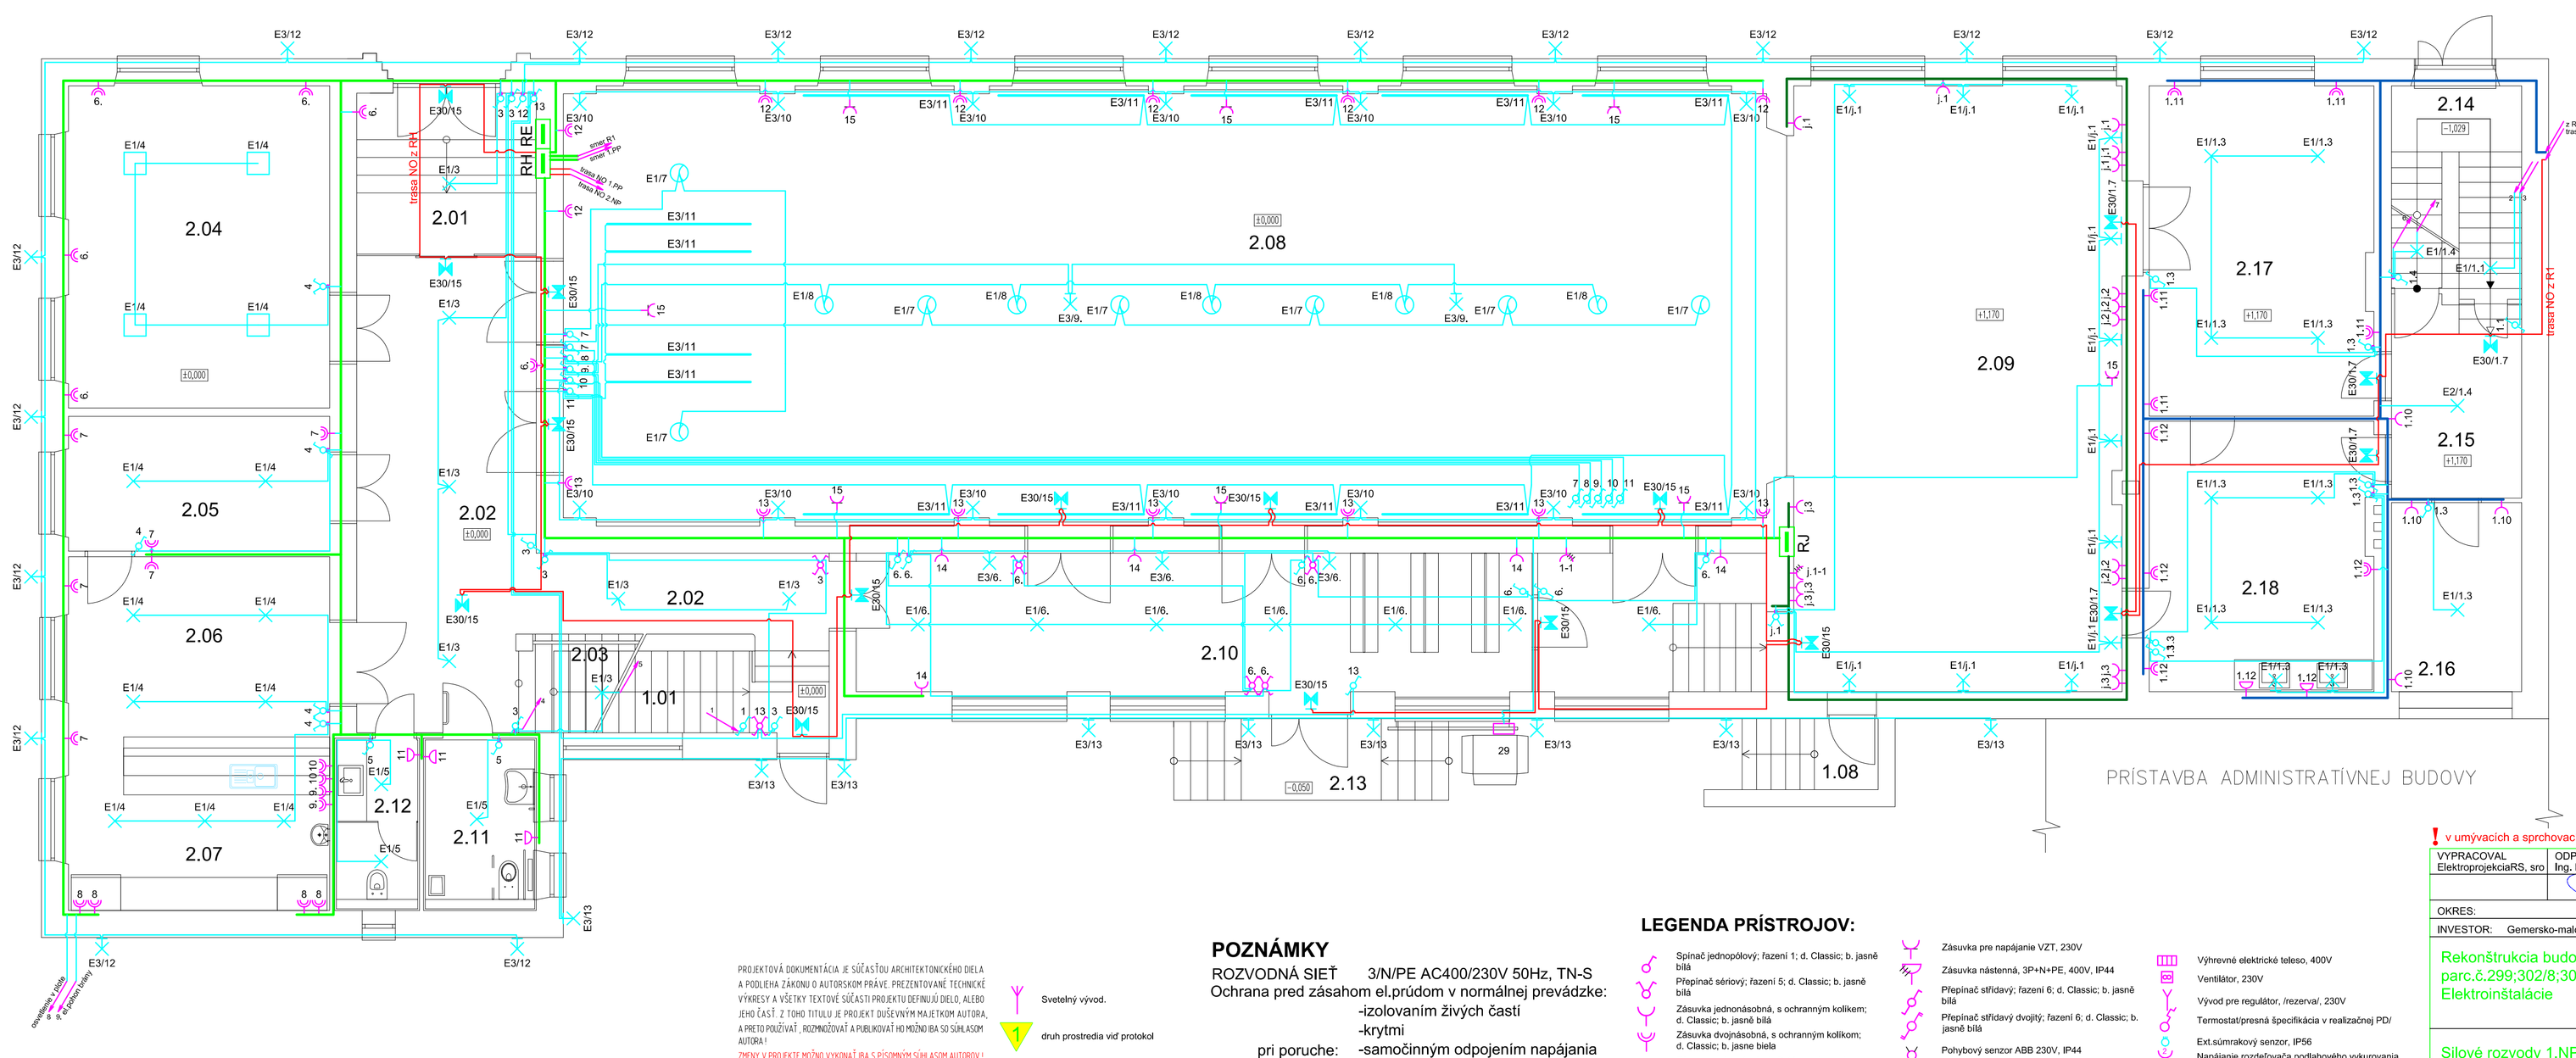

LEGENDA MIESTNOSTÍ:

2.01	ZÁDVERIE
2.02	VSTUPNÝ VESTIBUL
2.03	SCHODY
2.04	MULTIFUNKČNÝ ATELIER
2.05	SKLAD–KAVIAREŇ
2.06	KAVIAREŇ – ODBYT
2.07	KAVIAREŇ – PRÍPRAVA
2.08	VIACÚČELOVÁ SÁLA
2.09	JAVISKO
2.10	ŠATŇA
2.11	WC BEZBARIÉROVÉ + ŽENY PERSONÁL
2.12	WC MUŽI PERSONÁL
2.13	RAMPA S PLOŠINOU PRE IMOBILNÝCH
2.14	SCHODY
2.15	CHODBA
2.16	SKLAD
2.17	ŠATŇA ÚČINKUJÚCICH
2.18	PRÍPRAVŇA ÚČINKUJÚCICH

LEGENDA SVIETIDIEL:

E1	LED svietidlo	-podľa výpočtu umelého osvetlenia
E2	LED svietidlo so senzorom pohybu	-podľa výpočtu umelého osvetlenia
E3	dizajnové svietidlo	-podľa výberu investora
E30	Núdzové svietidlo	HELIOS 1W, SE, PT, 1 hod, IP42
		SE -svietiace pri výpadku
		PT -tlačítko pre ručný test

LEGENDA KÁBLOVÝCH TRÁS:

- rozvody R1
- rozvody RH
- rozvody RJ
- trasa núdzového osvetlenia

PROJEKTOVÁ DOKUMENTÁCIA JE SÚČASŤOU ARCHITEKTONICKÉHO DIELA A PODLIEHA ZÁKONU O AUTORSKOM PRÁVE. PREZENTOVANÉ TECHNICKÉ VÝKRESY A VŠETKY TEXTOVÉ SÚČASTI PROJEKTU DEFINUJÚ DIELO, ALEBO JEHO ČASŤ. Z TOHO TITULU JE PROJEKT DUŠEVNÝM MAJETKOM AUTORA, A PRETO POUŽÍVAŤ, ROZMNOŽOVAŤ A PUBLIKOVAŤ HO MOŽNO IBA SO SÚHLASOM AUTORA !
ZMENY V PROJEKTE MOŽNO VYKONAŤ IBA S PÍSOMNÝM SÚHLASOM AUTOROV !

Svetelný vývod.

1 druh prostredia vid protokol

POZNÁMKY

ROZVODNÁ SIEŤ 3/N/PE AC400/230V 50Hz, TN-S
Ochrana pred zásahom el.prúdom v normálnej prevádzke:
-izolovaním živých častí
-krytmi
pri poruche: -samočinným odpojením napájania
Doplnková ochrana: -prúdovým chráničom

LEGENDA PRÍSTROJOV:

- Spínač jednopólový; řazení 1; d. Classic; b. jasně bílá
- Přepínač sériový; řazení 5; d. Classic; b. jasně bílá
- Zásuvka jednonásobná, s ochranným kolíkem; d. Classic; b. jasně bílá
- Zásuvka dvojnásobná, s ochranným kolíkom; d. Classic; b. jasne biela
- Zásuvka jednonásobná IP 44, s ochranným kolíkem, s clonkami, s víčkem; d. Tango; b. bílá
- Zásuvka pre napájanie VZT, 230V
- Zásuvka nástenná, 3P+N+PE, 400V, IP44
- Přepínač střídavý; řazení 6; d. Classic; b. jasně bílá
- Přepínač střídavý dvojitý; řazení 6; d. Classic; b. jasně bílá
- Pohybový senzor ABB 230V, IP44
- Trojpólový spínákový spínač, 400V
- Výhrevné elektrické teleso, 400V
- Ventilátor, 230V
- Vývod pre regulátor, /rezerva/, 230V
- Termostat/presná špecifikácia v realizačnej PD/
- Ext.súmrakový senzor, IP56
- Napájanie rozdeľovača podlahového vykurovania, 230V

! v umývacích a sprchovacích priestoroch dodržať min.STN EN 33 2000-7-701

VYPRACOVAL ElektroprojekciaRS, sro	ODP.PROJ.PROFESE Ing. Peter Topoli	KONTROLOVAL	ODP.PROJ.STAVBY	
OKRES:		OBEC: RIMAVSKÁ SOBOTA		
INVESTOR: Gemersko-malohontské osvetové stredisko, Rimavská Sobota				
Rekonštrukcia budovy vrátane PD, GMOS, RIMAVSKÁ SOBOTA, parc.č.299;302/8;302/9 Elektroinštalácie			FORMAT	4 A4
			DATUM	04.11.2019
			STUPEŇ	RP
			MERITKO	1:66
			ZAK.CISLO:	27_19
Silové rozvody 1.NP			ARCHIVNI CISLO	C.VYKRESU
			27_19	E5