

1	2	3	4	5	6	7	8	9	10	11	12	13	14	15	16	17
---	---	---	---	---	---	---	---	---	----	----	----	----	----	----	----	----

Obsah: Rozvádzač RJ

Akce: Rekonštrukcia budovy vrátane PD, GMOS, RIMAVSKÁ SOBOTA,
parc.č.299;302/8;302/9
Elektroinštalácie

Výrobok: ROZVÁDZAČ Rozvodná sieť: 3/N/PE AC400/230V 50Hz TN-S






Typ rozvádzača: OEZ, DistriTon RZA, plastový, 48 modulový
RZA-48N Ochrana pred zásahom el.prúdom:

Rozmery: V normálnej prevádzke: -izolovaním živých častí,
zábranami alebo krytmi

Napájanie: 400/230V AC 50Hz Pri poruche: -samočinným odpojením napájania v sieti TN

Prostredie: štandardné základné Ochranné opatrenia: -ochranné pospájanie


1	2	3	4	5	6	7	8	9	10	11	12	13	14	15	16	17
Výpracoval:	Elektroprojektarš, sro							Investor:				Zak.číslo:	27_19	A.K.:	27_19	Lišt:
Kontroloval:												ZnánaDatum:		V.č.:		Lišt:
Datum :	04.11.2019							Gemersko-malohontské osvetové stredisko, Rimavská Sobota				Měřtko:	N		E2	1

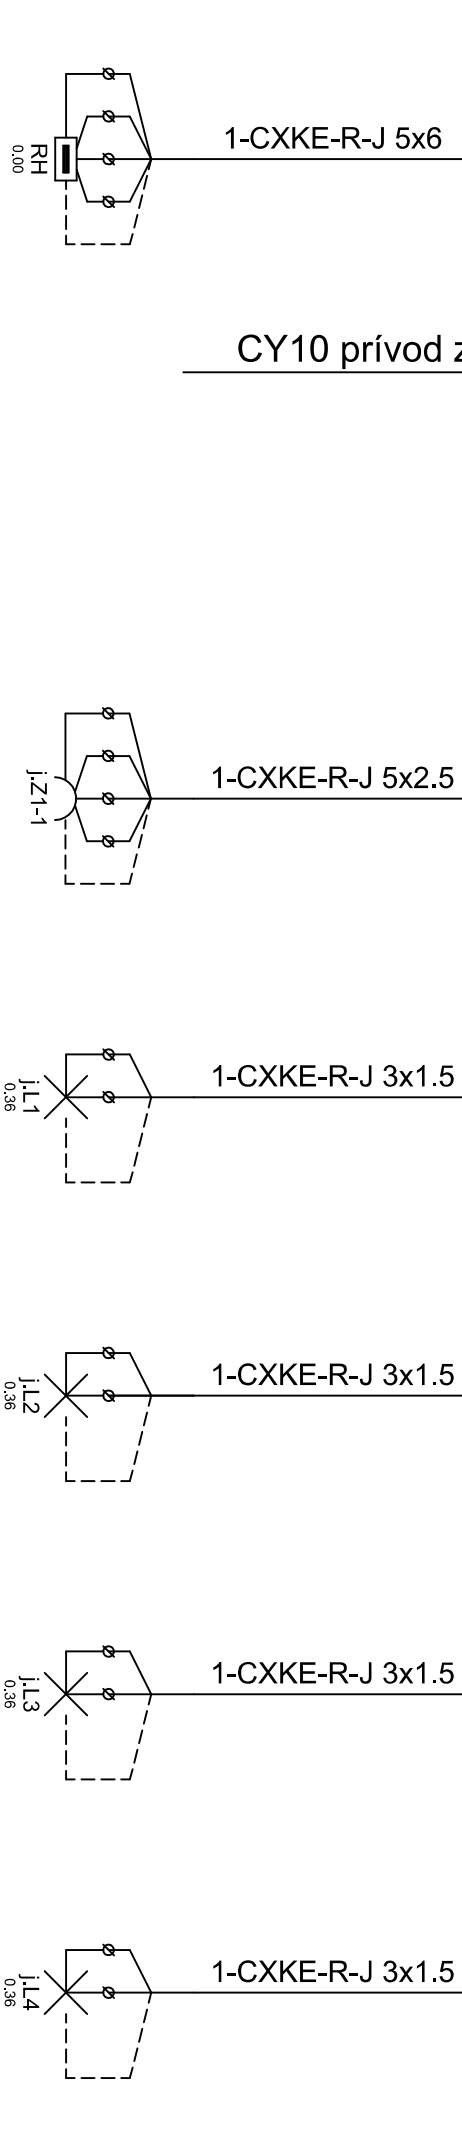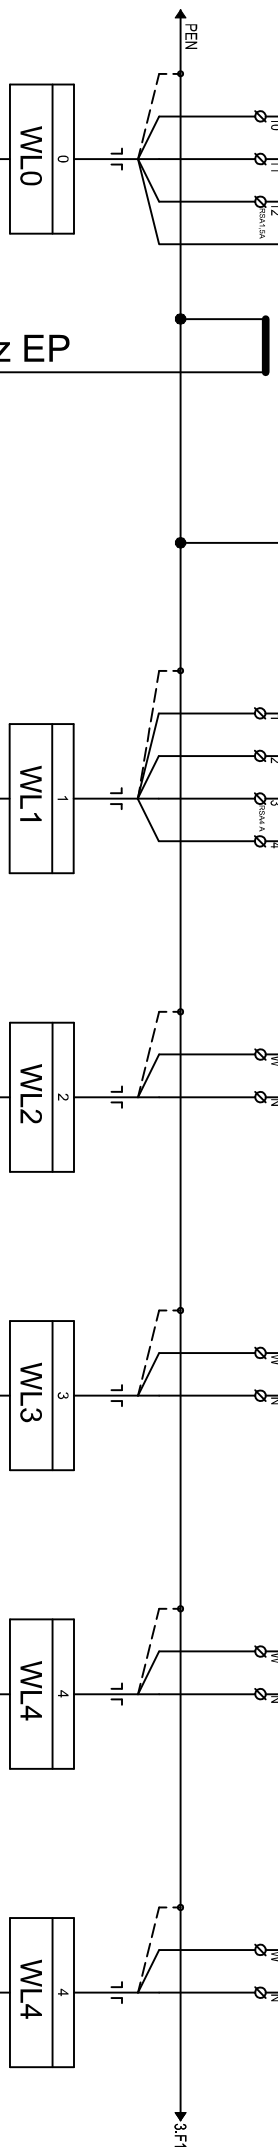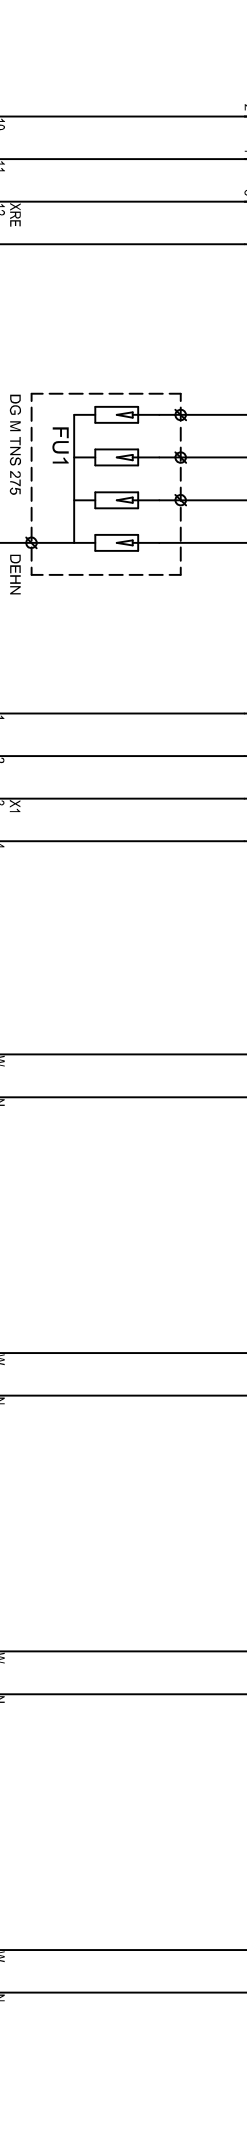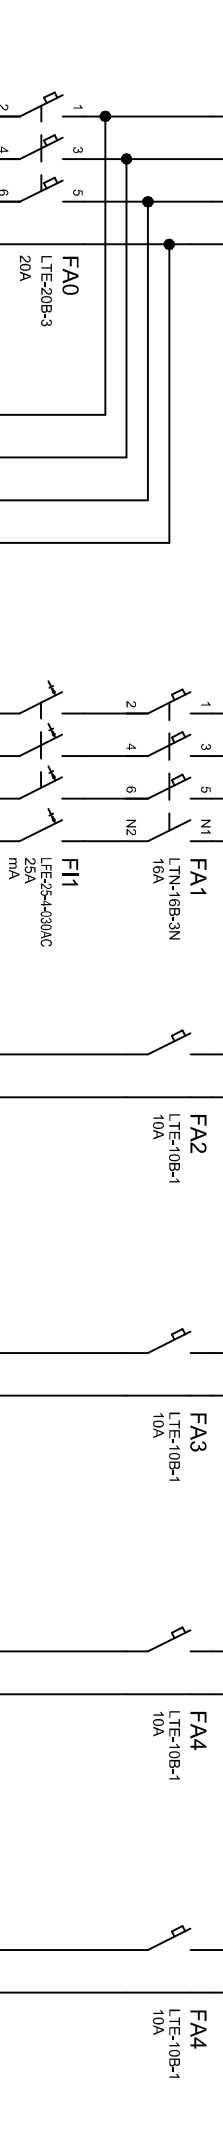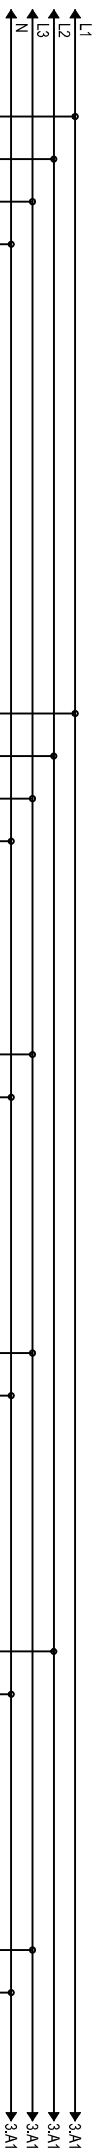

CY10 prívod z EP

Vypracoval:	ElektroprojekciarS, sro	AKCE:	Rekonštrukcia budovy vrátane PD, GMOS, RIMAVSKÁ SOBOTA, parc.č.299/302/8,302/9	Investor:	Gemerisko-malopriemiské osvetlové stredisko, Rimavská	Štátna číslo:	27_19	A.K.:	27_19	Lišt:	3
Kontroloval:			Elektroinštalácie	Obsah:		ZmėnėnėData:	N	V.č.:	E2	Lišt:	2
Datum :	04.11.2019										

Rozvėdzač RJ

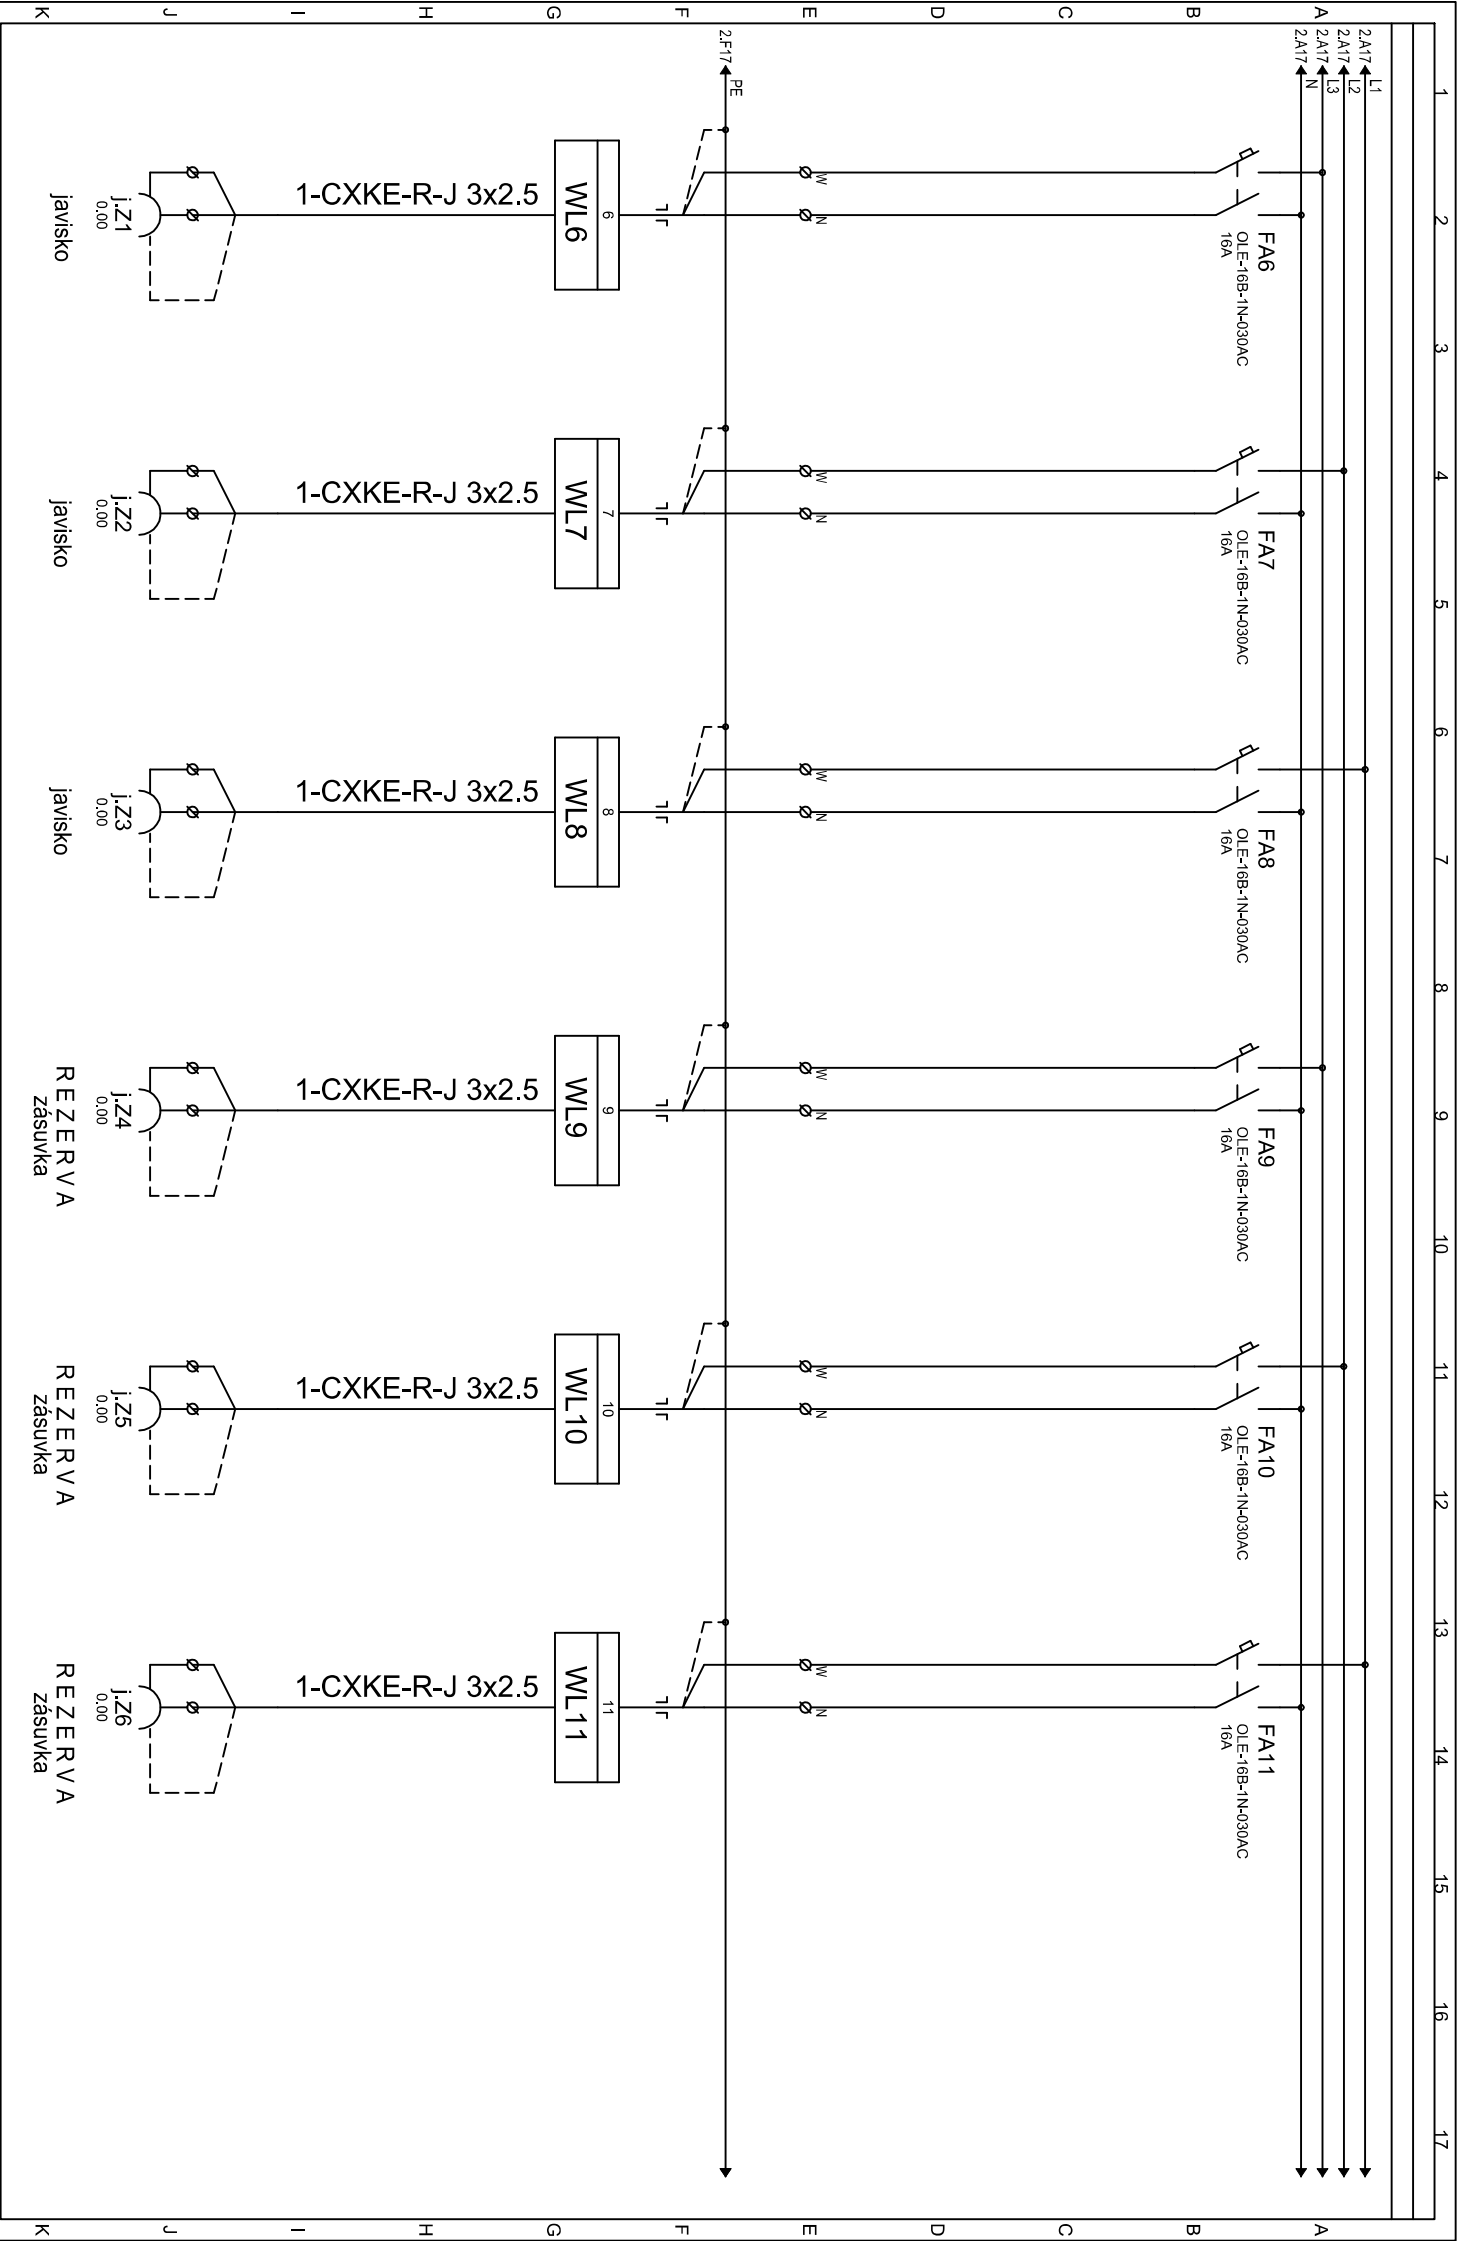

Wypracował:	Elektroprojekciars, sro	AKCE:	Rekonštrukcia budovy vrátane PD, GMOS, RIMAVSKÁ SOBOTA, parc.č. 299/302/8,302/9	Investor:	Gemerko-malohorniské osvetlové stredisko, Rimavska	Znak čísto:	27_19	A.K.:	27_19	Lišt:	3
Kontroloval:			Elektronsťalácie	Ossah:		Zmēnā/Datum:		V.č.:		Lišt:	
Datum :	04.11.2019				Rozvādzač RJ	Mēřitko:	N		E2		3