




REZ C-C

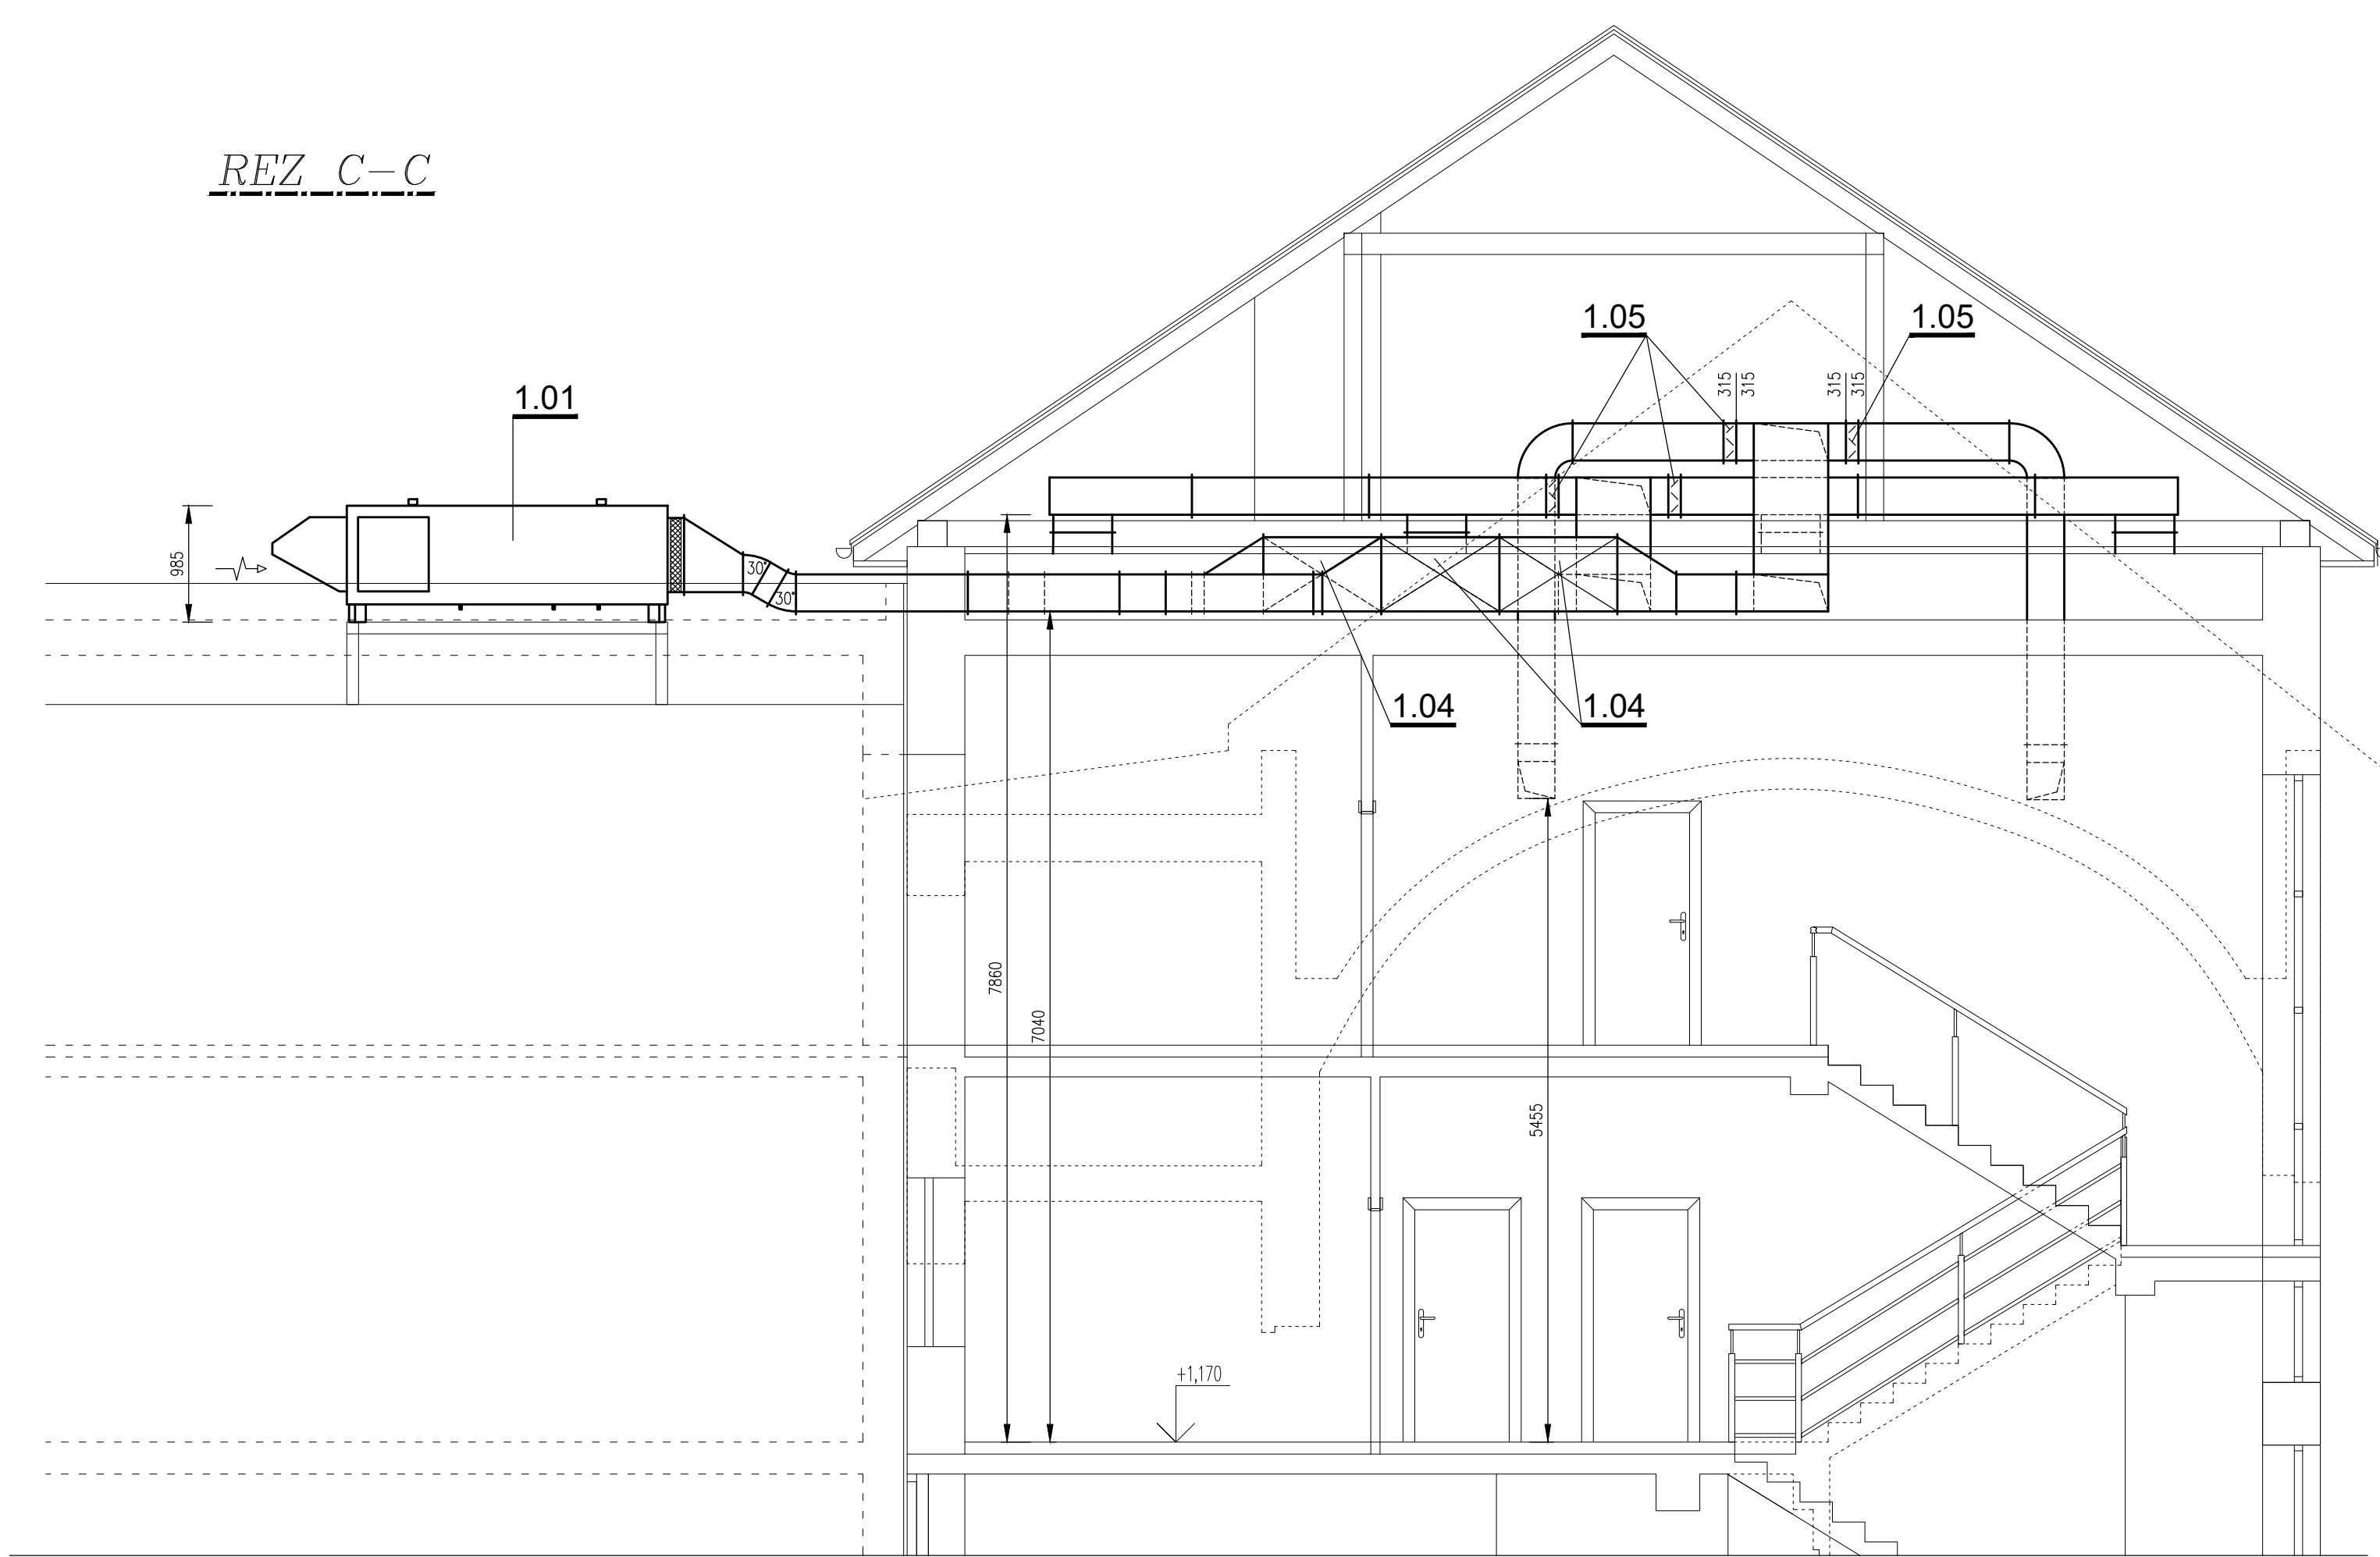

REZ D-D

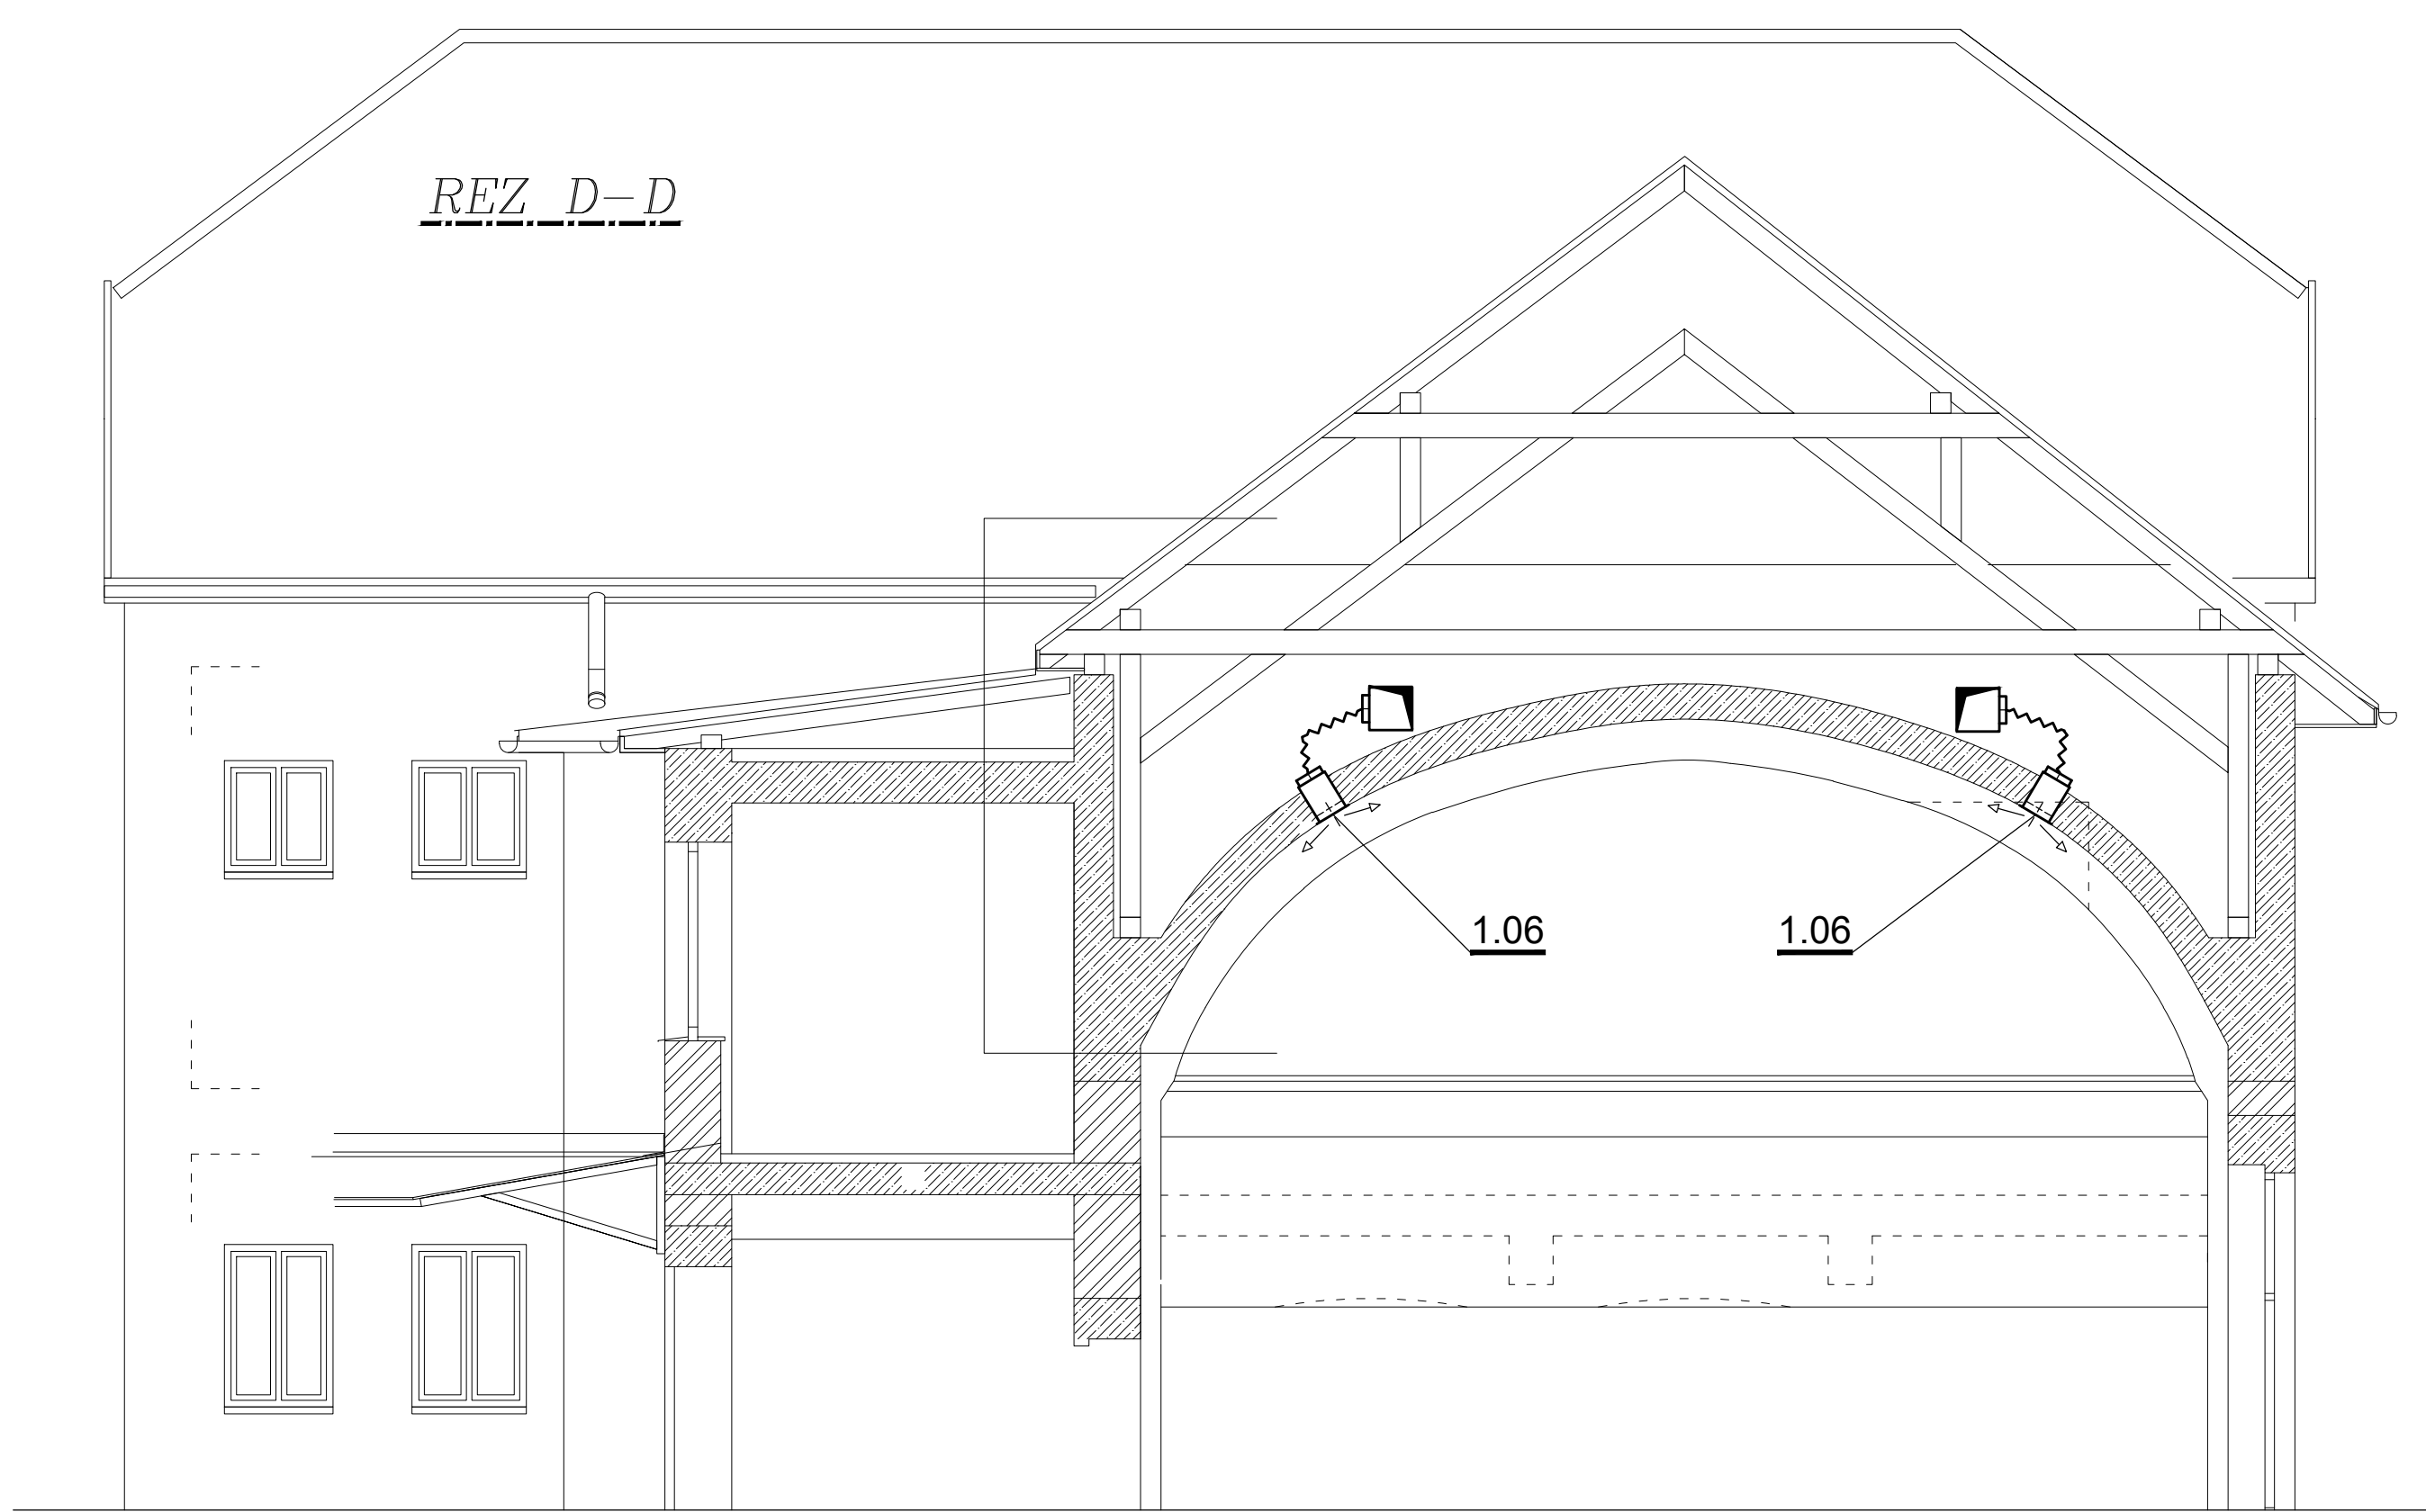

REZ B-B

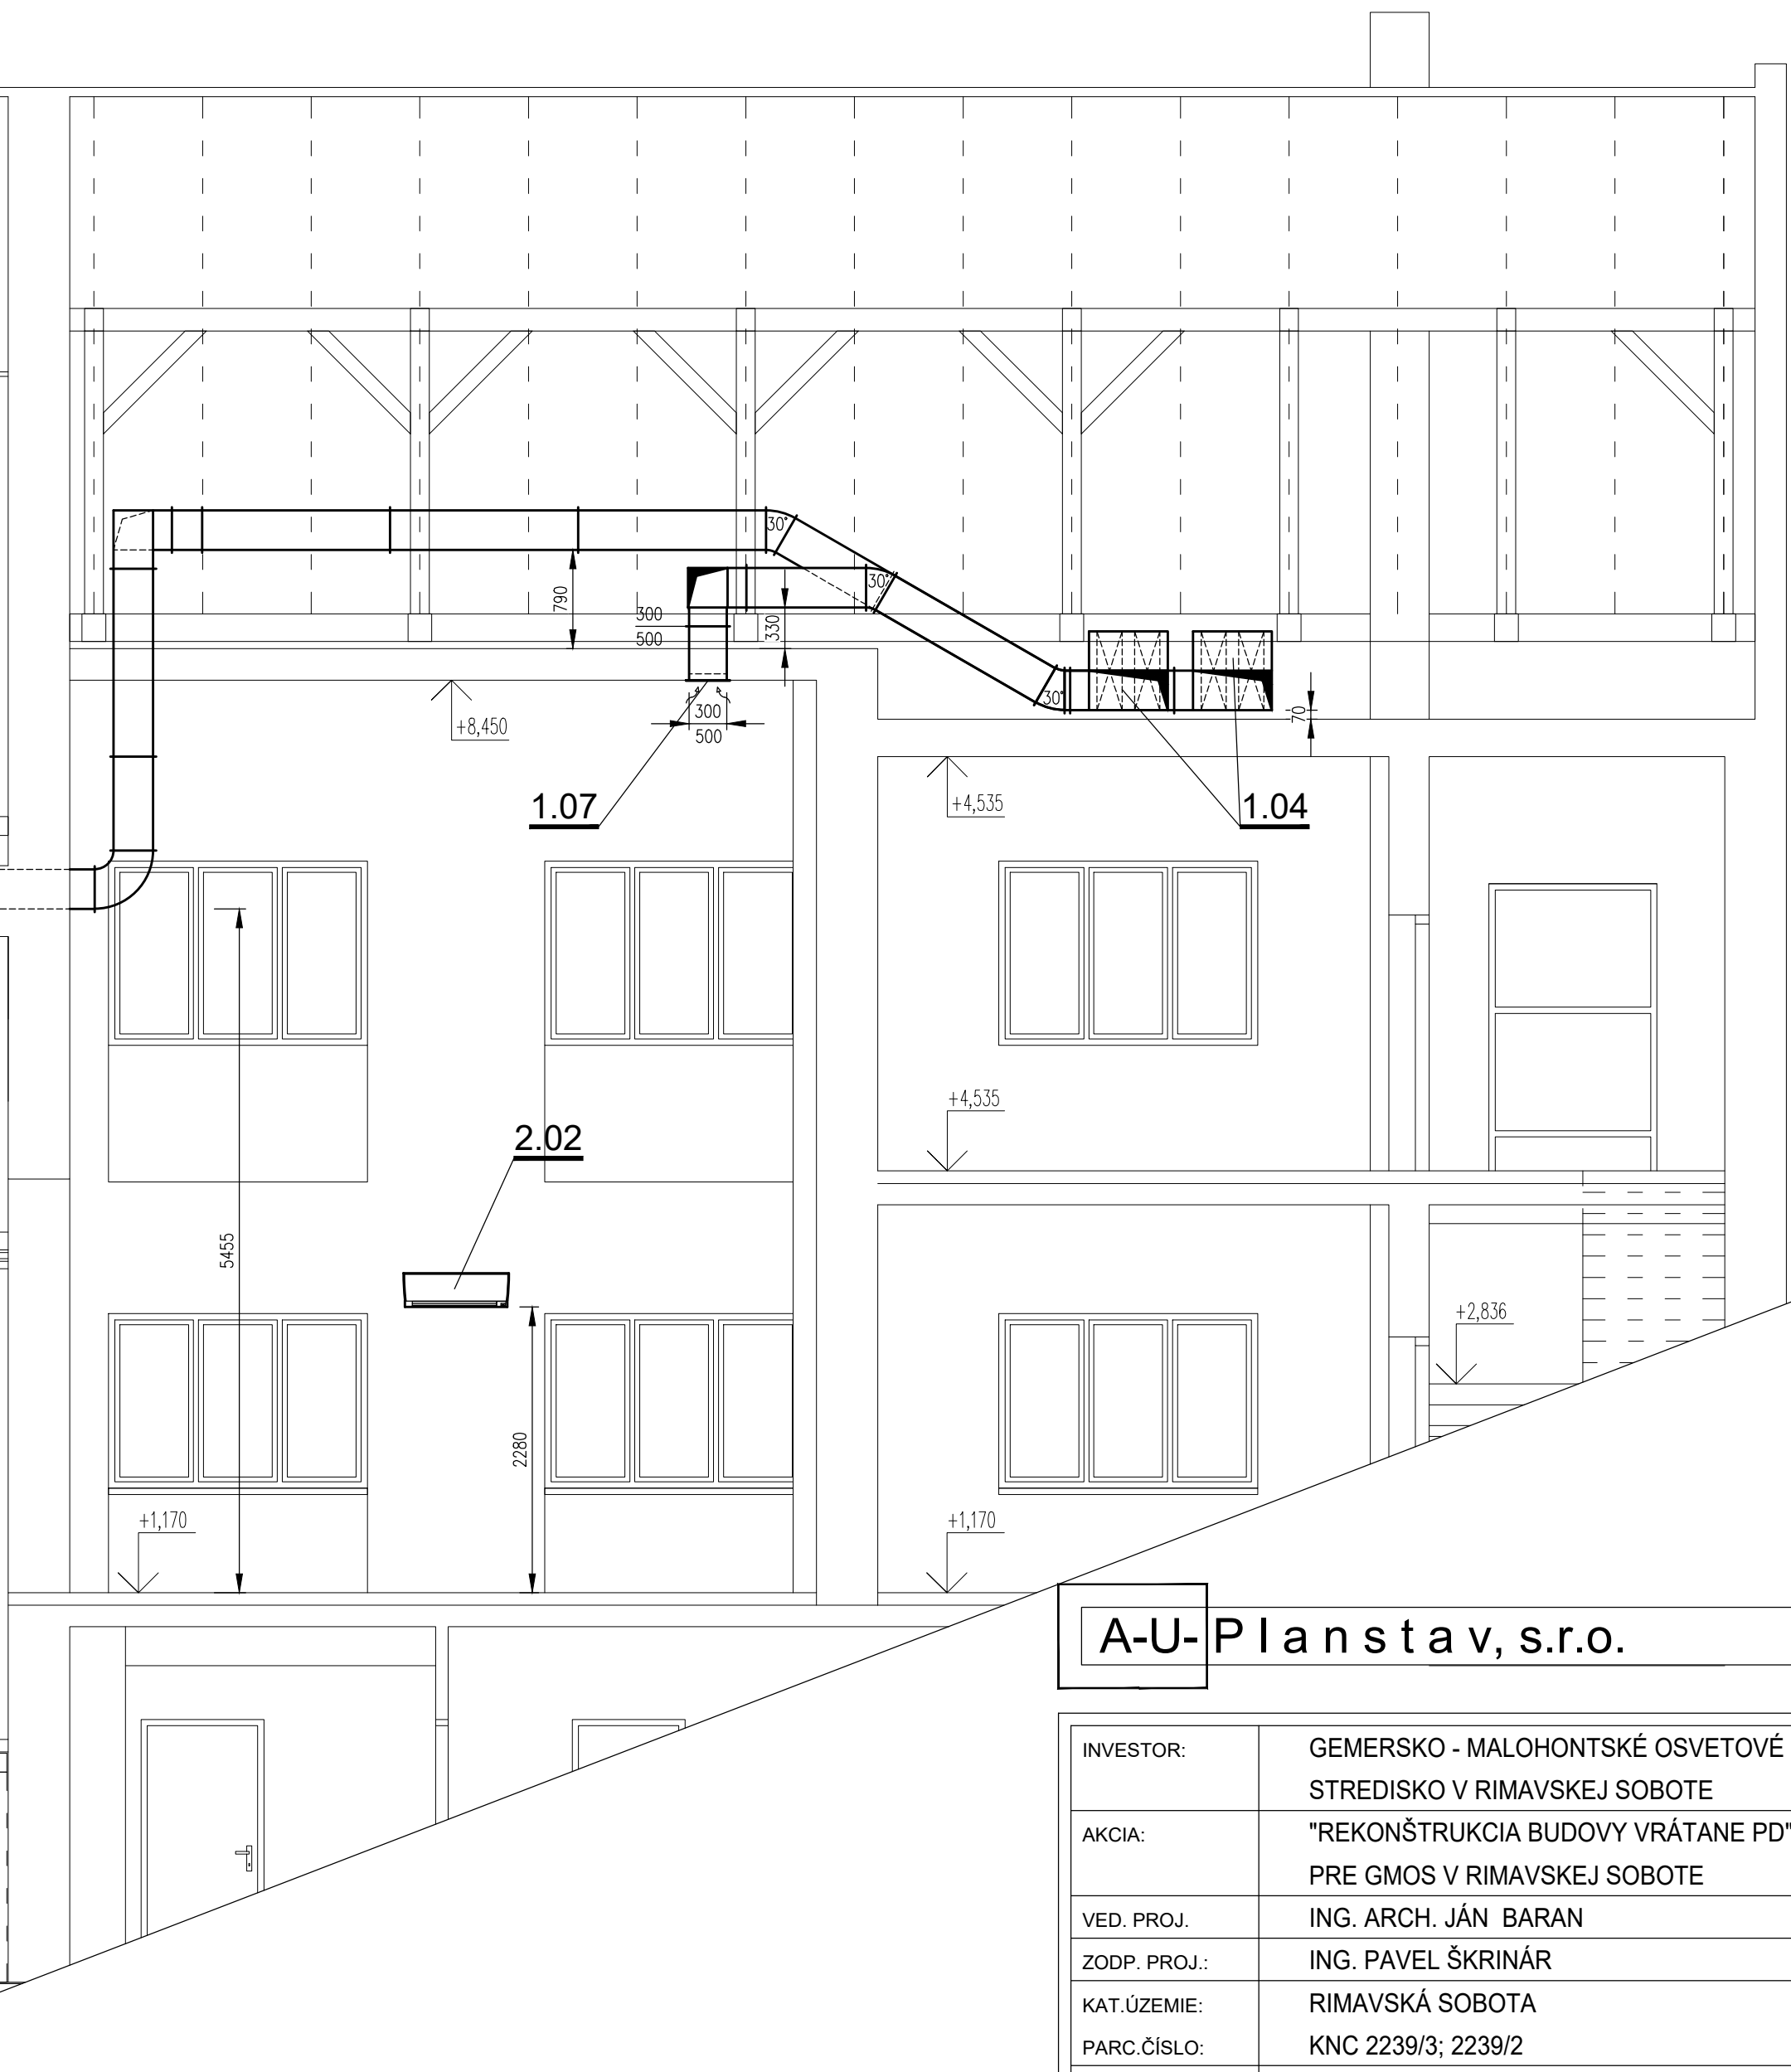

A-U-Plan stav, s.r.o.

INVESTOR:	GEMERSKO - MALOHONTSKÉ OSVETOVÉ STREDISKO V RIMAVSKEJ SOBOTE	ČÍSLO VÝKRESU	V-03
AKCIA:	"REKONŠTRUKCIA BUDOVY VRÁTANE PD" PRE GMOS V RIMAVSKEJ SOBOTE	DÁTUM:	11.2019
VED. PROJ.	ING. ARCH. JÁN BARAN	STUPEŇ:	REALIZAČNÁ DOKUMENTÁCIA
ZODP. PROJ.:	ING. PAVEL ŠKRINÁR	FORMÁT:	840x594
KAT.ÚZEMIE:	RIMAVSKÁ SOBOTA	PROFESIA:	Vzduchotechnika
PARC.ČÍSLO:	KNC 2239/3; 2239/2	MIERKA VÝKRESU	1:50
VÝKRES:	REZ B-B, C-C, D-D		