




REZ A

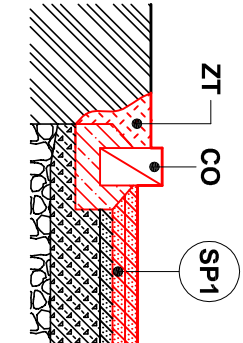

REZ D

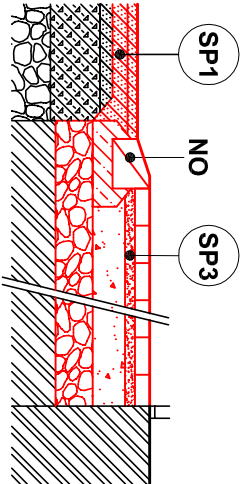

REZ E

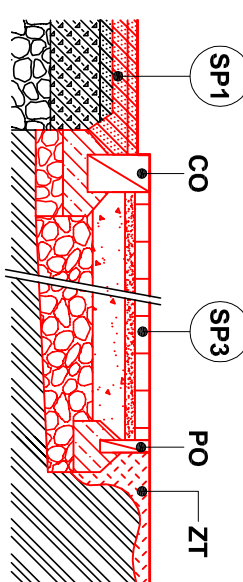

LEGENDA

- SP1 - asfaltový betón, AC11 obrus, II

- postrek spojovaci, PS-A, CBP 0,50 kg/m³

- asfaltový betón, AC22 ložná, II

- postrek spojovaci, PS-A, CBP 0,50 kg/m³

- existujúci asfaltový betón

40 mm
- SP2 - asfaltový betón, AC11 obrus, II

- postrek spojovaci, PS-A, CBP 0,50 kg/m³

- asfaltový betón, AC22 ložná, II

- postrek infiltracny, PI, CBP 0,80 kg/m³

- hydraulicky stmelená zmes, CBGM C 5/6

- štrkodrvina, ŠD 31,5 (45) Gc

- geotextília polyesterová PINEMAX 200

40 mm
- SP3 - betónová dlažba, špárovanie pieskom

- drevené kamenivo fr. 4-8 mm

- štrkodrvina fr. 0-32 mm

- štrkodrvina fr. 0-63 mm


60 mm

50 mm


150 mm

150 mm


REZ B

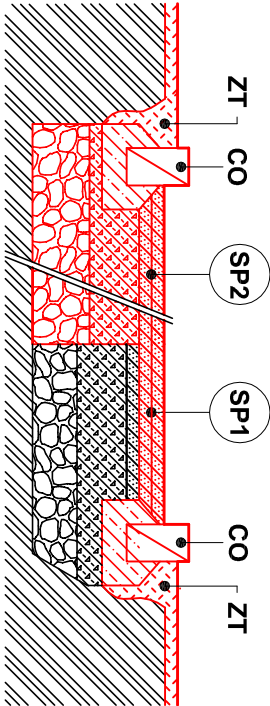


REZ C

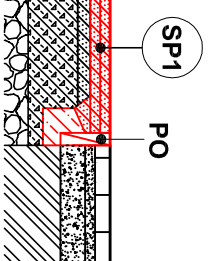


REZ F

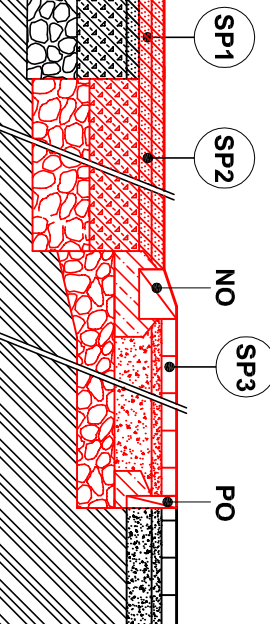


REZ G

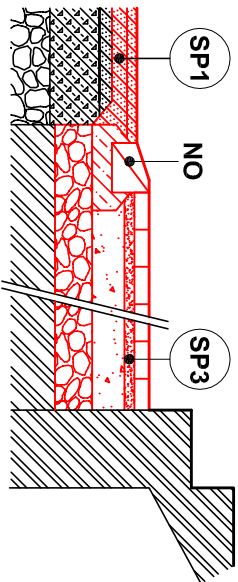


REZ H

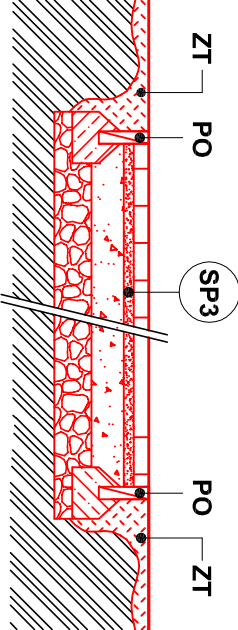


REZ I

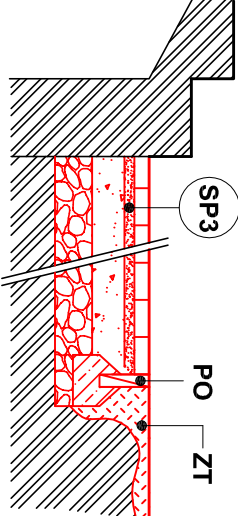


REZ J

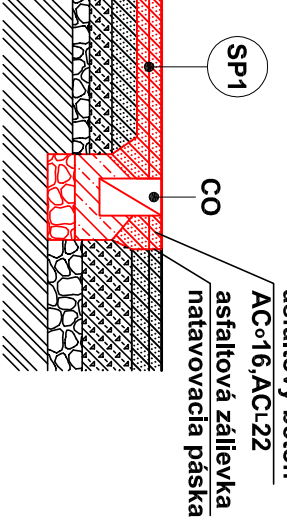


REZ K

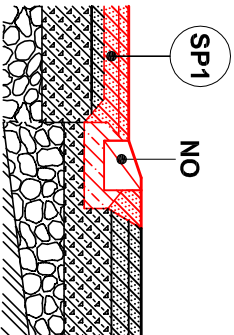

REZ L

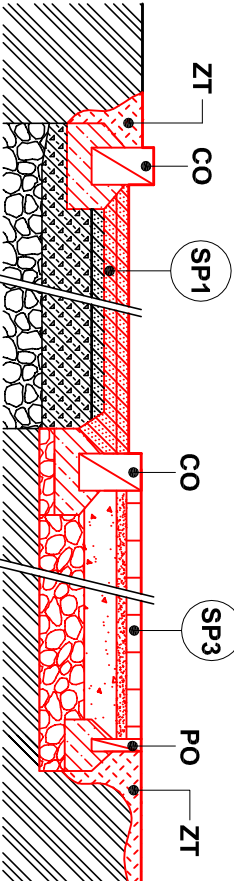

REZ M

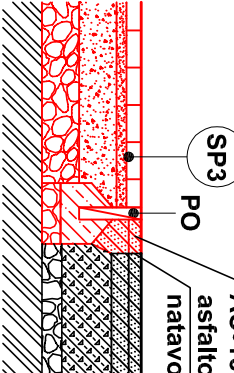

OBRUBNÍKY

- CO cestný betónový obrubník so skosením, dĺžka 1000 mm, šírka 150 mm, výška 260 mm, uložený do betónového lôžka C16/20, šparovanie cementovou malťou
- NO cestný nábehový betónový obrubník, dĺžka 1000 mm, šírka 150 mm, výška 100-150 mm, uložený do betónového lôžka C16/20, šparovanie cementovou malťou
- PO parkový betónový obrubník, dĺžka 1000 mm, šírka 50 mm, výška 200 mm, uložený do betónového lôžka C16/20

POZNÁMKY

ZT zatrávnenie

SO02a - SIDLISKO ZÁPAD

HLAVNÝ INŽINIERIng. Ján Potoma, Ing. Miroslav Vyparňa

ČÍSLO PARÉ

AP

A. PROJEKT

ING. JÁN POTOMA

A. KOLEKTIV

ZODP. PROJEKTANTIng. Ján Potoma, Ing. Miroslav Vyparňa

KONTROLOVALIng. Ján Potoma, Ing. Miroslav Vyparňa

VYPRACOVALIng. Michal Bielený

INVESTORMesto Treštná

NÁZOV A Miesto STAVBY

REKONŠTRUKCIA MIESTNYCH KOMUNIKÁCIÍ
A CHODNÍKOV V MESTE TRSTENÁ A JEHO PRÍMESTSKÝCH ČASŤÍ

MESTO TRSTENÁ

NÁZOV VÝKRESUNÁZOV VÝKRESU

REZY - navrhovaný stav

STUPEŇ PD

RP

Č. VÝKRESU

11

PROFESIAI.S.

DÁTUM04.2020

FORMÁT2xA4

MIERKA1:30

ZÁK. ČÍSLO07-60-20