



REZ A

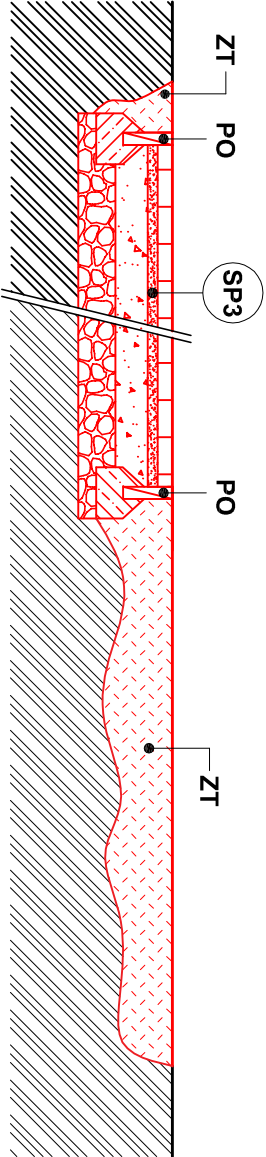

REZ B

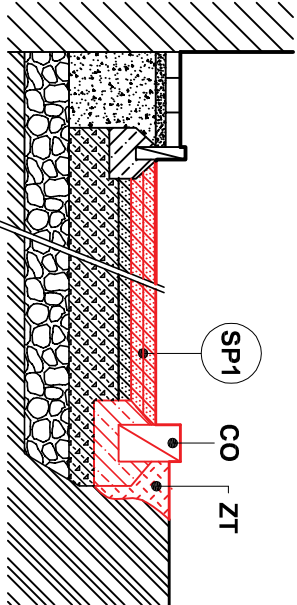

LEGENDA

- SP1

- asfaltový betón, AC11 obrus, II
- postrtek spojovací, PS-A, CBP 0,50 kg/m3
- asfaltový betón, AC22 ložná, II
- postrtek spojovací, PS-A, CBP 0,50 kg/m3
- existujúci asfaltový betón

40 mm
40 mm
- SP2


- asfaltový betón, AC11 obrus, II
- postrtek spojovací, PS-A, CBP 0,50 kg/m3
- asfaltový betón, AC22 ložná, II
- postrtek infiltrračný, PI, CBP 0,80 kg/m3
- hydraulický stmelená zmes, CBGM C 5/6
- štrkodrvina, ŠD 31,5 (45) Gc
- geotextília polyesterová PINEMAX 200

40 mm
40 mm
200 mm
230 mm
- SP3


- betonová dlažba, špárovanie pleskom
- drevené kamenivo fr. 4-8 mm
- štrkodrvina fr. 0-32 mm
- štrkodrvina fr. 0-63 mm

60 mm
50 mm
150 mm
150 mm


REZ D

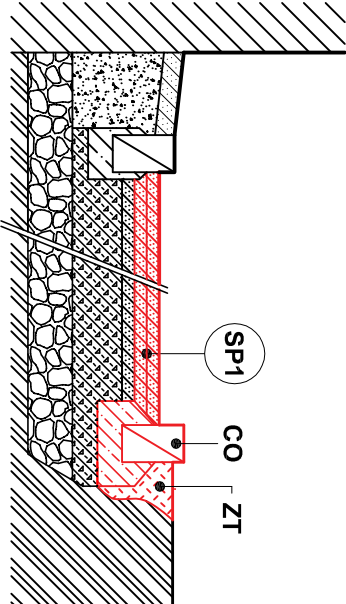


REZ E

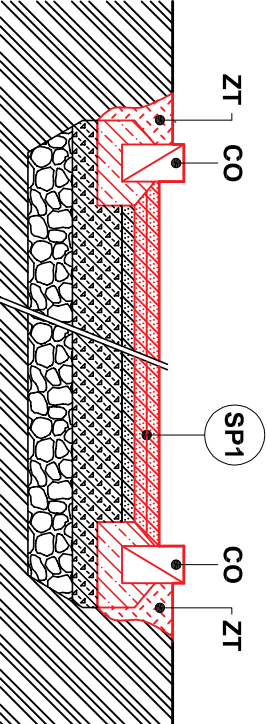


REZ F

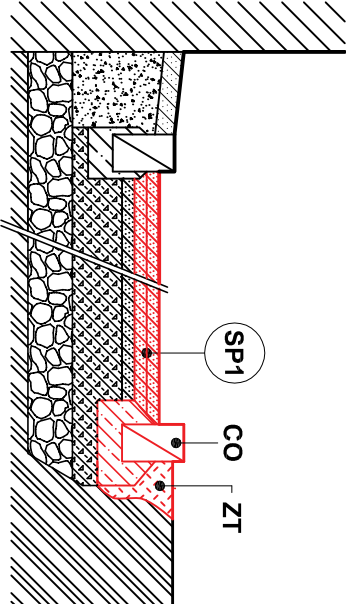


REZ H

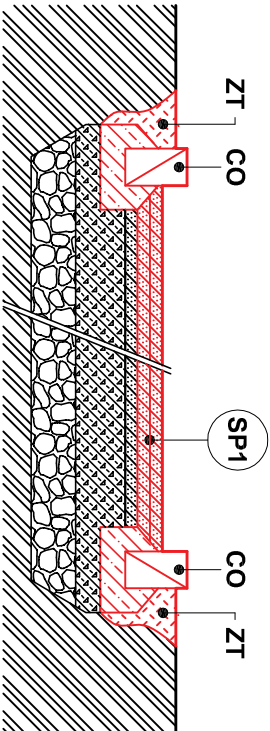


REZ I

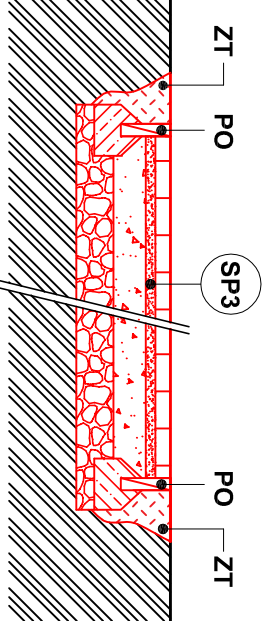


REZ C

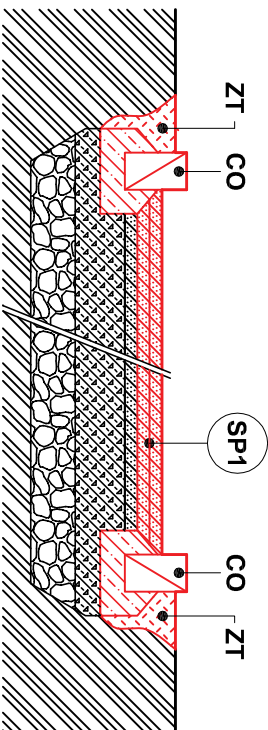

REZ J

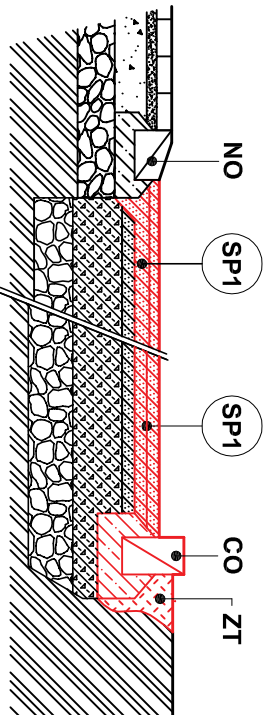

REZ M

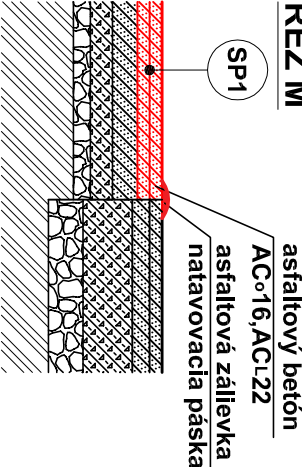

OBRUBNÍKY

- CO cestný betónový obrubník so skosením, dĺžka 1000 mm, šírka 150 mm, výška 260 mm, uložený do betónového lôžka C16/20, šparovanie cementovou maltou
- NO cestný nábehový betónový obrubník, dĺžka 1000 mm, šírka 150 mm, výška 100-150 mm, uložený do betónového lôžka C16/20, šparovanie cementovou maltou
- PO parkový betónový obrubník, dĺžka 1000 mm, šírka 50 mm, výška 200 mm, uložený do betónového lôžka C16/20

POZNÁMKY

ZT zatrávnenie

SO02b - SÍDLISKO MIER

HLAVNÝ INŽINIER	Ing. Ján Potoma, Ing. Miroslav Vyvarina
-----------------	---

AP A. P R O J E K T ING. JÁN POTOMA A K O L E K T Í V	ZODP. PROJEKTANTIng. Ján Potoma, Ing. Miroslav Vyvarina	
	KONTROLOVALIng. Ján Potoma, Ing. Miroslav Vyvarina	
	VYPRACOVALBc. Peter Kontra	
	INVESTORMesto Trstenná	

NÁZOV A Miesto STAVBY

REKONŠTRUKCIA MIESTNYCH KOMUNIKÁCIÍ
A CHODNÍKOV V MESTE TRSTENÁ A JEHO PRÍMESTSKÝCH ČASTÍ

Miesto TRSTENÁ	PROFESIAI.S.
	DÁTUM04.2020
	FORMÁT2xA4
	MIERKA1:30

NÁZOV VÝKRESU	STUPEŇ PD	Č. VÝKRESU
REZY - navrhovaný stav	RP	05