


Schematická situácia dočasného dopravného značenia pre pracovné miesto v obci
- frézovanie krytu vozovky

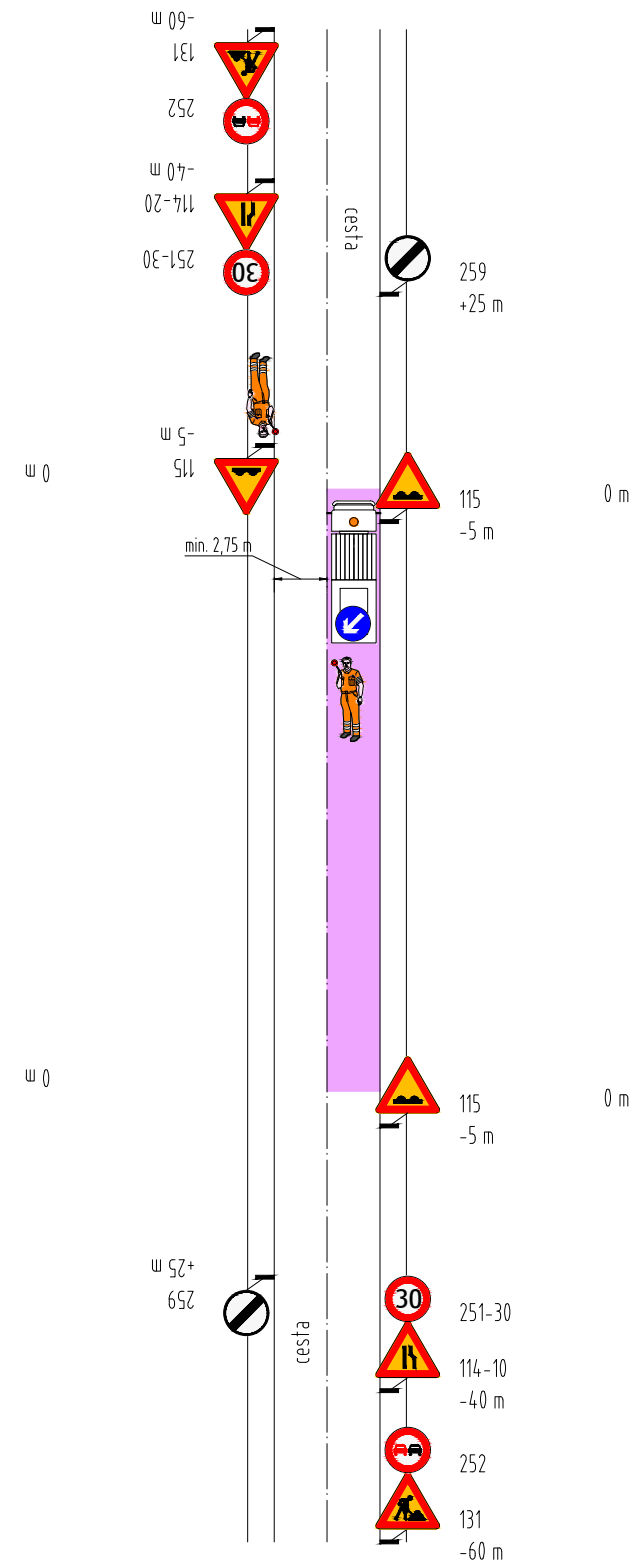


pracovné vozidlo vykonávajúce prácu za jazdy
s bezpečnostným označením (červeno-biele
retroreflexné prvky)
osadená DZ č. 212 na pracovnom vozidle

pri prácach je nutné zastavovanie vozidiel

vyfrézovaná časť vozovky

Schematická situácia dočasného dopravného značenia pre pracovné miesto v obci
- frézovanie krytu vozovky. Práce v križovatke.

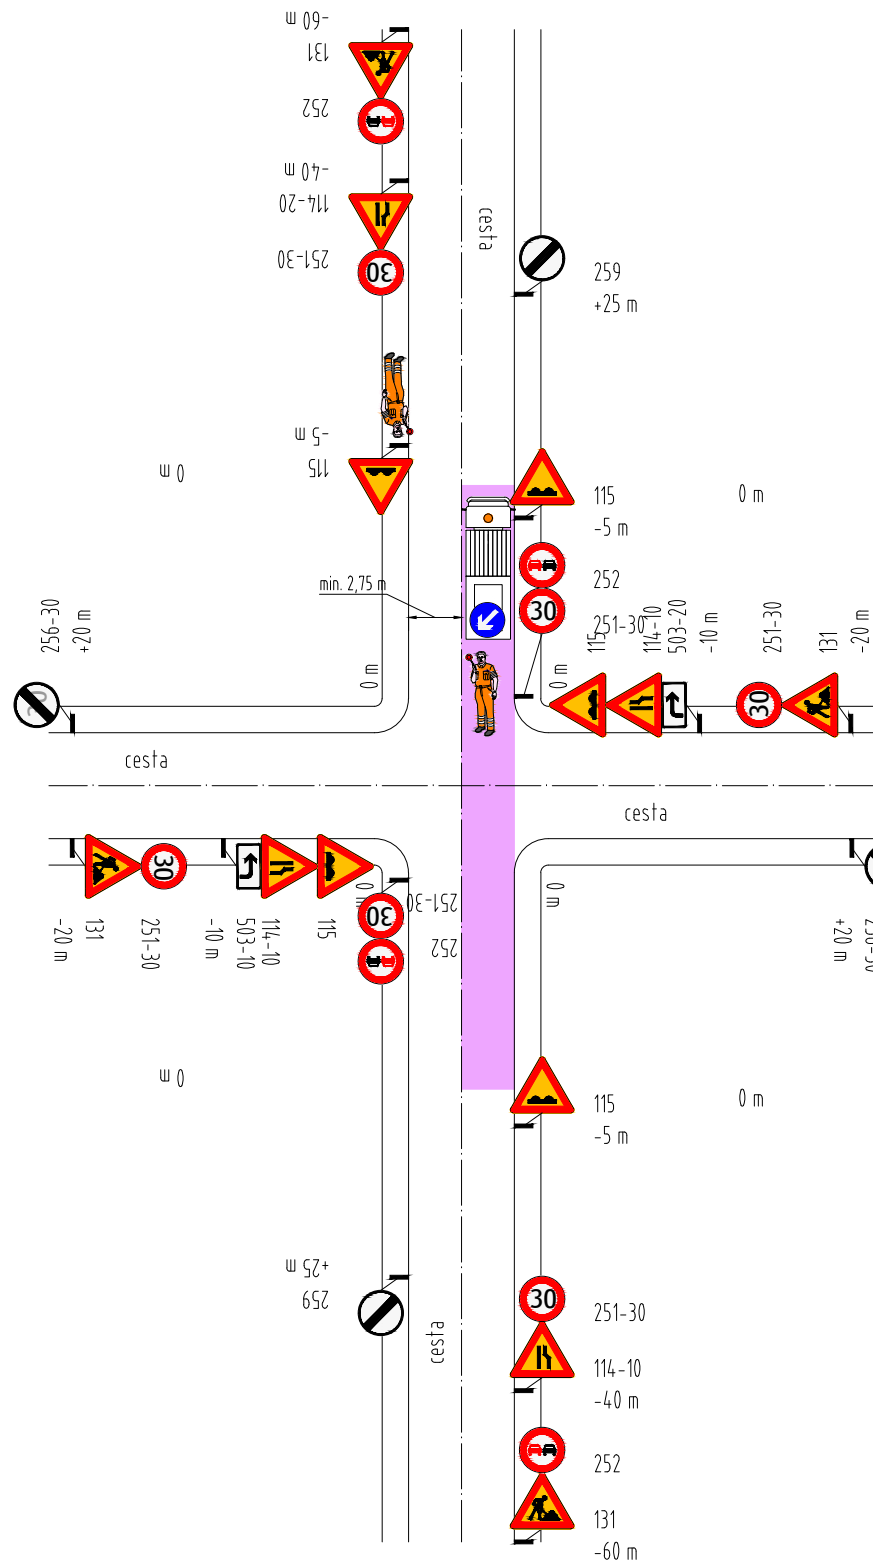


pracovné vozidlo vykonávajúce prácu za jazdy
s bezpečnostným označením (červeno-biele
retroreflexné prvky)
osadená DZ č. 212 na pracovnom vozidle

pri prácach je nutné zastavovanie vozidiel

vyfrézovaná časť vozovky

Schematická situácia dočasného dopravného značenia pre pracovné miesto v obci
- frézovanie krytu vozovky. Práce v križovatke.

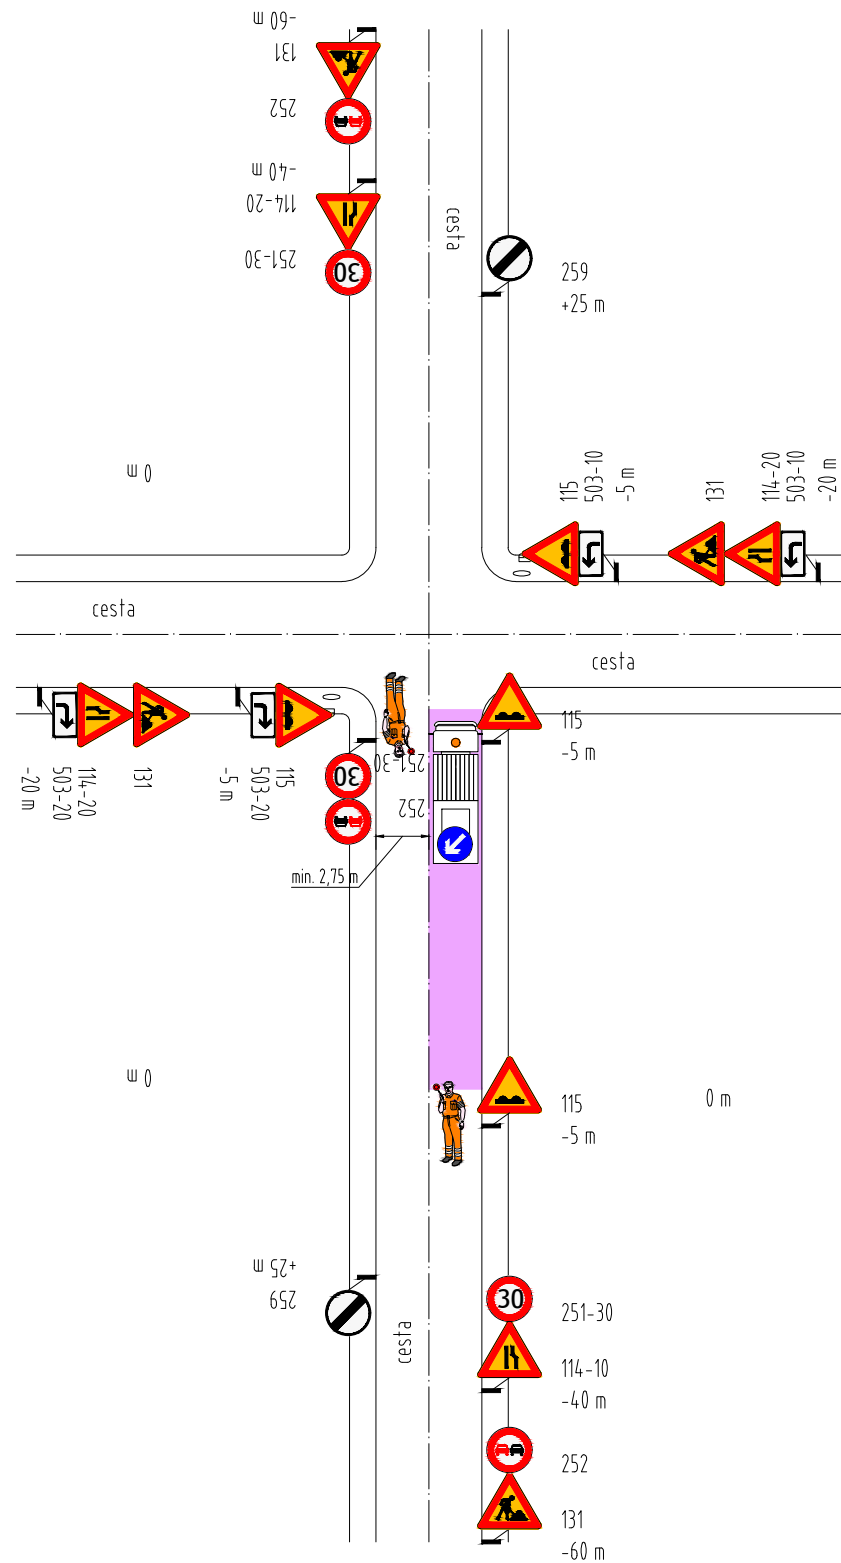


pracovné vozidlo vykonávajúce prácu za jazdy
s bezpečnostným označením (červeno-biele
retroreflexné prvky)
osadená DZ č. 212 na pracovnom vozidle

pri prácach je nutné zastavovanie vozidiel

vyfrézovaná časť vozovky

Schematická situácia dočasného dopravného značenia pre pracovné miesto v obci
- frézovanie krytu vozovky. Práce v križovatke.

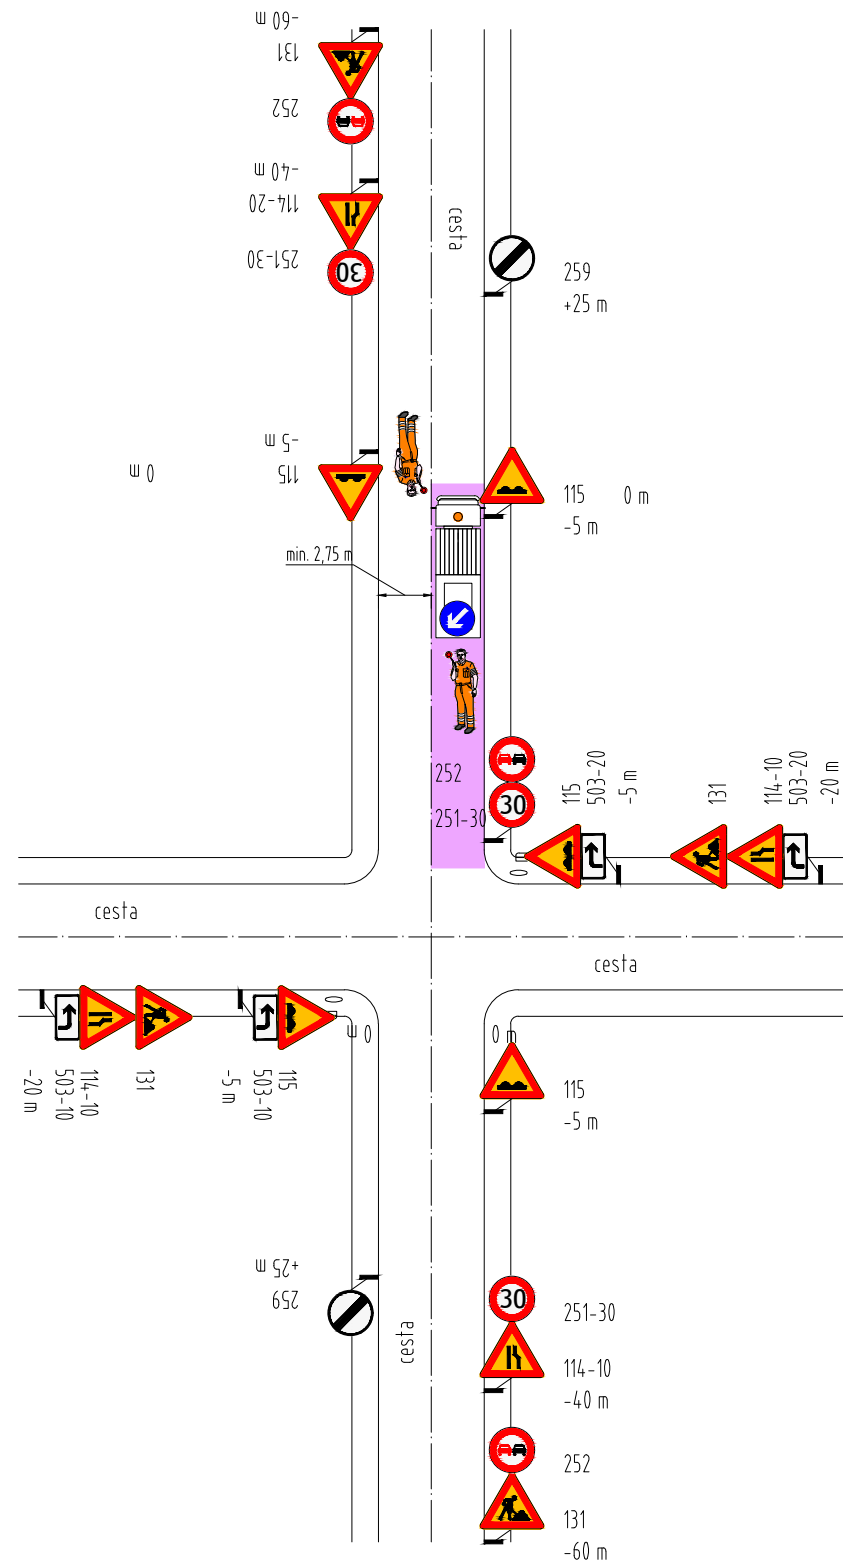

pracovné vozidlo vykonávajúce prácu za jazdy
s bezpečnostným označením (červeno-biele
retroreflexné prvky)
osadená DZ č. 212 na pracovnom vozidle

pri prácach je nutné zastavovanie vozidiel

vyfrézovaná časť vozovky

Zodp. vedúci:	Vypracoval:	Kontroloval:	Investor:	Miesto stavby:
Ing. Zuzana Slobodová	Roman Ďaďo	Jozef Blahovec	Mesto Trstená	k. ú. Trstená okres Turčiansky Žilinský kraj
Názov stavby:	REKONŠTRUKCIA MIESTNYCH KOMUNIKÁCIÍ A CHODNÍKOV V MESTE TRSTENÁ A JEHO PRÍMESTSKÝCH ČASTÍ		Dátum:	jún 2020
			Cesta č. (km)	cestné komunikácie - intravilán
			Zákazka č.:	202006011
			Výkres č.:	01
Obsah výkresu:	S006. Dočasné dopravné značenie schematické situácie pre frézovanie vozovky			