



Schematická situácia dočasného dopravného značenia pre pracovné miesto v obci
- označenie vyfrézovaného úseku, na ktorom sa momentálne nepracuje.

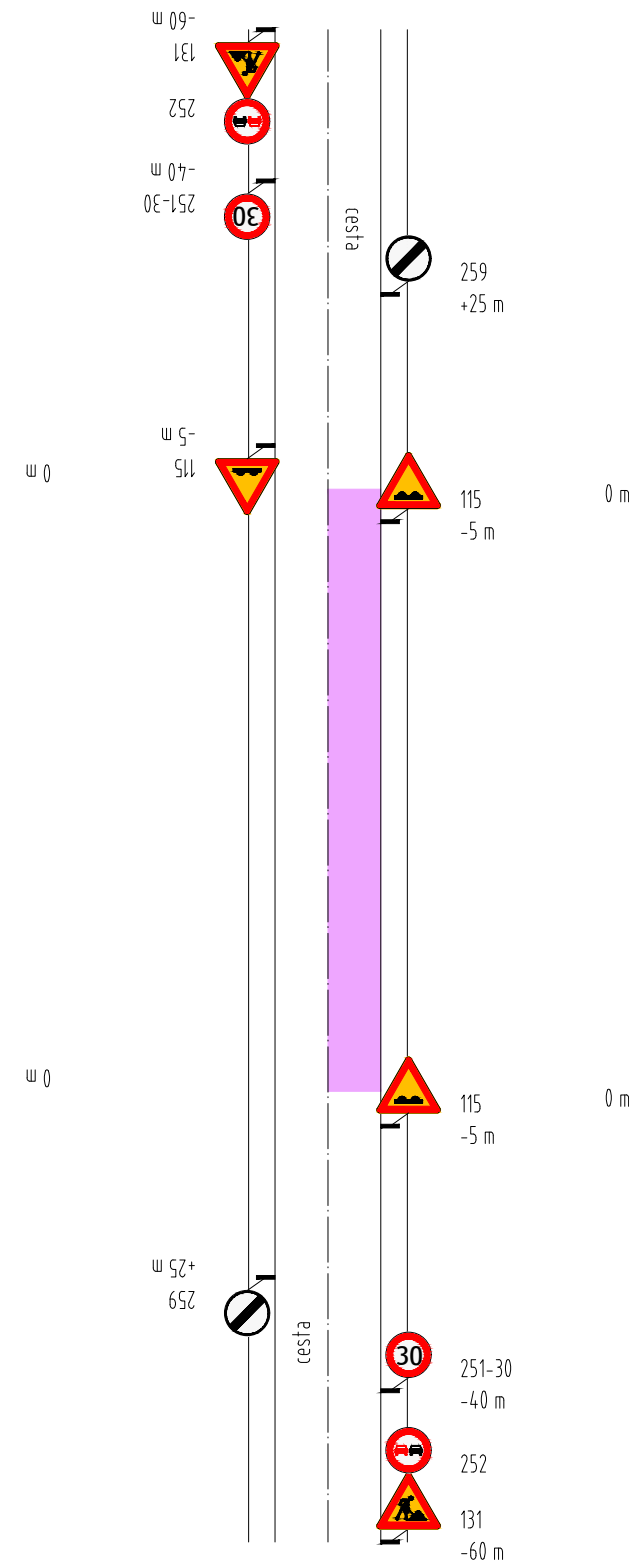

pri prácach je nutné zastavovanie vozidiel

vyfrézovaná časť vozovky


Schematická situácia dočasného dopravného značenia pre pracovné miesto v obci
- označenie vyfrézovaného úseku, na ktorom sa momentálne nepracuje.
Práce v križovatke.

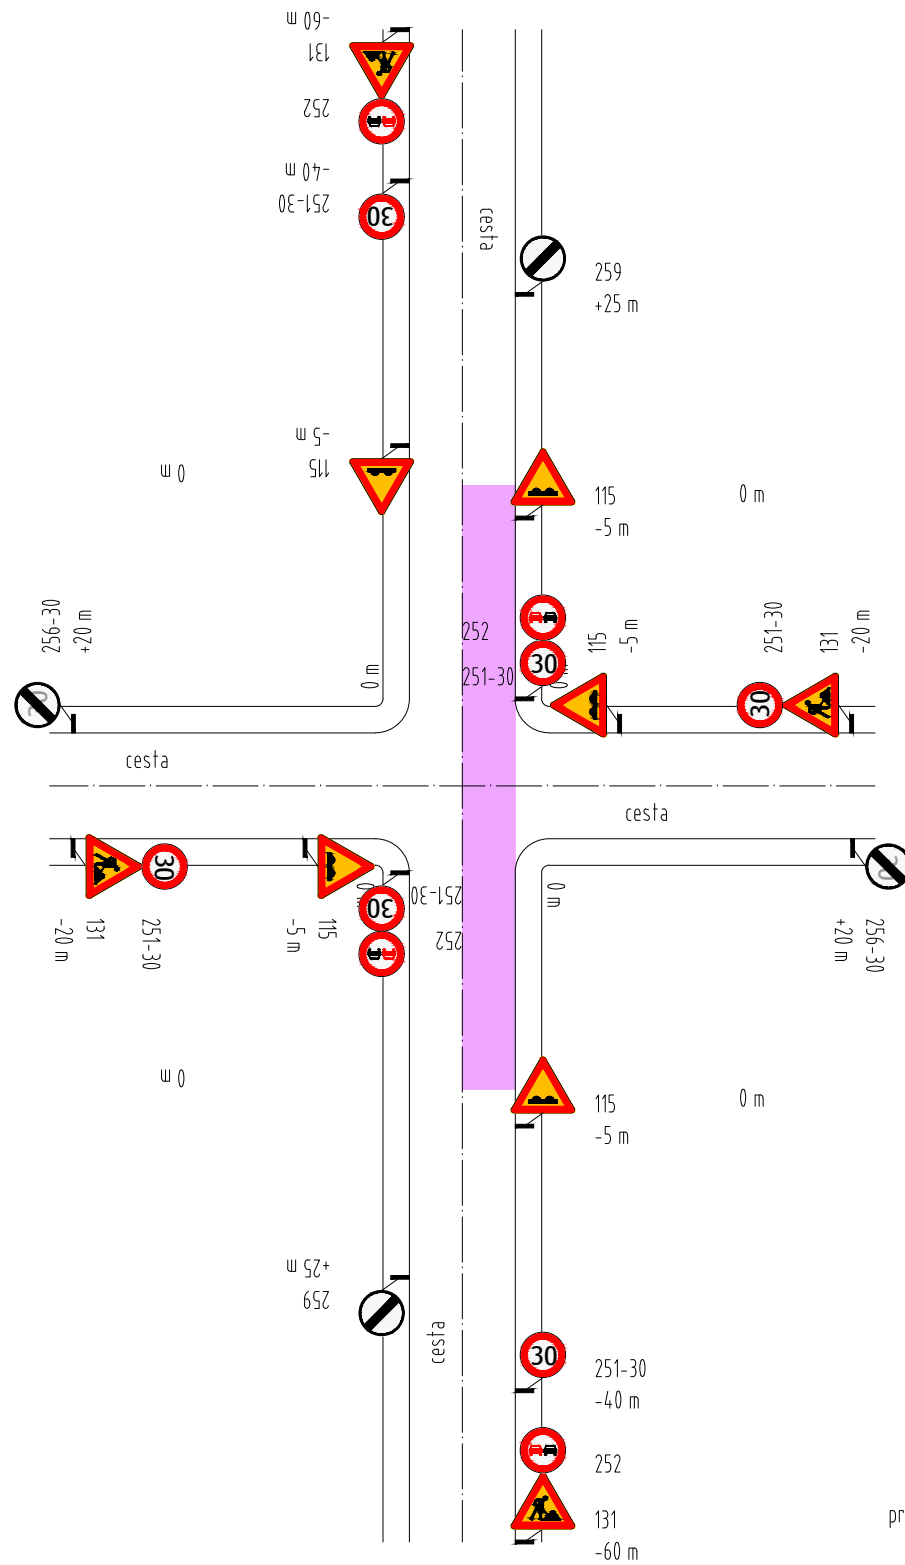

pri prácach je nutné zastavovanie vozidiel

vyfrézovaná časť vozovky


Schematická situácia dočasného dopravného značenia pre pracovné miesto v obci
- označenie vyfrézovaného úseku, na ktorom sa momentálne nepracuje.
Práce v križovatke.

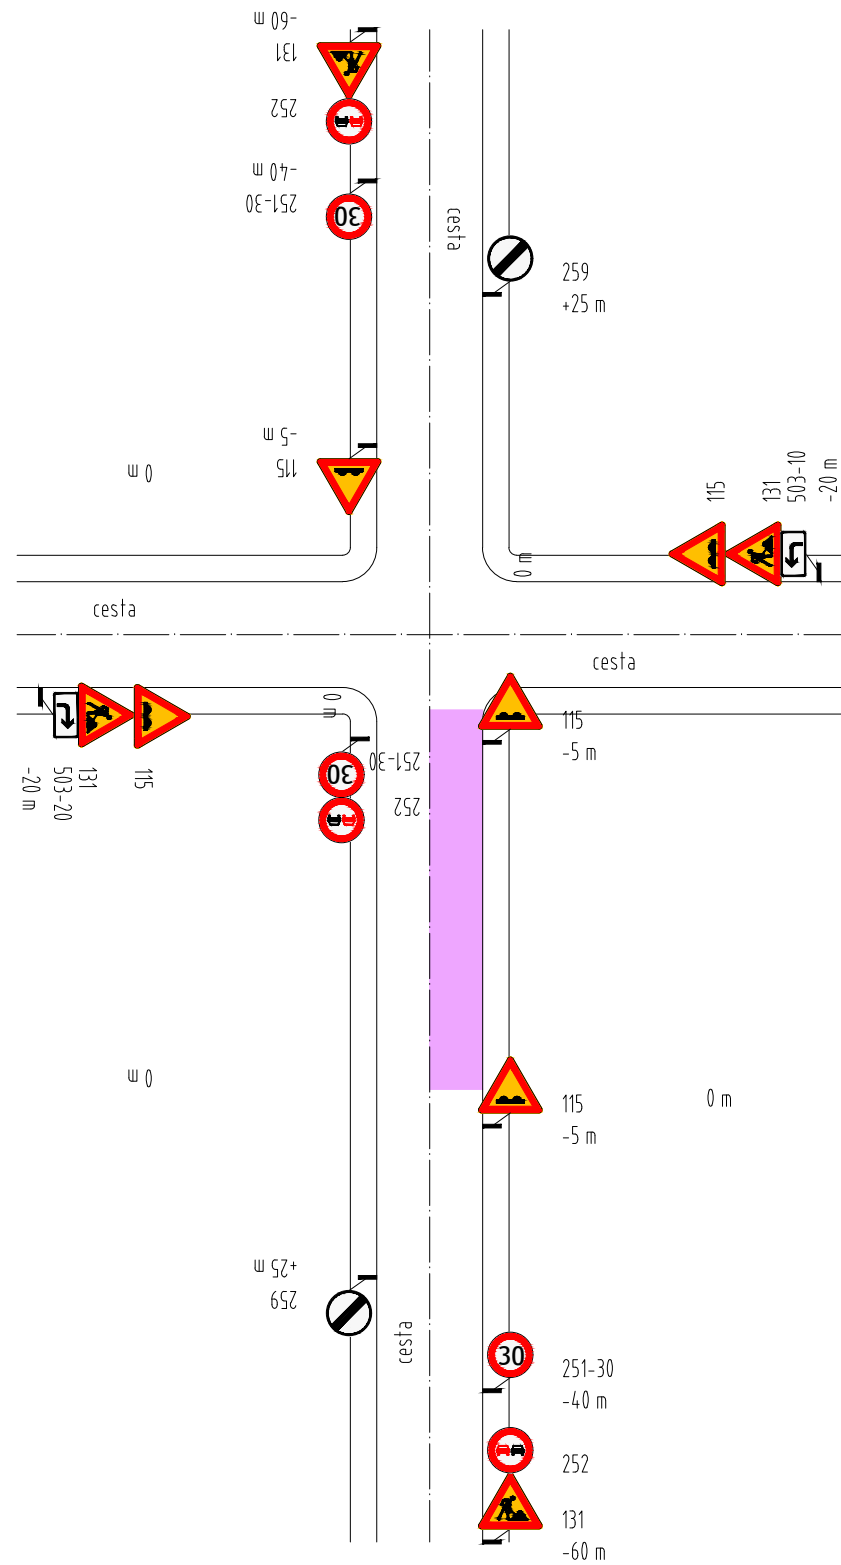

pri prácach je nutné zastavovanie vozidiel

vyfrézovaná časť vozovky

Schematická situácia dočasného dopravného značenia pre pracovné miesto v obci
- označenie vyfrézovaného úseku, na ktorom sa momentálne nepracuje.
Práce v križovatke.

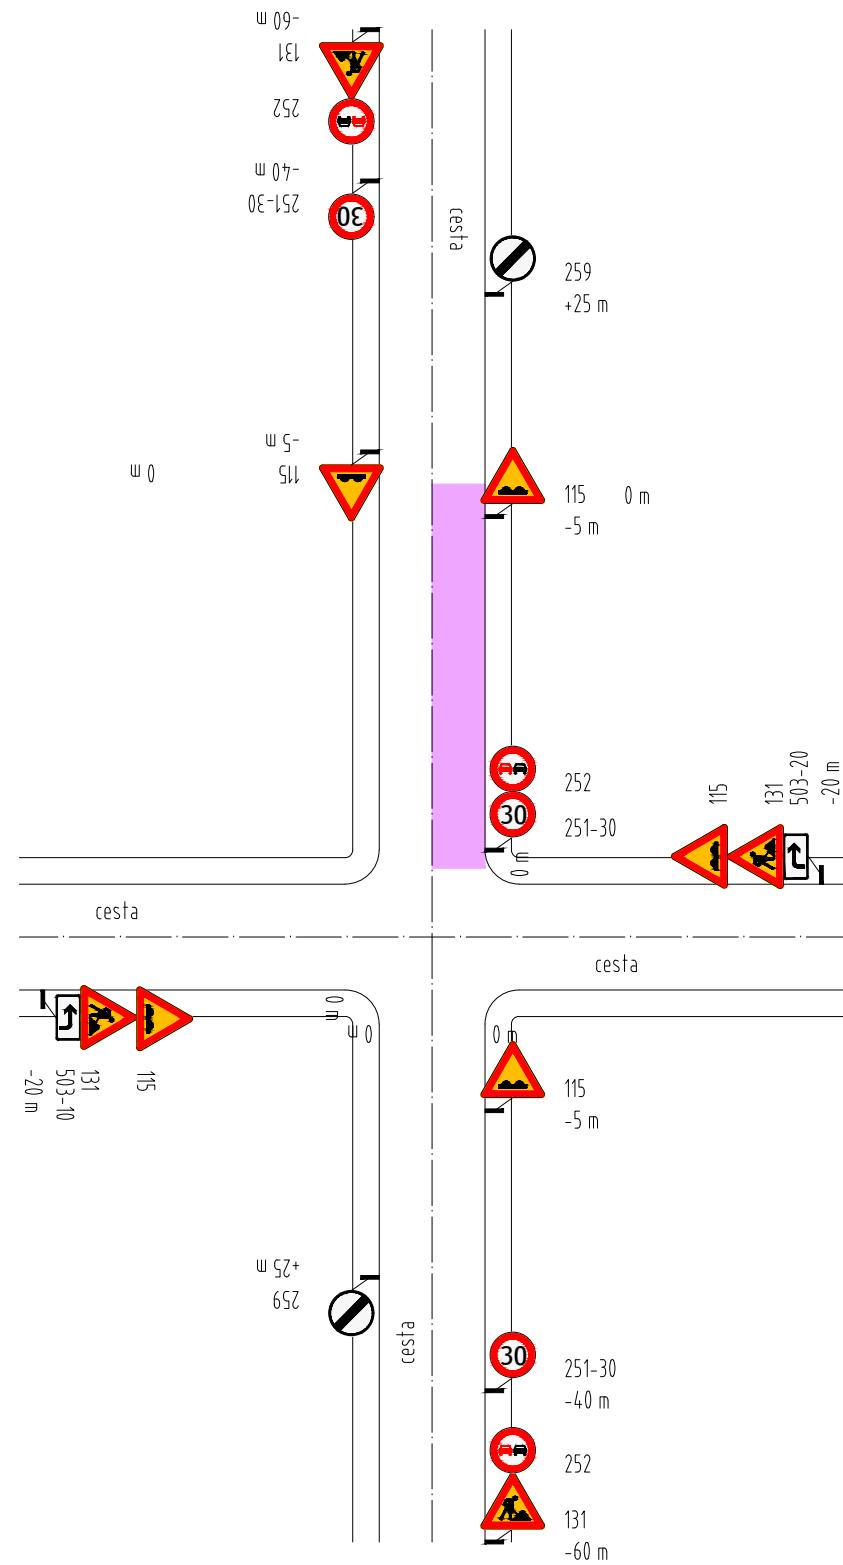

pri prácach je nutné zastavovanie vozidiel

vyfrézovaná časť vozovky

Zodp. vedúci:	Vypracoval:	Kontroloval:	Investor:	Miesto stavby:
Ing. Zuzana Slobodová	Roman Ďaďo	Jozef Blahovec	Mesto Trstená	k. ú. Trstená okres Tvrdošín Žilinský kraj
Názov stavby:	REKONŠTRUKCIA MIESTNYCH KOMUNIKÁCIÍ A CHODNÍKOV V MESTE TRSTENÁ A JEHO PRÍMESTSKÝCH ČASŤÍ		Dátum:	jún 2020
			Cesta č. (km)	cestné komunikácie - intravilán
			Zákazka č.:	202006011
			Výkres č.:	02
Obsah výkresu:	SO06. Dočasné dopravné značenie schematické situácie pre označenie frézovaného úseku, na ktorom sa nepracuje			