




Schematická situácia dočasného dopravného značenia pre pracovné miesto v obci
- pokládka nového krytu vozovky

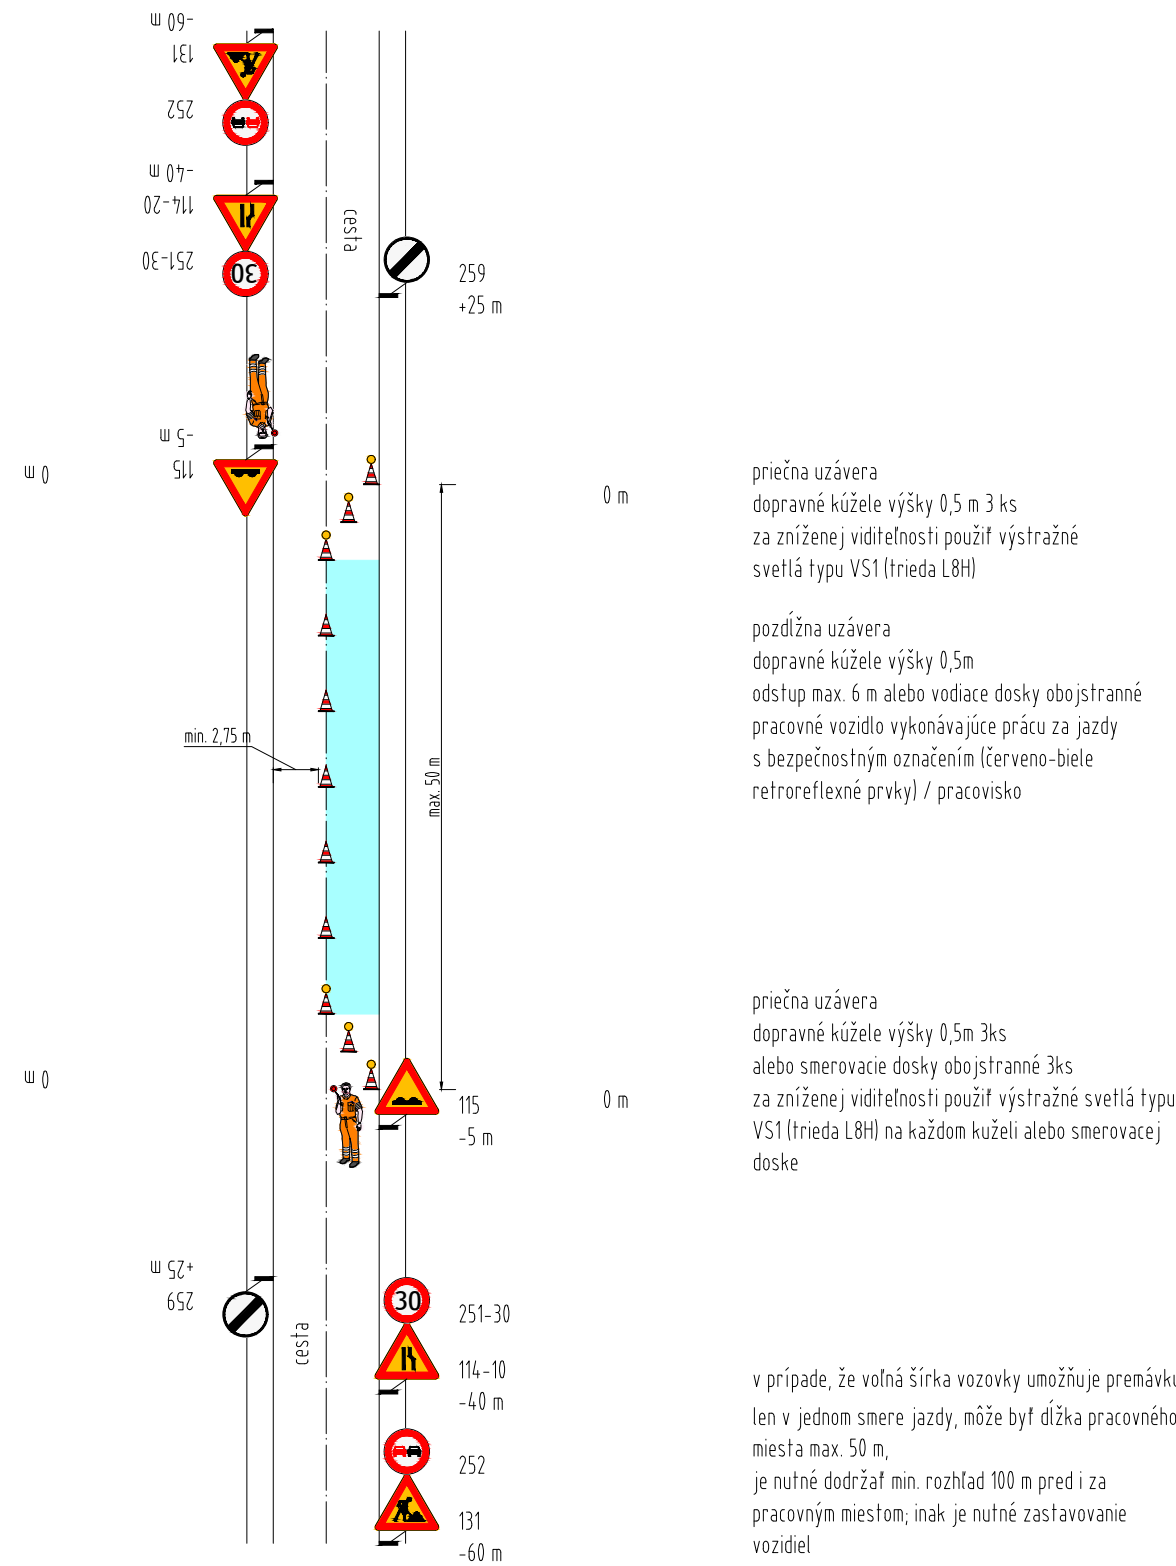


Schematická situácia dočasného dopravného značenia pre pracovné miesto v obci
- pokládka nového krytu vozovky. Práce v križovatke.

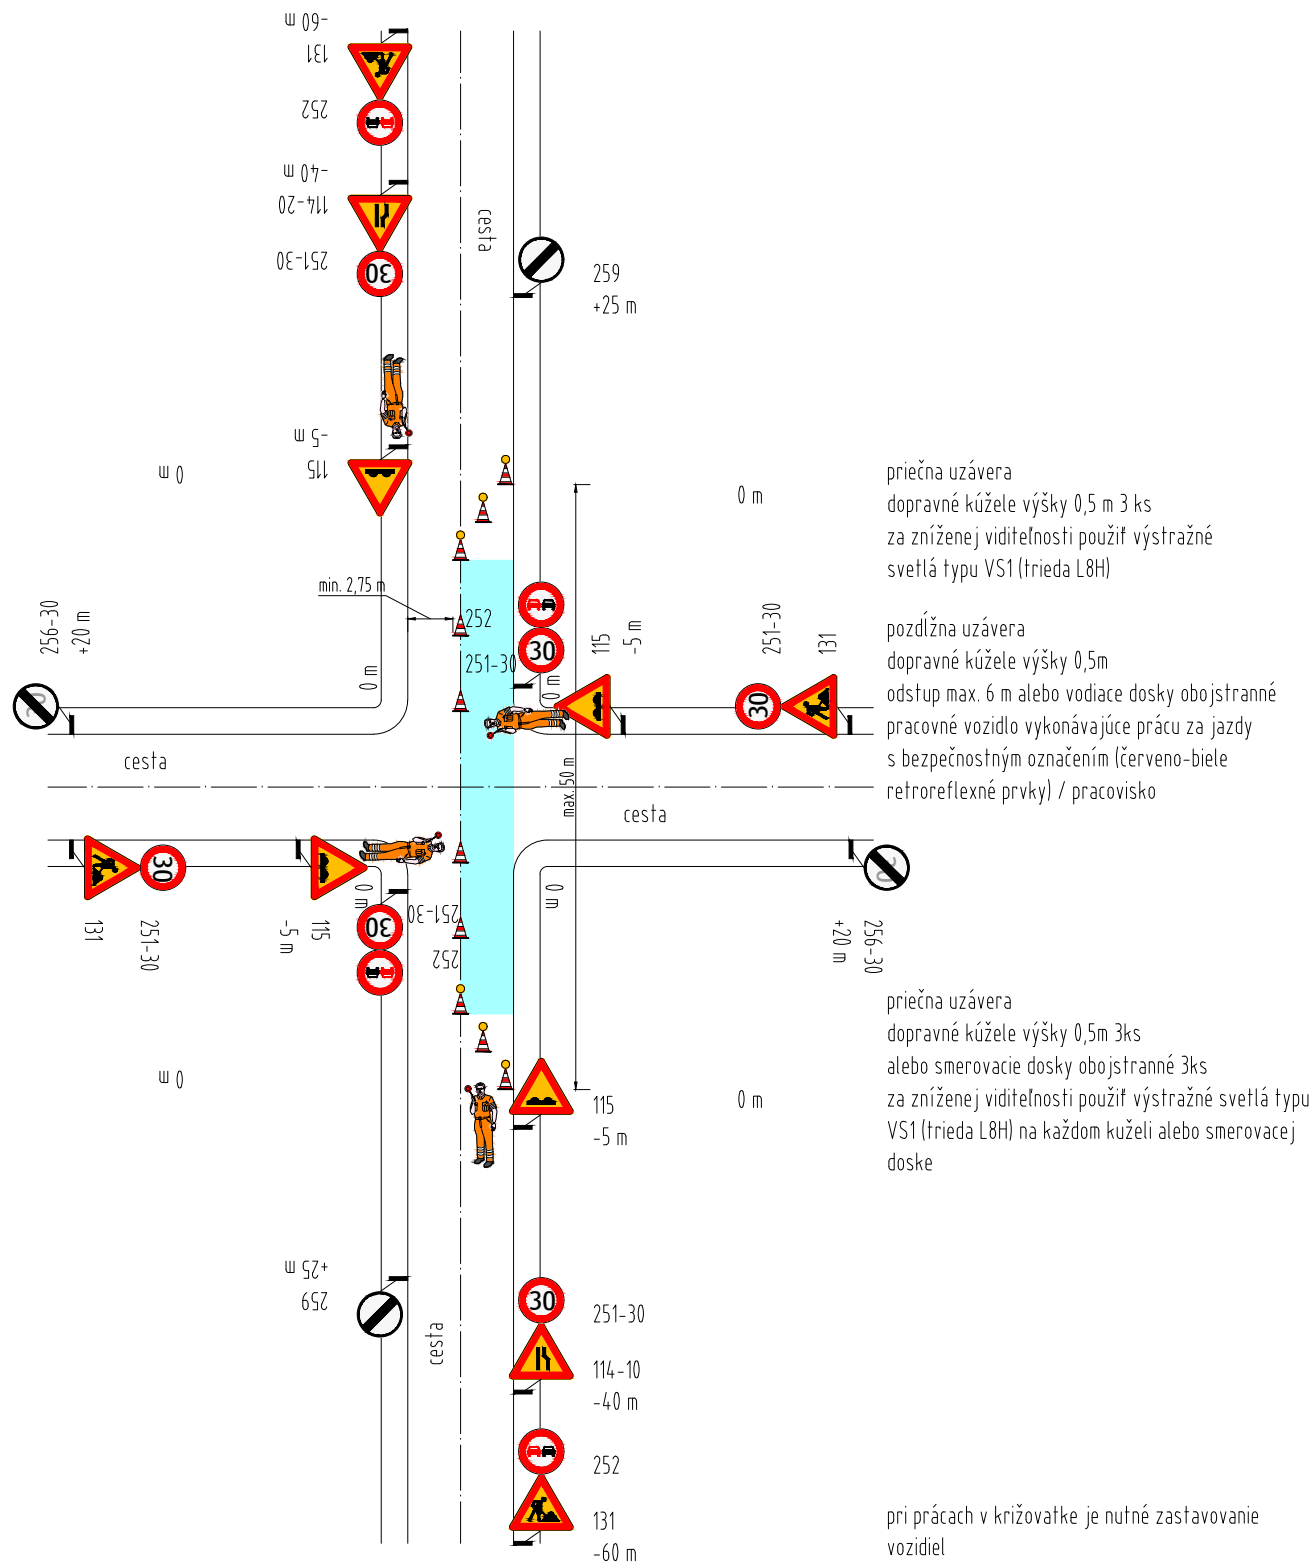

Schematická situácia dočasného dopravného značenia pre pracovné miesto v obci
- pokládka nového krytu vozovky. Práce v križovatke.

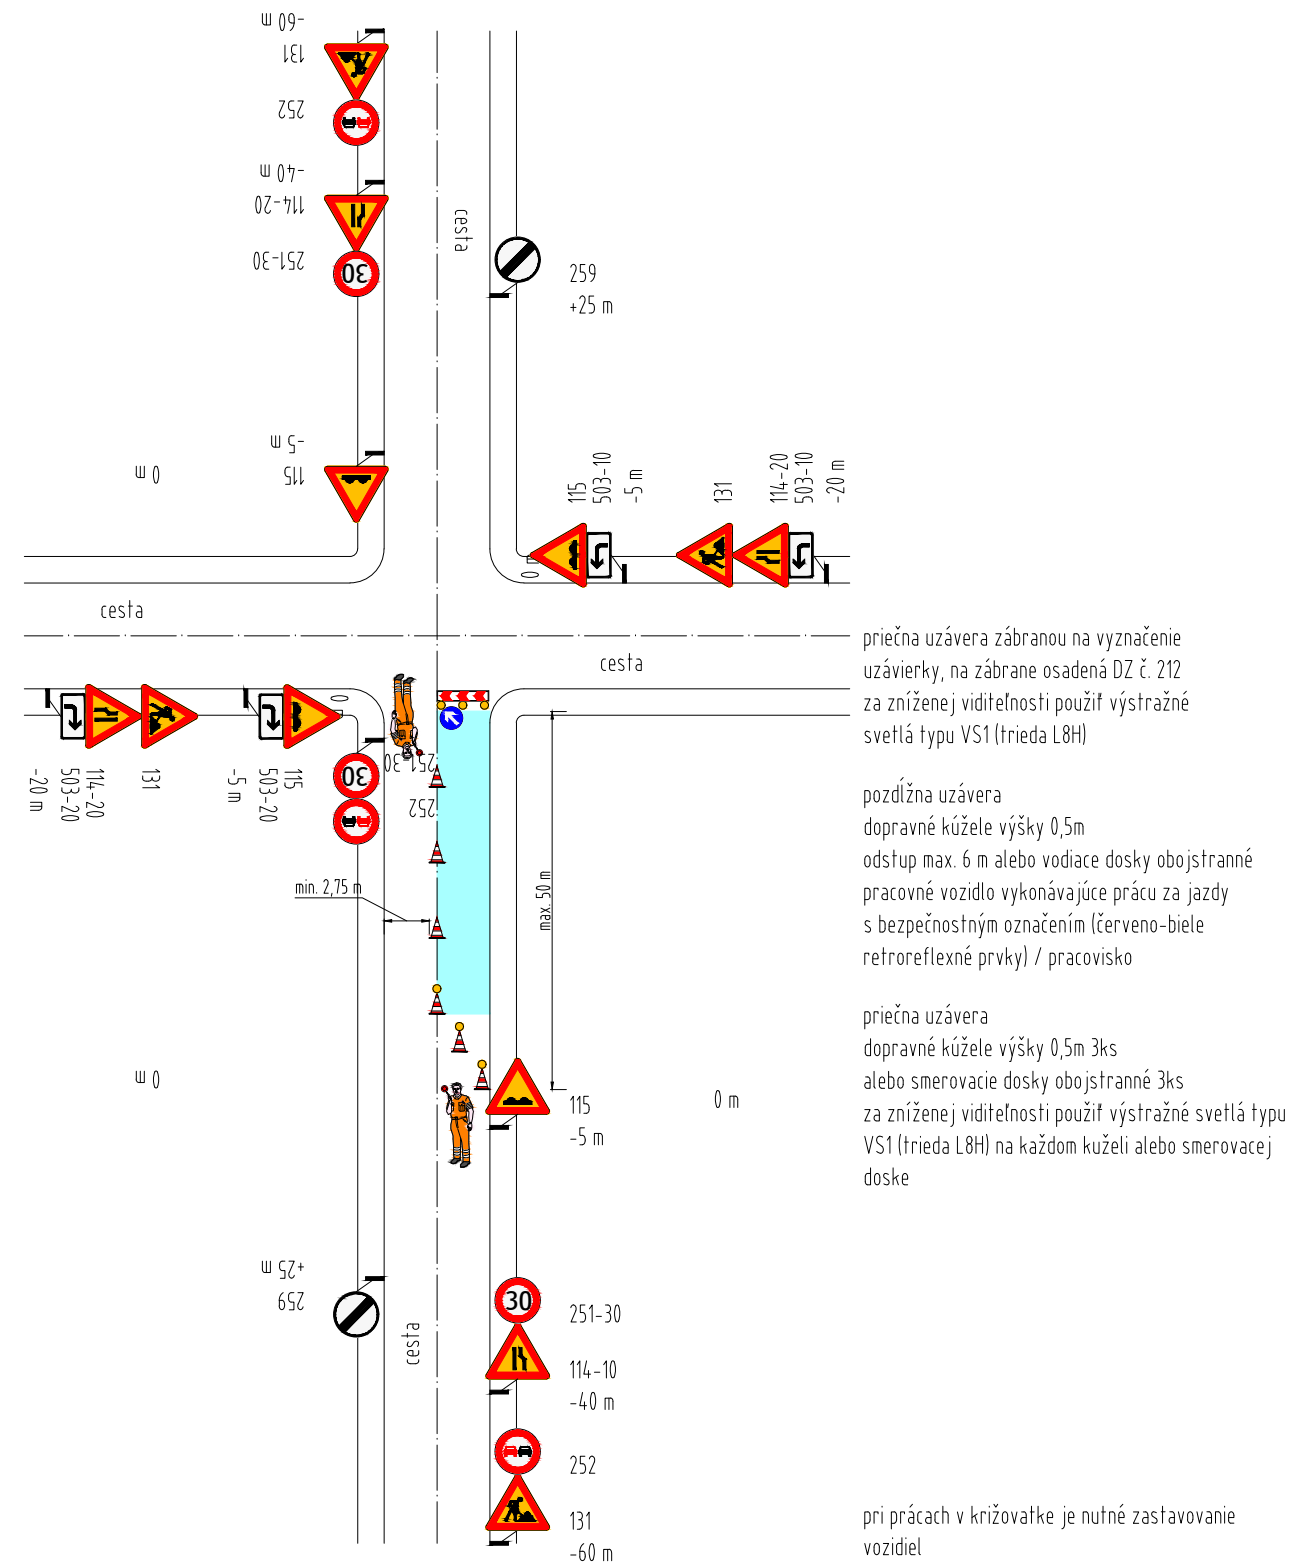

Schematická situácia dočasného dopravného značenia pre pracovné miesto v obci
- pokládka nového krytu vozovky. Práce v križovatke.

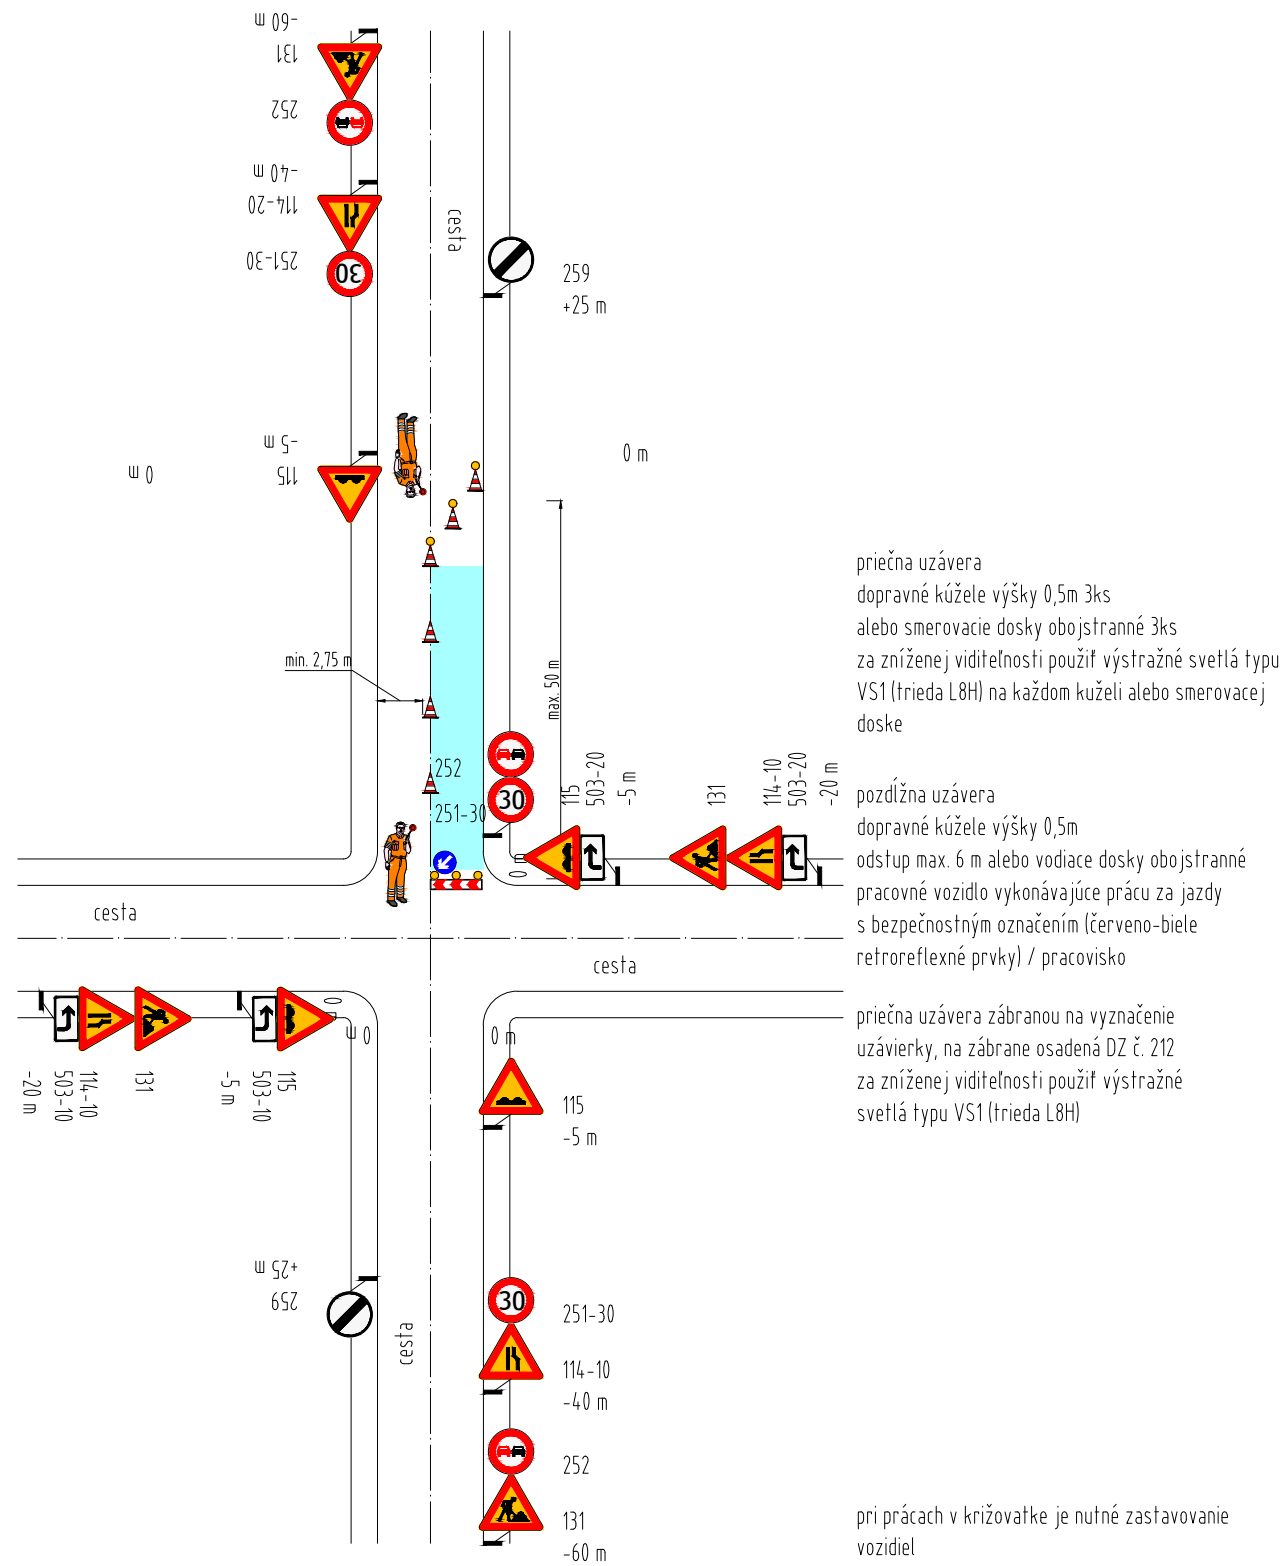

Zodp. vedúci:	Vypracoval:	Kontroloval:	Investor:	Miesto stavby:
Ing. Zuzana Šlobodová	Roman Ďaďo	Jozef Blahovec	Mesto Trstená	k. ú. Trstená okres Turčiansk Žilinský kraj
Názov stavby:	REKONŠTRUKCIA MIESTNYCH KOMUNIKÁCIÍ A CHODNÍKOV V MESTE TRSTENÁ A JEHO PRÍMESTSKÝCH ČASŤÍ		Dátum:	jún 2020
			Cesta č. (km)	cestné komunikácie - intravilán
			Zákazka č.:	202006011
			Výkres č.:	03

