


Schematická situácia dočasného dopravného značenia pre pracovné miesto v obci
- rekonštrukcia / výstavba chodníka.

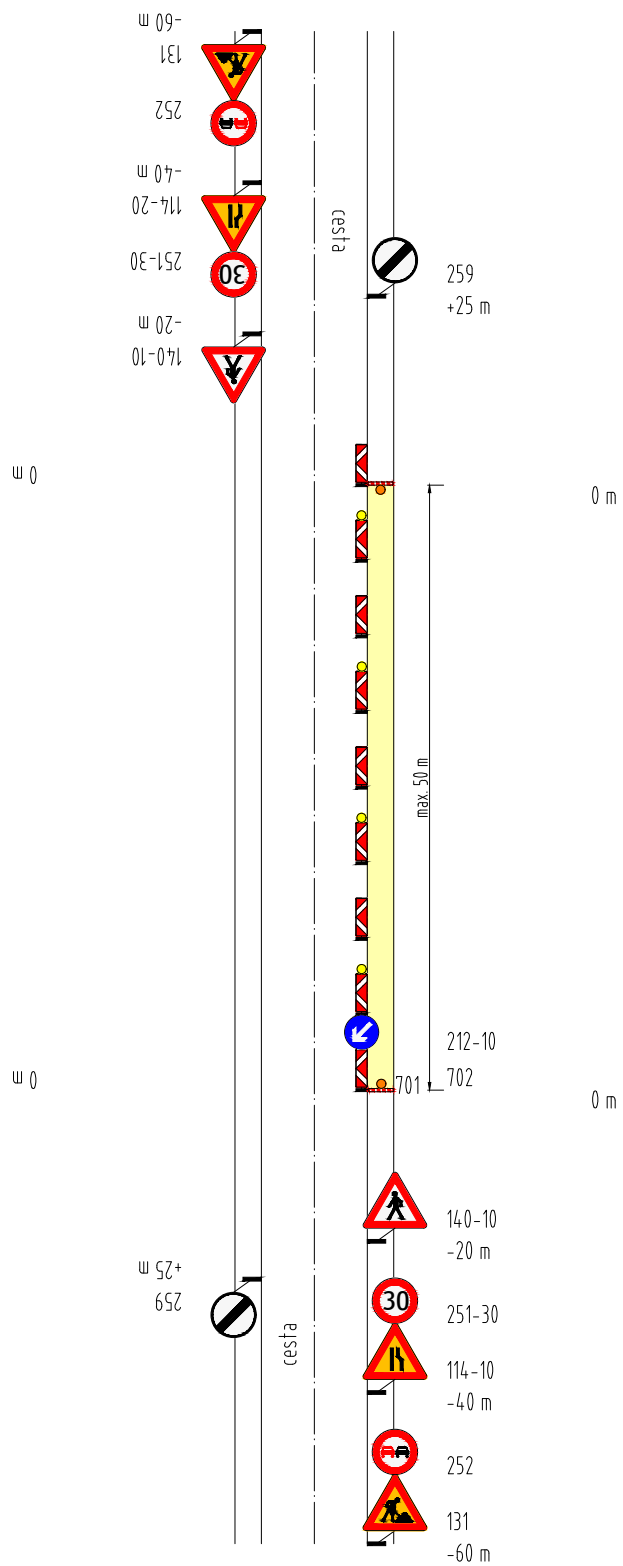


priečna uzávera v chodníku zábranou na označenie
uzávierky alebo zábradlím spolu s výstražnými
červenými svetlami typu VS3 (trieda L2L, L6, L8G)
na každú zábranu alebo zábradlie minimálne jedno
červené výstražné svetlo typu VS3

pozdižna uzávera obojstrannými smerovacími doskami,
odstup max. 6,0 m
na prvej smerovacej doske osadená DZ 212-10
výstražné svetlá typu VS1 (trieda L8H)
na každej druhej smerovacej doske

priečna uzávera v chodníku zábranou na označenie
uzávierky alebo zábradlím spolu s výstražnými
červenými svetlami typu VS3 (trieda L2L, L6, L8G)
na každú zábranu alebo zábradlie minimálne jedno
červené výstražné svetlo typu VS3

chodník, na ktorom sa pracuje

Schematická situácia dočasného dopravného značenia pre pracovné miesto v obci
- rekonštrukcia / výstavba chodníka. Práce v križovatke.

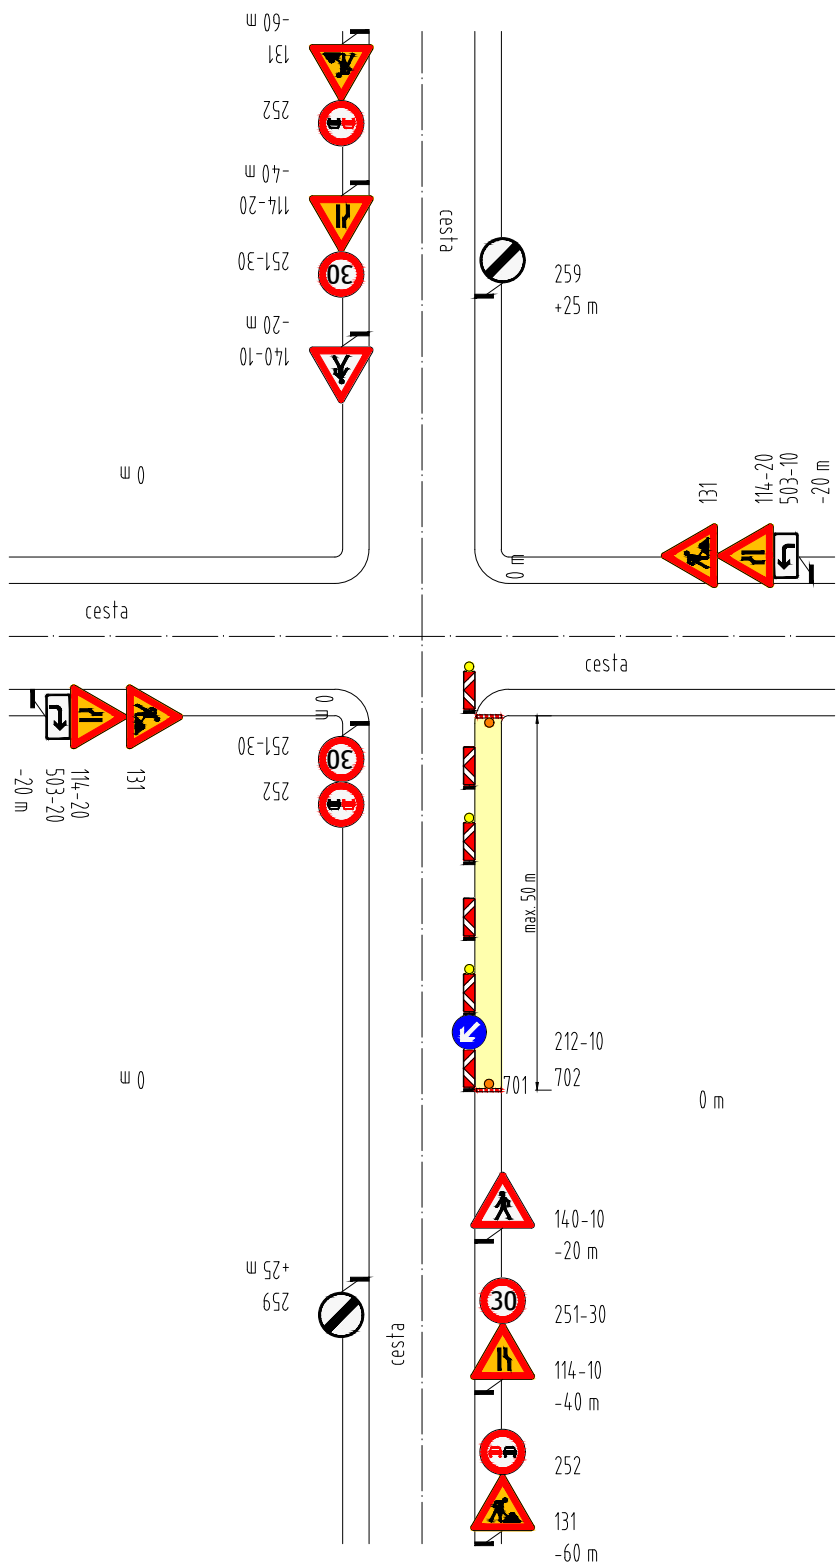


priečna uzávera v chodníku zábranou na označenie
uzávierky alebo zábradlím spolu s výstražnými
červenými svetlami typu VS3 (trieda L2L, L6, L8G)
na každú zábranu alebo zábradlie minimálne jedno
červené výstražné svetlo typu VS3

pozdižna uzávera obojstrannými smerovacími doskami,
odstup max. 6,0 m
na prvej smerovacej doske osadená DZ 212-10
výstražné svetlá typu VS1 (trieda L8H)
na každej druhej smerovacej doske

priečna uzávera v chodníku zábranou na označenie
uzávierky alebo zábradlím spolu s výstražnými
červenými svetlami typu VS3 (trieda L2L, L6, L8G)
na každú zábranu alebo zábradlie minimálne jedno
červené výstražné svetlo typu VS3

chodník, na ktorom sa pracuje

Schematická situácia dočasného dopravného značenia pre pracovné miesto v obci
- rekonštrukcia / výstavba chodníka. Práce v križovatke.

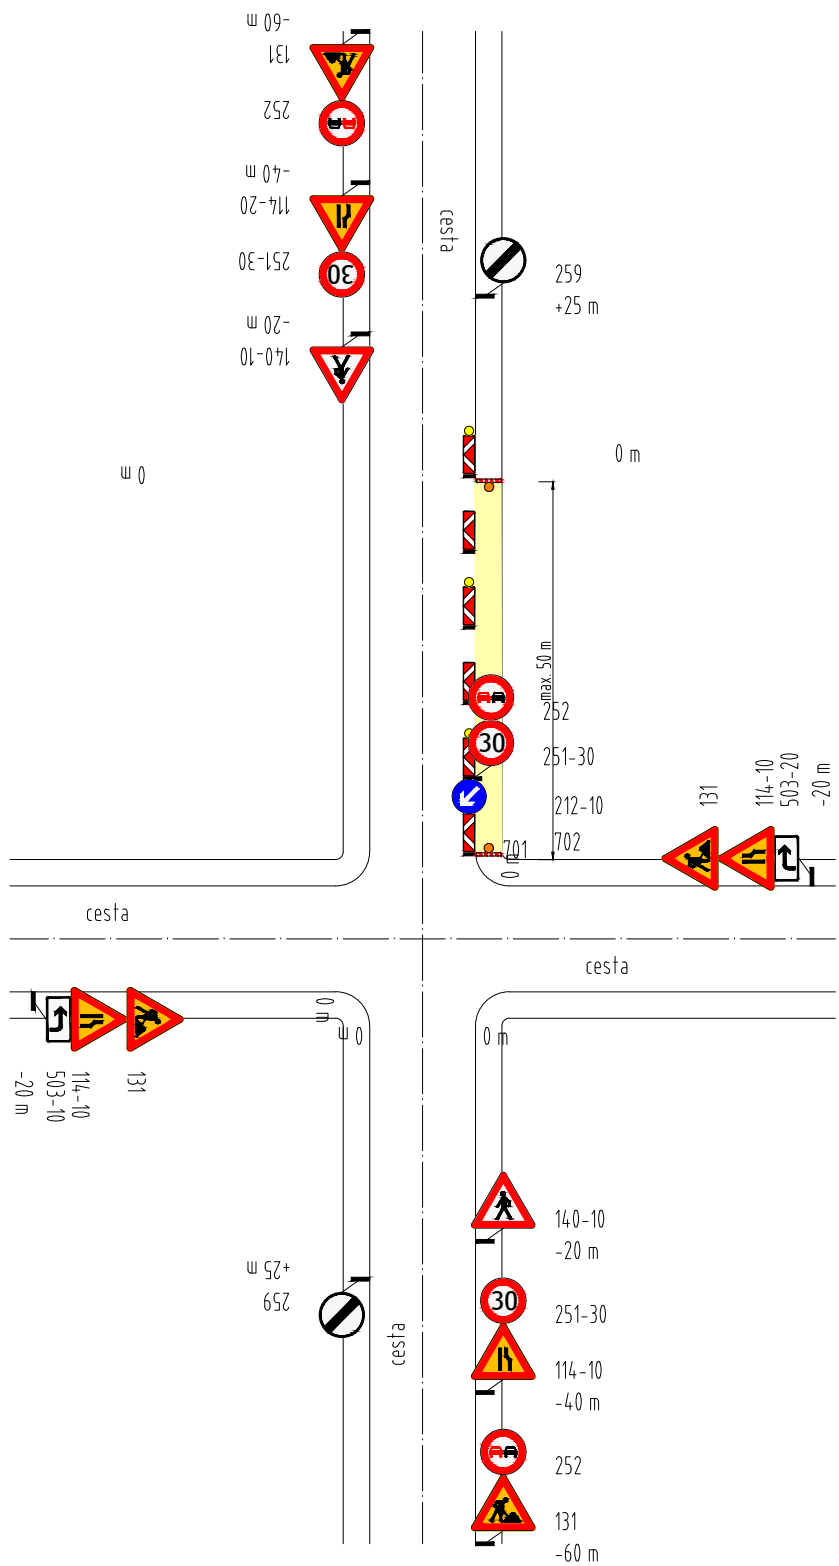

priečna uzávera v chodníku zábranou na označenie
uzávierky alebo zábradlím spolu s výstražnými
červenými svetlami typu VS3 (trieda L2L, L6, L8G)
na každú zábranu alebo zábradlie minimálne jedno
červené výstražné svetlo typu VS3

pozdižna uzávera obojstrannými smerovacími doskami,
odstup max. 6,0 m
na prvej smerovacej doske osadená DZ 212-10
výstražné svetlá typu VS1 (trieda L8H)
na každej druhej smerovacej doske

priečna uzávera v chodníku zábranou na označenie
uzávierky alebo zábradlím spolu s výstražnými
červenými svetlami typu VS3 (trieda L2L, L6, L8G)
na každú zábranu alebo zábradlie minimálne jedno
červené výstražné svetlo typu VS3

pri prácach v križovatke, je nutné zastavovanie
vozidiel

chodník, na ktorom sa pracuje

Zodp. vedúci:	Vypracoval:	Kontroloval:	Investor:	Miesto stavby:
Ing. Zuzana Šlobodová	Roman Ďaďo	Jozef Blahovec	Mesto Trstená	k. ú. Trstená okres Tvrdošín Žilinský kraj
Názov stavby:	REKONŠTRUKCIA MIESTNYCH KOMUNIKÁCIÍ A CHODNÍKOV V MESTE TRSTENÁ A JEHO PRÍMESTSKÝCH ČASTÍ		Dátum:	jún 2020
			Cesta č. (km)	cestné komunikácie - intravilán
			Zákazka č.:	202006011
			Výkres č.:	04