
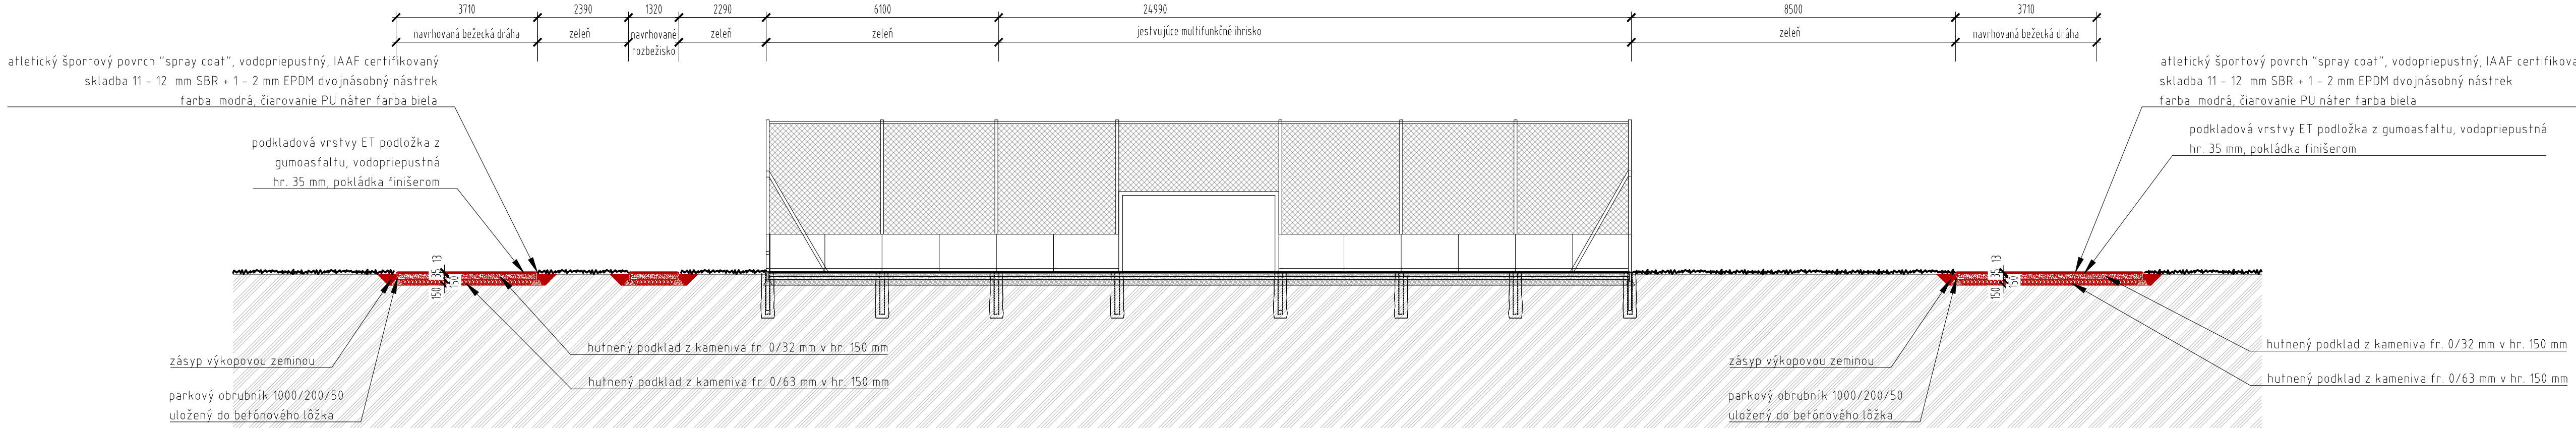


POZDÍŽNY REZ BEŽECKOU DRÁHOU – VEDENÝ STREDOM DRÁHY

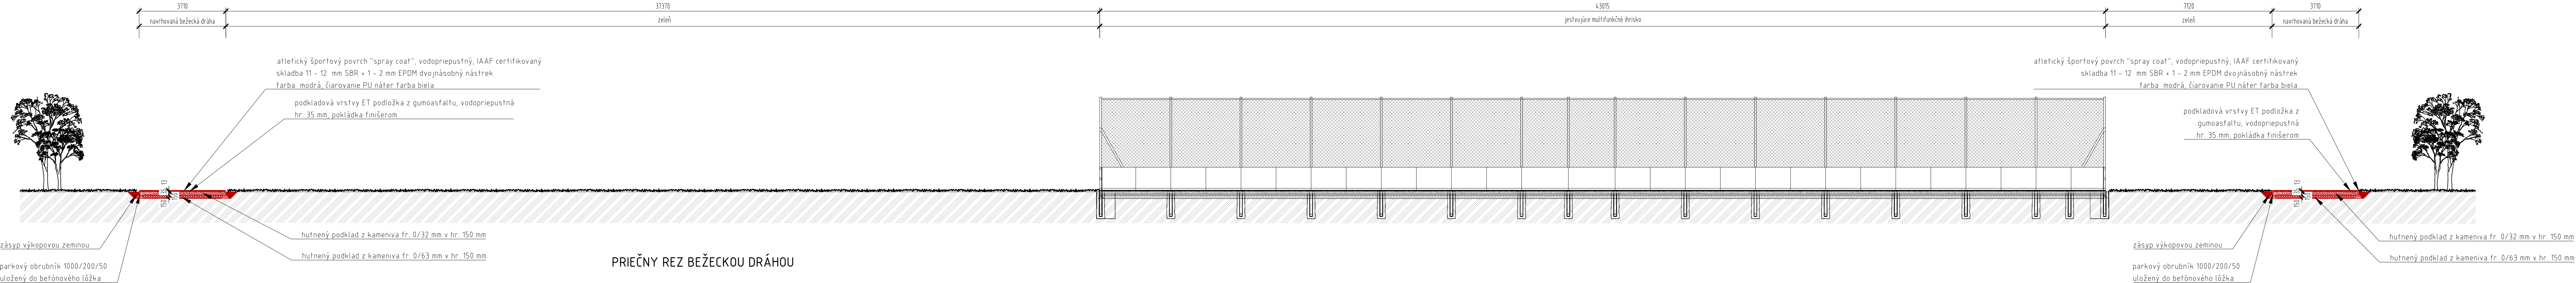

POZNÁMKY PROJEKTANTA, UPOZORNENIA, ZMENY:				AUTORIZAČNÁ PEČIATKA:	

AUTOR:	PROJEKTANT:	ZODPOVEDNÝ PROJEKTANT:	VYPRACOVAL:	<table><tr><td>FORMÁT:</td><td>6x44</td></tr><tr><td>DÁTUM:</td><td>02/2021</td></tr><tr><td>STUPEŇ:</td><td>PsP</td></tr><tr><td>MIERKA: (dočítané v mm)</td><td>1:100</td></tr><tr><td colspan="2">PARÉ Ľ.</td><td colspan="2">VÝKRES Ľ.</td></tr><tr><td colspan="2"></td><td colspan="2">05</td></tr></table>		FORMÁT:	6x44	DÁTUM:	02/2021	STUPEŇ:	PsP	MIERKA: (dočítané v mm)	1:100	PARÉ Ľ.		VÝKRES Ľ.				05	
FORMÁT:	6x44																				
DÁTUM:	02/2021																				
STUPEŇ:	PsP																				
MIERKA: (dočítané v mm)	1:100																				
PARÉ Ľ.		VÝKRES Ľ.																			
		05																			
Ing. Miroslav Schroner	Ing. Miroslav Schroner	Ing. Miroslav Schroner	Ing. Miroslav Schroner																		
INVESTOR:																					
Mesto Nitra, Štefánikova tridea 80/60, 950 06 Nitra																					
NÁZOV STAVBY:	BEŽČKÁ DRÁHA ZŠ KRÁĽA SVÄTOPLUKA																				
MESTO STAVBY:	ZŠ KRÁĽA SVÄTOPLUKA		PARCELA ČÍSLO:																		
DRUH STAVBY:	REKONŠTRUKCIA		KAT. ÚZEMIE:																		
PROFESIA:	Architektúra		STAVBNÝ OBJEKT:	S0-01																	
OBSAH VÝKRESU:	REZY BEŽECKOU DRÁHOU																				