




PRIEČNY REZ BEŽECKÝ OVÁL

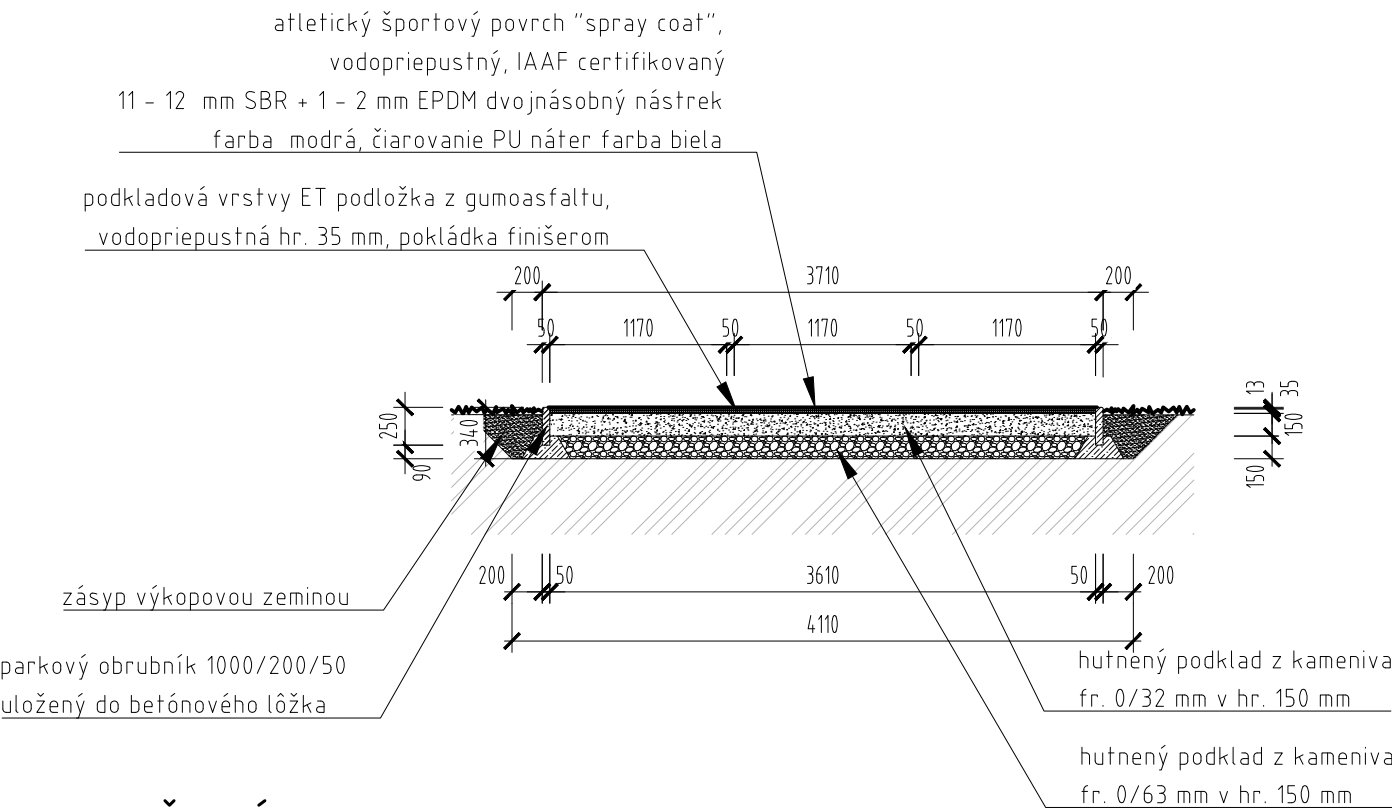

PRIEČNY REZ BEŽECKÁ ROVINKA

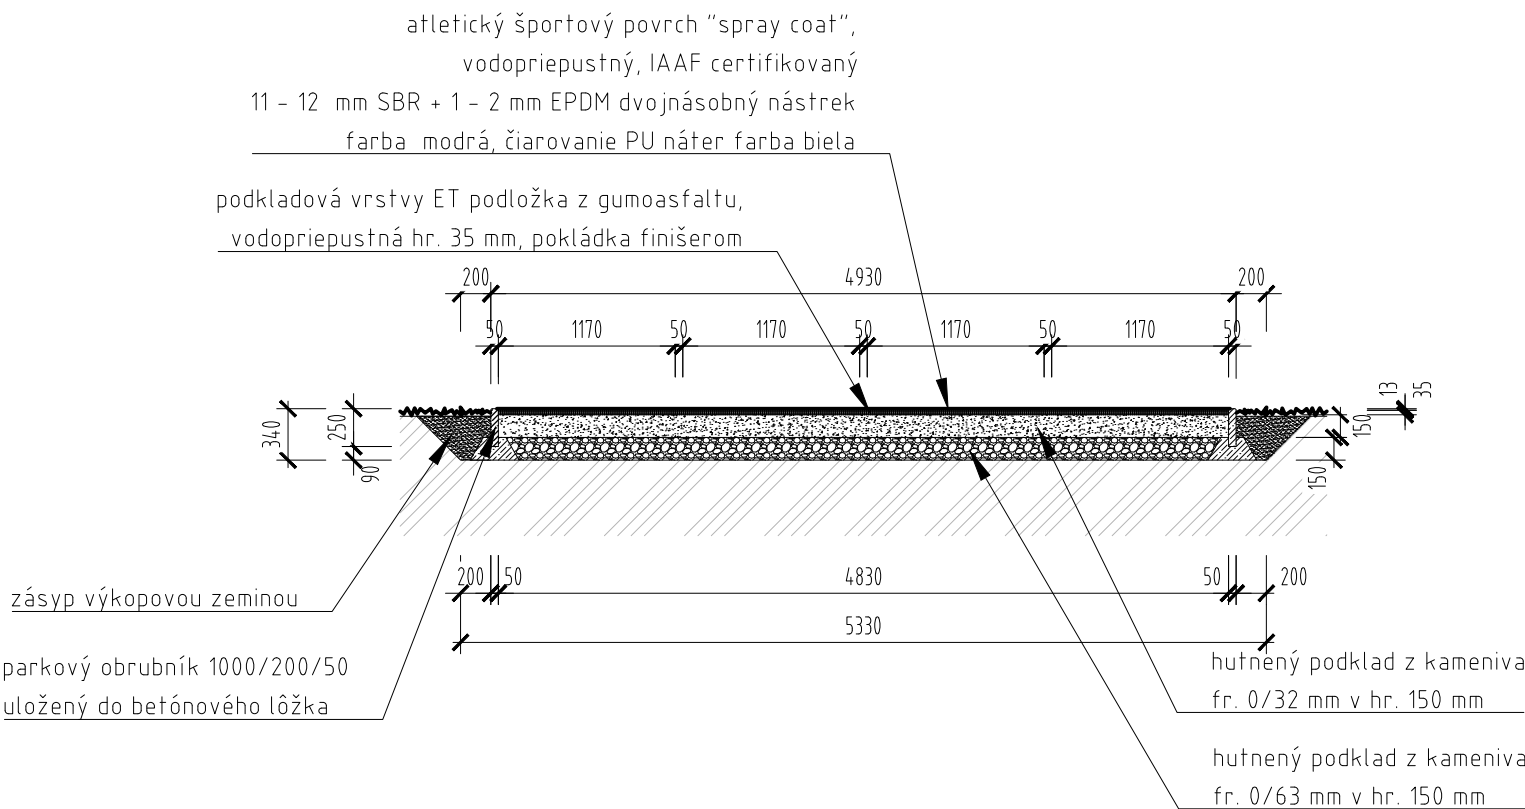

PRIEČNY REZ ROZBEŽISKO

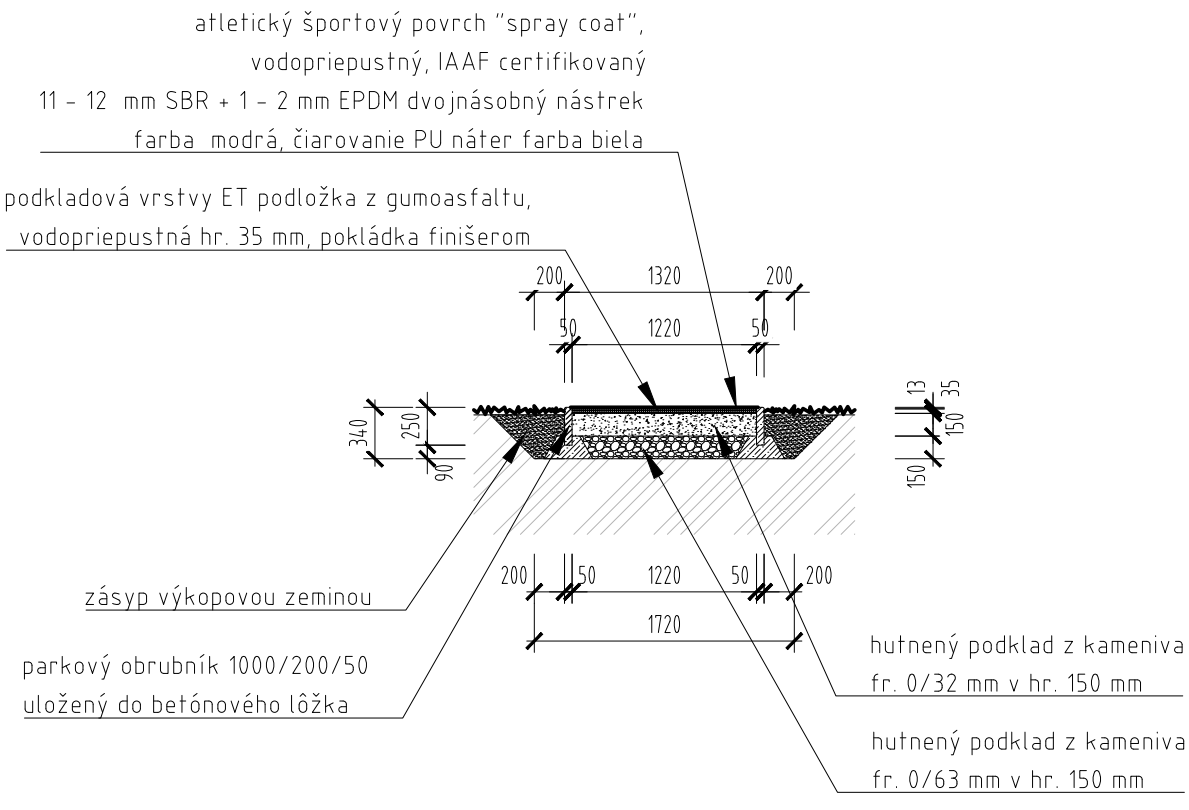

POZNÁMKY PROJEKTANTA, UPOZORNENIA, ZMENY:				AUTORIZAČNÁ PEČIATKA:	

AUTOR:	PROJEKTANT:	ZODPOVEDNÝ PROJEKTANT:	VYPRACOVAL:	
Ing. Miroslav Schroner	Ing. Miroslav Schroner	Ing. Miroslav Schroner	Ing. Miroslav Schroner	
INVESTOR:				
Mesto Nitra, Štefánikova tridea 80/60, 950 06 Nitra				
NÁZOV STAVBY: BEŽCKÁ DRÁHA ZŠ KRÁĽA SVÄTOPLUKA				FORMÁT:
MIESTO STAVBY: ZŠ KRÁĽA SVÄTOPLUKA		PARCELA ČÍSLO:		DÁTUM:
DRUH STAVBY: REKONŠTRUKCIA		KAT. ÚZEMIE:		STUPEŇ:
PROFESIA: Architektúra		STAVEBNÝ OBJEKT: S0-01		MIERKA: (kótované v mm)
OBSAH VÝKRESU: VZOROVÉ REZY				PARÉ Č.:
				VÝKRES Č.: