
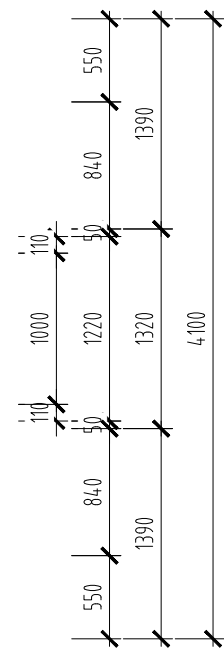



PÔDORYS DOSKOČISKA

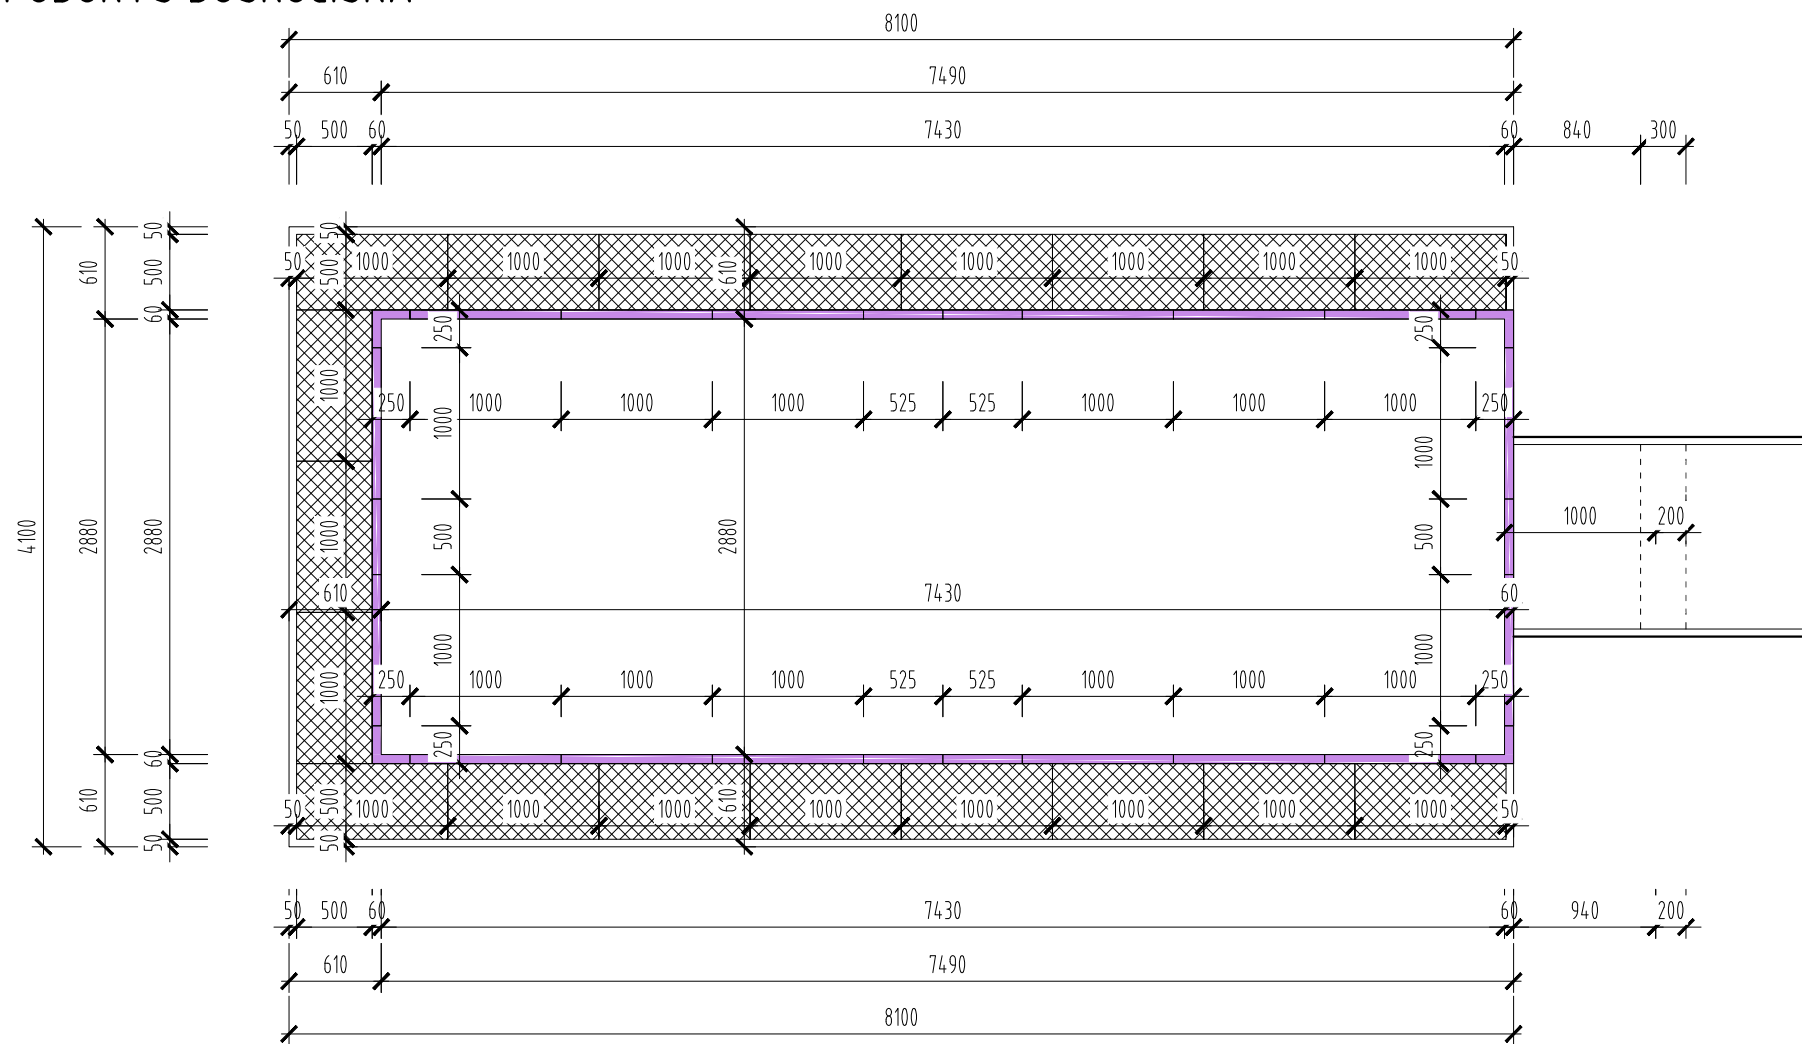


PRIEČNY REZ ROZBĚŽISKA

atletický športový povrch "spray coat",
vodopriepustný, IAAF certifikovaný
11 - 12 mm SBR + 1 - 2 mm EPDM dvojnásobný nástreč
farba: modrá, čiarovanie PU náter farba biela


podkladová vrstva ET podložka z gumoasfaltu,
vodopriepustná hr. 35 mm, pokládka finišerom

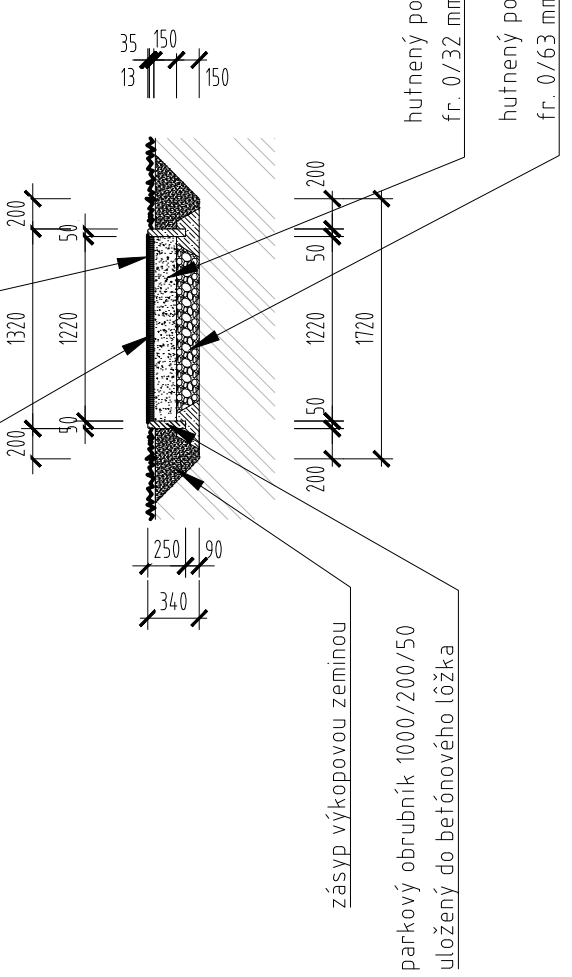

PRIEČNY REZ DOSKOČISKA

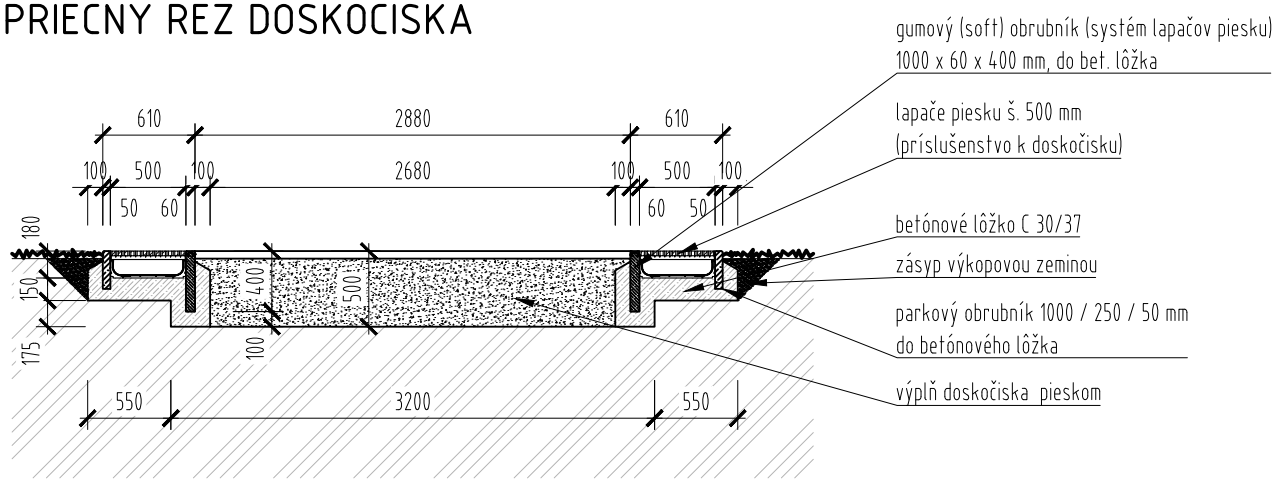

POZDĹŽNY REZ DOSKOČISKA

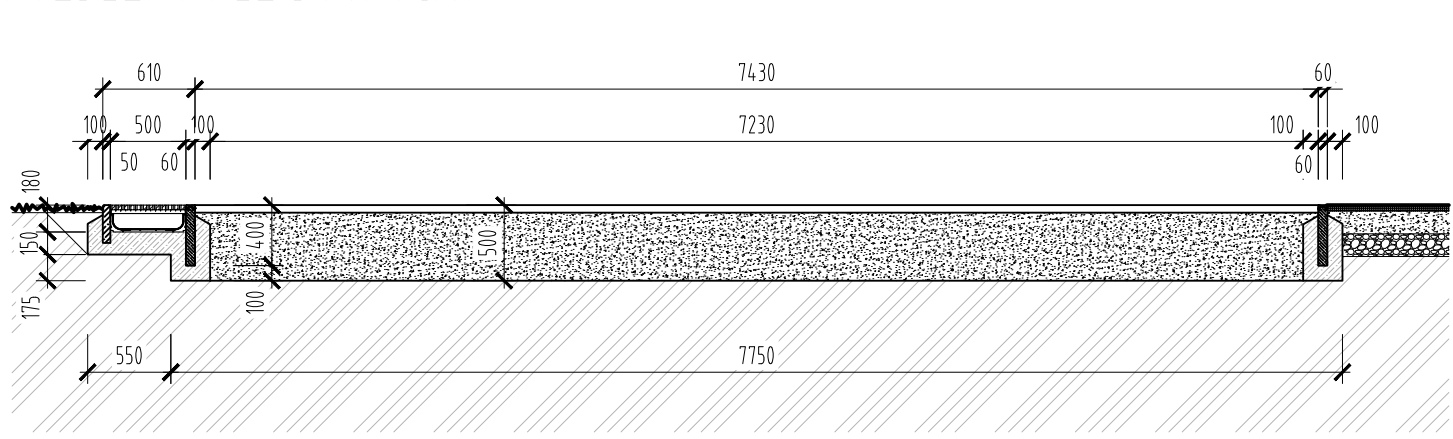

POZNÁMKY PROJEKTANTA, UPOZORNENIA, ZMENY:

AUTORIZAČNÁ PEČIATKA:

AUTOR:	PROJEKTANT:	ZODPOVEDNÝ PROJEKTANT:	VYPRACOVAL:
Ing. Miroslav Schroner	Ing. Miroslav Schroner	Ing. Miroslav Schroner	Ing. Miroslav Schroner
INVESTOR:			
Mesto Nitra, Štefánikova tridea 80/60, 950 06 Nitra			
NÁZOV STAVBY: BEŽCKÁ DRÁHA ZŠ KRÁĽA SVÄTOPLUKA			
MIESTO STAVBY: ZŠ KRÁĽA SVÄTOPLUKA		PARCELA ČÍSLO:	
DRUH STAVBY: REKONŠTRUKCIA		KAT. ÚZEMIE:	
PROFESIA: Architektúra		STAVEBNÝ OBJEKT: S0-01	
OBSAH VÝKRESU: DOSKOČISKO			

FORMÁT:	2xA4
DÁTUM:	02/2021
STUPEŇ:	PsP
MIERKA: (kótované v mm)	1:50
PARÉ Č.:	VÝKRES Č.:
	07