




KONTROLNÁ TRATIVODNÁ ŠACHTA Ø 800

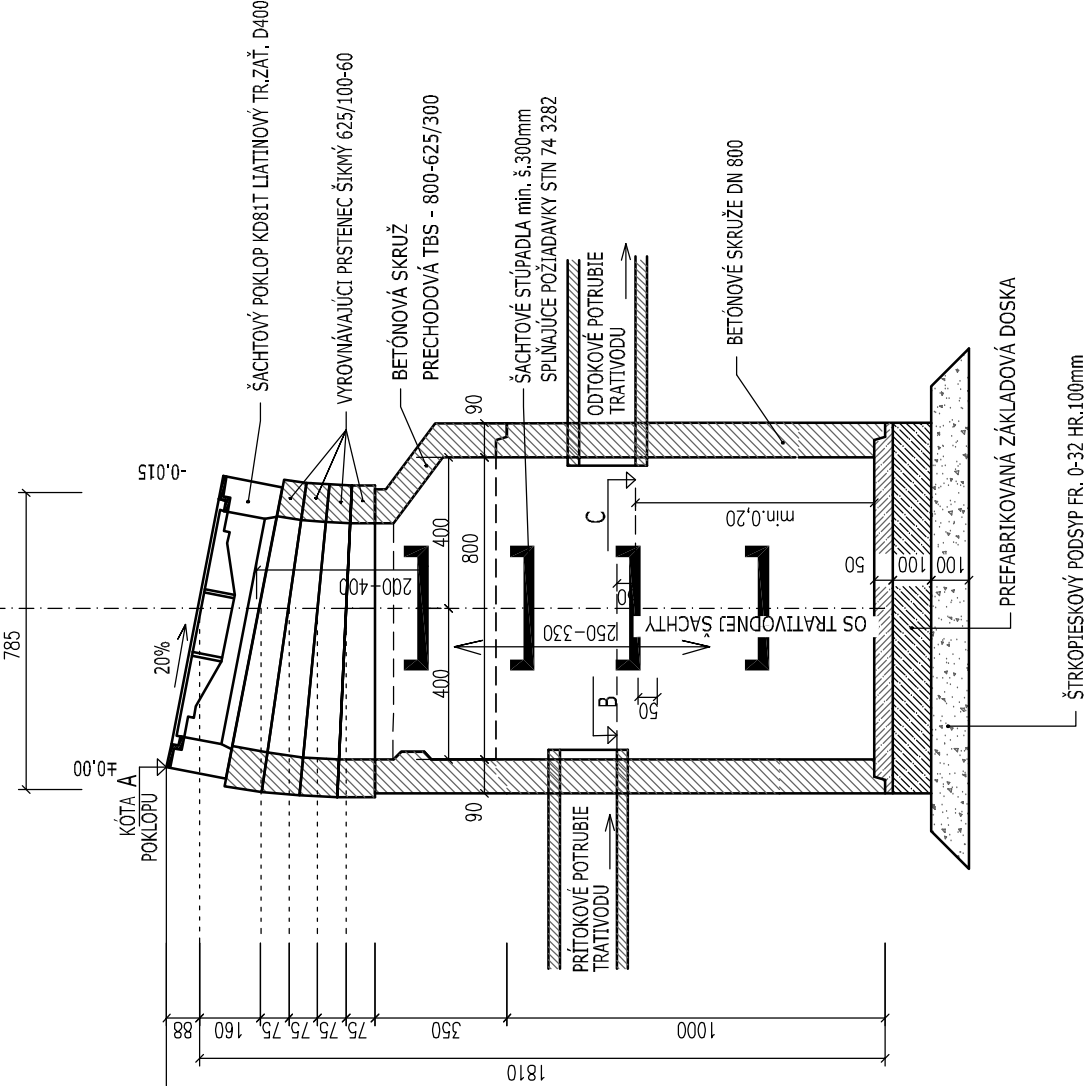

VÝUSTNÝ OBJEKT TRATIVODU
ZÁUSTENÉ DO TERÉNU (T)

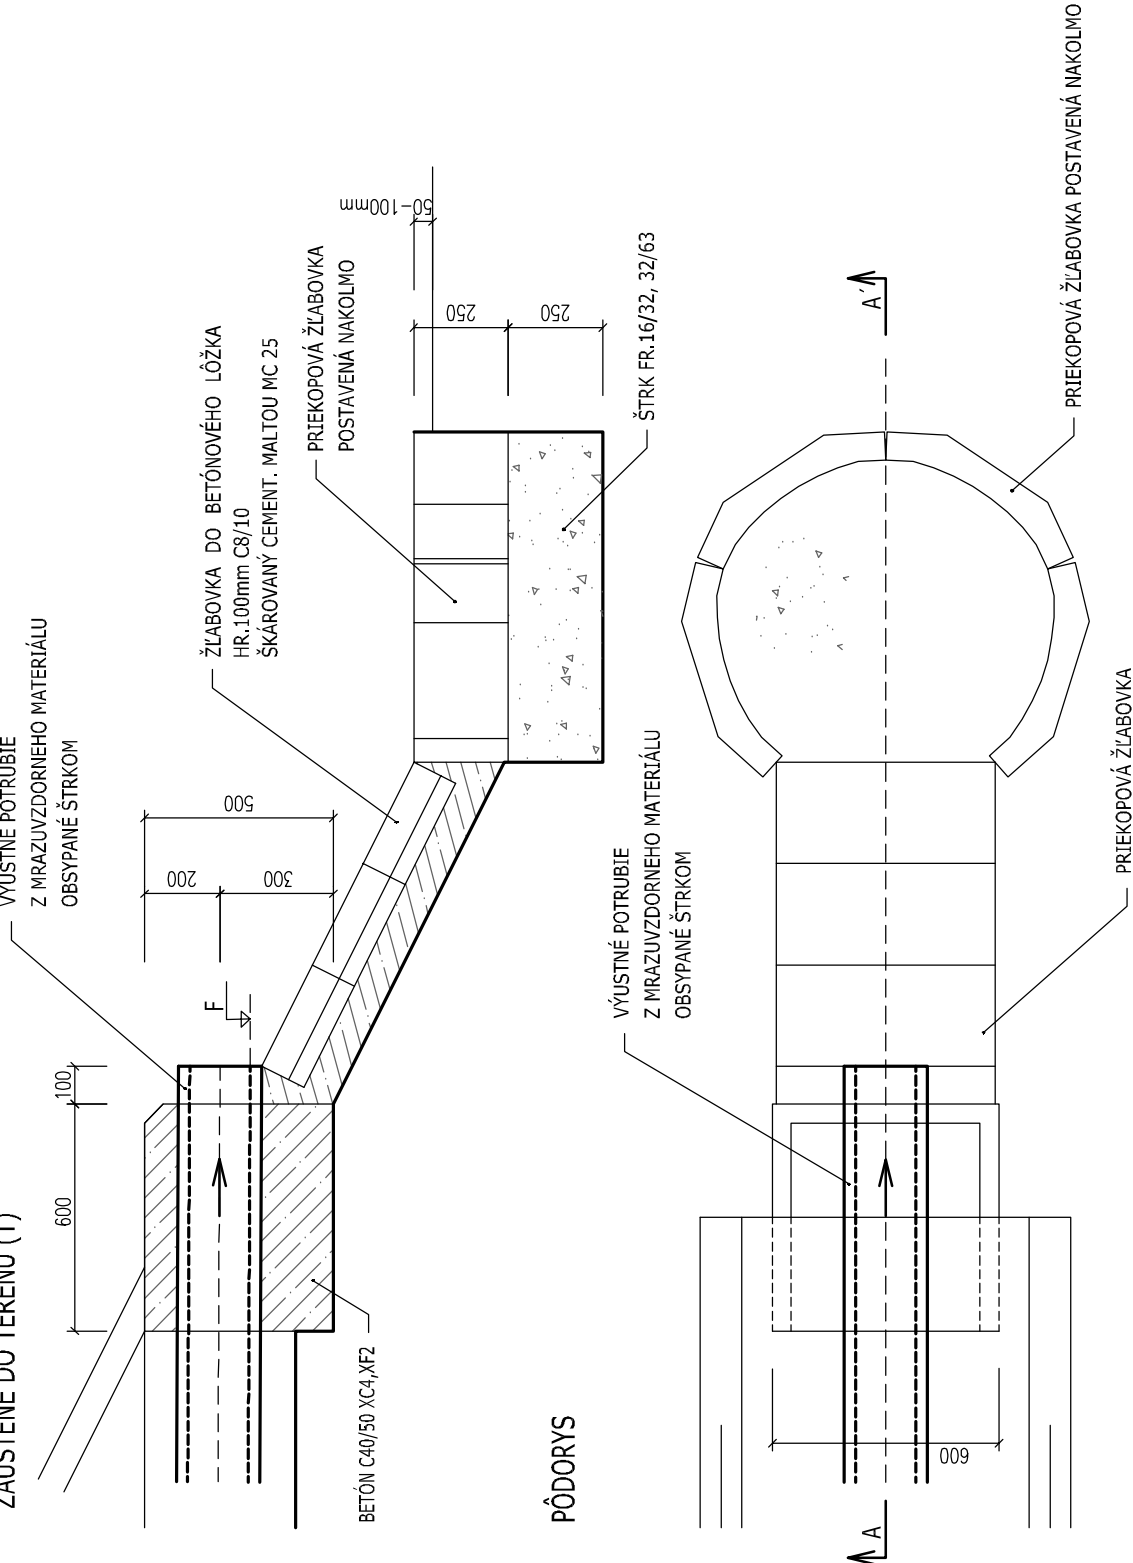


D
101-00


| | |
|---|---|
| OBJEDNÁVATEL: Banskobystrický samosprávny kraj Banská bystrica Námestie SNP č. 23 974 01 Banská Bystrica |  BANSKOBYSŤRICKÝ SAMOSPRÁVNÝ KRAJ |
|---|---|

| | |
|---|---|
| ISPO Inžinierske stavby Slovenská 86, 080 01 Prešov tel. 051/74 638 93, 74 638 99 | ZODP. PROJEKTANT: ING. S. KRISTOF HL. PROJEKTANT: ING. M. DUBRAVSKÝ VYPRACOVÁV. ING. J. ADAMEČKO KONTROLOVAL: ING. J. ANTOL |
| OBJEDNÁVATEL: Banskobystrický samosprávny kraj | KRAJ: BANSKOBYSŤRICKÝ |
| OKRES: BANSKÁ BYSTRICA | DATUM: 09/2020 |
| KAT. ÚZEMIE: BANSKÁ BYSTRICA | STUPEŇ: DSP s DRS |
| STAVBA: Rekonštrukcia ciest a mostov II/591 Banská Bystrica – hr. okr. BB/ZV - Zvolenská Slatina I. etapa | Č. ZÁKAZKY: 3013/2019 |
| OBJEKT: 101-00 Cesta II/591, úsek 1.1 a 1.2 | MIERA: 1:20 |
| PRÍLOHA: Výkres trativodnej šachty a výustného objektu trativodu | Č. PRÍLOHY: (Č. SUPRAY): 5 |


KONTROLNÁ TRATIVODNÁ ŠACHTA Ø 800

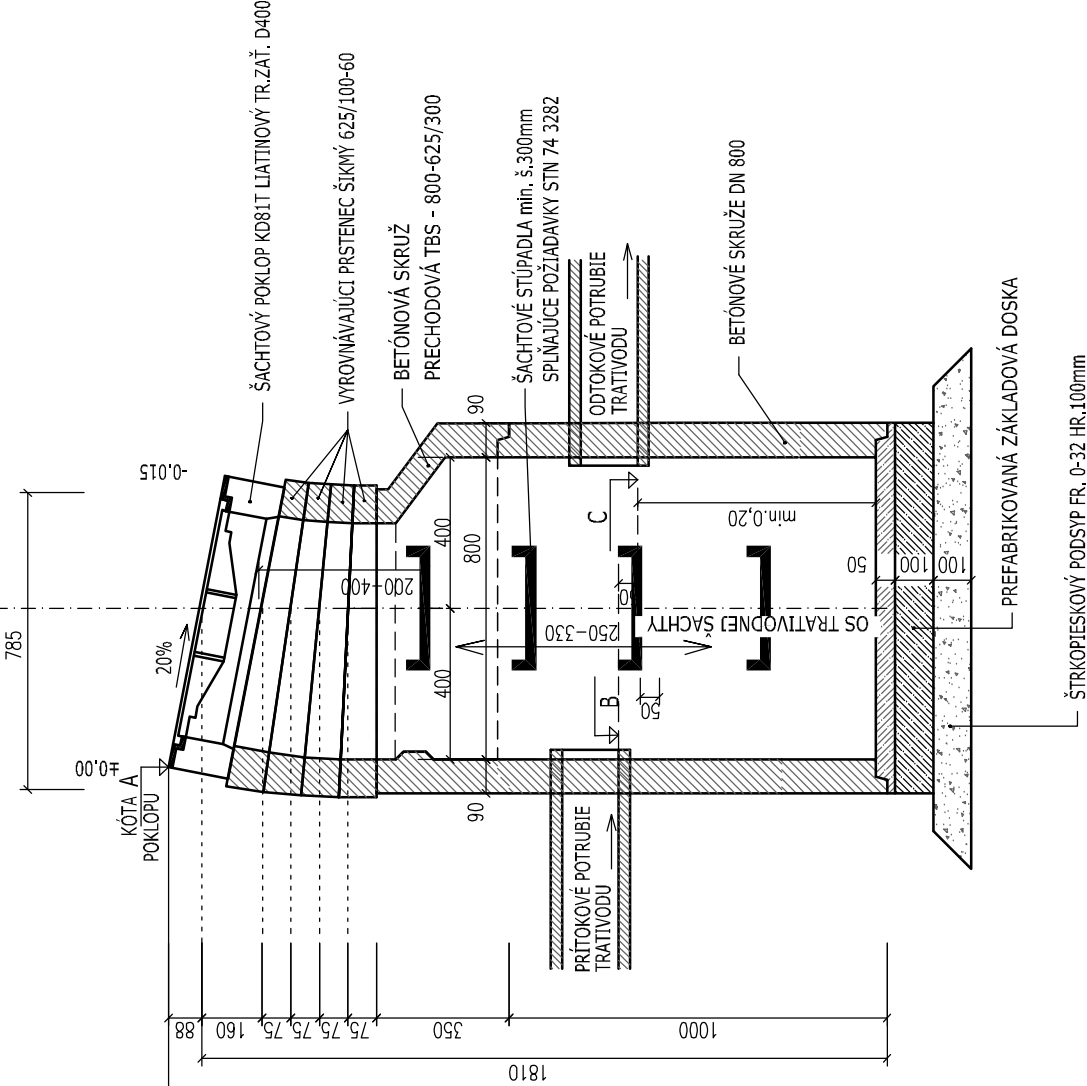

VÝUSTNÝ OBJEKT TRATIVODU
ZÁUSTENÉ DO TERÉNU (T)

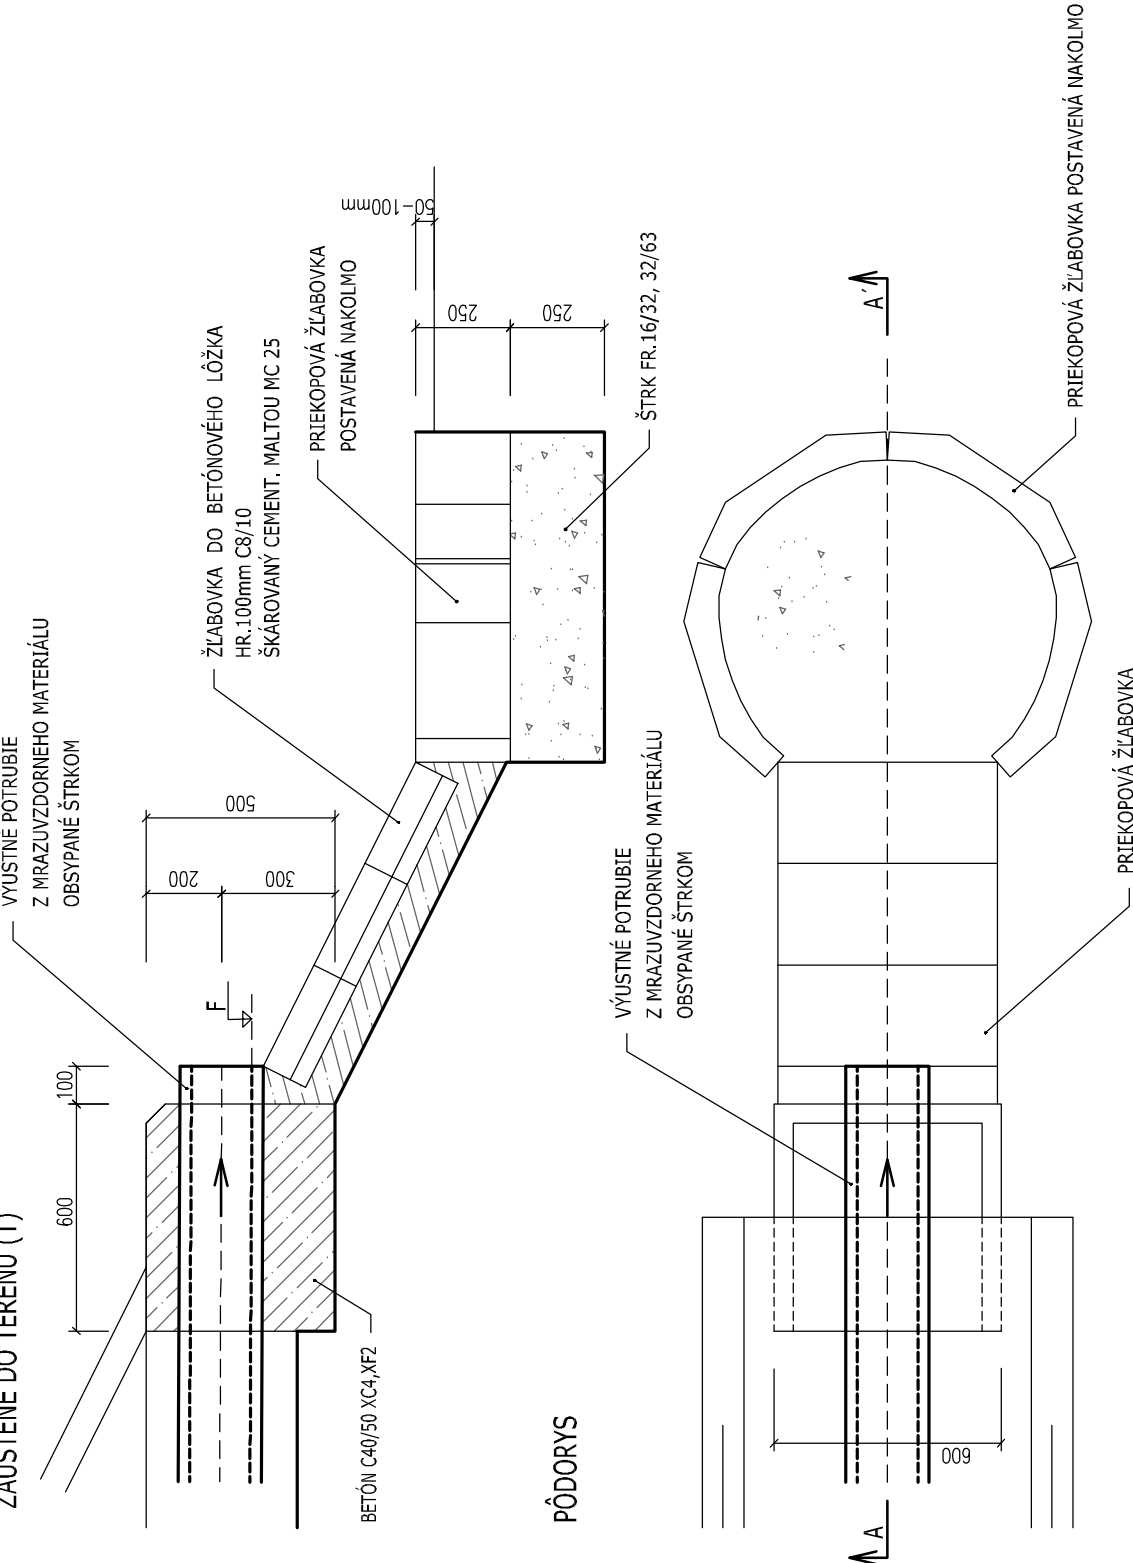

D
101-00

| | |
|---|---|
| OBJEDNÁVATEL: Banskobystrický samosprávny kraj Banská bystrica Námestie SNP č. 23 974 01 Banská Bystrica |  BANSKOBYSŤRICKÝ SAMOSPRÁVNÝ KRAJ |
|---|---|

| | |
|---|---|
| ISPO Inžinierske stavby Slovenská 86, 080 01 Prešov tel. 051/74 638 93, 74 638 99 | ZODP. PROJEKTANT: ING. S. KRISTOF HL. PROJEKTANT: ING. M. DUBRAVSKÝ VYPRACOVÁV. ING. J. ADAMEČKO KONTROLOVAL: ING. J. ANTOL |
| OBJEDNÁVATEL: Banskobystrický samosprávny kraj | KRAJ: BANSKOBYSŤRICKÝ |
| OKRES: BANSKÁ BYSTRICA | DATUM: 09/2020 |
| KAT. ÚZEMIE: BANSKÁ BYSTRICA | STUPEŇ: DSP s DRS |
| STAVBA: Rekonštrukcia ciest a mostov II/591 Banská Bystrica – hr. okr. BB/ZV - Zvolenská Slatina I. etapa | Č. ZÁKAZKY: 3013/2019 |
| OBJEKT: 101-00 Cesta II/591, úsek 1.1 a 1.2 | MIERA: 1:20 |
| PRÍLOHA: Výkres trativodnej šachty a výustného objektu trativodu | Č. PRÍLOHY: (Č. SUPRAY): 5 |