



VZOROVÉ ULOŽENIE KÁBLA V RASTLOM TERÉNE
REZ A - A

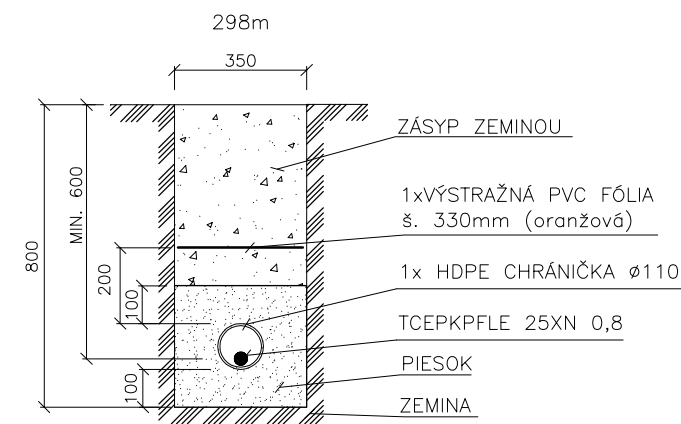


VZOROVÉ ULOŽENIE KÁBLA POD KOMUNIKÁCIOU
REALIZOVANÉ TECHNOLOGIOU PRETLÁČANIA

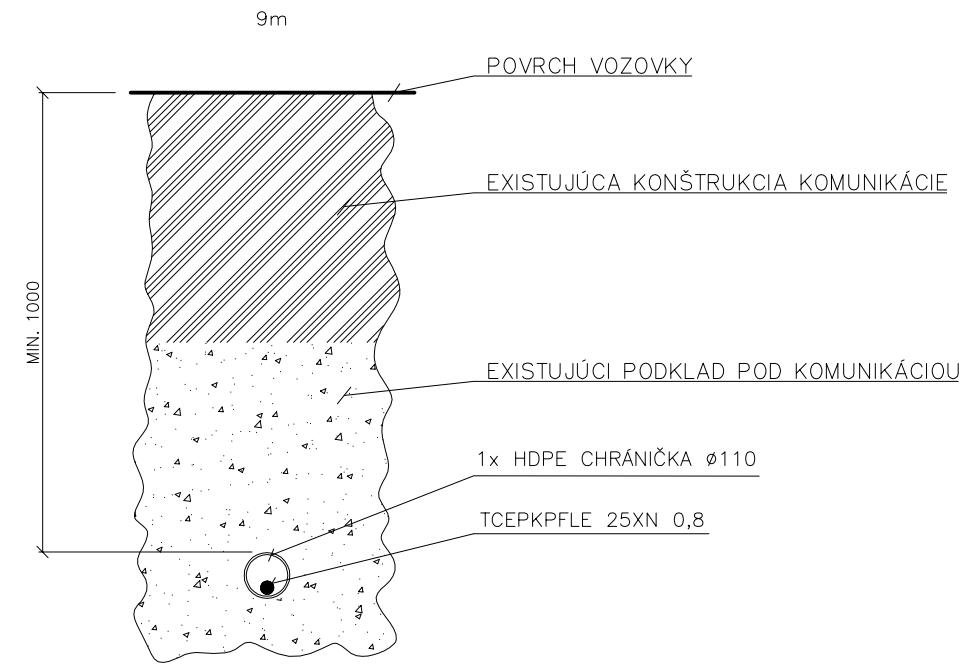

UPOZORNENIE:
PRED ZAHÁJENÍM VÝKOPOVÝCH PRÁČ JE ZHOTOVITEL POVINNÝ ZABEZPEČIŤ VYTÝČENIE
JEDNOTLIVÝCH PODZEMNÝCH SIETÍ, ABY NEDOŠLO K ICH PRÍPADNÉMU POŠKODENIU !!!
V PRÍPADE KOLÍZIE S JEDNOTLIVÝMI PODZEMNÝMI SIETAMI TECHNICKÉ RIEŠENIE
KONZULTOVAŤ S JEDNOTLIVÝMI SPRÁVCAMI A PROJEKTANTOM !!!
V MIESTE OCHRANNÝCH PÁSIEM PODZEMNÝCH SIETÍ VYKONÁVAŤ VÝKOP RUČNE !!!

D
101-50

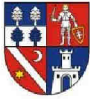OBJEDNÁVATEL: Banskobystrický samosprávny kraj Banská bystrica Námestie SNP č. 23 974 01 Banská Bystrica	 BANSKOBYSŤRICKÝ SAMOSPRAVNÝ KRAJ
--	---

 <div>spol. s r. o. Inžinierske stavby Slovenská 86, 080 01 Prešov tel.: 051/74 636 95, 74 636 99</div>	ZODP.PROJEKTANT: ING.M.GAŠPÁR	HL. PROJEKTANT: ING.M.DÚBRAVSKÝ
	VYPRACOVAL: ING.P.ONUFER	KONTROLOVAL: ING.M.GAŠPÁR
OBJEDNÁVATEL: Banskobystrický samosprávny kraj		
OKRES: BANSKÁ BYSTRICA		KRAJ: BANSKOBYSŤRICKÝ
KAT.ÚZEMIE: BANSKÁ BYSTRICA		DÁTUM: 09/2020
STAVBA: Rekonštrukcia cesty a mostov II/591 Banská Bystrica - hr. okr. BB/ZV - Zvolenská Slatina I. etapa		STUPEŇ: DSP s DRS
		Č.ZÁKAZKY: 3013/2019
		MIERKA: 1:20
OBJEKT: 101-50 Úprava káblov Slovak Telekom k.ú. Banská Bystrica	Č. PRÍLOHY: Č. SÚPRAVY:	
PRÍLOHA: Vzorové rezy káblovou trasou	5	