NAPÄŤOVÁ SÚSTAVA MR (STN EN 61293):
2 DC 100V SELV
OCHRANA PRED ÚRAZOM EL. PRÚDOM (STN 33 2000-4-41)
- OCHRANNÉ OPATRENIE: MALÉ NAPÄTIE SELV A PELV

VONKAJŠIE VPLYVY PODĽA STN 33 2000-5-51: viď. PROTOKOL č. 103-60/3013/2020

Úprava miestneho rozhlasu v km 9,800

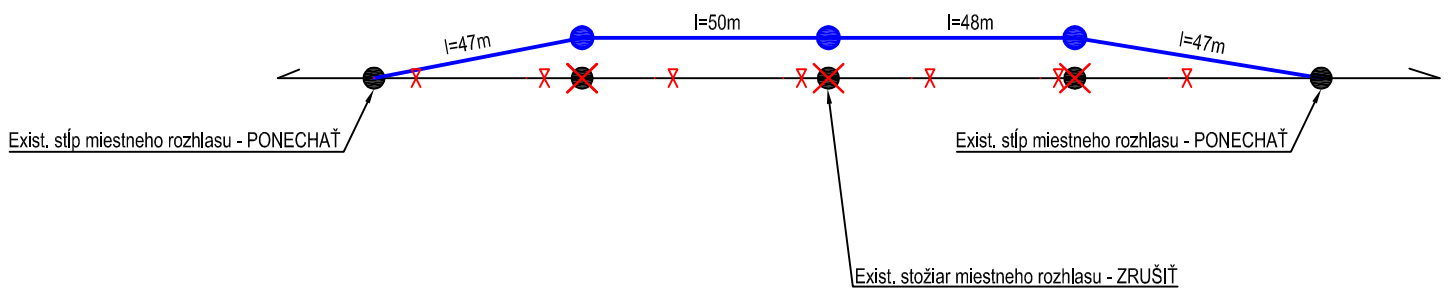

Úprava miestneho rozhlasu v km 10,100

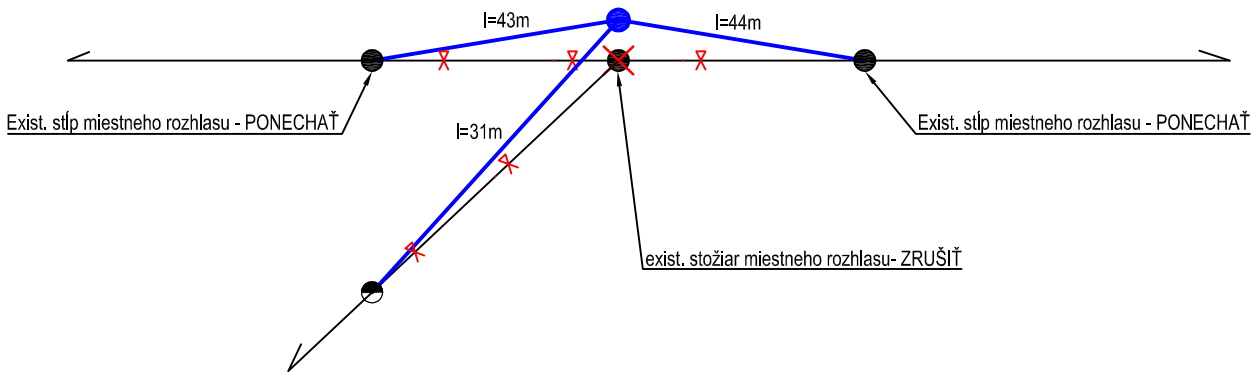

LEGENDA

- Navrh. nová trasa vedenia miestneho rozhlasu
- Exist. nadzemný rozvod miestneho rozhlasu- PONECHAŤ
- Exist. nadzemný rozvod miestneho rozhlasu - PRESMEROVAŤ
- Exist. PB miestneho rozhlasu - ZRUŠIŤ
- Navrhovaný PB miestneho rozhlasu typ STK 60/60/3PK12
- Exist. stožiar rozvodu miestneho rozhlasu- PONECHAŤ
- Exist. stožiar NN rozvodu na ktorom je vyvesený kábel miestneho rozhlasu- PONECHAŤ

D
103-60

OBJEDNÁVATEĽ:
Banskobystrický samosprávny kraj
Banská bystrica
Námestie SNP č. 23
974 01 Banská Bystrica

BANSKOBYSTRICKÝ SAMOSPRÁVNY KRAJ

ISPO spol. s r. o.
Inžinierske stavby
Slovenská 86, 080 01 Prešov
tel.: 051/74 636 95, 74 636 99

ZODP.PROJEKTANT: ING.M.GAŠPÁR
HL. PROJEKTANT: ING.M.DÚBRAVSKÝ
VYPRACOVAL: ING.P.SUČKO
KONTROLOVAL: ING.M.GAŠPÁR

OBJEDNÁVATEĽ: **Banskobystrický samosprávny kraj**

OKRES: BANSKÁ BYSTRICA | KRAJ: BANSKOBYSTRICKÝ

KAT.ÚZEMIE: DOLNÁ MIČINÁ | DÁTUM: 09/2020

STAVBA: **Rekonštrukcia cesty a mostov II/591 Banská Bystrica - hr. okr. BB/ZV - Zvolenská Slatina I. etapa** | STUPEŇ: DSP s DRS | Č.ZÁKAZKY: 3013/2019 | MIERKA:

OBJEKT: **103-60 Úprava miestneho rozhlasu k.ú. Dolná Mičiná** | Č. PRÍLOHY: | Č. SÚPRAVY:

PRÍLOHA: **Schéma úpravy miestneho rozhlasu** | **4**