





POZDĽŽNÝ REZ

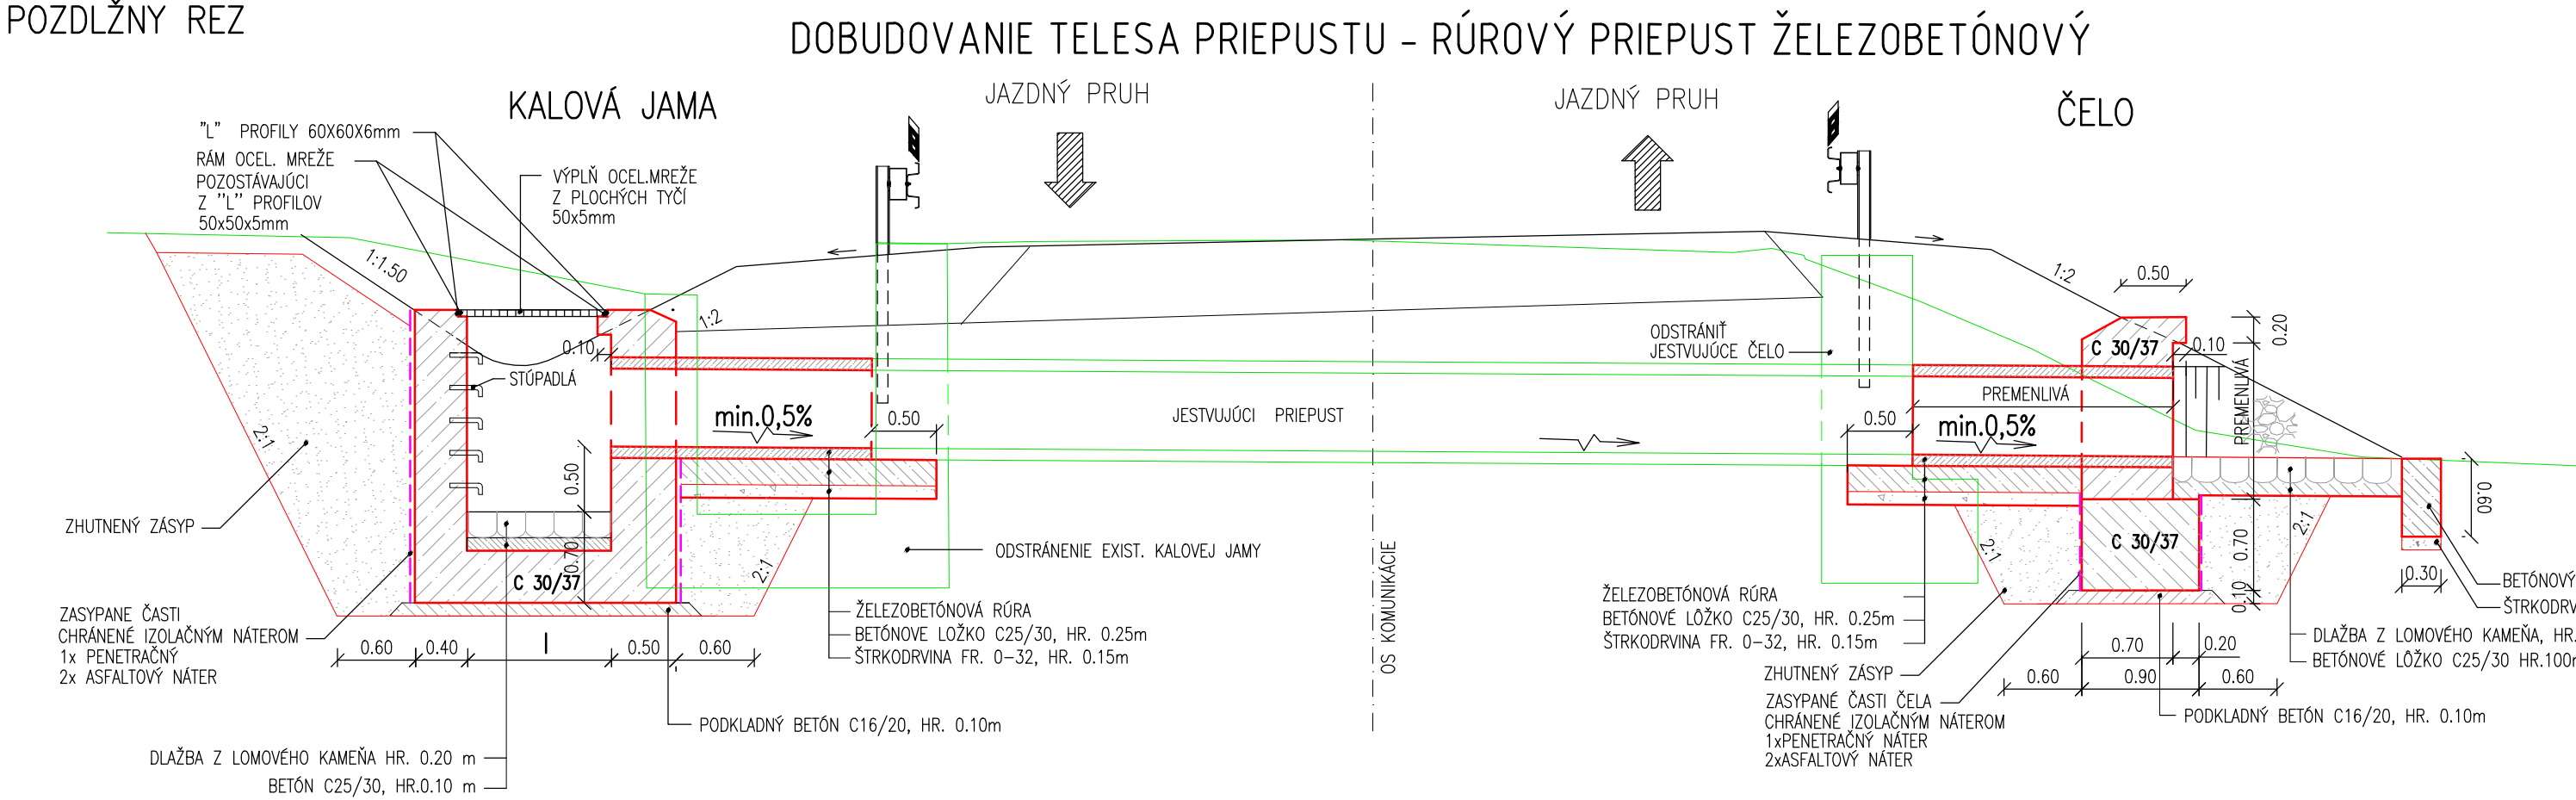

PÔDORYS


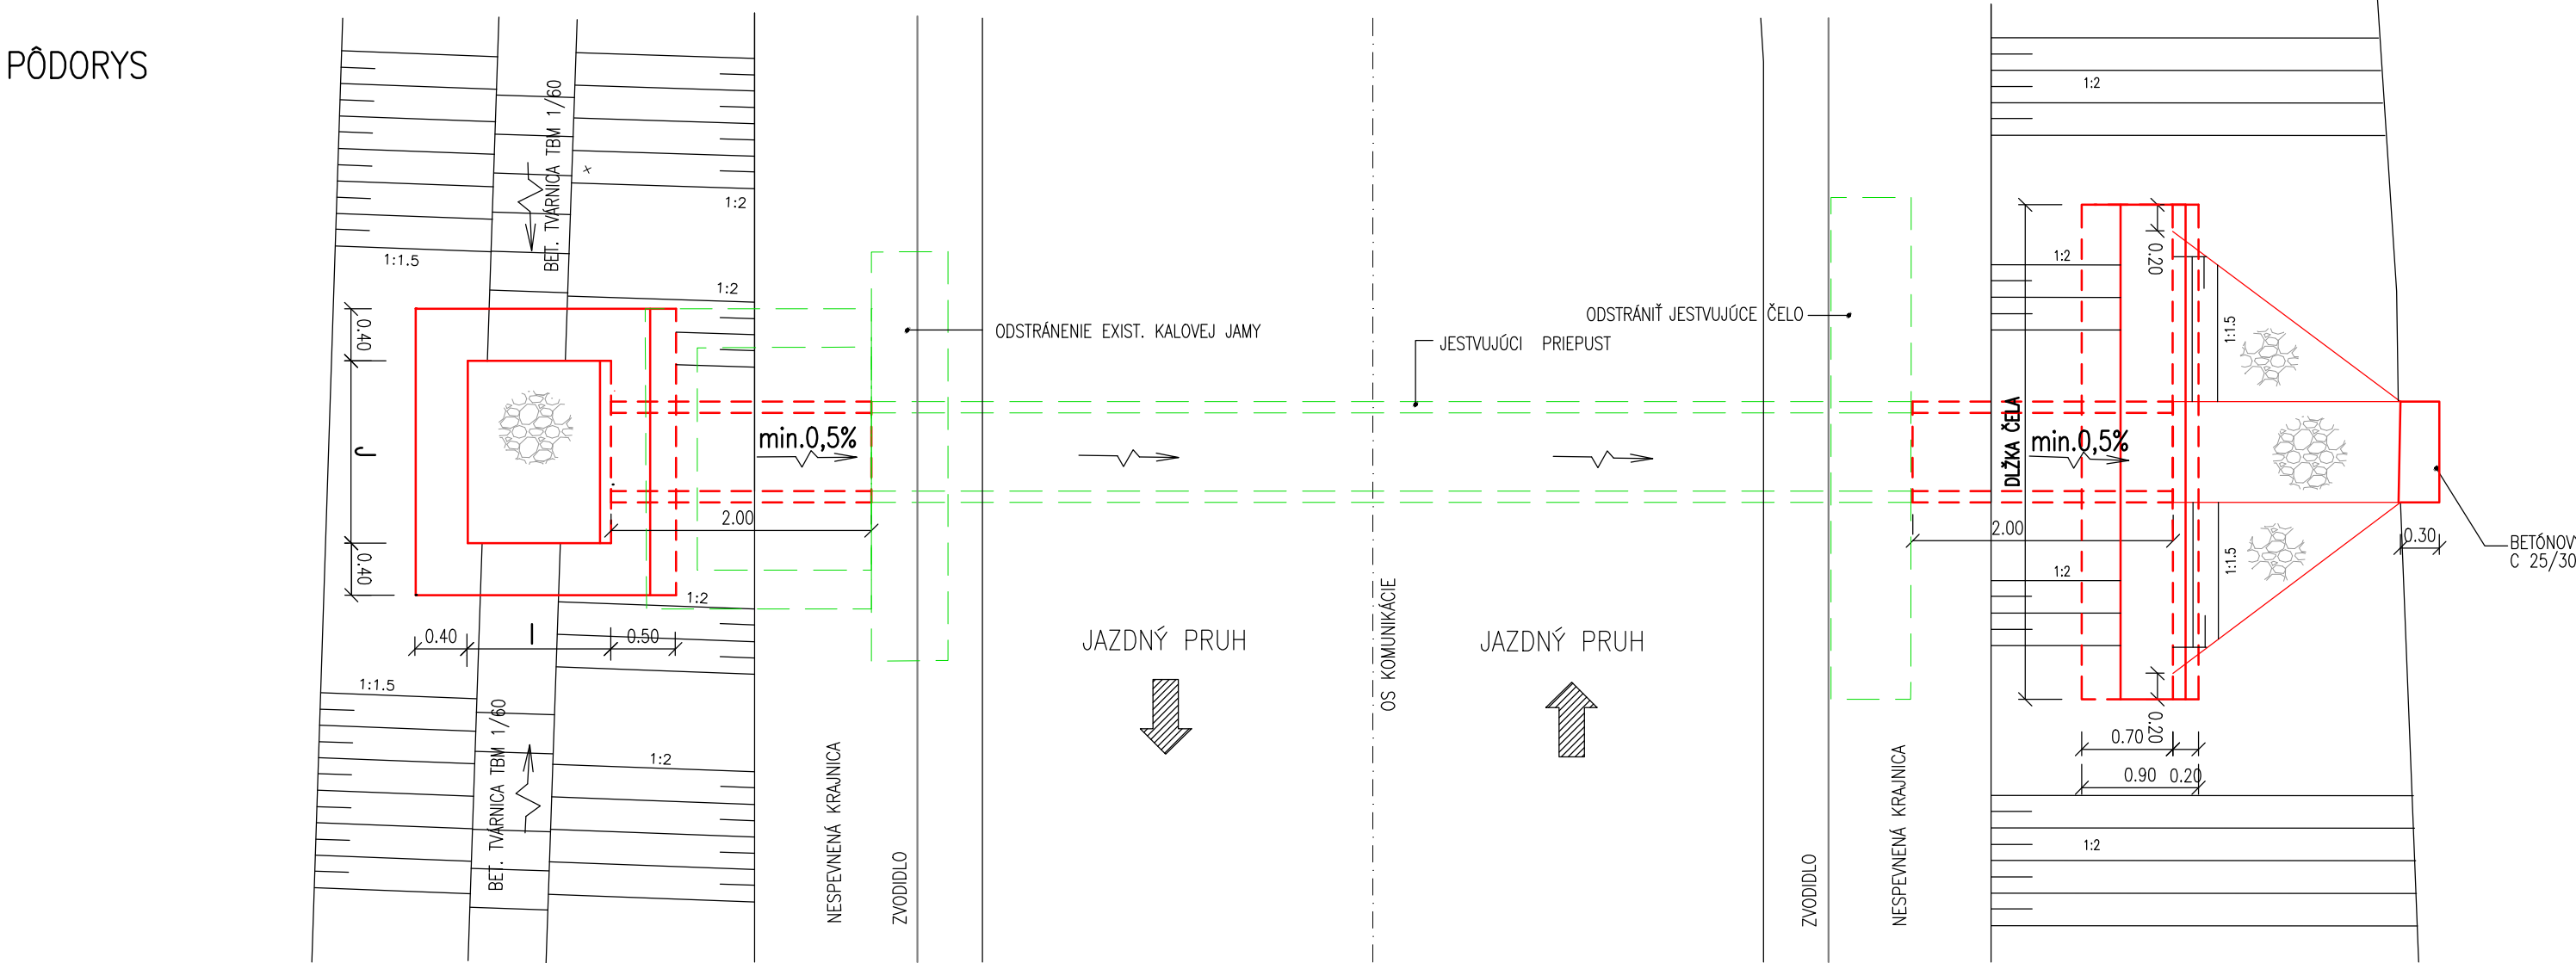


ÚPRAVA PRIEPUSTOV TYP 4, 5

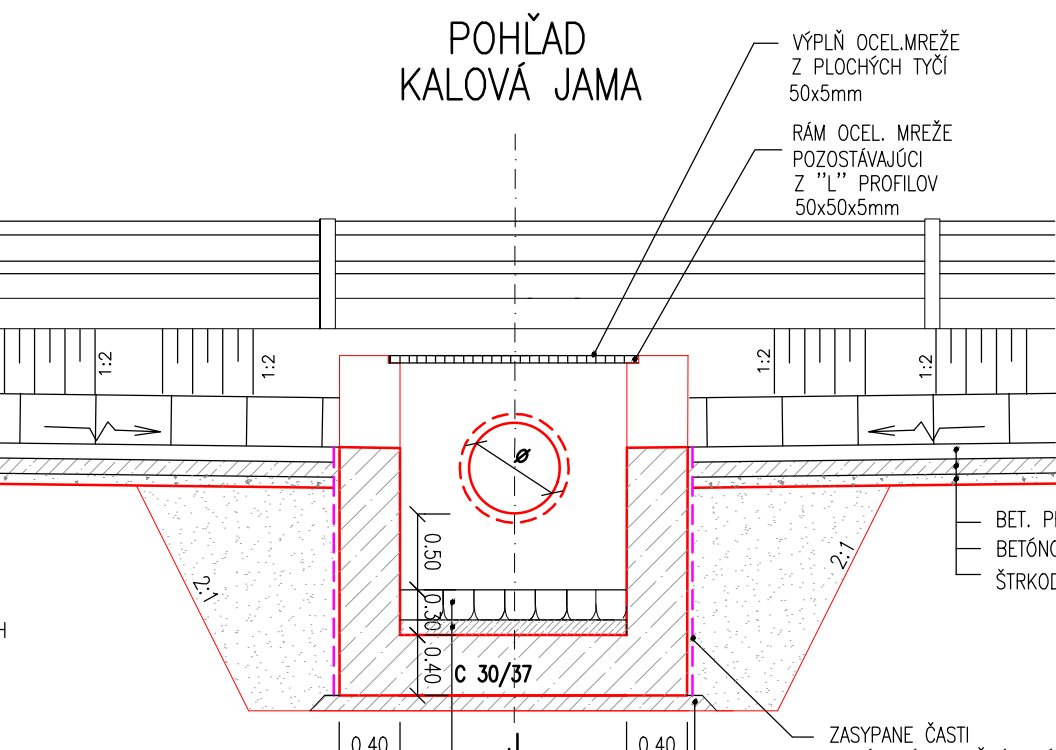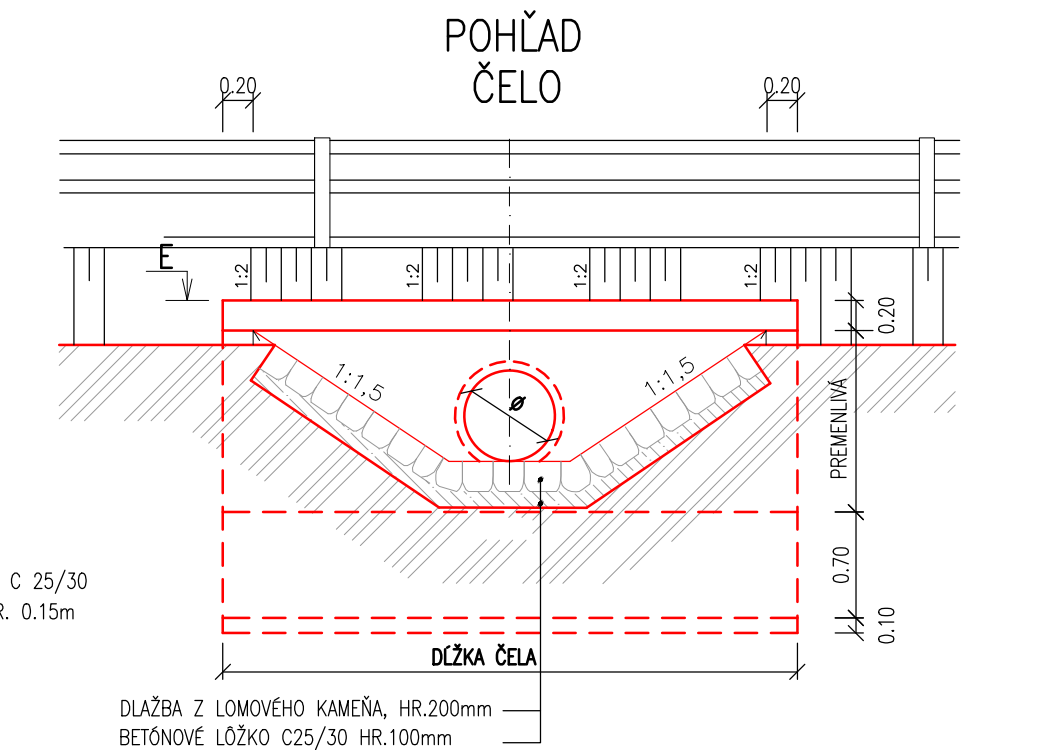

POZNÁMKA: BETÓN: C30/37-YF2,XC3/S0-CL 1,0-Dmax.32-S3 C30/37-XC4,XD3,YF4/S0-CL 0,2-Dmax.16-S3 C25/30-XA1,XC2/S0-CL 1,0-Dmax.32-S3 C25/30-YF2,XC2/S0-CL 1,0-Dmax.22-S3 ZASTAVACÍ PRAH: C25/30-YF2,XC2/S0-CL 1,0-Dmax.22-S3 DLAŽBA DO BETÓNU: C25/30-YF2,XC2/S0-CL 1,0-Dmax.22-S3 PODKLADNÝ BETÓN: C16/20-YF2,XC2/S0-CL 1,0-Dmax.22-S3

DOBUDOVANIE TEĽSA PRIEPUSTU - MONOLIT

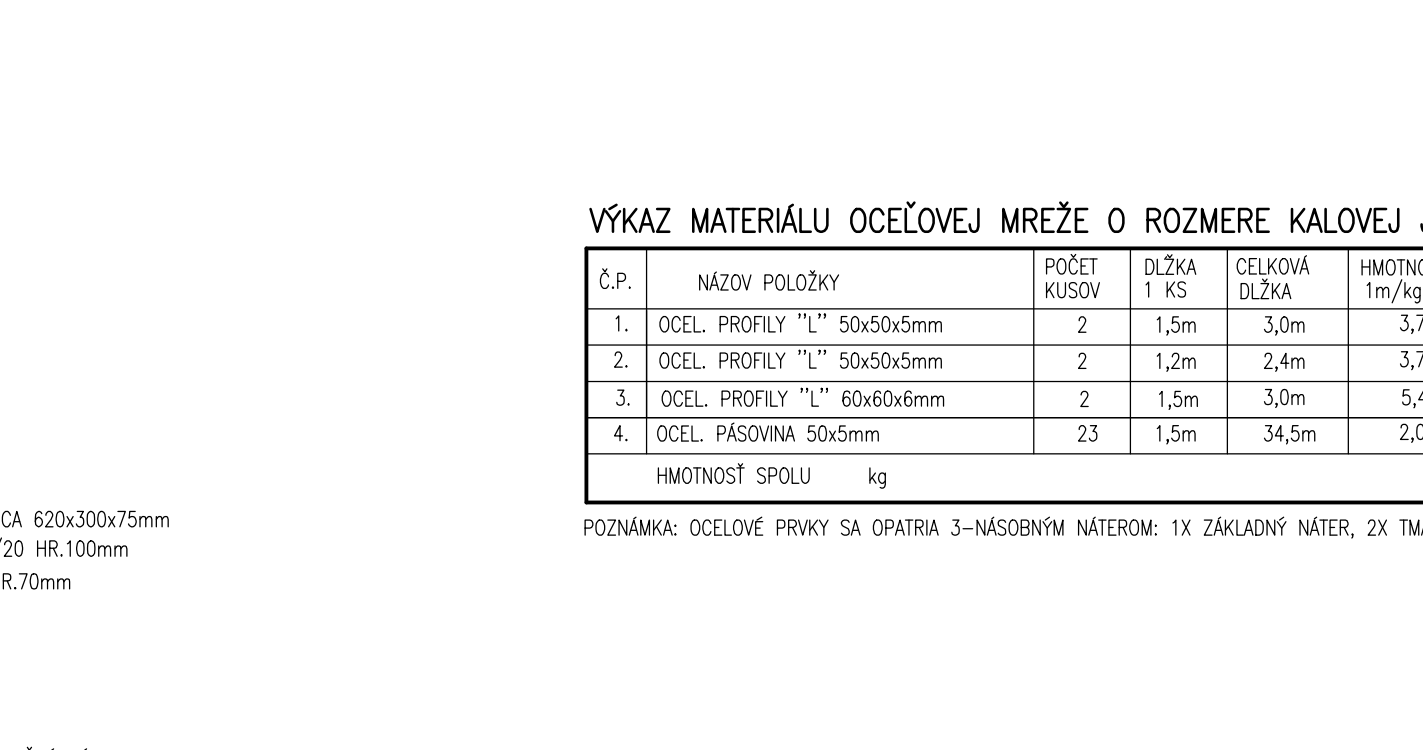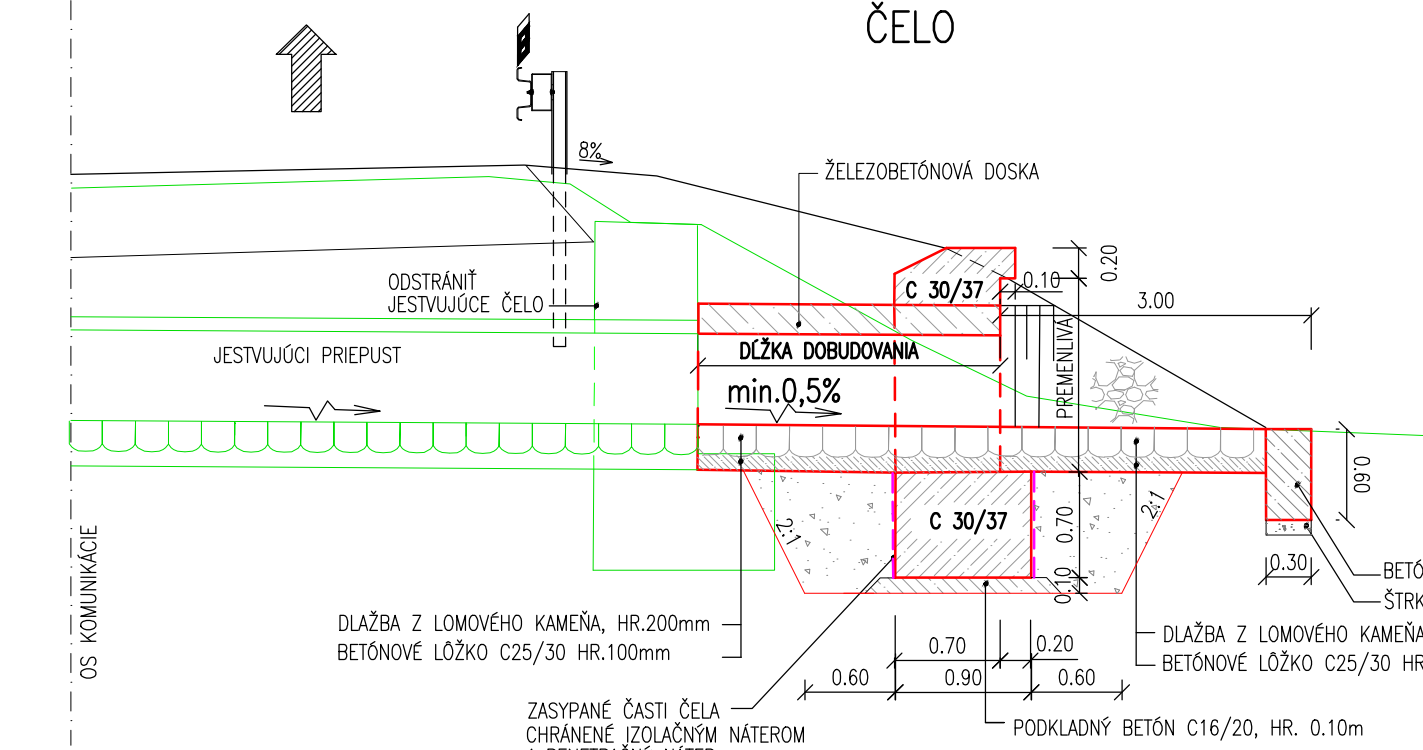

POZNÁMKA: OCEĽOVÉ PRVKY SA OPATRIA 3-NÁSOBNÝM NÁTEROM: 1X ZÁKLADNÝ NÁTER, 2X TMAVOMODRÝ NÁTER

PRIEPUSTY  
ÚPRAVA TYP 4 – ZHOTOVENIE NOVÝCH ČIEL RESPEKTÍVE KALOVEJ JAMY  
/VÝMENA ČIEL, KALOVÝCH JAM BEZ PREDĽŽENIA PRIEPUSTU/

PRIEPUST ČÍSLO	IDENTIFIKAČNÉ ČÍSLO	OSEK	PRIEPUST V KM	OTVOR PRIEPUSTU /m, mm/	ČELO	VÝTOK	VÝTOK
					DLŽKA ČELA /m/	ŠÍRKA KJ /m/	DLŽKA KJ /m/
34	P 19349	4,2	11,629	ø 1000	TYP 2,3	—	6,50
36	P 19351	4,2	12,435	ø 600	TYP 2,3	—	6,50
39		4,2	12,888	ø 600	5,50	—	5,50

PRIEPUSTY  
ÚPRAVA TYP 5 – ZHOTOVENIE NOVÝCH ČIEL RESPEKTÍVE KALOVEJ JAMY S PREDĽŽENÍM TEĽSA PRIEPUSTU


PRIEPUST ČÍSLO	IDENTIFIKAČNÉ ČÍSLO	OSEK	PRIEPUST V KM	OTVOR PRIEPUSTU /m/	ČELO	VÝTOK	VÝTOK
					DLŽKA ČELA /m/	ŠÍRKA KJ /m/	DLŽKA KJ /m/
35	P 19350	4,2	11,912	ø 800	—	—	2,00

OBJEDNÁVATEĽ  
**Banskobystrický samosprávny kraj**  
Banská Bystrica  
Námestie SNP č. 23  
874 01 Banská Bystrica


OKRES: BANSKÁ BYSTRICA  
KAT.ÚZEMIE: DOLNÁ MČIČNA, ČERIN  
STAVBA: **Rekonštrukcia cesty a mostov**  
**II/591 Banská Bystrica - hr. okr. BB/ZV - Zvolenská Slatina**  
I. etapa  
OBJEKT: **104-00 Cesta II/591, úsek 4.1 a 4.2**  
PRÍLOHA: **Výkres zhotovenia nových čiel a kalových jám priepustov**

DATUM: 09/2020  
STUPEŇ: DSP s DRS  
Č. ZAKAZKY: 30132019  
MIERKA: 1:50  
Č. PRÍLOHY: Č. SUPRÁVY: 4.3



POZDĽŽNÝ REZ

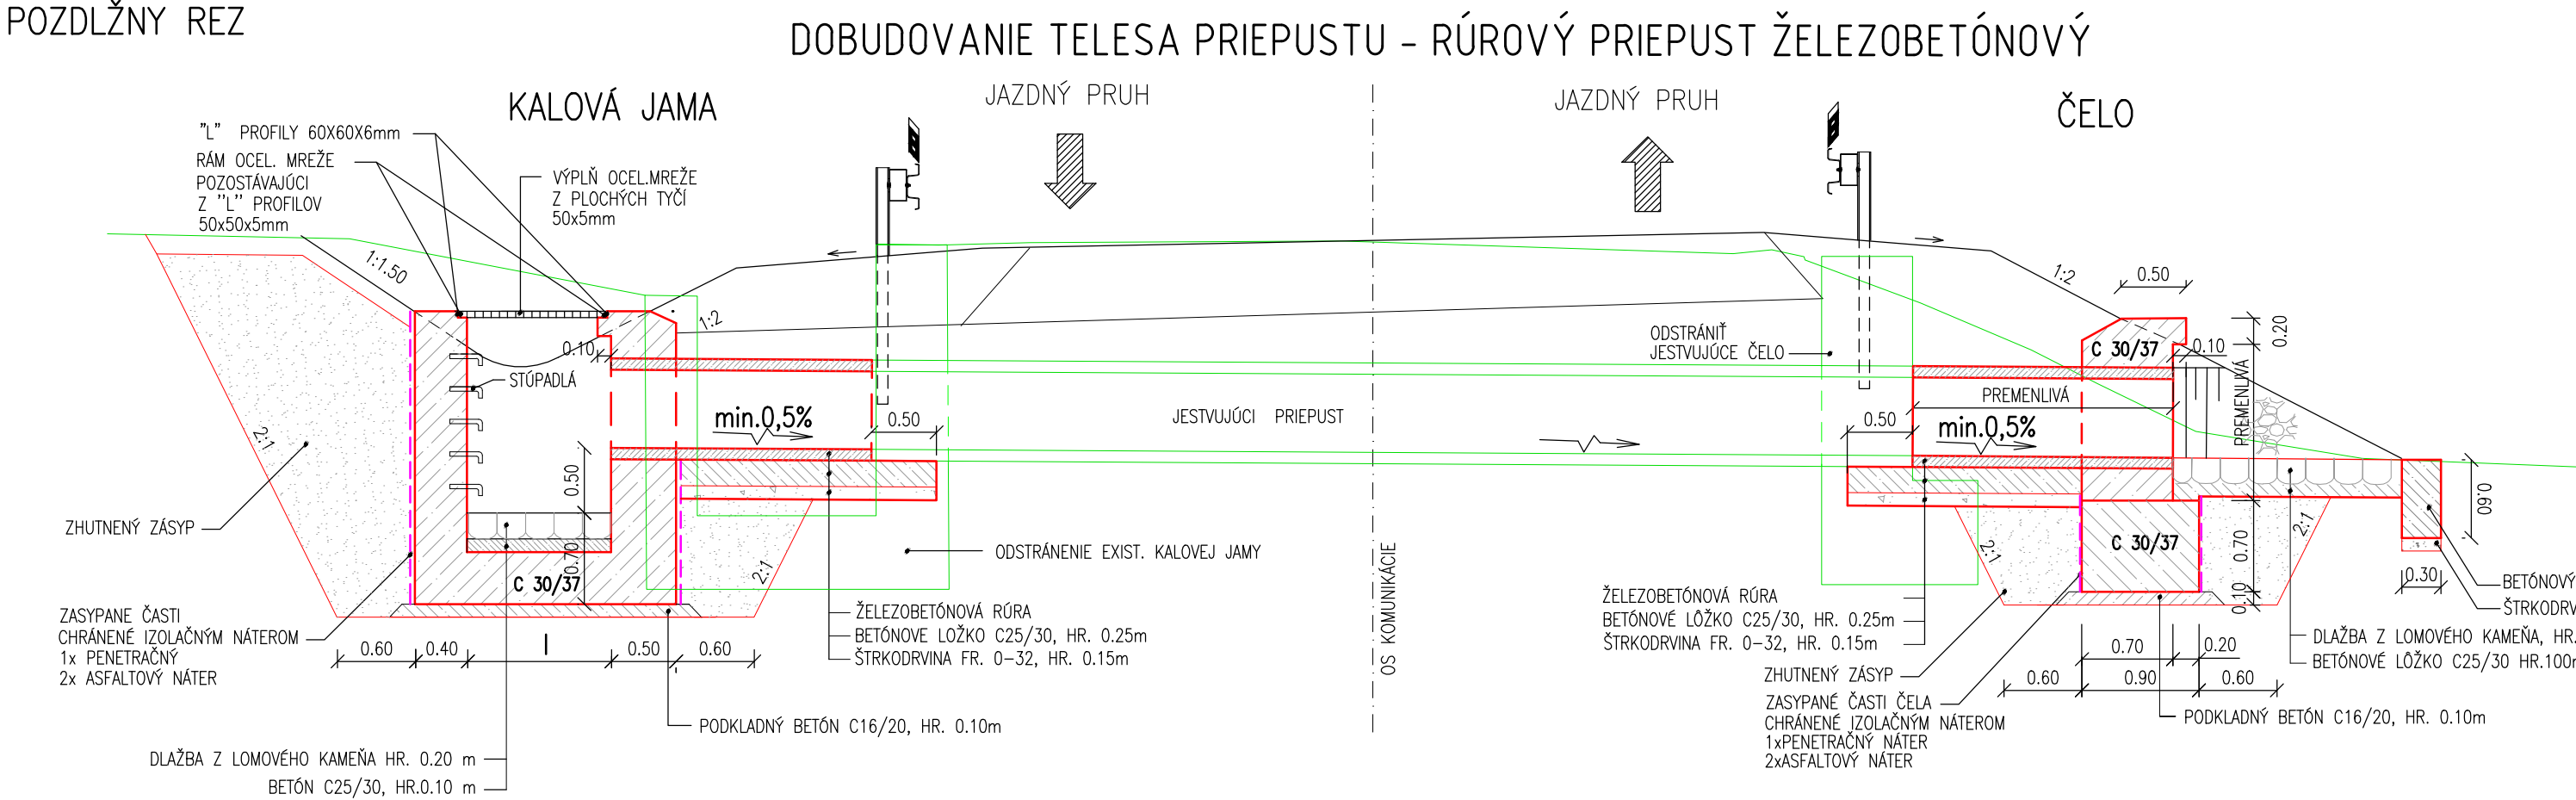

PÔDORYS


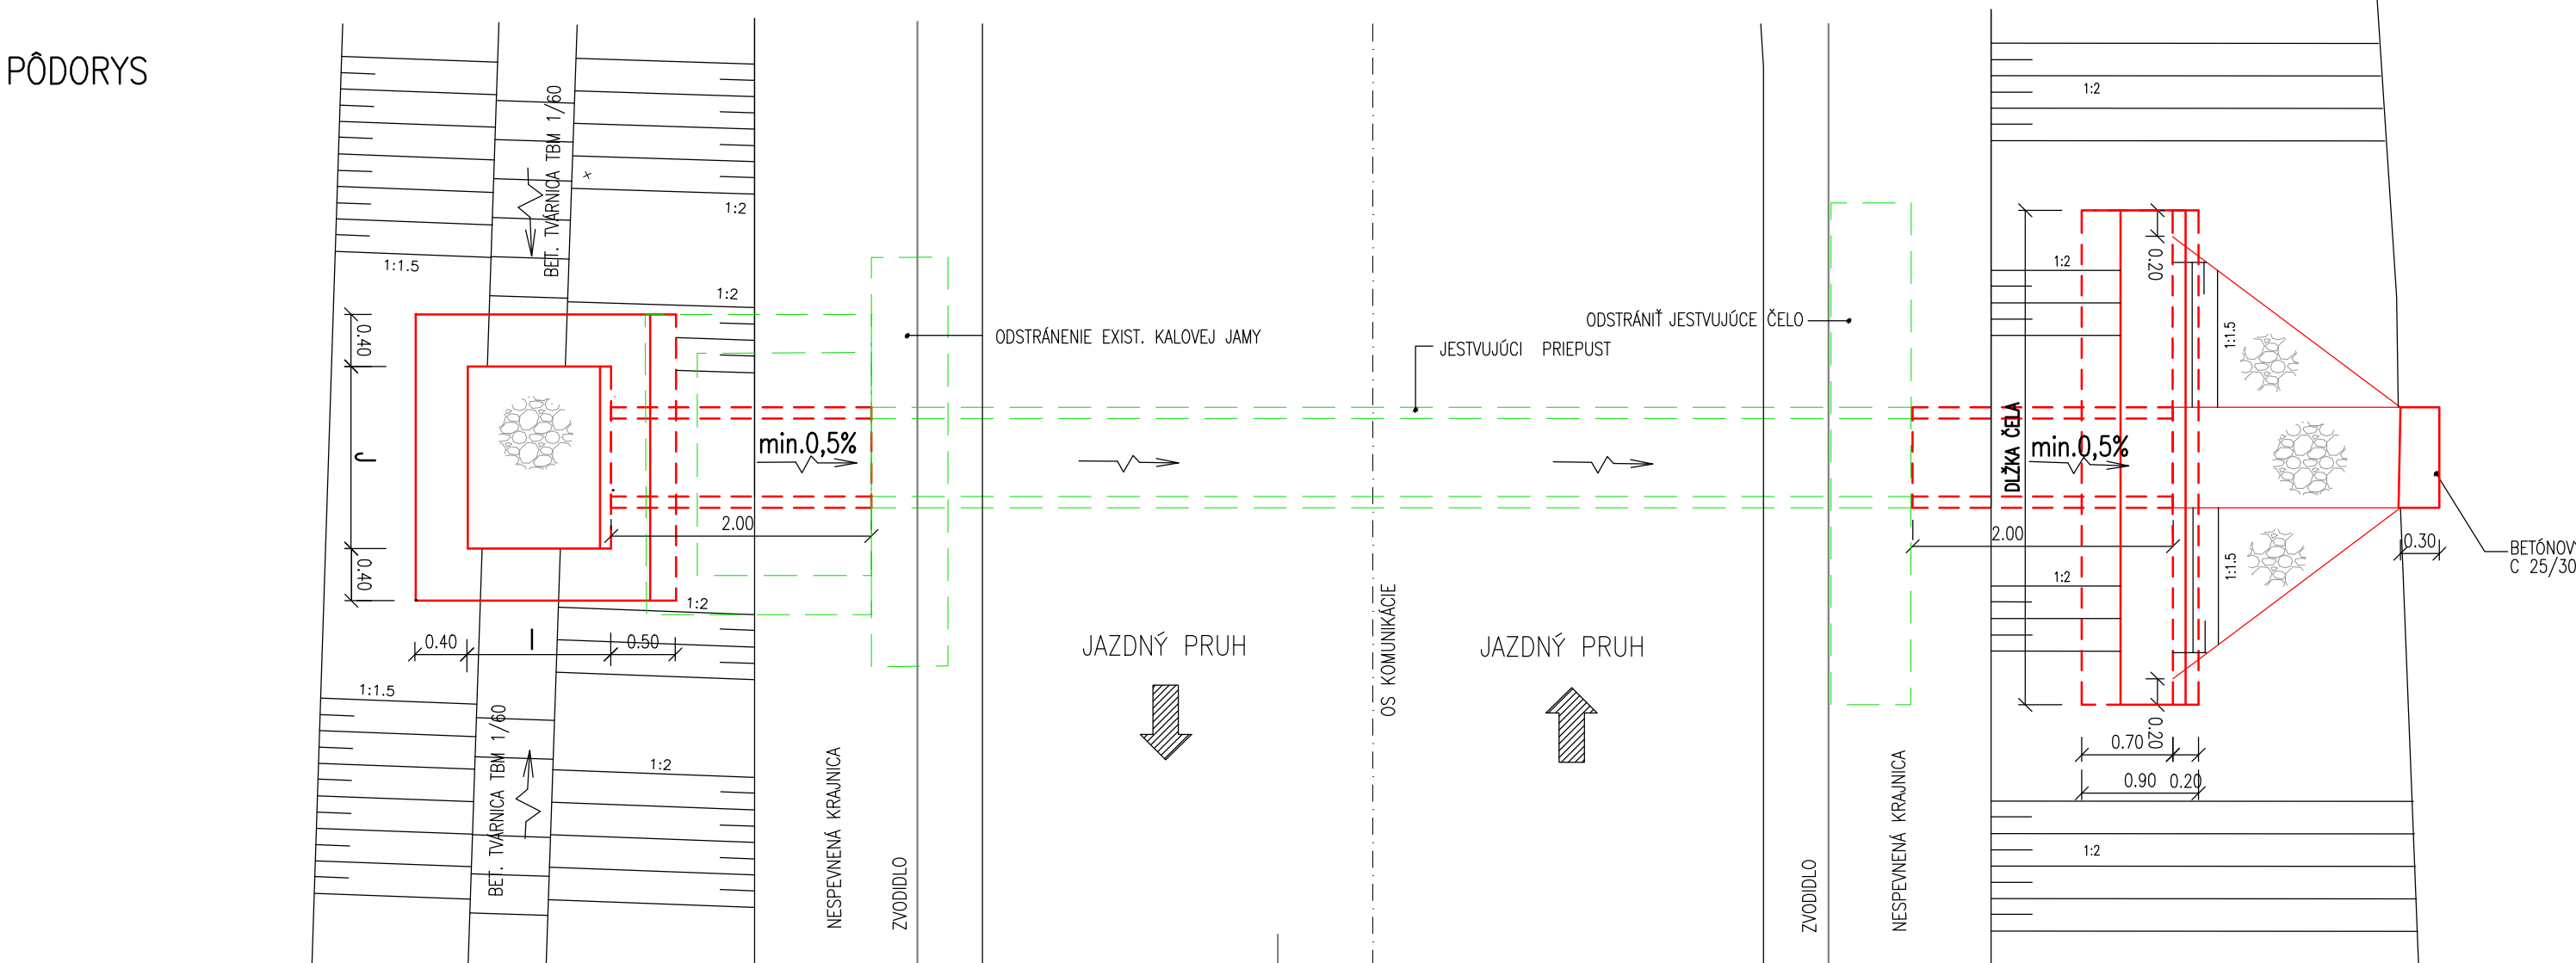


ÚPRAVA PRIEPUSTOV TYP 4, 5

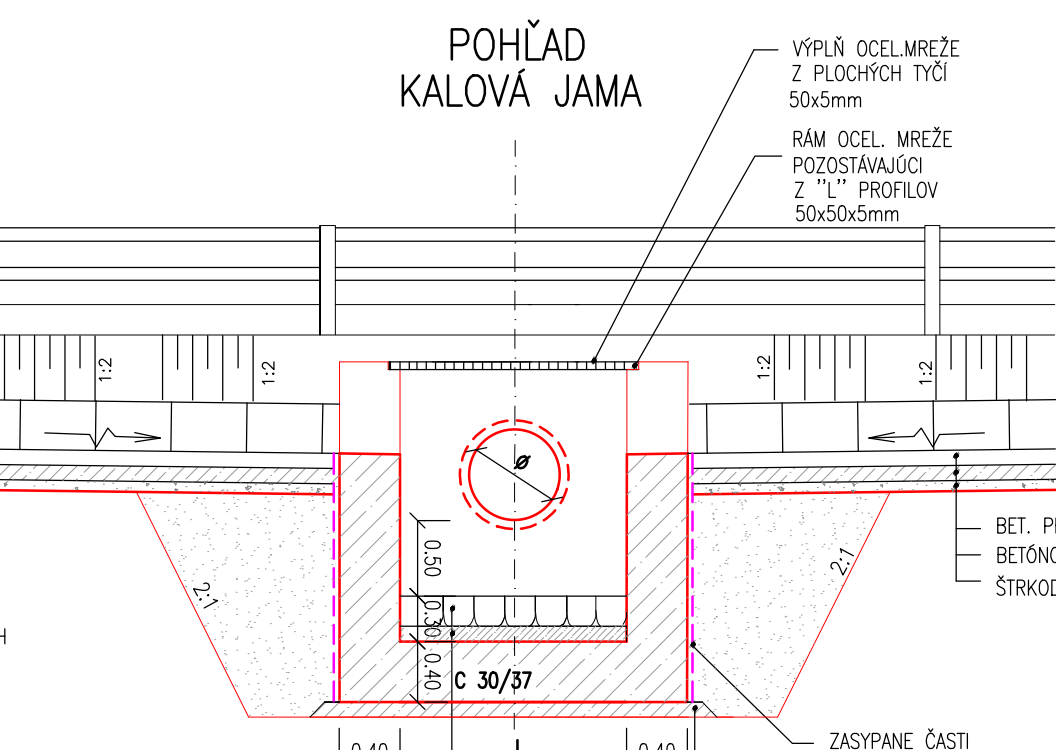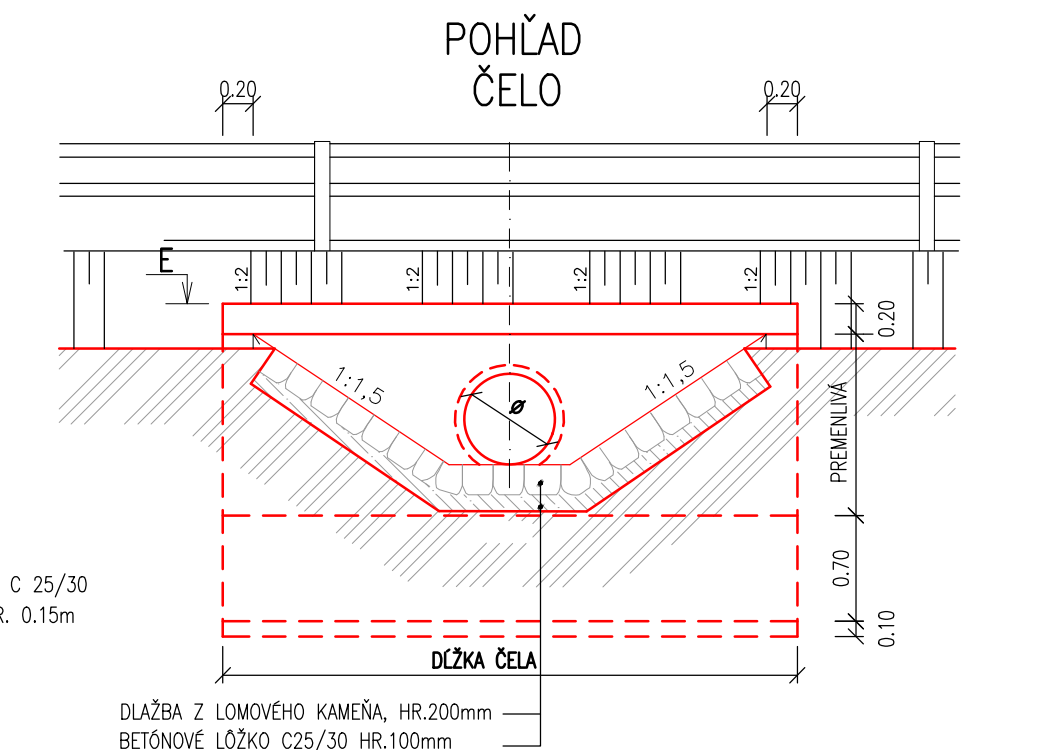

POZNÁMKA: BETÓN: C30/37-YF2,XC3/S0-CL 1,0-Dmax.32-S3 C30/37-XC4,XD3,YF4/S0-CL 0,2-Dmax.16-S3 C25/30-XA1,XC2/S0-CL 1,0-Dmax.32-S3 C25/30-YF2,XC2/S0-CL 1,0-Dmax.22-S3 ZASTAVACÍ PRAH: C25/30-YF2,XC2/S0-CL 1,0-Dmax.22-S3 DLAŽBA DO BETÓNU: C16/20-YF2,XC2/S0-CL 1,0-Dmax.22-S3 PODKLADNÝ BETÓN: C16/20-YF2,XC2/S0-CL 1,0-Dmax.22-S3

DOBUDOVANIE TEĽSA PRIEPUSTU - MONOLIT

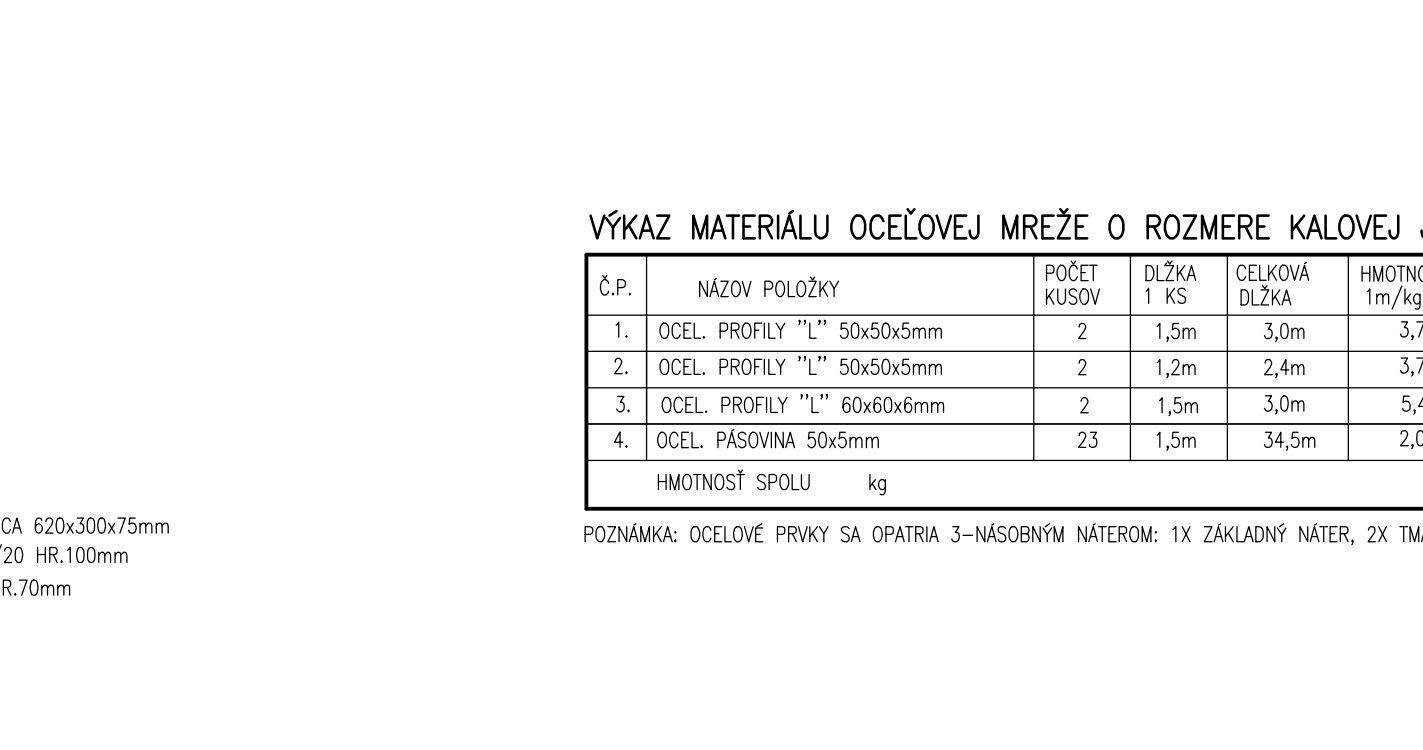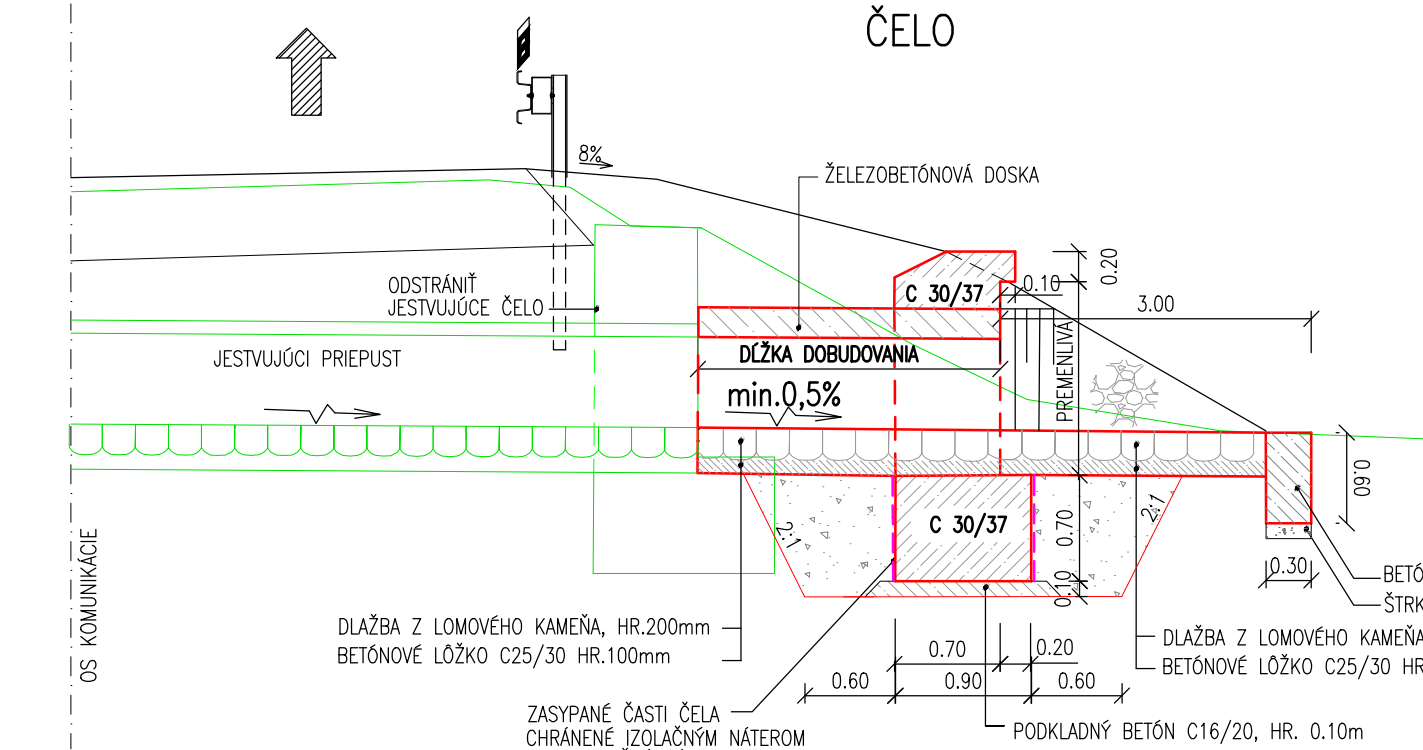

POZNÁMKA: OCEĽOVÉ PRVKY SA OPATRIA 3-NÁSOBNÝM NÁTEROM: 1X ZÁKLADNÝ NÁTER, 2X TMAVOMODRÝ NÁTER

PRIEPUSTY  
ÚPRAVA TYP 4 – ZHOTOVENIE NOVÝCH ČIEL RESPEKTÍVE KALOVEJ JAMY  
/VÝMENA ČIEL, KALOVÝCH JAM BEZ PREDĽŽENIA PRIEPUSTU/

PRIEPUST ČÍSLO	IDENTIFIKAČNÉ ČÍSLO	OSEK	PRIEPUST V KM	OTVOR PRIEPUSTU /m, mm/	ČELO	VÝTOK	VÝTOK
					DLŽKA ČELA /m/	ŠÍRKA KJ /m/	DLŽKA KJ /m/
34	P 19349	4,2	11,629	ø 1000	TYP 2,3	—	6,50
36	P 19351	4,2	12,435	ø 600	TYP 2,3	—	6,50
39		4,2	12,888	ø 600	5,50	—	5,50

PRIEPUSTY  
ÚPRAVA TYP 5 – ZHOTOVENIE NOVÝCH ČIEL RESPEKTÍVE KALOVEJ JAMY S PREDĽŽENÍM TEĽSA PRIEPUSTU

PRIEPUST ČÍSLO	IDENTIFIKAČNÉ ČÍSLO	OSEK	PRIEPUST V KM	OTVOR PRIEPUSTU /m/	ČELO	VÝTOK	VÝTOK
					DLŽKA ČELA /m/	ŠÍRKA KJ /m/	DLŽKA KJ /m/
35	P 19350	4,2	11,912	ø 800	—	—	2,00

OBJEDNÁVATEĽ  
**Banskobystrický samosprávny kraj**  
Banská Bystrica  
Námestie SNP č. 23  
874 01 Banská Bystrica

OKRES: BANSKÁ BYSTRICA  
KAT.ÚZEMIE: DOLNÁ MČIČNA, ČERIN  
STAVBA: **Rekonštrukcia cesty a mostov**  
**II/591 Banská Bystrica - hr. okr. BB/ZV - Zvolenská Slatina**  
I. etapa  
OBJEKT: **104-00 Cesta II/591, úsek 4.1 a 4.2**  
PRÍLOHA: **Výkres zhotovenia nových čiel a kalových jám priepustov**

DATUM: 09/2020  
STUPEŇ: DSP s DRS  
Č. ZAKAZKY: 30132019  
MIERKA: 1:50  
Č. PRÍLOHY: Č. SUPRÁVY: 4.3