


ZÁBRADLIE - TROJRÚROKOVÉ

POHĽAD NA ZÁBRADLIE /ZÁKLADNÉ POLE/

REZ A-A ZÁBRADLÍM

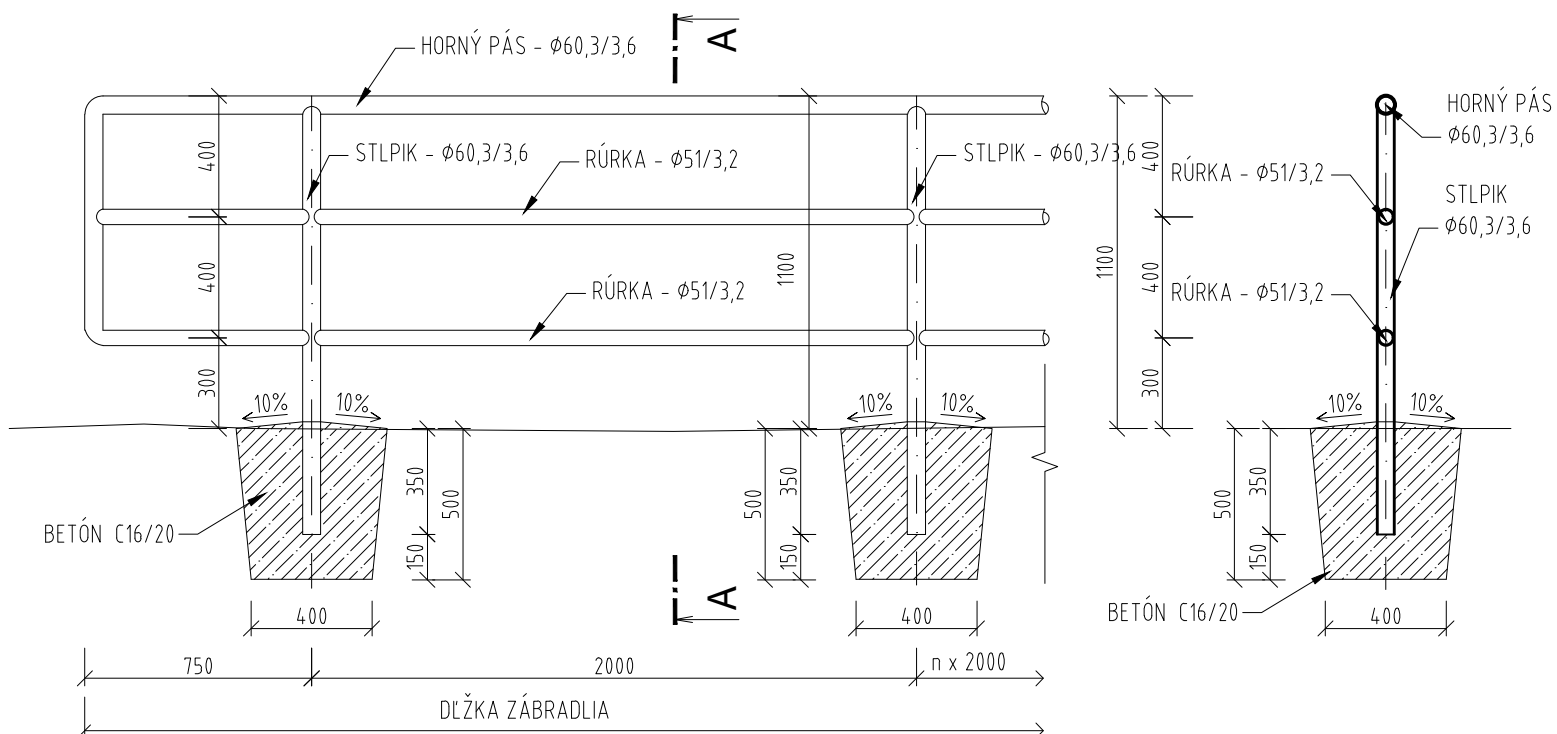

D
105-00

<p>OBJEDNÁVATEĽ:</p> <p>Banskobystrický samosprávny kraj</p> <p>Banská bystrica</p> <p>Námestie SNP č. 23</p> <p>974 01 Banská Bystrica</p>	 <p>BANSKOBYSSTRICKÝ SAMOSPRÁVNÝ KRAJ</p>
---	--

<p>ISPO spol. s r. o. inžinierske stavby</p> <p>Slovenská 86, 080 01 Prešov</p> <p>tel.: 051/74 636 95, 74 636 99</p>		<p>ZODP. PROJEKTANT:</p> <p>ING. Š. KRISTOF</p>	<p>HL. PROJEKTANT:</p> <p>ING. M. DUBRAVSKÝ</p>
		<p>VYPRACOVAL:</p> <p>ING. J. ADAMEČKO</p>	<p>KONTROLOVAL:</p> <p>ING. J. ANTOL</p>
<p>OBJEDNÁVATEĽ: Banskobystrický samosprávny kraj</p>			
<p>OKRES: BANSKÁ BYSTRICA</p>		<p>KRAJ: BANSKOBYSSTRICKÝ</p>	
<p>KAT. ÚZEMIE: ČERÍN, BEČOV, SEBEDÍN</p>			<p>DÁTUM: 09/2020</p>
<p>STAVBA: Rekonštrukcia cesty a mostov</p> <p>II/591 Banská Bystrica - hr. okr. BB/ZV - Zvolenská Slatina</p> <p>I. etapa</p>			<p>STUPEŇ: DSP s DRS</p>
			<p>Č. ZÁKAZKY: 3013/2019</p>
<p>OBJEKT: 105-00 Cesta II/591, úsek 5.1 a 5.2</p>			<p>MIERKA: 1:25, 1:10</p>
<p>PRÍLOHA: Výkres zábradlia</p>			<p>Č. PRÍLOHY: Č. SÚPRAVY:</p>
			<p>7</p>