



VZOROVÝ PRIEČNY REZ
CESTA II/591 C7,5/60 V OBLÚKU
ÚSEK 5.1, INTRAVILÁN, V MIESTE AUTOBUSOVEJ ZASTÁVKY ČERÍN "RÁZCESTIE"

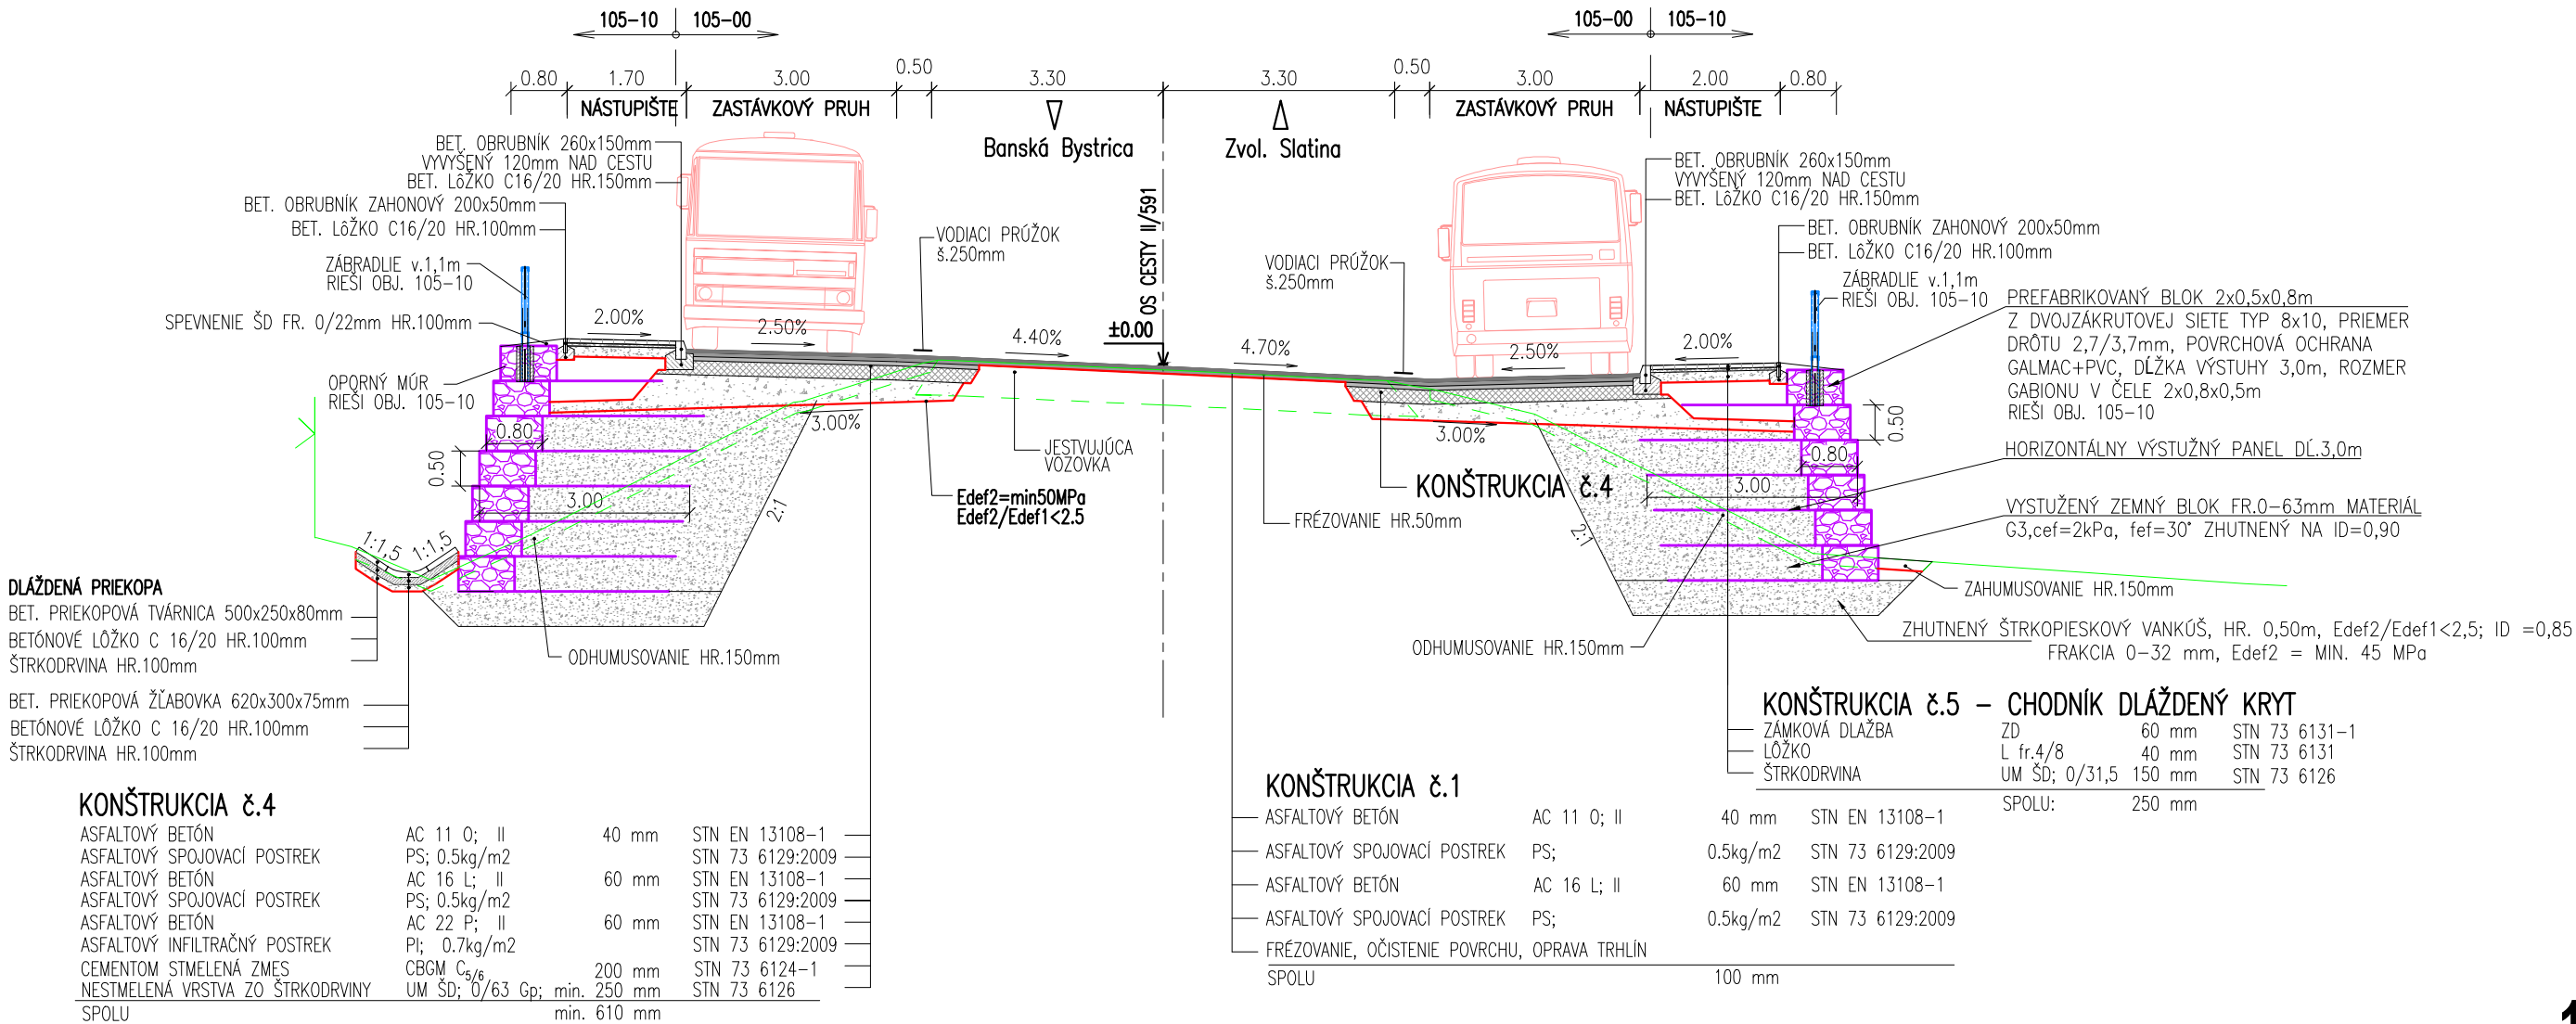

D
105-10

OBJEDNÁVATEL:
Banskobystrický samosprávny kraj
Banská bystrica
Námestie SNP č. 23
974 01 Banská Bystrica



**BANSKOBYSSTRICKÝ
SAMOSPRÁVNÝ KRAJ**

 <p>ISPO inžinierske stavby Slovenská 86, 080 01 Prešov tel.: 051/74 636 95, 74 636 99</p>	ZODP.PROJEKTANT: ING.Š.KRISTOF	HL. PROJEKTANT: ING.M.DUBRAVSKÝ
	VYPRACOVAL: ING.J.ADAMEČKO ING.B.SKRIPKOVA	KONTRIGOVAL: ING.J.ANTOL
OBJEDNÁVATEL: Banskobystrický samosprávny kraj		
OKRES: BANSKÁ BYSTRICA		KRAJ: BANSKOBYSSTRICKÝ
KAT.ÚZEMIE: ČERÍN		DÁTUM: 09/2020
STAVBA: Rekonštrukcia cesty a mostov II/591 Banská Bystrica - hr. okr. BB/ZV - Zvolenská Slatina I. etapa		STUPEŇ: DSP s DRS
OBJEKT: 105-10 Nástupištia AZ v k.ú. Čerín		Č. ZÁKAZKY: 3013/2019
PRÍLOHA: Vzorové priečne rezy		MIERKA: 1:100
		Č. PRÍLOHY: Č. SÚPRAVY:
		3