



VZOROVÝ PRIEČNY REZ
CESTA II/591 C7,5/60
ÚSEK 5.2, INTRAVILÁN, V MIESTE AUTOBUSOVEJ ZASTÁVKY "SEBEDÍN OcÚ"

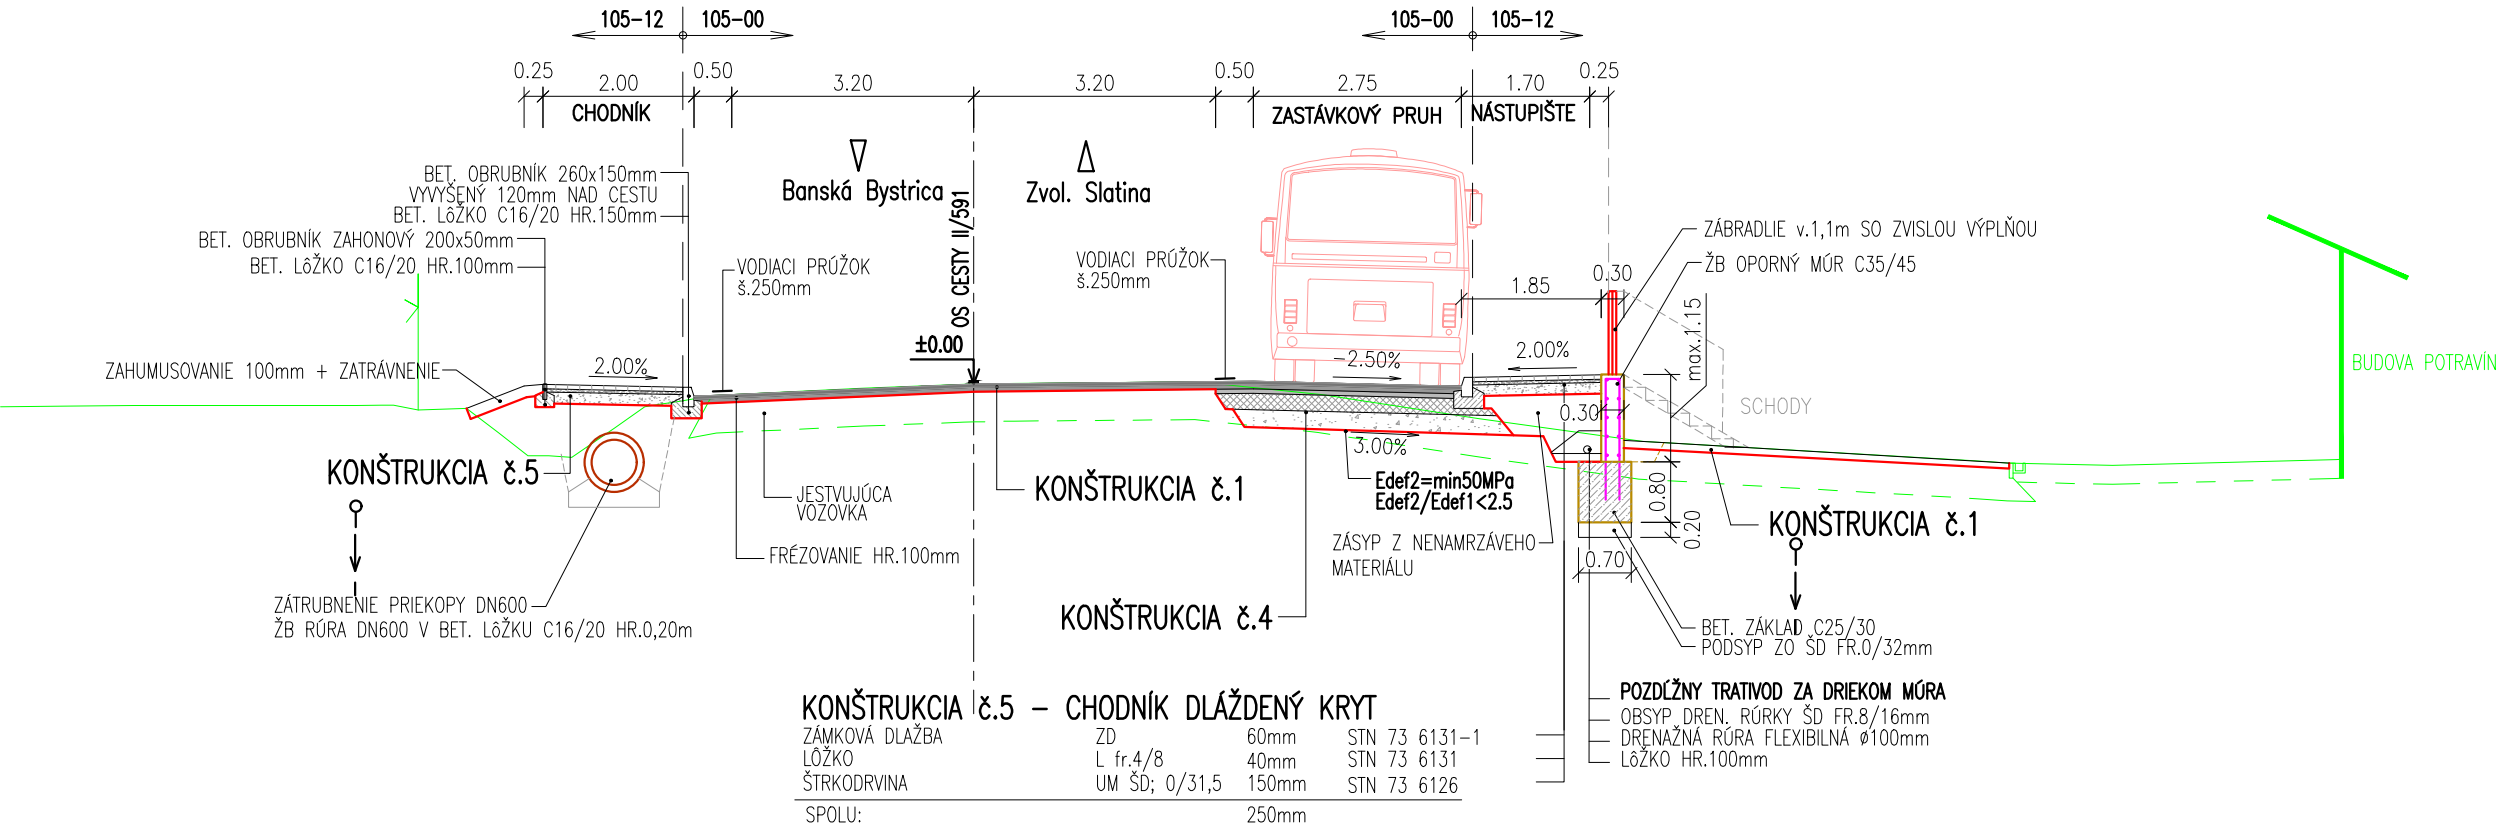


KONŠTRUKCIA č.5 – CHODNÍK DLÁŽDENÝ KRYT				
ZÁMKOVÁ DLÁŽBA	ZD	60mm	STN 73 6131-1	
LŮŽKO	L fr.4/8	40mm	STN 73 6131	
ŠTRKODRVINA	UM ŠD; 0/31,5	150mm	STN 73 6126	
SPOLU:		250mm		

KONŠTRUKCIA č.5a – CHODNÍK DLÁŽDENÝ KRYT NA VJAZDE				
ZÁMKOVÁ DLÁŽBA	ZD	60 mm	STN 73 6131-1	
LŮŽKO	L fr.4/8	40 mm	STN 73 6131	
BETÓN C20/25	B	100 mm	STN EN 206+A1	
ŠTRKODRVINA S VYKLINOVANÍM	UM ŠD; 0/31,5	150 mm	STN 73 6126	
SPOLU:		350 mm		


ZNÍŽENIE OBRUBNÍKA PRI PRIECHODE A VJAZDE

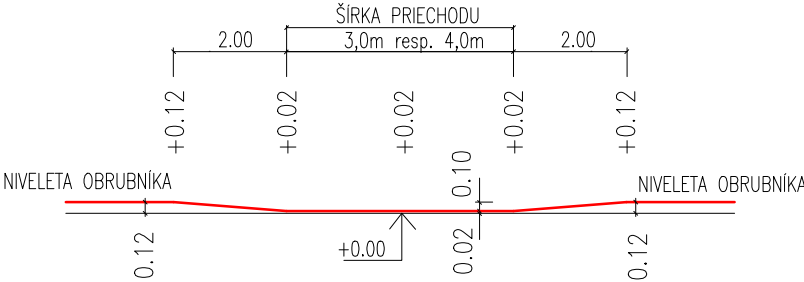

DETAIL ZNÍŽENIA OBRUBNÍKA PRI PRIECHODE A VJAZDE
M 1:25

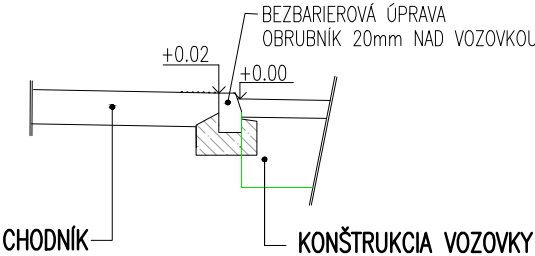

D
105-12

OBJEDNÁVATEL: Banskobystrický samosprávny kraj Banská bystrica Námestie SNP č. 23 974 01 Banská Bystrica	 BANSKOBYSSTRICKÝ SAMOSPRÁVNÝ KRAJ
---	--

 <div>ISPO inžinierske stavby Slovenská 86, 080 01 Prešov tel.: 051/74 636 95, 74 636 99</div>	spol. s r. o.		ZODP.PROJEKTANT: ING.Š.KRIŠTOF	HL. PROJEKTANT: ING.M.DUBRAVSKÝ
			VYPRACOVAL: ING.J.ADAMEČKO ING.B.ŠKRIPKOVA	KONTROLOVAL: ING.J.ANTOL
OBJEDNÁVATEL: Banskobystrický samosprávny kraj				
OKRES: BANSKÁ BYSTRICA			KRAJ: BANSKOBYSSTRICKÝ	
KAT.ÚZEMIE: SEBEDÍN			DÁTUM:	09/2020
STAVBA: Rekonštrukcia cesty a mostov II/591 Banská Bystrica - hr. okr. BB/ZV - Zvolenská Slatina I. etapa			STUPEŇ:	DSP s DRS
			Č.ZÁKAZKY:	3013/2019
			MIERKA:	1:100
OBJEKT: 102-12 Nástupištia AZ v k.ú. Sebedín			Č. PRÍLOHY:	Č. SÚPRAVY:
PRÍLOHA: Vzorové priečne rezy			3	