




POHĽAD NA MOSTNÉ ZÁBRADLIE - ZÁKLADNÉ POLE

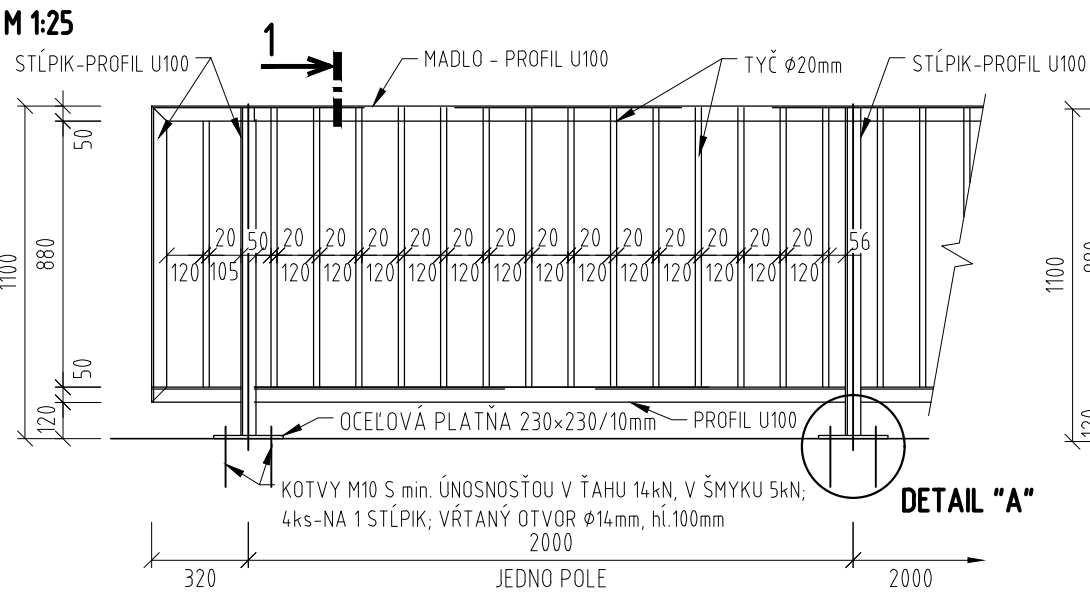

REZ 1-1

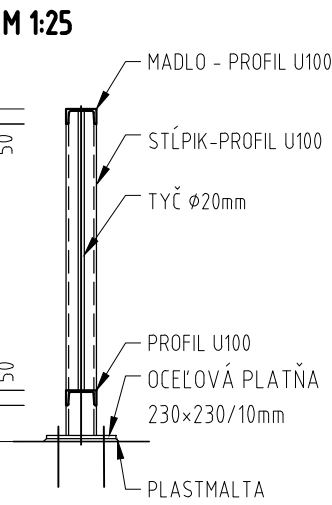

DETAIL "A"

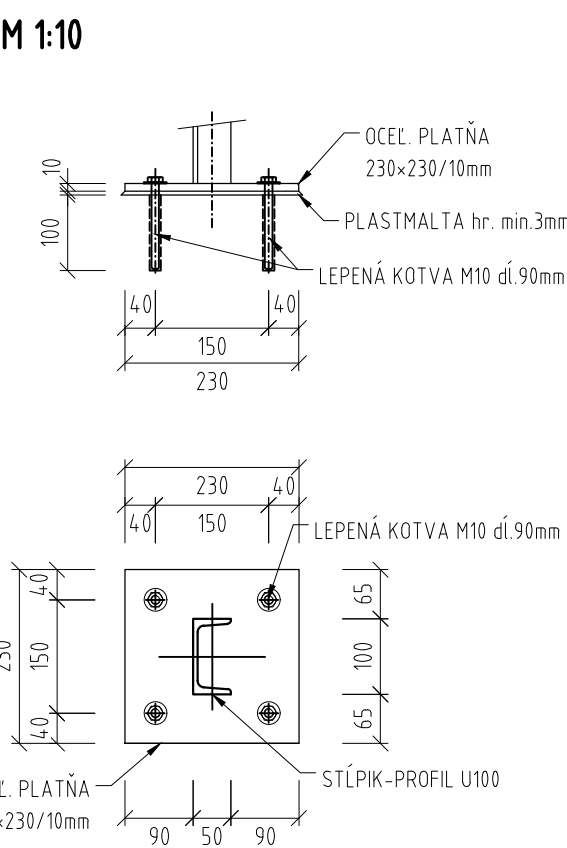


POZNÁMKY :

- PÄTNÁ DOSKA BUDE ULOŽENÁ NA PLASTMALTU min.hr.3mm A max.hr.20mm.
- PRIEČNY SKLON PÄTNÝCH DOSIEK NA ĽAVEJ A PRAVEJ RÍMSE ROVNÁSA SKLONU RÍMSY.
- POZDĹŽNY SKLON PÄTNÝCH DOSIEK BUDE ROVNÝ POZDĹŽNEMU SKLONU NIVELETY.
- VÝKRES SLUŽÍ AKO PODKLAD PRE VÝROBCU ZÁBRADLIA
- ZÁBRADELNÁ VÝPLŇ MEDZI STĽPIKMI : ZVISLÁ VÝPLŇ
- VŠETKY KONŠTRUKČNÉ DETAILS JE NUTNÉ REALIZOVAŤ V SÚLADE S PRÍSLUŠNÝMI AKTUÁLNE PLATNÝMI NORMAMI, TECHNICKÝMI PREDPISMI, TP A TKP MDPaT SR AKO AJ V SÚLADE S VZOROVÝMI LISTAMI - VL4 (MOSTY) A VL2 (TELESO POZEMNÝCH KOMUNIKÁCIÍ)

POVRCHOVÁ ÚPRAVA ZÁBRADLIA PODĽA TP 068 :

- ABRAZÍVNE ČISTENIE POVRCHU NA STUPEŇ min. Sa 2 1/2
- ŽIAROVÉ ZINKOVANIE
- 1 ZN EP, ZÁKLADNÝ NÁTER EPOXIDOVÝ, NOMINÁLNA hr.80um
- 1 MN EP, MEDZIVORSTVOVÝ NÁTER EPOXIDOVÝ, NOMINÁLNA hr.100um
- 1 VN PUR, VRCHNÝ NÁTER POLYURETÁNOVÝ, NOMINÁLNA hr.60um, FARBA PODĽA POŽIADAVIEK INVESTORA

D  
105-12

OBJEDNÁVATEĽ: <b>Banskobystrický samosprávny kraj</b> <b>Banská bystrica</b> Námestie SNP č. 23 974 01 Banská Bystrica	 <b>BANSKOBYSSTRICKÝ SAMOSPRÁVNÝ KRAJ</b>
--	--

 <b>ISPO inžinierske stavby</b> Slovenská 86, 080 01 Prešov tel.: 051/74 636 95, 74 636 99	ZODP.PROJEKTANT: ING.Š.KRISTOF VYPRACOVAL: ING.J.ADAMEČKO	HL. PROJEKTANT: ING.M.DUBRAVSKÝ KONTROLOVAL: ING.J.ANTOL
OBJEDNÁVATEĽ: <b>Banskobystrický samosprávny kraj</b>		
OKRES: BANSKÁ BYSTRICA		KRAJ: BANSKOBYSSTRICKÝ
KAT.ÚZEMIE: SEBEDÍN		DÁTUM: 09/2020
STAVBA: <b>Rekonštrukcia cesty a mostov</b> <b>II/591 Banská Bystrica - hr. okr. BB/ZV - Zvolenská Slatina</b> <b>I. etapa</b>		STUPEŇ: DSP s DRS Č.ZÁKAZKY: 3013/2019 MIERKA: 1:25, 1:10
OBJEKT: <b>105-12 Nástupištia AZ v k.ú. Sebedín</b>		Č. PRÍLOHY: Č. SÚPRAVY:
PRÍLOHA: <b>Výkres zábradlia</b>		<b>7</b>