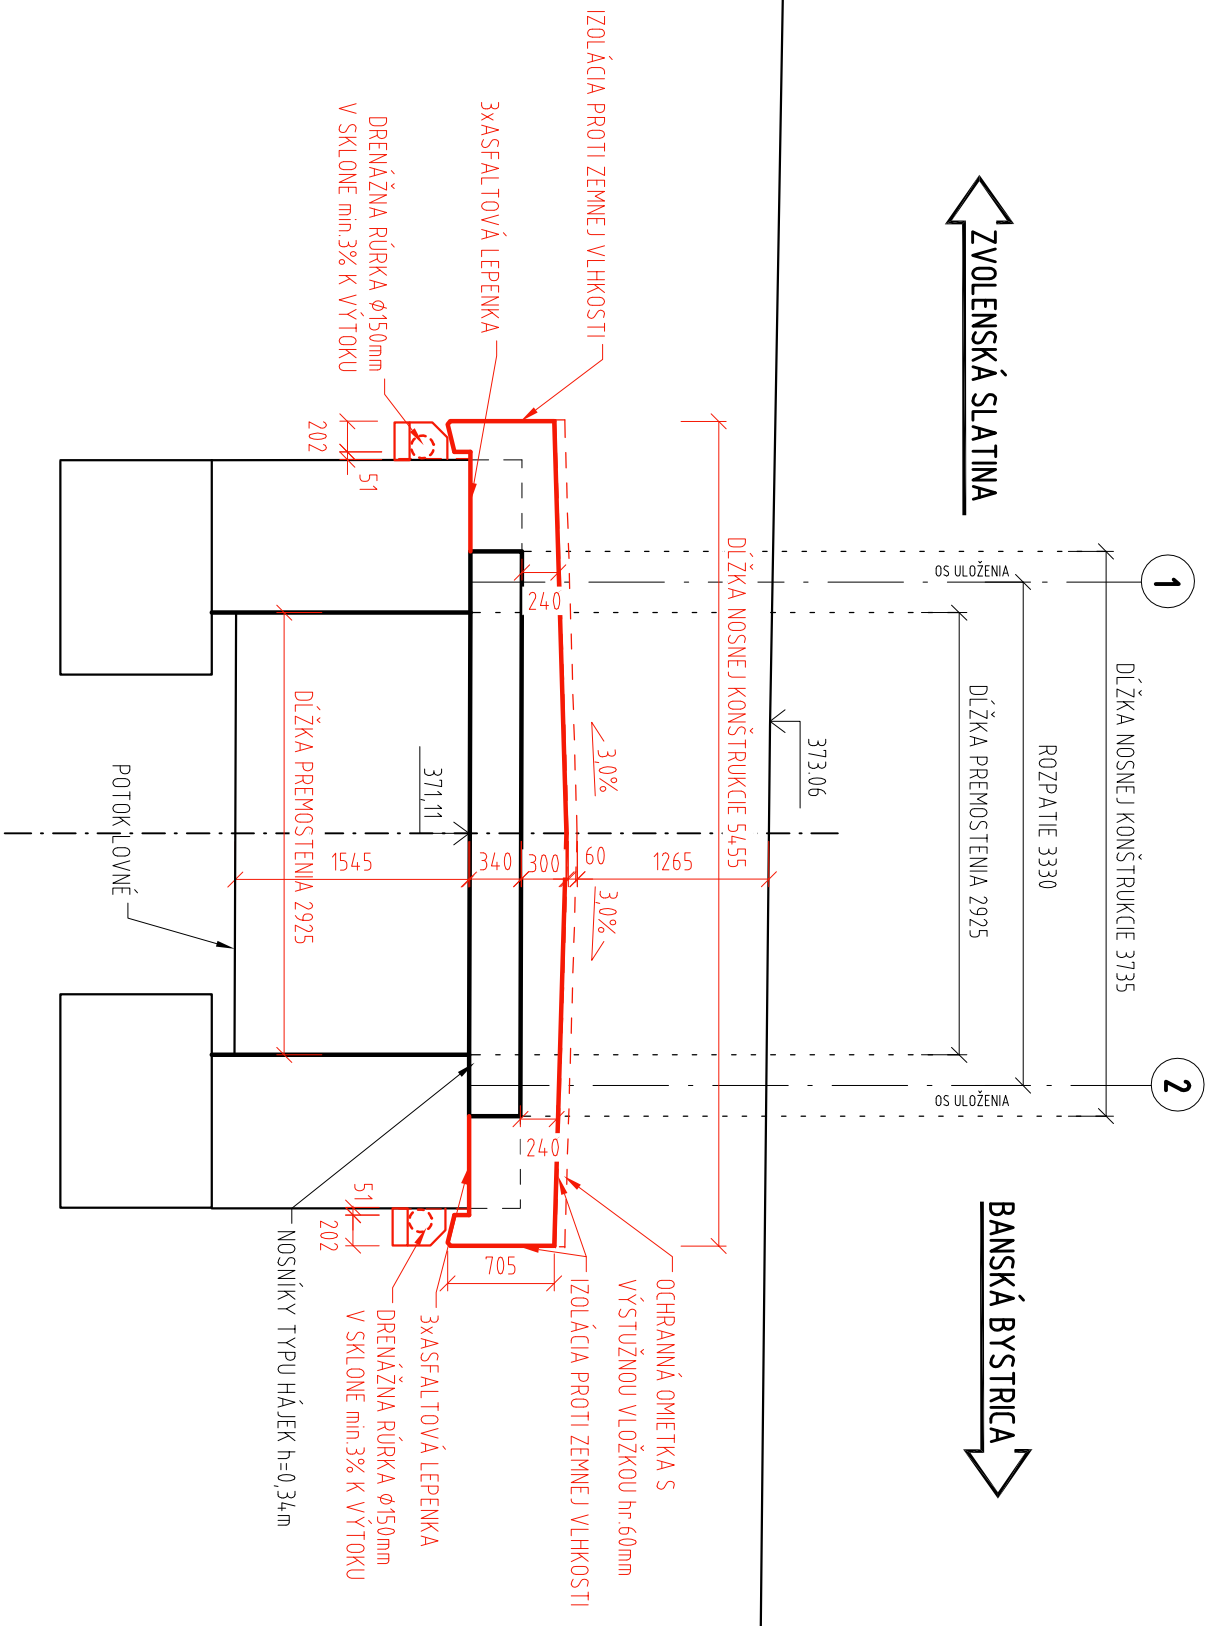

 




# REZ B-B

M 1:50



<b>ISPO</b> <b>střed, s r. o.</b> <b>Inženýrské stavby</b> Slovenská 86, 080 01 Prešov tel.: 051/74 636 95, 74 636 99	ZODP. PROJEKTANT: ING. J. ANTOL 	HL. PROJEKTANT: ING. M. DUBRAVSKÝ 
	VYPRACOVAL: ING. J. PAVLÍKOVSKÁ 	KONTROLOVAL: ING. M. RUSIN 
OBJEKT: <b>203-00 Most ev.č.591-007</b>	MIERKA: 	Č. PRÍLOHY: <b>4</b>
PRÍLOHA: <b>PREHLADNÝ VÝKRES - POZDÍŽNY REZ</b>		