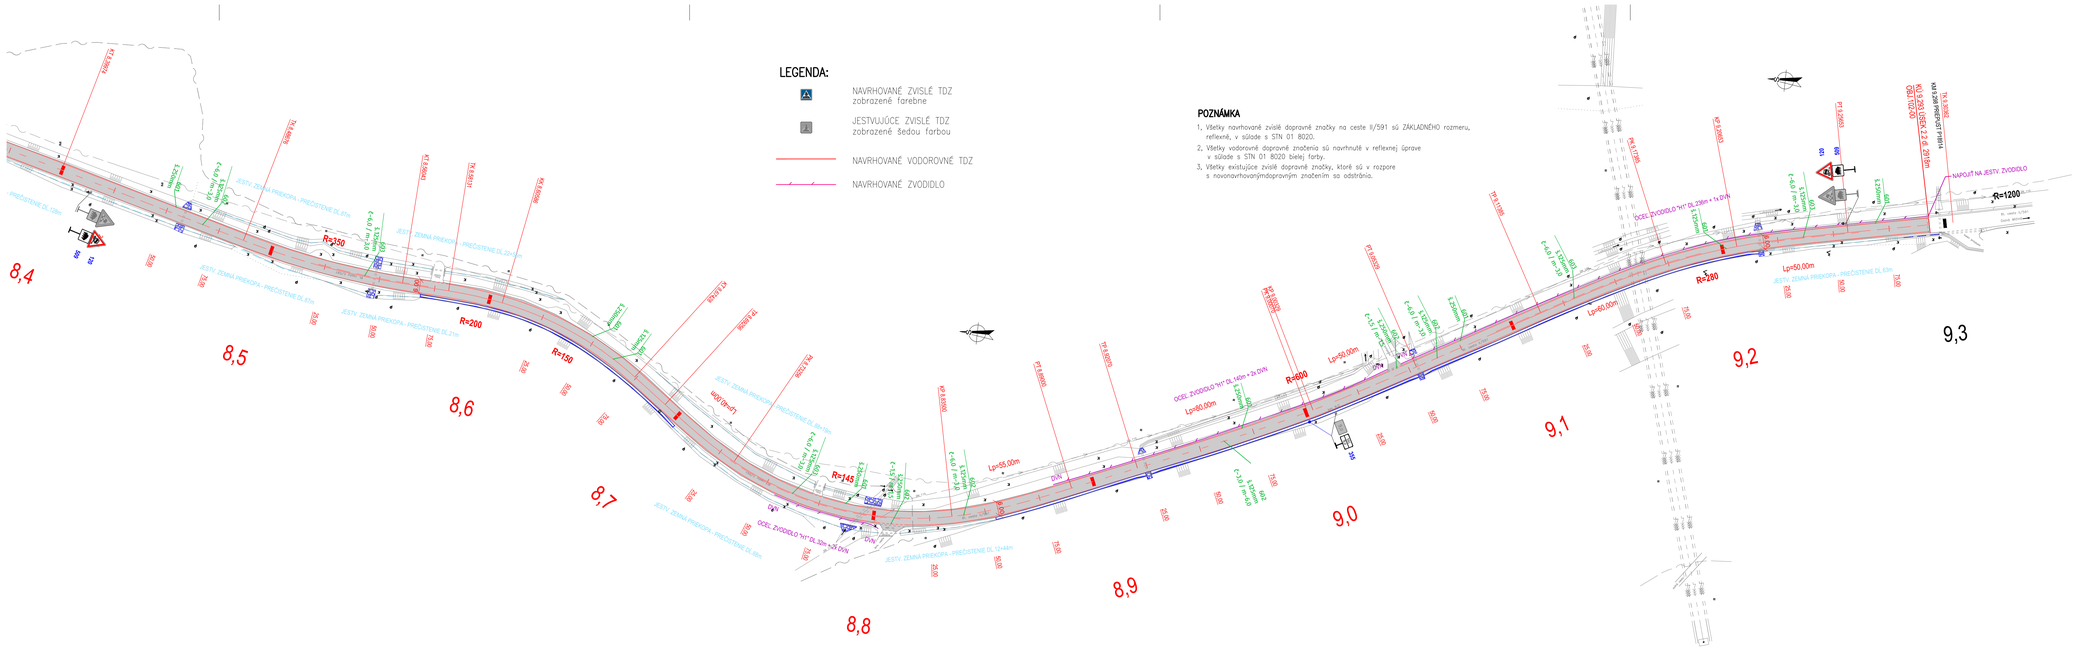

SÚRADNICOVÝ SYSTÉM : S-JTSK, realizácia JTSK
VÝŠKOVÝ SYSTÉM : Bpv

C.2

OBJEDNÁVATEĽ:
Banskobystrický samosprávny kraj
Banská bystrica
Námestie SNP č. 23
974 01 Banská Bystrica

BANSKOBYSTRICKÝ SAMOSPRÁVNY KRAJ

ISPO spol. s r.o.
inžinierske stavby
Slovenská 86, 985 01 Fiľakovo
tel.: 051/774 636 95, 74 636 99

ZODP.PROJEKTANT: ING.Š.KRISTOF
VYPRACOVAL: ING.M.PETRA
HL. PROJEKTANT: ING.M.DUBRAVSKÝ
KONTROLOVAL: ING.J.ANTOL

OBJEDNÁVATEĽ: **Banskobystrický samosprávny kraj**
OKRES: BANSKÁ BYSTRICA
KRAJ: BANSKOBYSTRICKÝ
KAT.ÚZEMIE: BANSKÁ BYSTRICA, HORNÁ MIČINÁ, DOLNÁ MIČINÁ, ČERÍN, BEČOV, SEBEDÍN
DÁTUM: 09/2020
STAVBA: **Rekonštrukcia cesty a mostov**
II/591 Banská Bystrica - hr. okr. BB/ZV - Zvolenská Slatina
I. etapa
STUPEŇ: DSP s DRS
Č.ZÁKAZKY: 3013/2019
MIERKA: 1:1000
ČASŤ: **Dopravné značenie celej stavby**
Č. PRÍLOHY: 2.7
Č. SÚPRAVY:
PRÍLOHA: **Trvalé dopravné značenie v km 8,400 - 9,293**

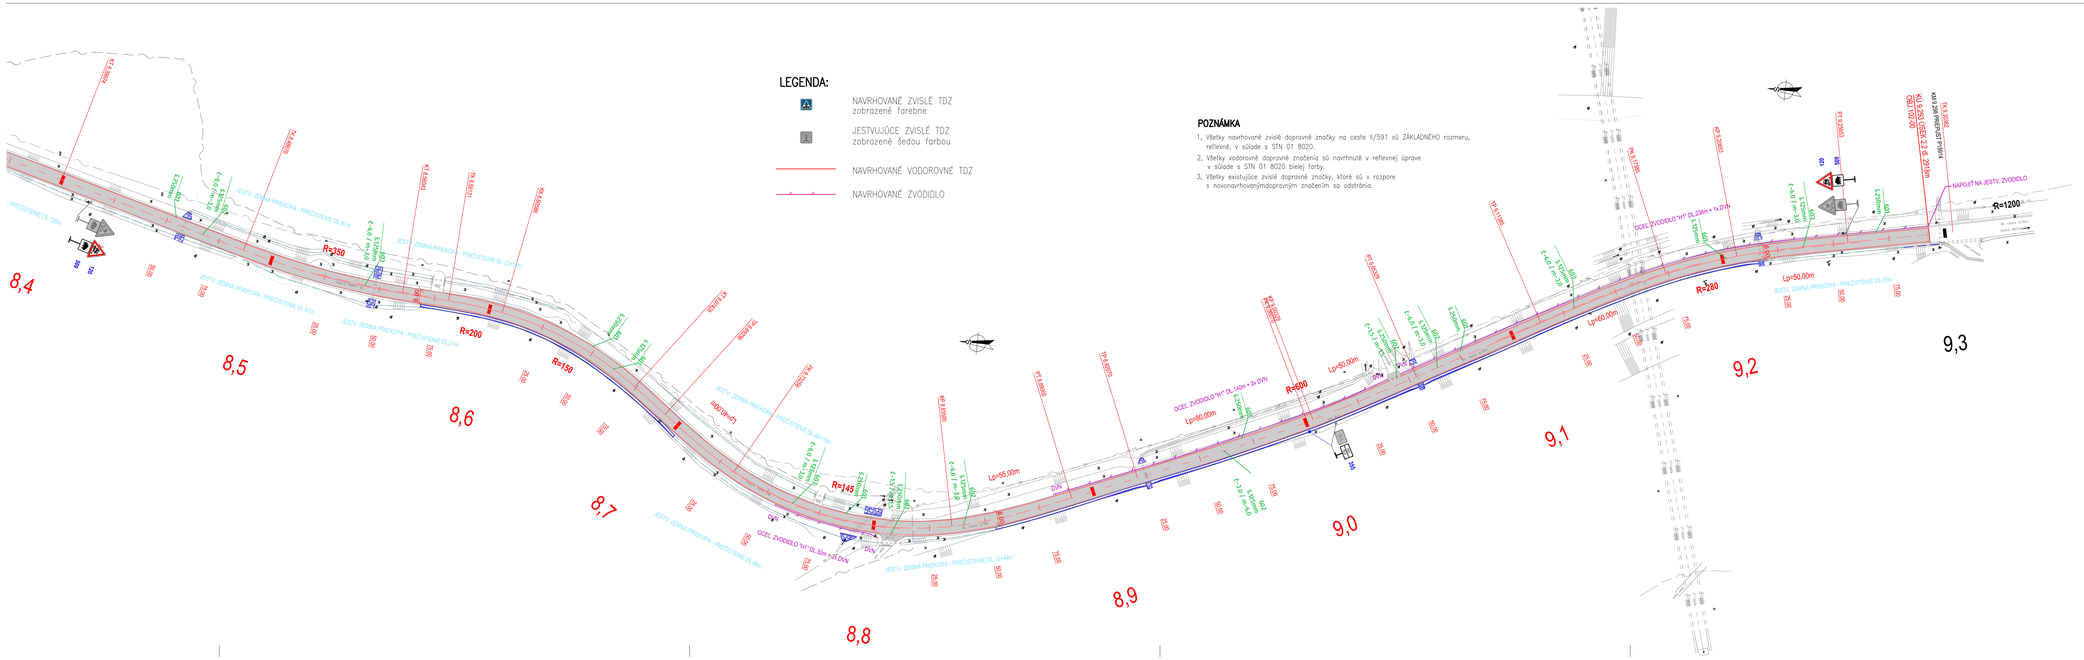
SÚRADNICOVÝ SYSTÉM : S-JTSK, realizácia JTSK
VÝŠKOVÝ SYSTÉM : Bpv
C.2
OBJEDNÁVATEĽ: Banskobystrický samosprávny kraj, Banská bystrica, Námestie SNP č. 23, 974 01 Banská Bystrica
BANSKOBYSTRICKÝ SAMOSPRÁVNY KRAJ
ISPO spol. s r.o. inžinierske stavby, Slovenská 86, 985 01 Fiľakovo, tel.: 051/774 636 95, 74 636 99
ZODP.PROJEKTANT: ING.Š.KRISTOF
VYPRACOVAL: ING.M.PETRA
HL. PROJEKTANT: ING.M.DUBRAVSKÝ
KONTROLOVAL: ING.J.ANTOL
OBJEDNÁVATEĽ: Banskobystrický samosprávny kraj
OKRES: BANSKÁ BYSTRICA
KRAJ: BANSKOBYSTRICKÝ
KAT.ÚZEMIE: BANSKÁ BYSTRICA, HORNÁ MIČINÁ, DOLNÁ MIČINÁ, ČERÍN, BEČOV, SEBEDÍN
DÁTUM: 09/2020
STAVBA: Rekonštrukcia cesty a mostov
II/591 Banská Bystrica - hr. okr. BB/ZV - Zvolenská Slatina
I. etapa
STUPEŇ: DSP s DRS
Č.ZÁKAZKY: 3013/2019
MIERKA: 1:1000
ČASŤ: Dopravné značenie celej stavby
Č. PRÍLOHY: 2.7
Č. SÚPRAVY:
PRÍLOHA: Trvalé dopravné značenie v km 8,400 - 9,293