



VZOROVÝ PRIEČNY REZ
CESTA II/591 MZ 9,5/50 V PRIAMEJ
ÚSEKY 1.1 a 1.2, INTRAVILÁN
OBJ.101-00

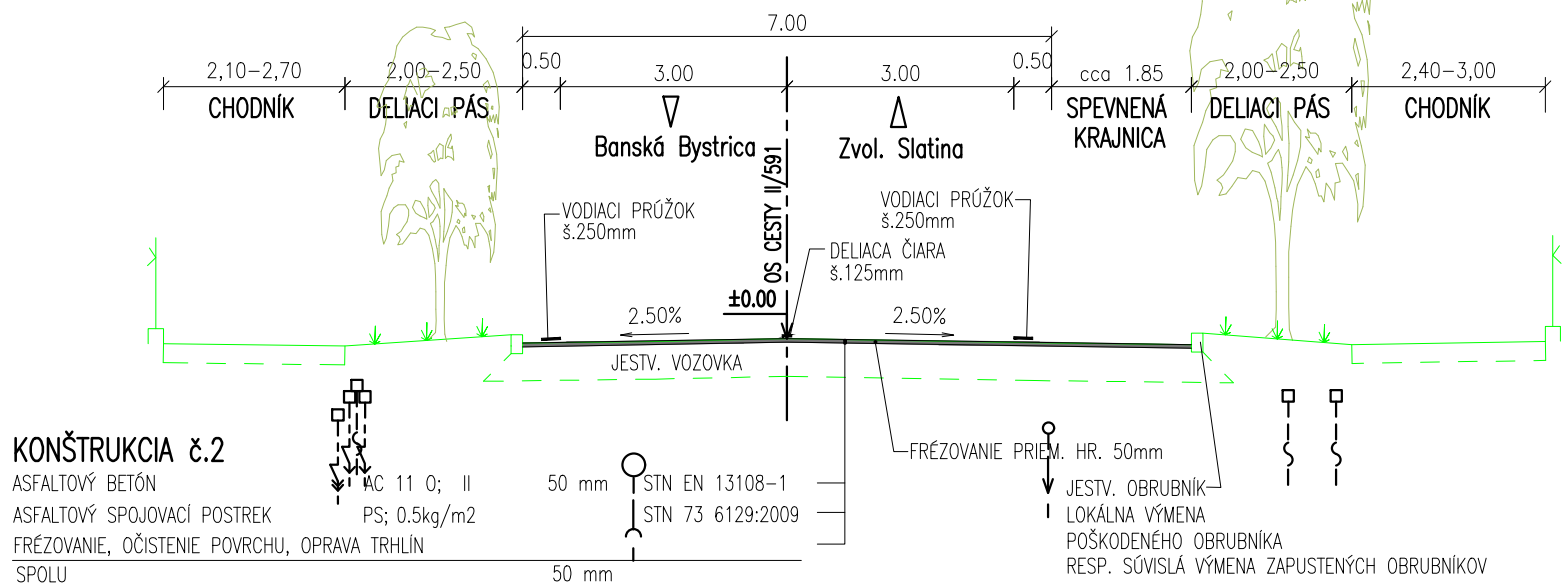

KONŠTRUKCIA č.2
ASFALTOVÝ BETÓN
ASFALTOVÝ SPOJOVACÍ POSTREK
FRÉZOVANIE, OČISTENIE POVRCHU, OPRAVA TRHLÍN
SPOLU

VZOROVÝ PRIEČNY REZ
CESTA II/591 MZ 9,5/50 V OBLÚKU
ÚSEKY 1.2, INTRAVILÁN
OBJ.101-00, 101-10

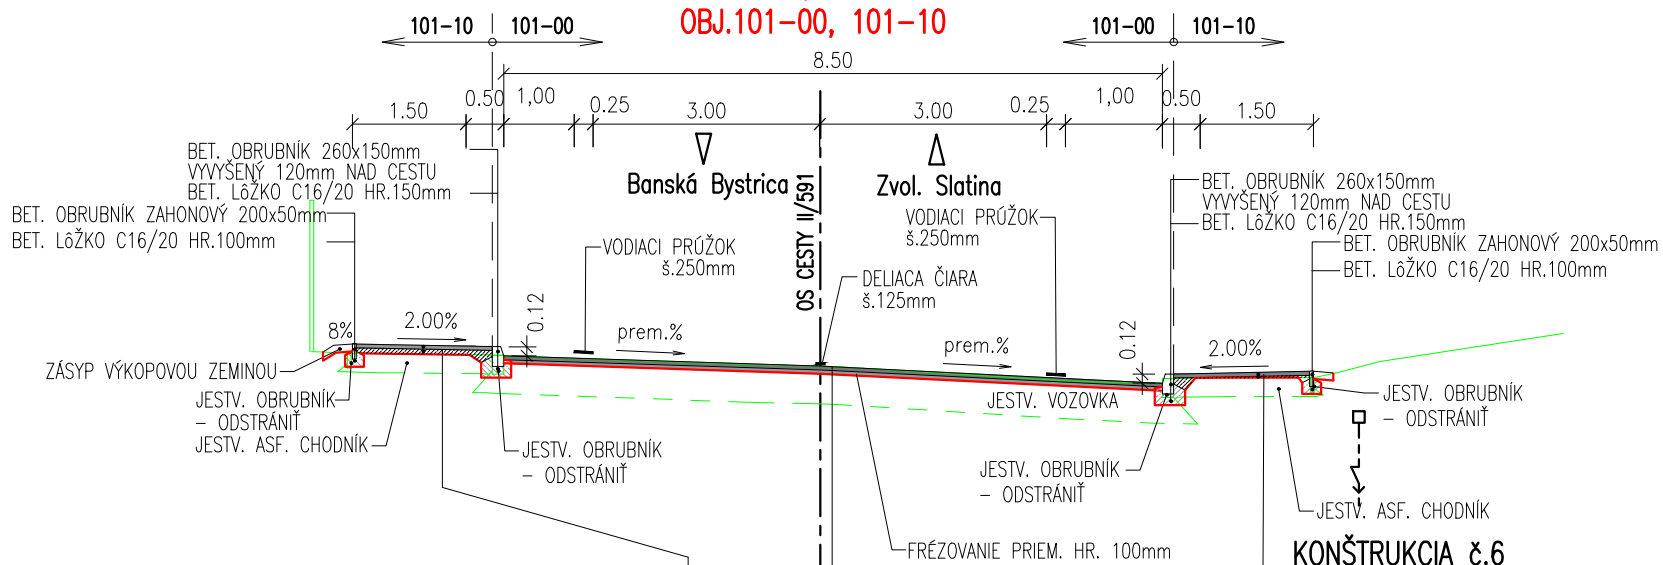


KONŠTRUKCIA č.6 – CHODNÍK KRYT Z ASFALTOBETÓNU
ASFALTOVÝ BETÓN
ASFALTOVÝ INFILTRAČNÝ POSTREK
FRÉZOVANÝ MATERIÁL ASFALTOVÝ
SPOLU:

KONŠTRUKCIA č.6a – CHODNÍK KRYT Z ASFALTOBETÓNU
v miestach chýbajúceho chodníka
ASFALTOVÝ BETÓN
ASFALTOVÝ INFILTRAČNÝ POSTREK
FRÉZOVANÝ MATERIÁL ASFALTOVÝ
ŠTRKODRVINA
SPOLU:

KONŠTRUKCIA č.6b – CHODNÍK KRYT Z ASFALTOBETÓNU NA VJAZDE
ASFALTOVÝ BETÓN
ASFALTOVÝ INFILTRAČNÝ POSTREK
BETÓN C20/25
ŠTRKODRVINA
SPOLU:

KONŠTRUKCIA č.1
ASFALTOVÝ BETÓN
ASFALTOVÝ SPOJOVACÍ POSTREK
ASFALTOVÝ BETÓN
ASFALTOVÝ SPOJOVACÍ POSTREK
FRÉZOVANIE, OČISTENIE POVRCHU, OPRAVA TRHLÍN
SPOLU


VZOROVÝ PRIEČNY REZ
CESTA II/591 C7,5/60 V OBLÚKU
ÚSEK 1.2, EXTRAVILÁN
OBJ.101-00

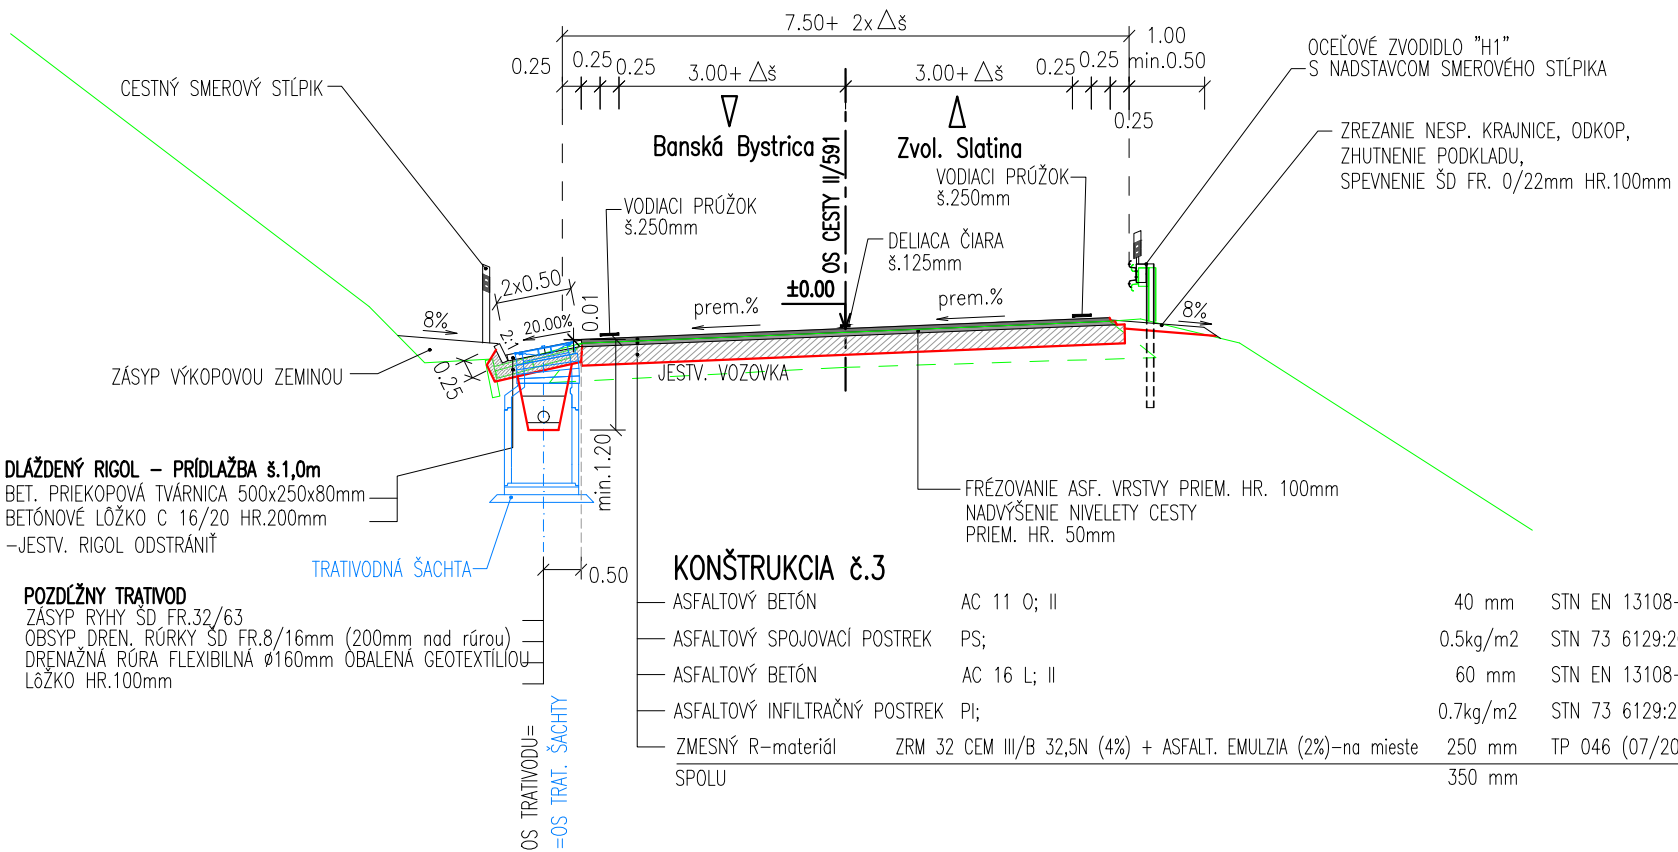


DLAŽDENÝ RIGOL – PRÍDLAŽBA š.1,0m
BET. PRIEKOPOVÁ TVÁRNICA 500x250x80mm
BETÓNOVÉ LÔŽKO C 16/20 HR.200mm
-JESTV. RIGOL ODSTRÁNIŤ
POZDĽŽNÝ TRATVOD
ZÁSYP RYHY ŠD FR.32/63
OBSYP DREN. RÚRKY ŠD FR.8/16mm (200mm nad rúrou)
DRENAŽNÁ RÚRA FLEXIBILNÁ Ø160mm OBALENÁ GEOTEXTÍLIU
LÔŽKO HR.100mm

KONŠTRUKCIA č.3
ASFALTOVÝ BETÓN
ASFALTOVÝ SPOJOVACÍ POSTREK
ASFALTOVÝ BETÓN
ASFALTOVÝ INFILTRAČNÝ POSTREK
ZMESNÝ R-materiál
SPOLU

VZOROVÝ PRIEČNY REZ
CESTA II/591
VÝMENA POŠKODENÉHO OBRUBNÍKA
OBJ.101-00

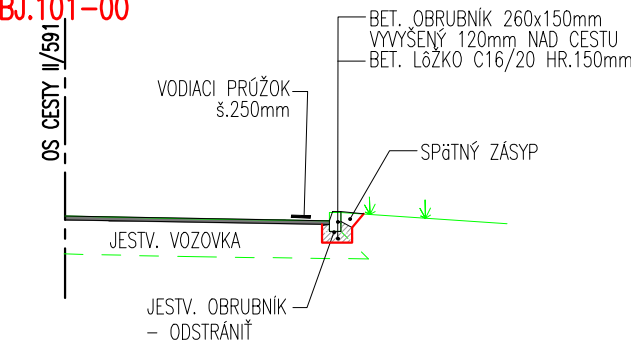


DETAIL ODSTUPŇOVANIA VRSTIEV VOZOVKY
A SPEVNENIA NESPEVNEJ KRAJNICE

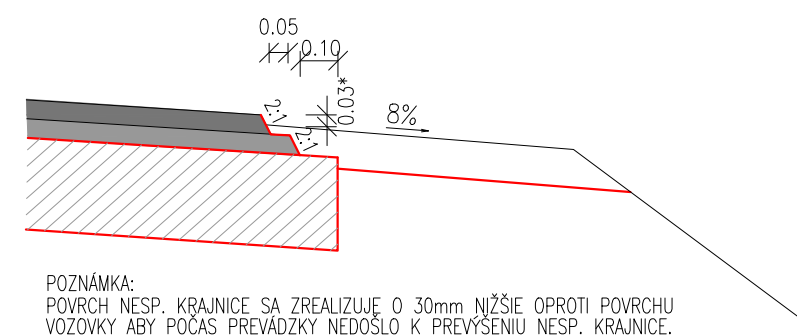


POZNÁMKA:
POVRCH NESP. KRAJNICE SA ZREALIZUJE O 30mm NIŽŠIE OPROTI POVRCHU
VOZOVKY ABY POČAS PREVÁDZKY NEDOŠLO K PREVÝŠENIU NESP. KRAJNICE.

ZNÍŽENIE OBRUBNÍKA PRI PRIECHODE A VJAZDE

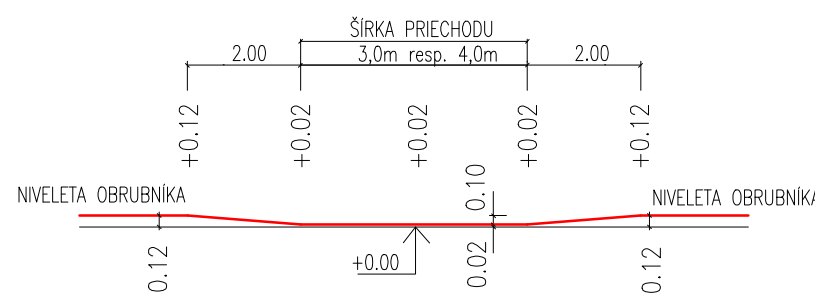


DETAIL ZNÍŽENIA OBRUBNÍKA PRI PRIECHODE A VJAZDE

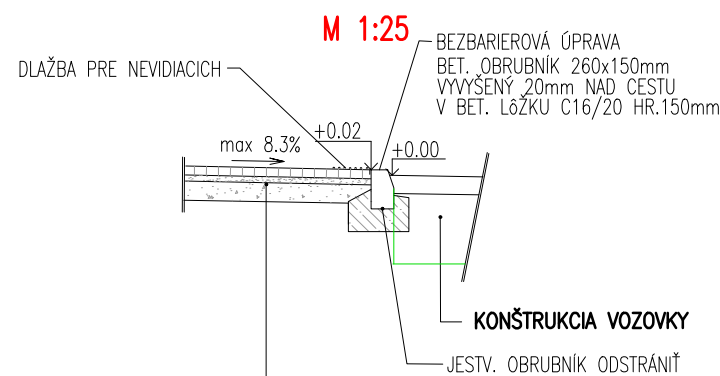

KONŠTRUKCIA č.5 – CHODNÍK DLAŽDENÝ KRYT

ZÁMKOVÁ DLAŽBA
LÔŽKO
ŠTRKODRVINA S VYKLINOVANÍM
SPOLU:

D
101-00

OBJEDNÁVATEL: Banskobystrický samosprávny kraj Banská bystrica Námestie SNP č. 23 974 01 Banská Bystrica	 BANSKOBYSŤRICKÝ SAMOSPRAVNÝ KRAJ
---	---

ISPO spol. s r.o. inžinierske stavby Slovenská 86, 080 01 Prešov tel.: 051/74 636 95, 74 636 99	ZODP. PROJEKTANT: ING.Š.KRISTOF VYPRACOVAL: ING.J.ADAMEČKO	HL. PROJEKTANT: ING.M.DUBRAVSKÝ KONTROLOVAL: ING.J.ANTOL
OBJEDNÁVATEL: Banskobystrický samosprávny kraj		
OKRES: BANSKÁ BYSTRICA		KRAJ: BANSKOBYSŤRICKÝ
KAT.ÚZEMIE: BANSKÁ BYSTRICA		DÁTUM: 09/2020
STAVBA: Rekonštrukcia cesty a mostov II/591 Banská Bystrica - hr. okr. BB/ZV - Zvolenská Slatina I. etapa		STUPEŇ: DSP s DRS Č.ŽAKAZKY: 3013/2019 MIERKA: 1:100
OBJEKT: 101-00 Cesta II/591, úsek 1.1 a 1.2		Č. PRÍLOHY: Č. SÚPRAVY:
PRÍLOHA: Vzorové priečne rezy		3