



VZOROVÝ REZ KÁBLOVOU TRASOU
REZ B–B

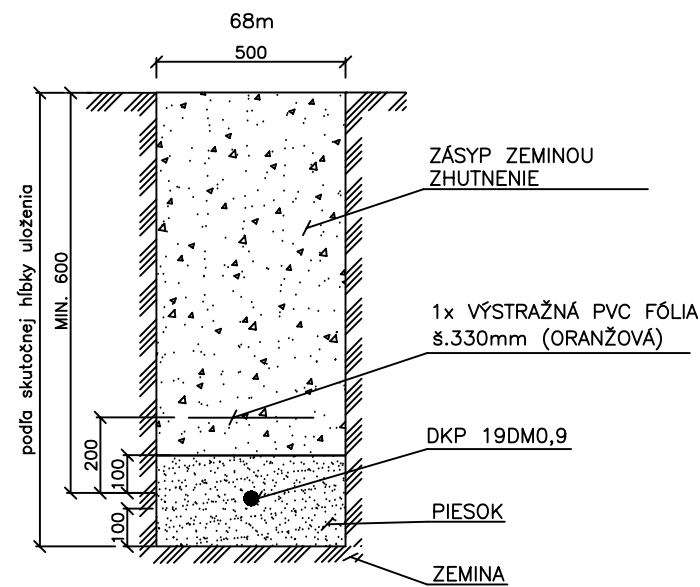

VZOROVÝ REZ KÁBLOVOU TRASOU
REZ C–C

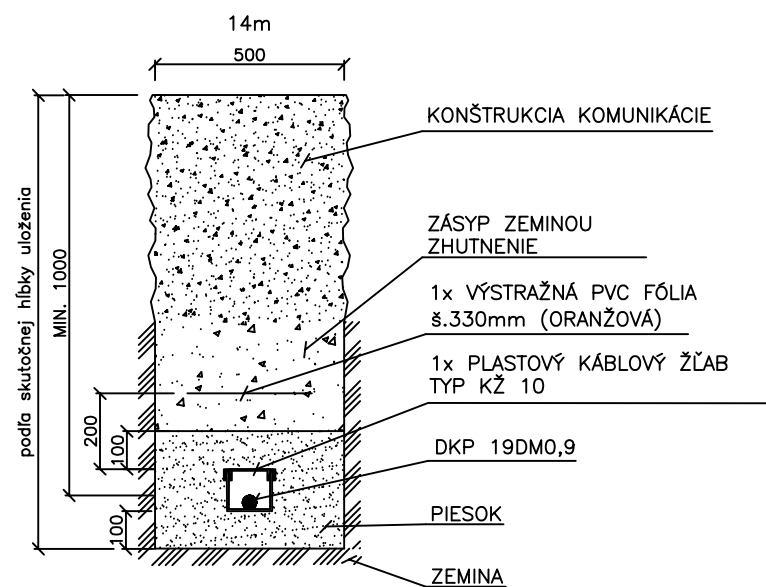


POZNÁMKA:
ZHUTNENIE ZÁSYP OV POD KOMUNIKÁCIU
MATERIÁL: ŠTRKODRVA S DOBRU ZRNITOSTU
MIERA ZHUTNENIA: $\lambda_d \geq 0,98$
MODUL PRETVÁRNOSTI NA PLÁNI POD VOZOVKU: min. $E_{def,2} = 90 \text{ MPa}$

ZHUTNENIE ZÁSYP OV POD CHODNÍKOM
MATERIÁL: ZEMINA
MIERA ZHUTNENIA: $\lambda_d \geq 0,98$
MODUL PRETVÁRNOSTI NA PLÁNI POD CHODNÍKOM: min. $E_{def,2} = 30 \text{ MPa}$

UPOZORNENIE:
PRED ZAHÁJENÍM VÝKOPOVÝCH PRÁČ JE ZHOTOVITEL POVINNÝ ZABEZPEČIŤ VYTÝČENIE
JEDNOTLIVÝCH PODZEMNÝCH SIETÍ, ABY NEDOŠLO K ICH PRÍPADNÉMU POŠKODENIU !!!
V PRÍPADE KOLÍZIE S JEDNOTLIVÝMI PODZEMNÝMI SIETAMI TECHNICKÉ RIEŠENIE
KONZULTOVAŤ S JEDNOTLIVÝMI SPRÁVCAMI A PROJEKTANTOM !!!
V MIESTE OCHRANNÝCH PÁSIEM PODZEMNÝCH SIETÍ VYKONÁVAŤ VÝKOP RUČNE !!!

D
102-50

OBJEDNÁVATEL: Banskobystrický samosprávny kraj Banská bystrica Námestie SNP č. 23 974 01 Banská Bystrica	 BANSKOBYSŤRICKÝ SAMOSPRÁVNÝ KRAJ
--	---

 ISPO Inžinierske stavby Slovenská 86, 080 01 Prešov tel.: 051/74 636 95, 74 636 99	ZODP.PROJEKTANT: ING.M.GAŠPÁR	HL. PROJEKTANT: ING.M.DÚBRAVSKÝ
	VYPRACOVAL: ING.P.ONUFER	KONTROLOVAL: ING.M.GAŠPÁR
OBJEDNÁVATEL: Banskobystrický samosprávny kraj		
OKRES: BANSKÁ BYSTRICA		KRAJ: BANSKOBYSŤRICKÝ
KAT.ÚZEMIE: HORNÁ MIČINÁ		DÁTUM: 09/2020
STAVBA: Rekonštrukcia cesty a mostov II/591 Banská Bystrica - hr. okr. BB/ZV - Zvolenská Slatina I. etapa		STUPEŇ: DSP s DRS
		Č.ZÁKAZKY: 3013/2019
		MIERKA: 1:20
OBJEKT: 102-50 Úprava káblov Slovak Telekom k.ú. Horná Mičina	Č. PRÍLOHY: Č. SÚPRAVY:	
PRÍLOHA: Vzorové rezy káblou trasou	4	