POZDĽŽNY REZ

DOBUDOVANIE TELESA PRIEPUSTU - RÚROVÝ PRIEPUST ŽELEZOBETÓNOVÝ

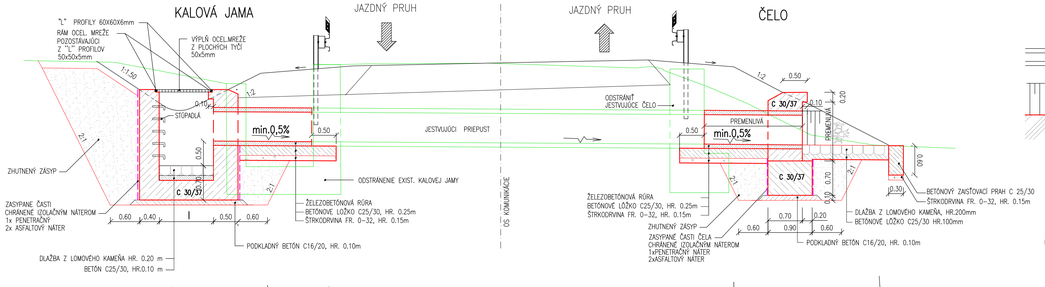

PÔDORYS

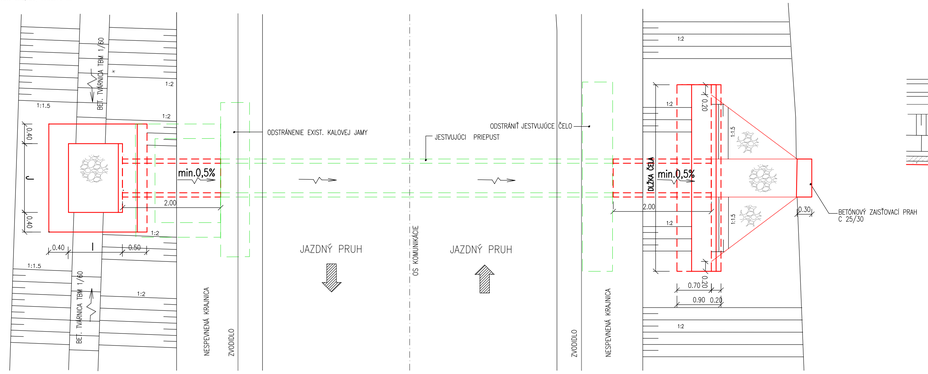

ÚPRAVA PRIEPUSTOV TYP 4, 5

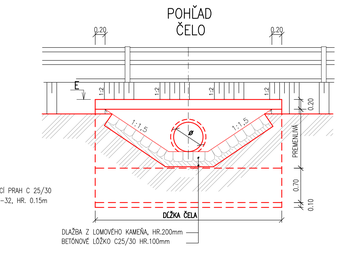

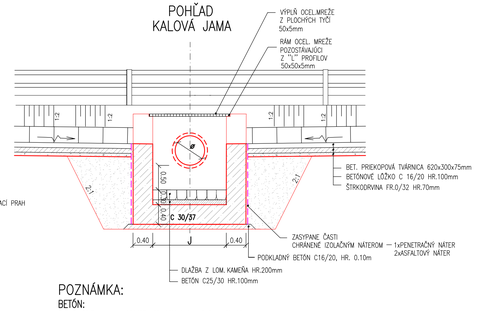

POZNÁMKA:

BETÓN:

ZÁKLAD, DREK:	C30/37-XF2,XC3/SK)–CL 1,0–Dmax.32–S3
RÍMSA:	C30/37-XC4,XD3,XF4(SK)–CL 0,2–Dmax.16–S3
LÔŽKO POD PRIEPUST:	C25/30–XA1,XC2(SK)–CL 1,0–Dmax.32–S3
ZAISŤOVACÍ PRAH:	C25/30–XF2,XC2(SK)–CL 1,0–Dmax.22–S3
DLAŽBA DO BETÓNU:	C25/30–XF2,XC2(SK)–CL 1,0–Dmax.22–S3
PODKLADNÝ BETÓN	C16/20–XF2,XC2(SK)–CL 1,0–Dmax.22–S3

DOBUDOVANIE TELESA PRIEPUSTU - MONOLIT

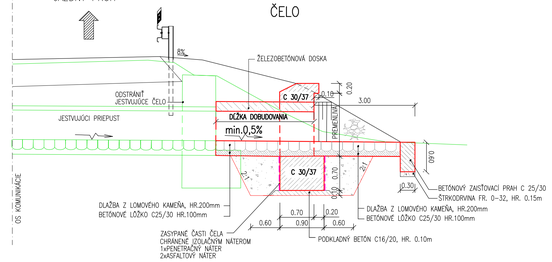

PRIEPUSTY
ÚPRAVA TYP 4 –ZHOTOVENIE NOVÝCH ČIEL, RESPEKTÍVE KALOVEJ JAMY /VÝMENA ČIEL, KALOVÝCH JÁM BEZ PREDĹŽENIA PRIEPUSTU/

PRIEPUST ČÍSLO	PRIEPUST V KM	OTVOR PRIEPUSTU /m, mm/	VTOK			VÝTOK
			ČELO	KALOVÁ JAMA		ČELO
			DĹŽKA ČELA /m/	ŠÍRKA KJ I /m/	DĹŽKA KJ J /m/	DĹŽKA ČELA /m/, ĽPRAVA
30	9,976	ø 500	—	1,50	1,00	TYP 2

VÝKAZ MATERIÁLU OCEĽOVEJ MREŽE O ROZMERE KALOVEJ JAMY 1,2x1,5:

Č.P.	NÁZOV POLOŽKY	POČET KUSOV	DĹŽKA 1 KS	CELKOVÁ DĹŽKA	HMOTNOSŤ 1m/kg	CELKOVÁ HMOTNOSŤ
1.	OCEĽ. PROFILY "L" 50x50x5mm	2	1,5m	3,0m	3,77	11,31
2.	OCEĽ. PROFILY "L" 50x50x5mm	2	1,2m	2,4m	3,77	9,05
3.	OCEĽ. PROFILY "L" 60x60x6mm	2	1,5m	3,0m	5,42	16,26
4.	OCEĽ. PÁSOVINA 50x5mm	23	1,5m	34,5m	2,00	69,00
	HMOTNOSŤ SPOLU	kg				105,62kg

POZNÁMKA: OCEĽOVÉ PRVKY SA OPATRIA 3–NÁSOBNÝM NÁTEROM: 1X ZÁKLADNÝ NÁTER, 2X TMAVOMODRÝ NÁTER

D
103-00

OBJEDNÁVATEĽ:
Banskobystrický samosprávny kraj
Banská bystrica
Námestie SNP č. 23
974 01 Banská Bystrica

BANSKOBYSTRICKÝ SAMOSPRÁVNY KRAJ

ISPO spol. s r.o. inžinierske stavby
Slovenská 86, 080 01 Prešov
tel.: 051/74 636 99, 74 636 99

ZODP.PROJEKTANT: ING.Š.KRISTOF
VYPRACOVAL: ING.B.ŠKRIPKOVÁ
HL. PROJEKTANT: ING.M.DUBRAVSKÝ
KONTROLOVAL: ING.L.ANTOL

OBJEDNÁVATEĽ: **Banskobystrický samosprávny kraj**
OKRES: BANSKÁ BYSTRICA
KRAJ: BANSKOBYSTRICKÝ
KAT.ÚZEMIE: DOLNÁ MIČINÁ
DÁTUM: 09/2020
STAVBA: **Rekonštrukcia cesty a mostov**
II/591 Banská Bystrica - hr. okr. BB/ZV - Zvolenská Slatina
I. etapa
STUPEŇ: DSP a DRS
Č.ZÁKAZKY: 3013/2019
MIERKA: 1:50
OBJEKT: **103-00 Cesta II/591, úsek 3**
Č. PRÍLOHY: **6.3**
Č. SÚPRAVY:
PRÍLOHA: **Výkres zhotovenia nových čiel a kalových jám priepustov**

POZDĽŽNY REZ

DOBUDOVANIE TELESA PRIEPUSTU - RÚROVÝ PRIEPUST ŽELEZOBETÓNOVÝ

PÔDORYS

ÚPRAVA PRIEPUSTOV TYP 4, 5

POZNÁMKA:

BETÓN:

ZÁKLAD, DREK:	C30/37-XF2,XC3/SK)–CL 1,0–Dmax.32–S3
RÍMSA:	C30/37-XC4,XD3,XF4(SK)–CL 0,2–Dmax.16–S3
LÔŽKO POD PRIEPUST:	C25/30–XA1,XC2(SK)–CL 1,0–Dmax.32–S3
ZAISŤOVACÍ PRAH:	C25/30–XF2,XC2(SK)–CL 1,0–Dmax.22–S3
DLAŽBA DO BETÓNU:	C25/30–XF2,XC2(SK)–CL 1,0–Dmax.22–S3
PODKLADNÝ BETÓN	C16/20–XF2,XC2(SK)–CL 1,0–Dmax.22–S3

DOBUDOVANIE TELESA PRIEPUSTU - MONOLIT

PRIEPUSTY
ÚPRAVA TYP 4 –ZHOTOVENIE NOVÝCH ČIEL, RESPEKTÍVE KALOVEJ JAMY /VÝMENA ČIEL, KALOVÝCH JÁM BEZ PREDĹŽENIA PRIEPUSTU/

VÝKAZ MATERIÁLU OCEĽOVEJ MREŽE O ROZMERE KALOVEJ JAMY 1,2x1,5:

POZNÁMKA: OCEĽOVÉ PRVKY SA OPATRIA 3–NÁSOBNÝM NÁTEROM: 1X ZÁKLADNÝ NÁTER, 2X TMAVOMODRÝ NÁTER

D
103-00

OBJEDNÁVATEĽ:
Banskobystrický samosprávny kraj
Banská bystrica
Námestie SNP č. 23
974 01 Banská Bystrica

BANSKOBYSTRICKÝ SAMOSPRÁVNY KRAJ

ISPO spol. s r.o. inžinierske stavby
Slovenská 86, 080 01 Prešov
tel.: 051/74 636 99, 74 636 99

ZODP.PROJEKTANT: ING.Š.KRISTOF
VYPRACOVAL: ING.B.ŠKRIPKOVÁ
HL. PROJEKTANT: ING.M.DUBRAVSKÝ
KONTROLOVAL: ING.L.ANTOL

OBJEDNÁVATEĽ: **Banskobystrický samosprávny kraj**
OKRES: BANSKÁ BYSTRICA
KRAJ: BANSKOBYSTRICKÝ
KAT.ÚZEMIE: DOLNÁ MIČINÁ
DÁTUM: 09/2020
STAVBA: **Rekonštrukcia cesty a mostov**
II/591 Banská Bystrica - hr. okr. BB/ZV - Zvolenská Slatina
I. etapa
STUPEŇ: DSP a DRS
Č.ZÁKAZKY: 3013/2019
MIERKA: 1:50
OBJEKT: **103-00 Cesta II/591, úsek 3**
Č. PRÍLOHY: **6.3**
Č. SÚPRAVY:
PRÍLOHA: **Výkres zhotovenia nových čiel a kalových jám priepustov**